


0652399254-B
Locatie, zonering waterkering

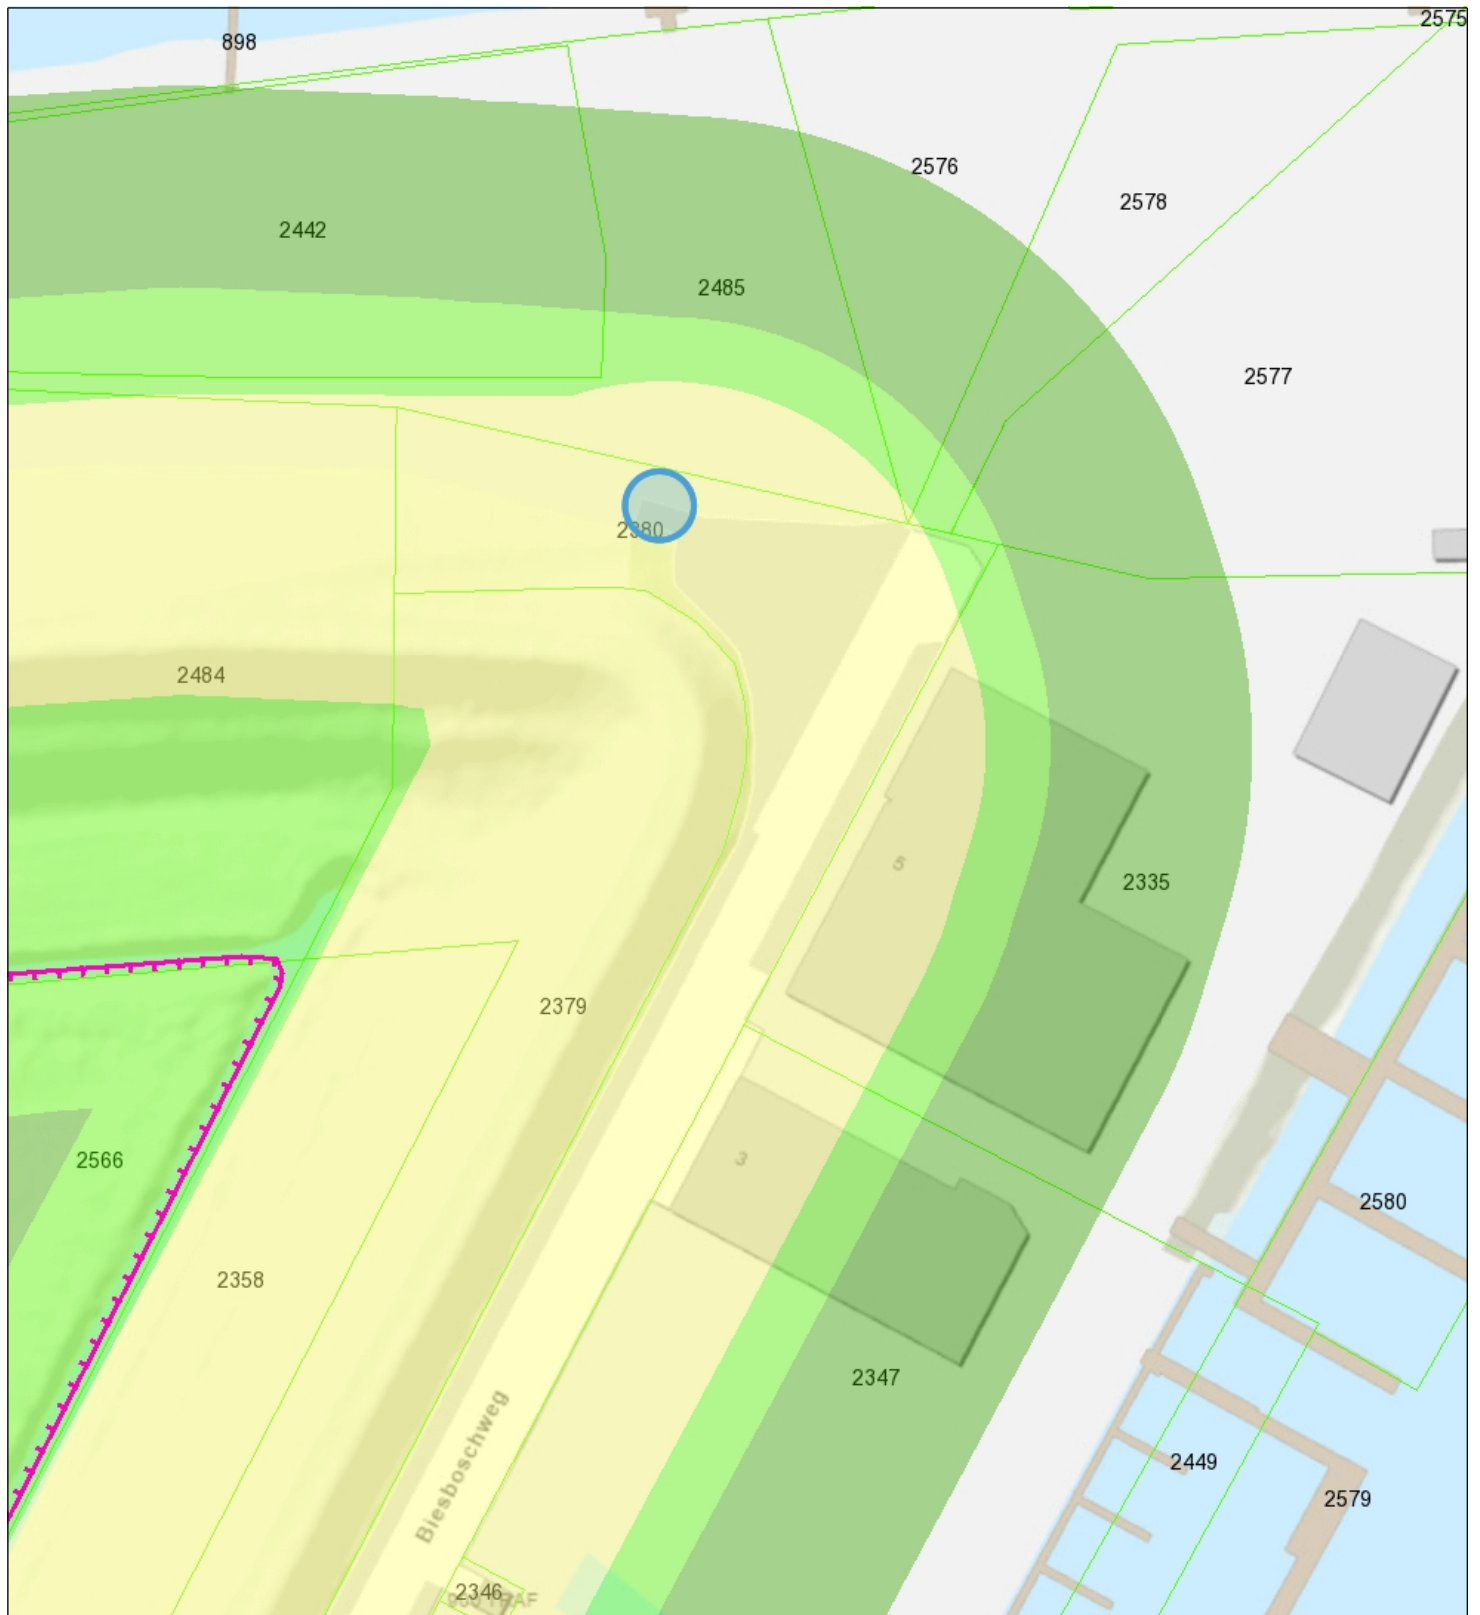

Natte EVZ trajecten
 Waterschap (en
 Gemeente)

- Opgave
- In PSD
- In voorbereiding
- In uitvoering
- Gerealiseerd

Beek- en Kreekherstel

- Gerealiseerd
- Gerealiseerd (niet in WB)
- Gepland
- In uitvoering
- Nog niet gepland
- Traject verval
- Waterwingebieden



Waterschap
Brabantse Delta

Naam/Proces:

-Auteur-

Datum: 10-03-2021

Formaat: A4

Schaal: 1:750

