




Oostgevel
1 : 100

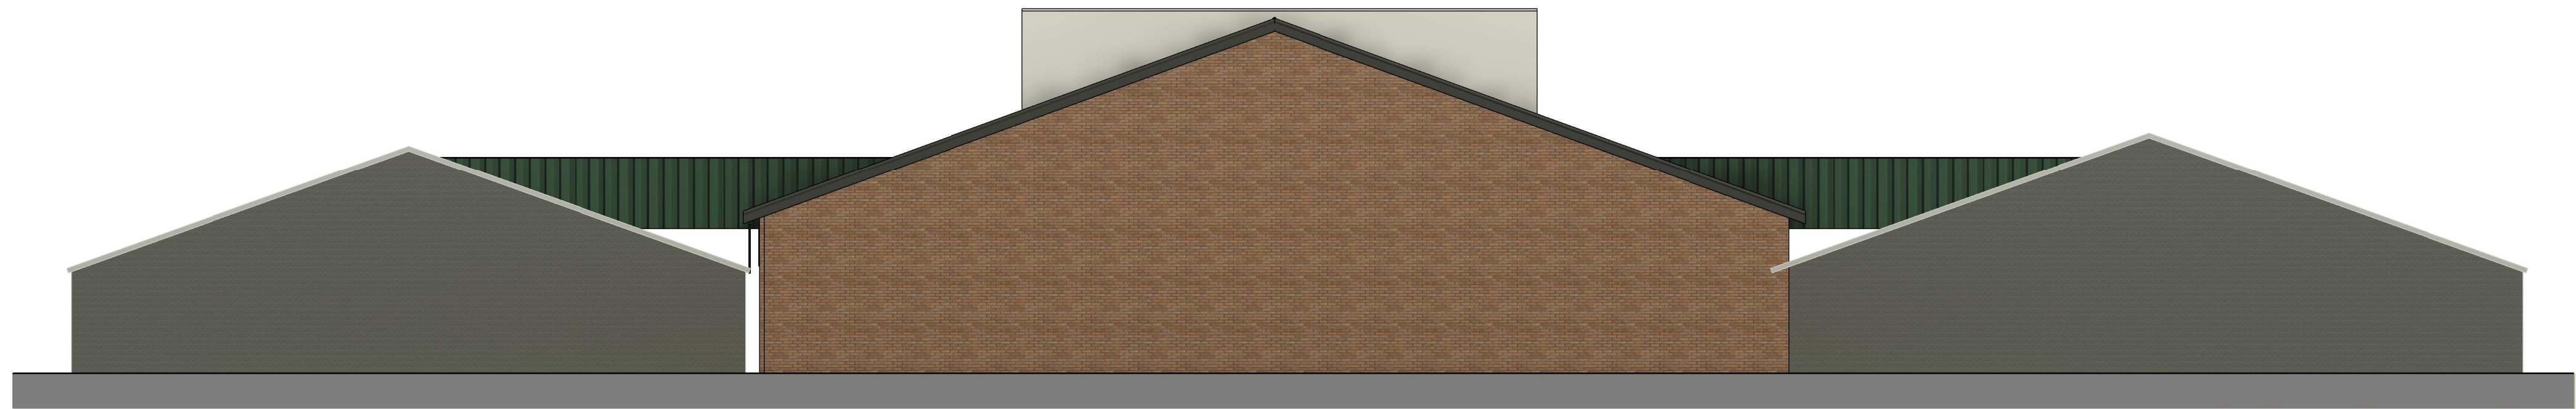


Noordgevel
1 : 100

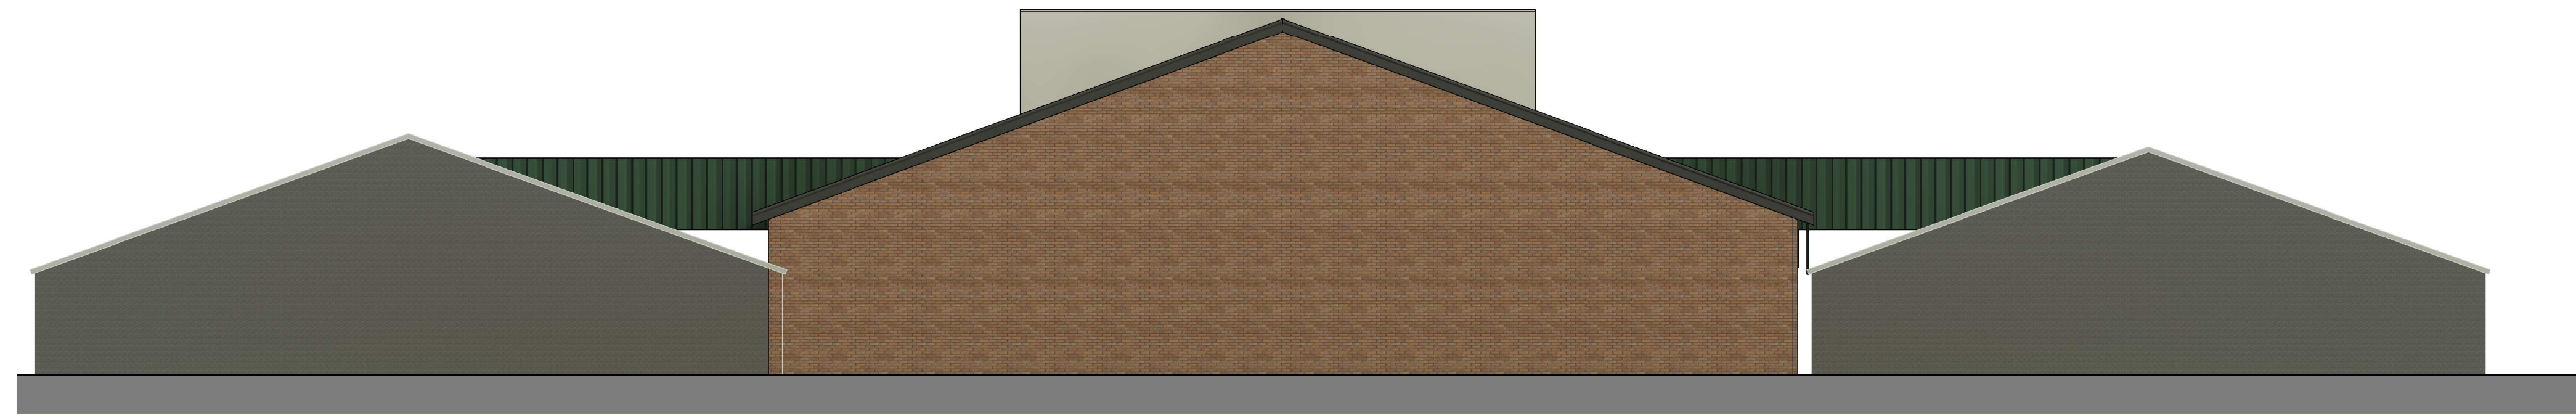


Zuidgevel
1 : 100

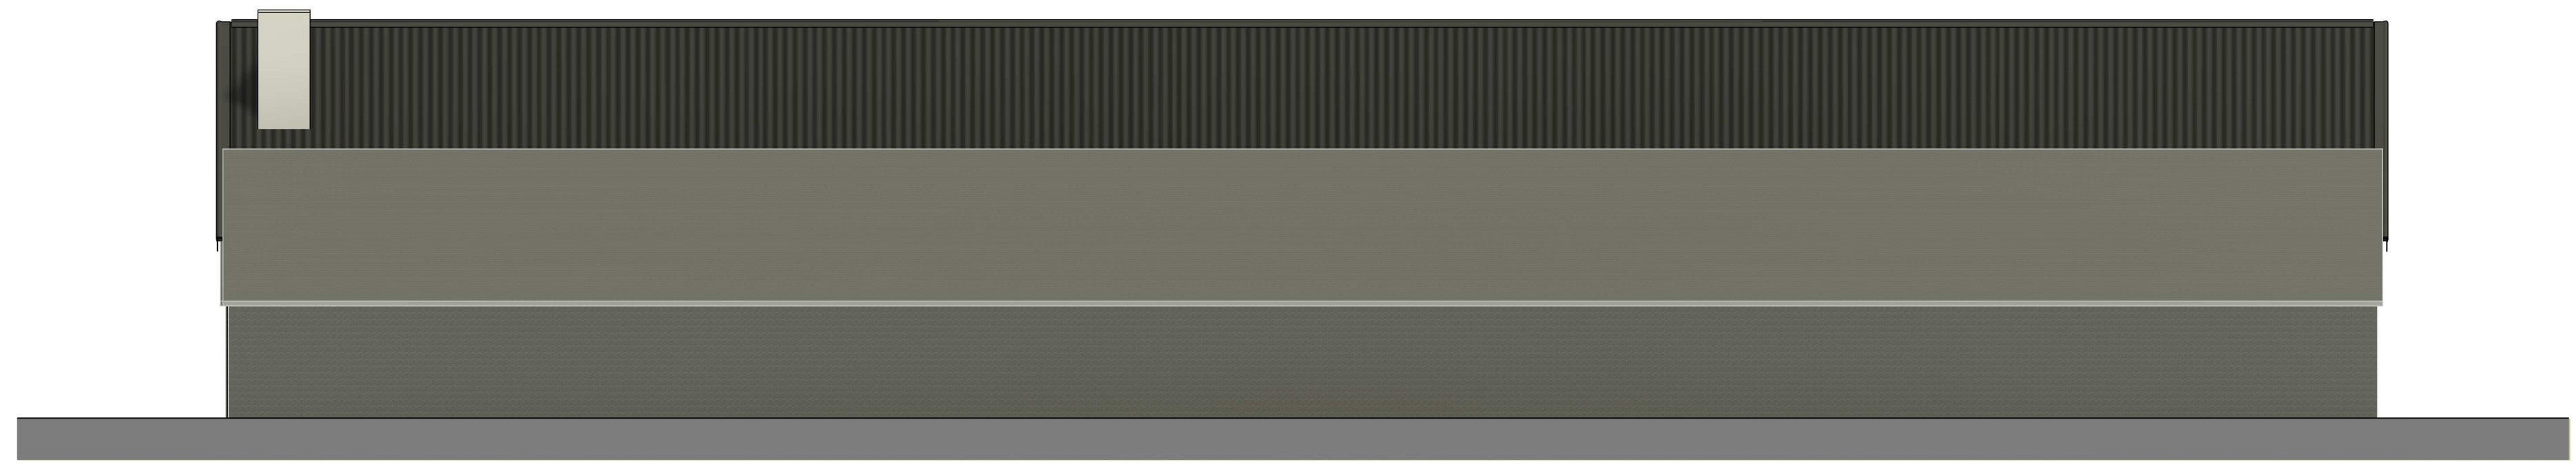


Westgevel
1 : 100

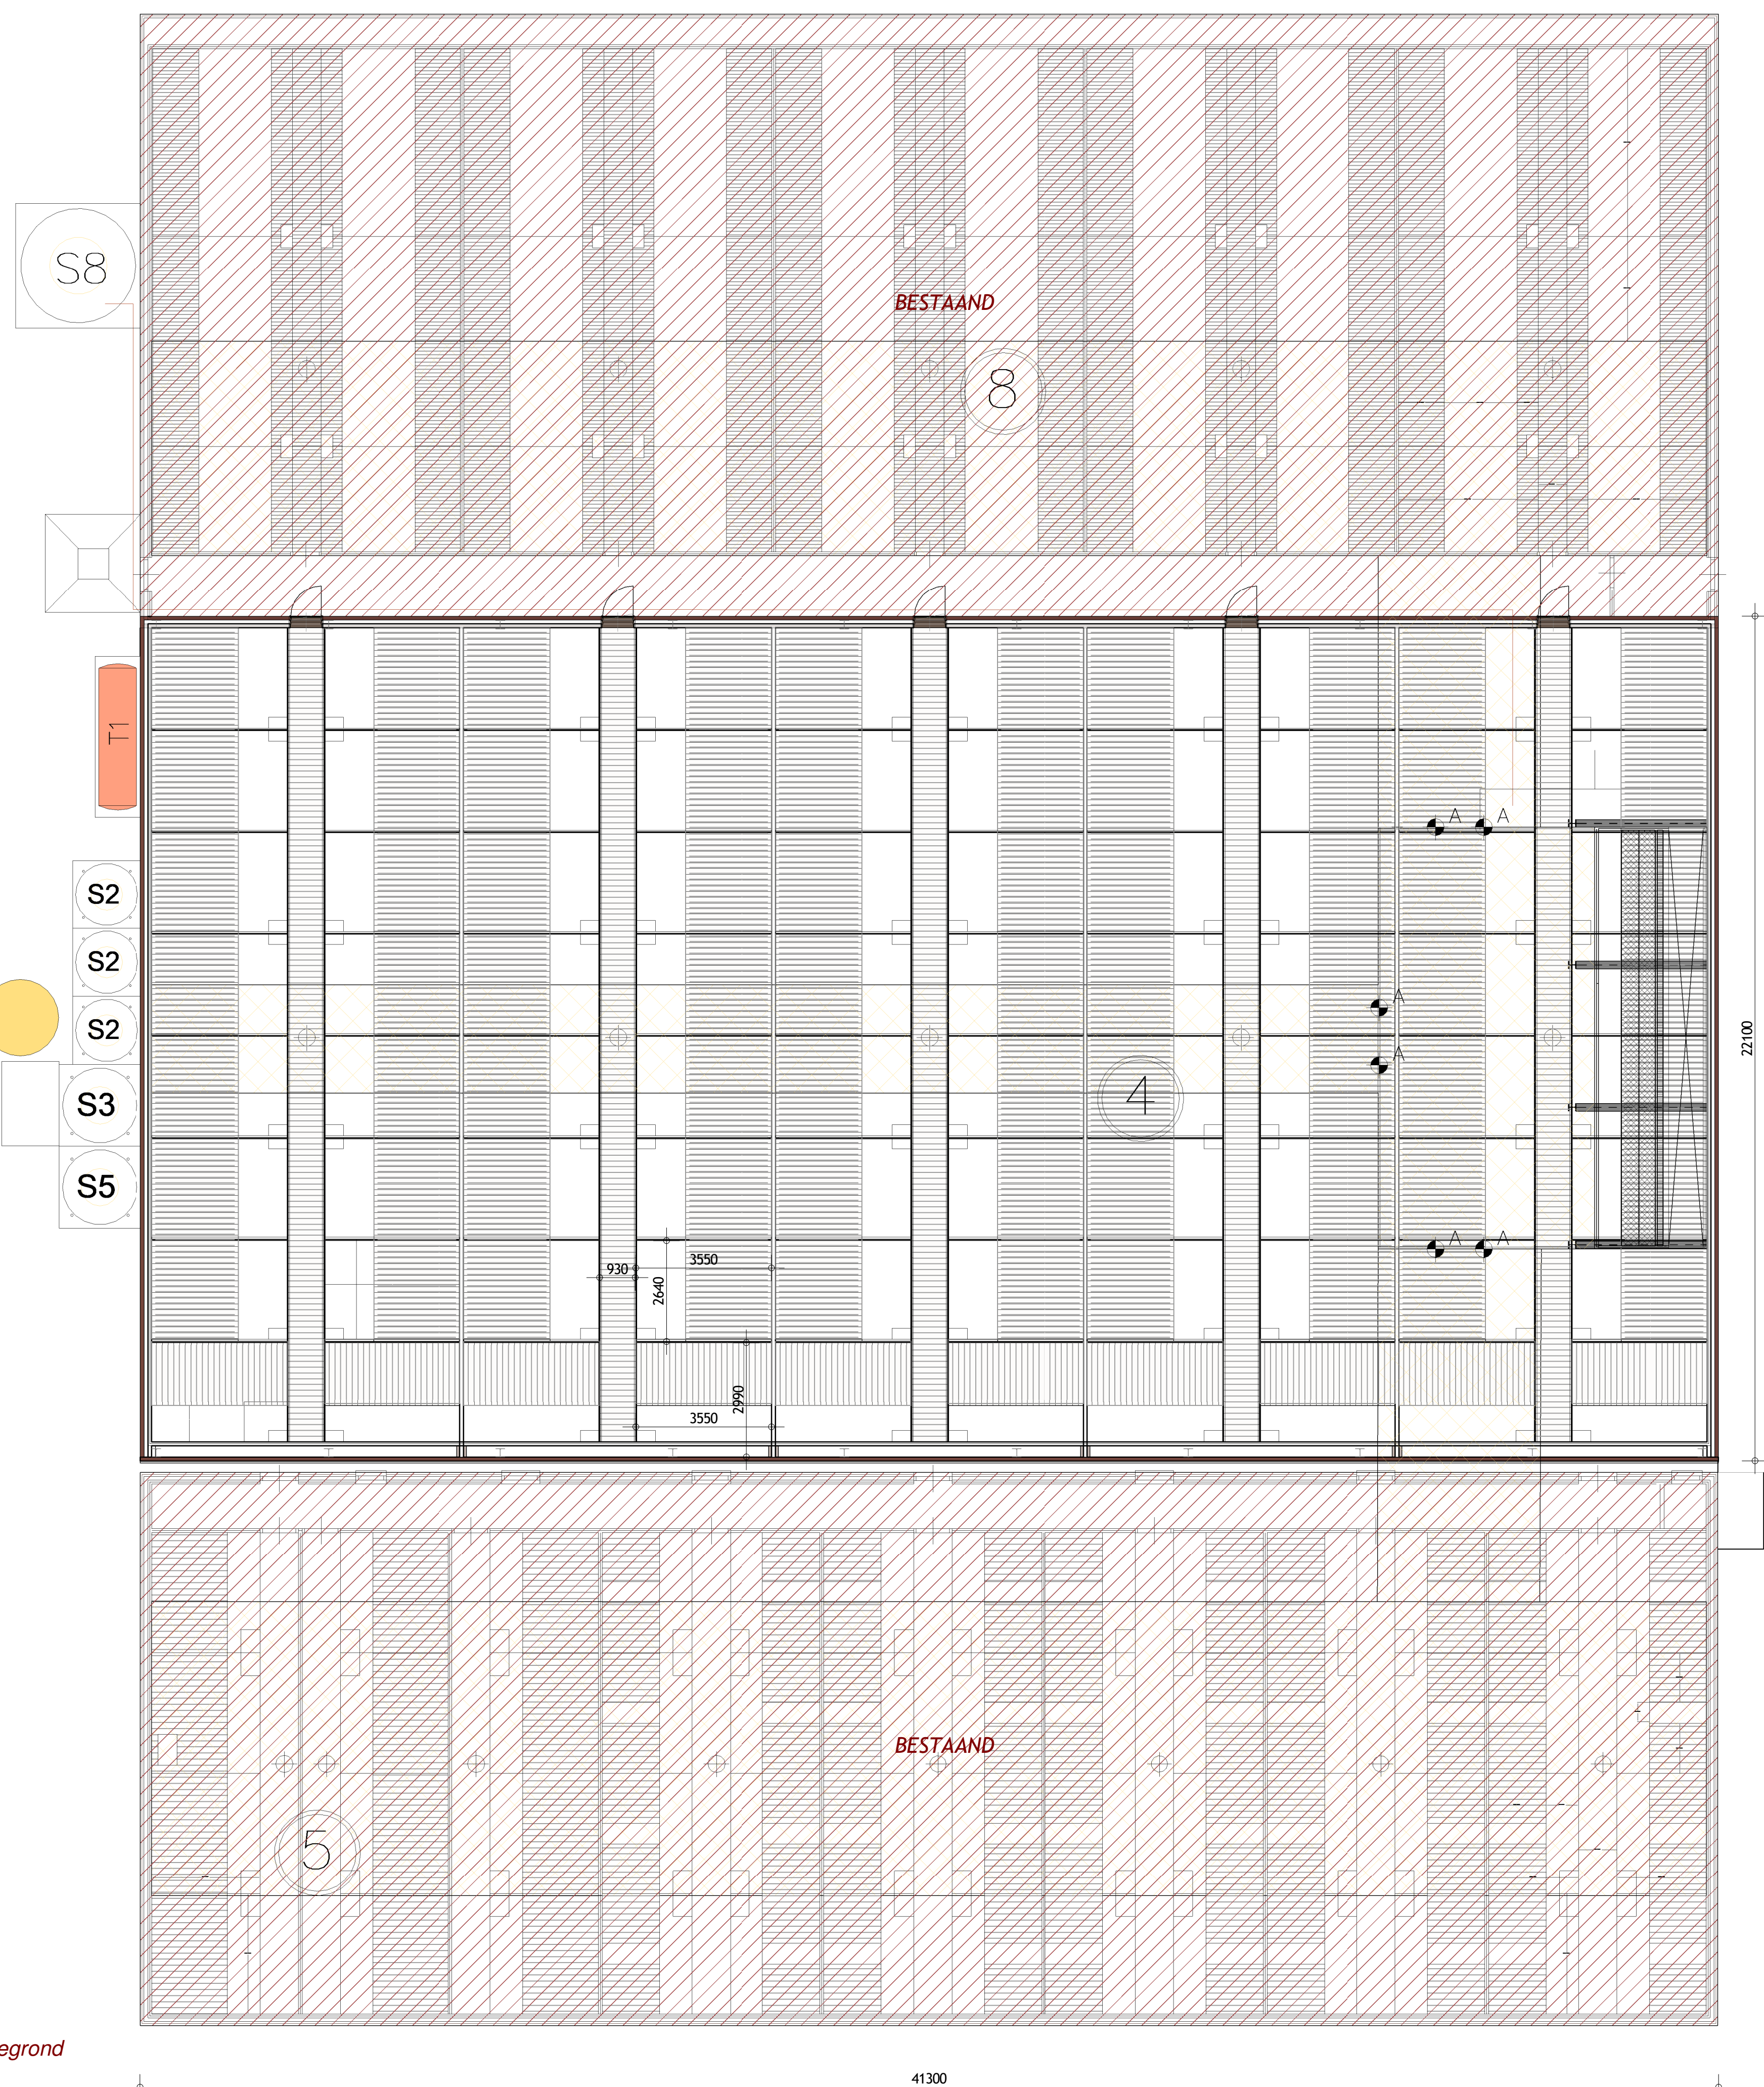

Plattegrond
1 : 100

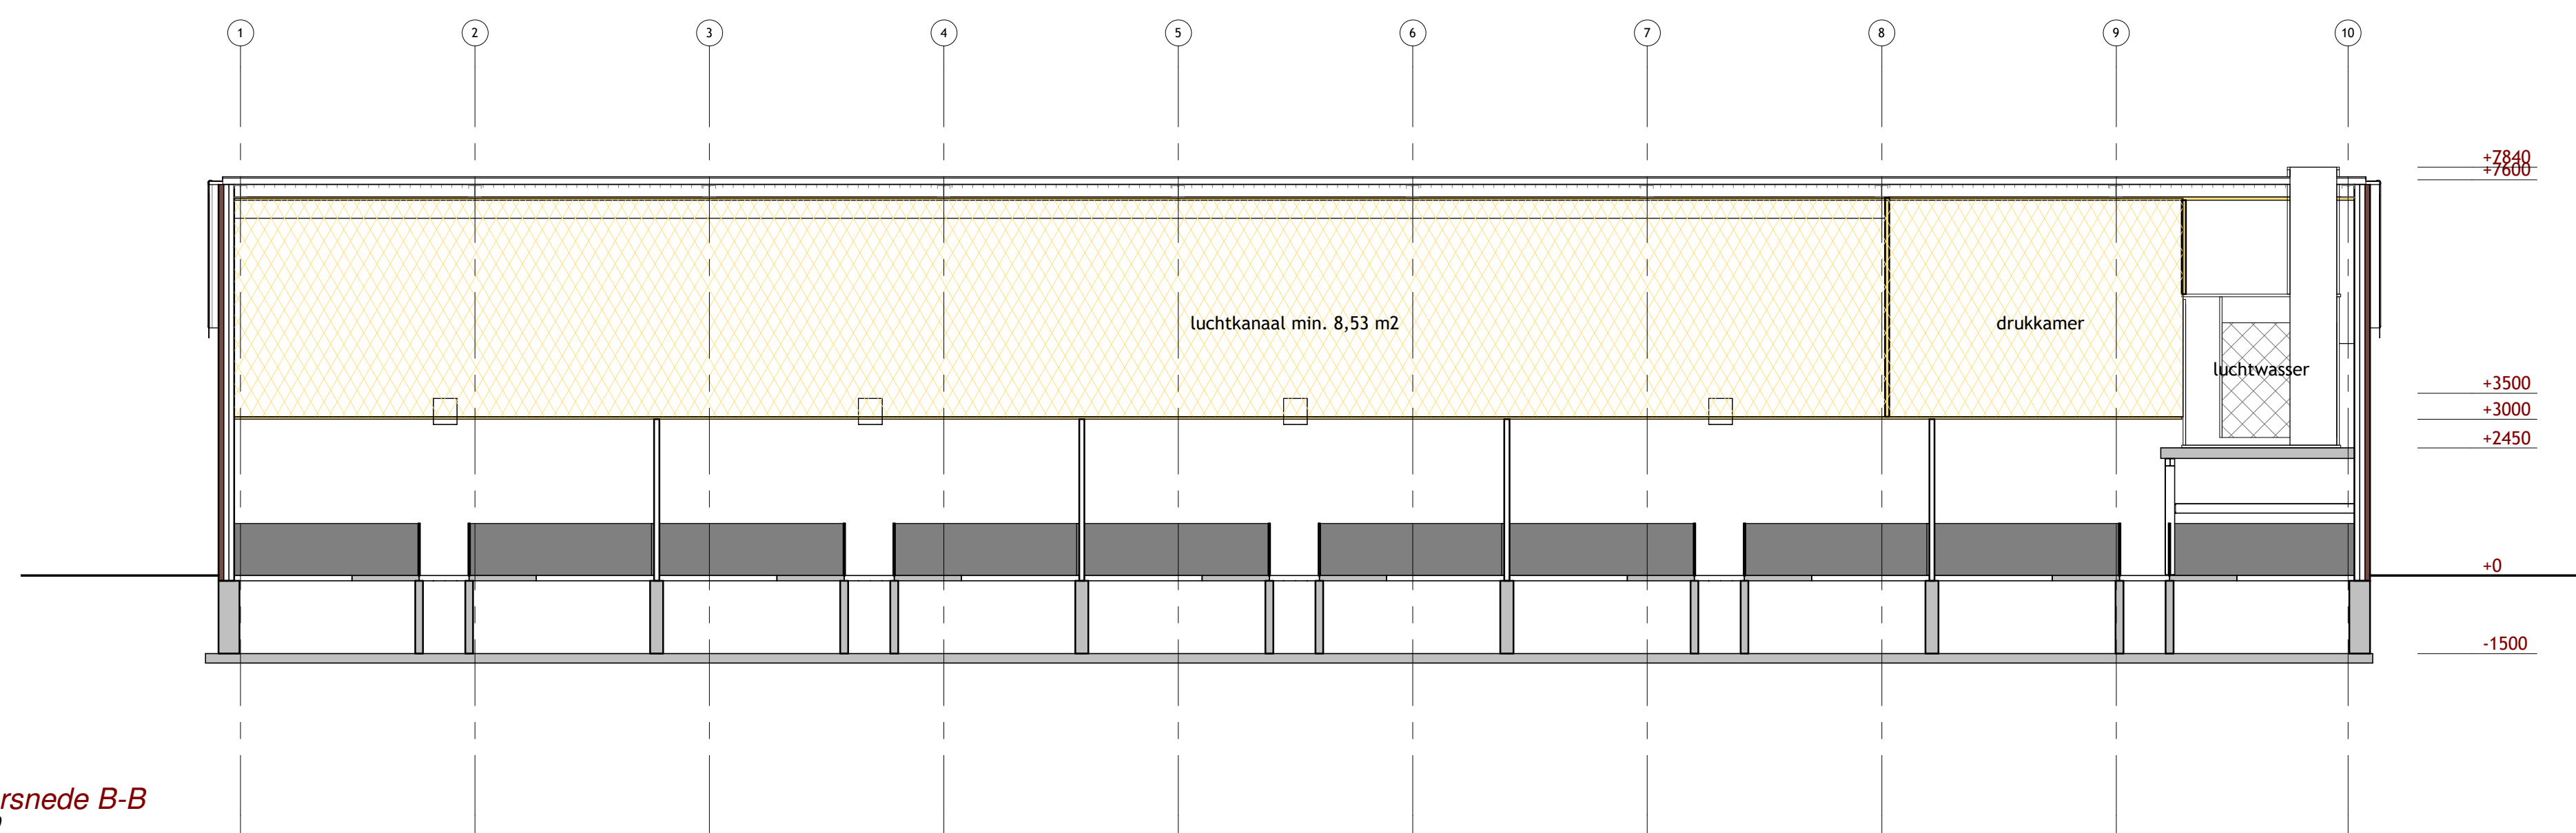

Doorsnede B-B
1 : 100

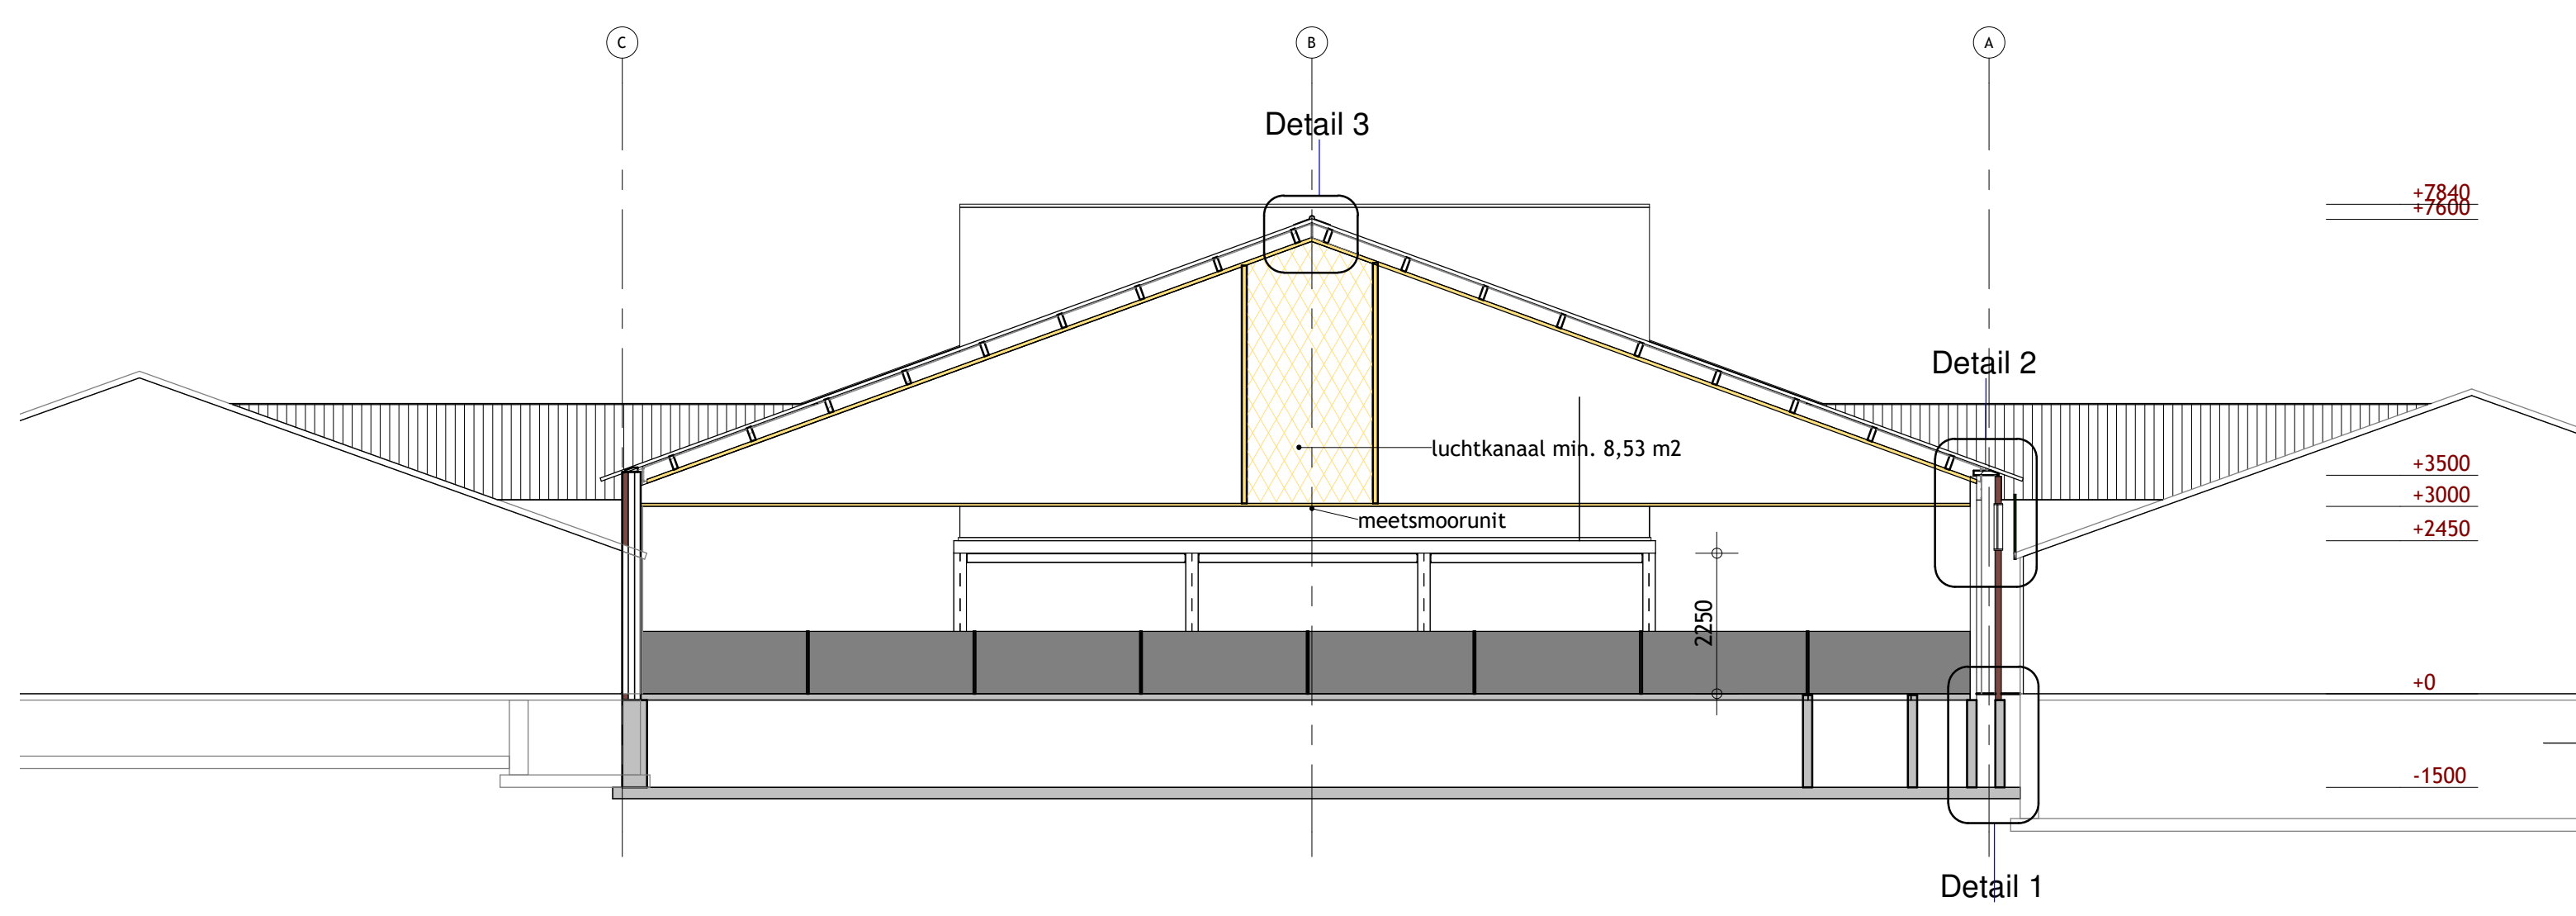

Doorsnede A-A
1 : 100

MATERIELEN

Onderwerp:	Soort materiaal:	Afmeting:	Kleur:
Enkele deur	Multiplex (d=40mm)	980x2315mm	Groen
Kozijnen	Hout		Wit
Ramen	Hout		Wit
Buitenwand (gevel)	Baksteen metselwerk	Variabel	Rood
Buitenwand (beplating)	Stalen damwand beplating		Groen
Dak	Vezelcement golfplaten		Antraciet
Windeer	Vezelcement plaat		Antraciet
Luchtwasser	Kunststof		Grijs


LEGENDA VEILIGHEID

- PS** = deur voorzien van paniekslot. Deur dient ten allen tijde in één handeling van binnenuit te openen te zijn zonder gebruik te maken van een sleutel of ander los voorwerp.
- T2** = poederblusser (inhoud 12 kg.)
- 60 min.** = zelfsluitende brandwerende deur WBDBO 60 min.
- 60 min.** = brandwerende scheiding WBDBO 60 min.

ALGEMEEN

- Alle beton-, hout- en staalconstructies volgens tekening en berekening constructeur. Tekening uitsluitend bedoeld voor de aanvraag van een bouwvergunning. Alle maten controleren in het werk!
- Putten in overeenstemming met de Bouwtechnische Richtlijnen Mestbassins (B.R.M.) en Handleiding Bouwtechnische Richtlijnen Mestbassins (H.B.R.M.)
- Eventuele detaillering aanpassen aan bestaande situatie
- Installatie Emissie arm systeem volgens voorschriften behorende bij BWL 2008.08.VS
- Rookering-systeem volgens opgave leverancier
- vluchtwegaanduiding conform NEN-EN-ISO 7010
 - hemelewaterafvoer volgens NEN 3215
 - waterleiding volgens NEN 1006
 - elektrische installatie volgens NEN 1010 + aanvullingen
 - de stroomooriening geschiedt vanuit de meterkast
 - Al het installatiewerk volgens BRL 6001
 - constructieonderdelen grenzend aan de binnenlucht, dient een brandvoortplanting volgens de Europese Norm klasse B te bezitten
 - de rookproductie van al het isolatiemateriaal, grenzend aan de binnenlucht, dient een rooklichtheid van klasse s2 te bezitten
 - een zijde van een constructieonderdeel die grenst aan de buitenlucht, dient een brandvoortplanting volgens klasse D te bezitten.
 - alle materialen die in contact komen met water zijn behandeld tegen uitlozing

RENVOL SIUATIE

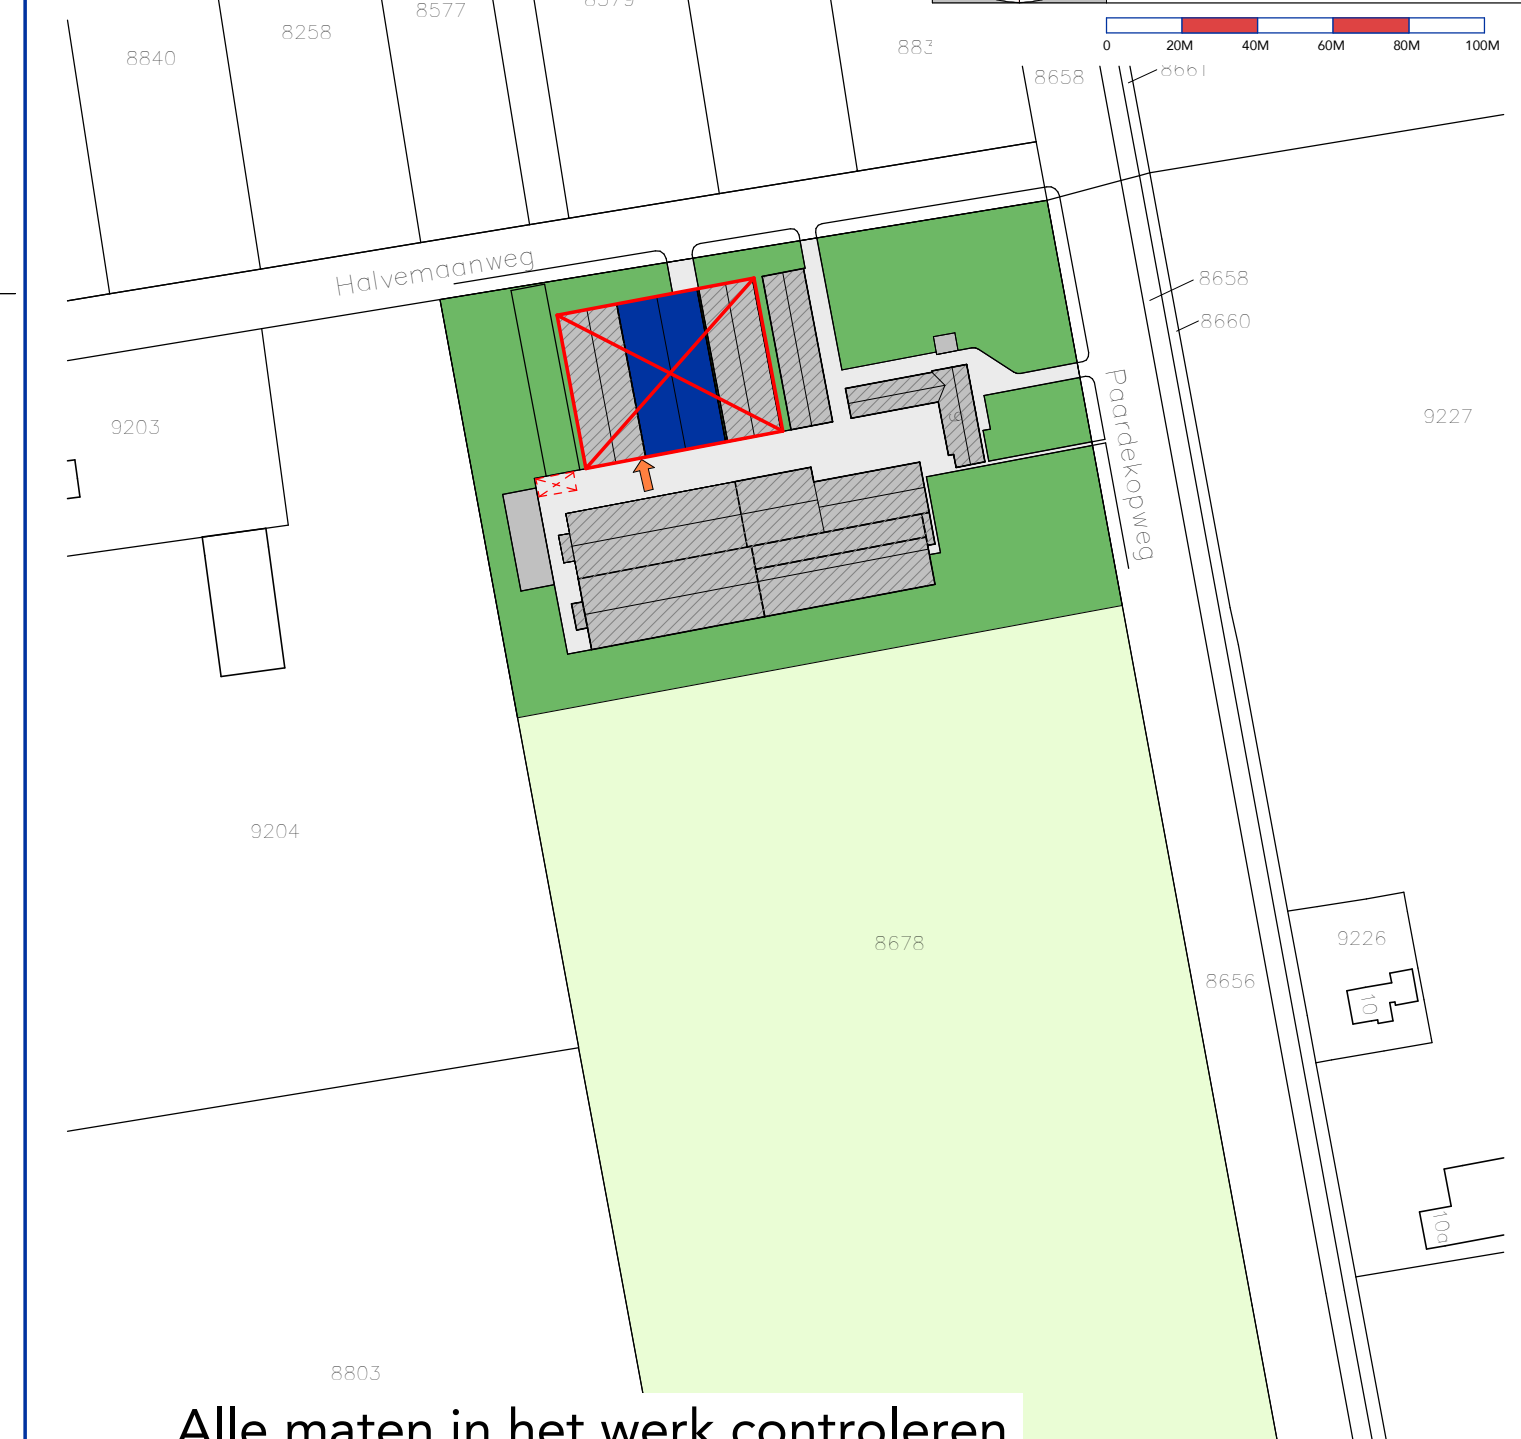

Alle maten in het werk controleren.

Werk: Omgevingsvergunning Bouw Paardenkopweg 9
Onderwerp: Omgevingsvergunning Bouw Stal 4

PROJECT: 2978OM103
BLADNUMMER: B.01

PROJECTADRES: Paardenkopweg 9 te Deurne
TEKENAAR: [Redacted]

DATUM: 03-09-2020
GEWILZD: A
SCHAA: 1:200

OPDRACHTGEVER: Paardenkopweg 9
5754 PZ Deurne

Geling Advies | Postbus 12 | 5843 ZG Sint Anthonis | +31 (0) 493 59 59 00 | info@gelingadvies.nl | www.gelingadvies.nl | KvK 17220016
Breedbalken, Buis, Wijkplaten 1 (De Reg.) | Geling Advies is onderdeel van G.A. Adviesgroep | G. COPYRIGHT 2017 | ALLE RECHTEN VOORBEHouden