




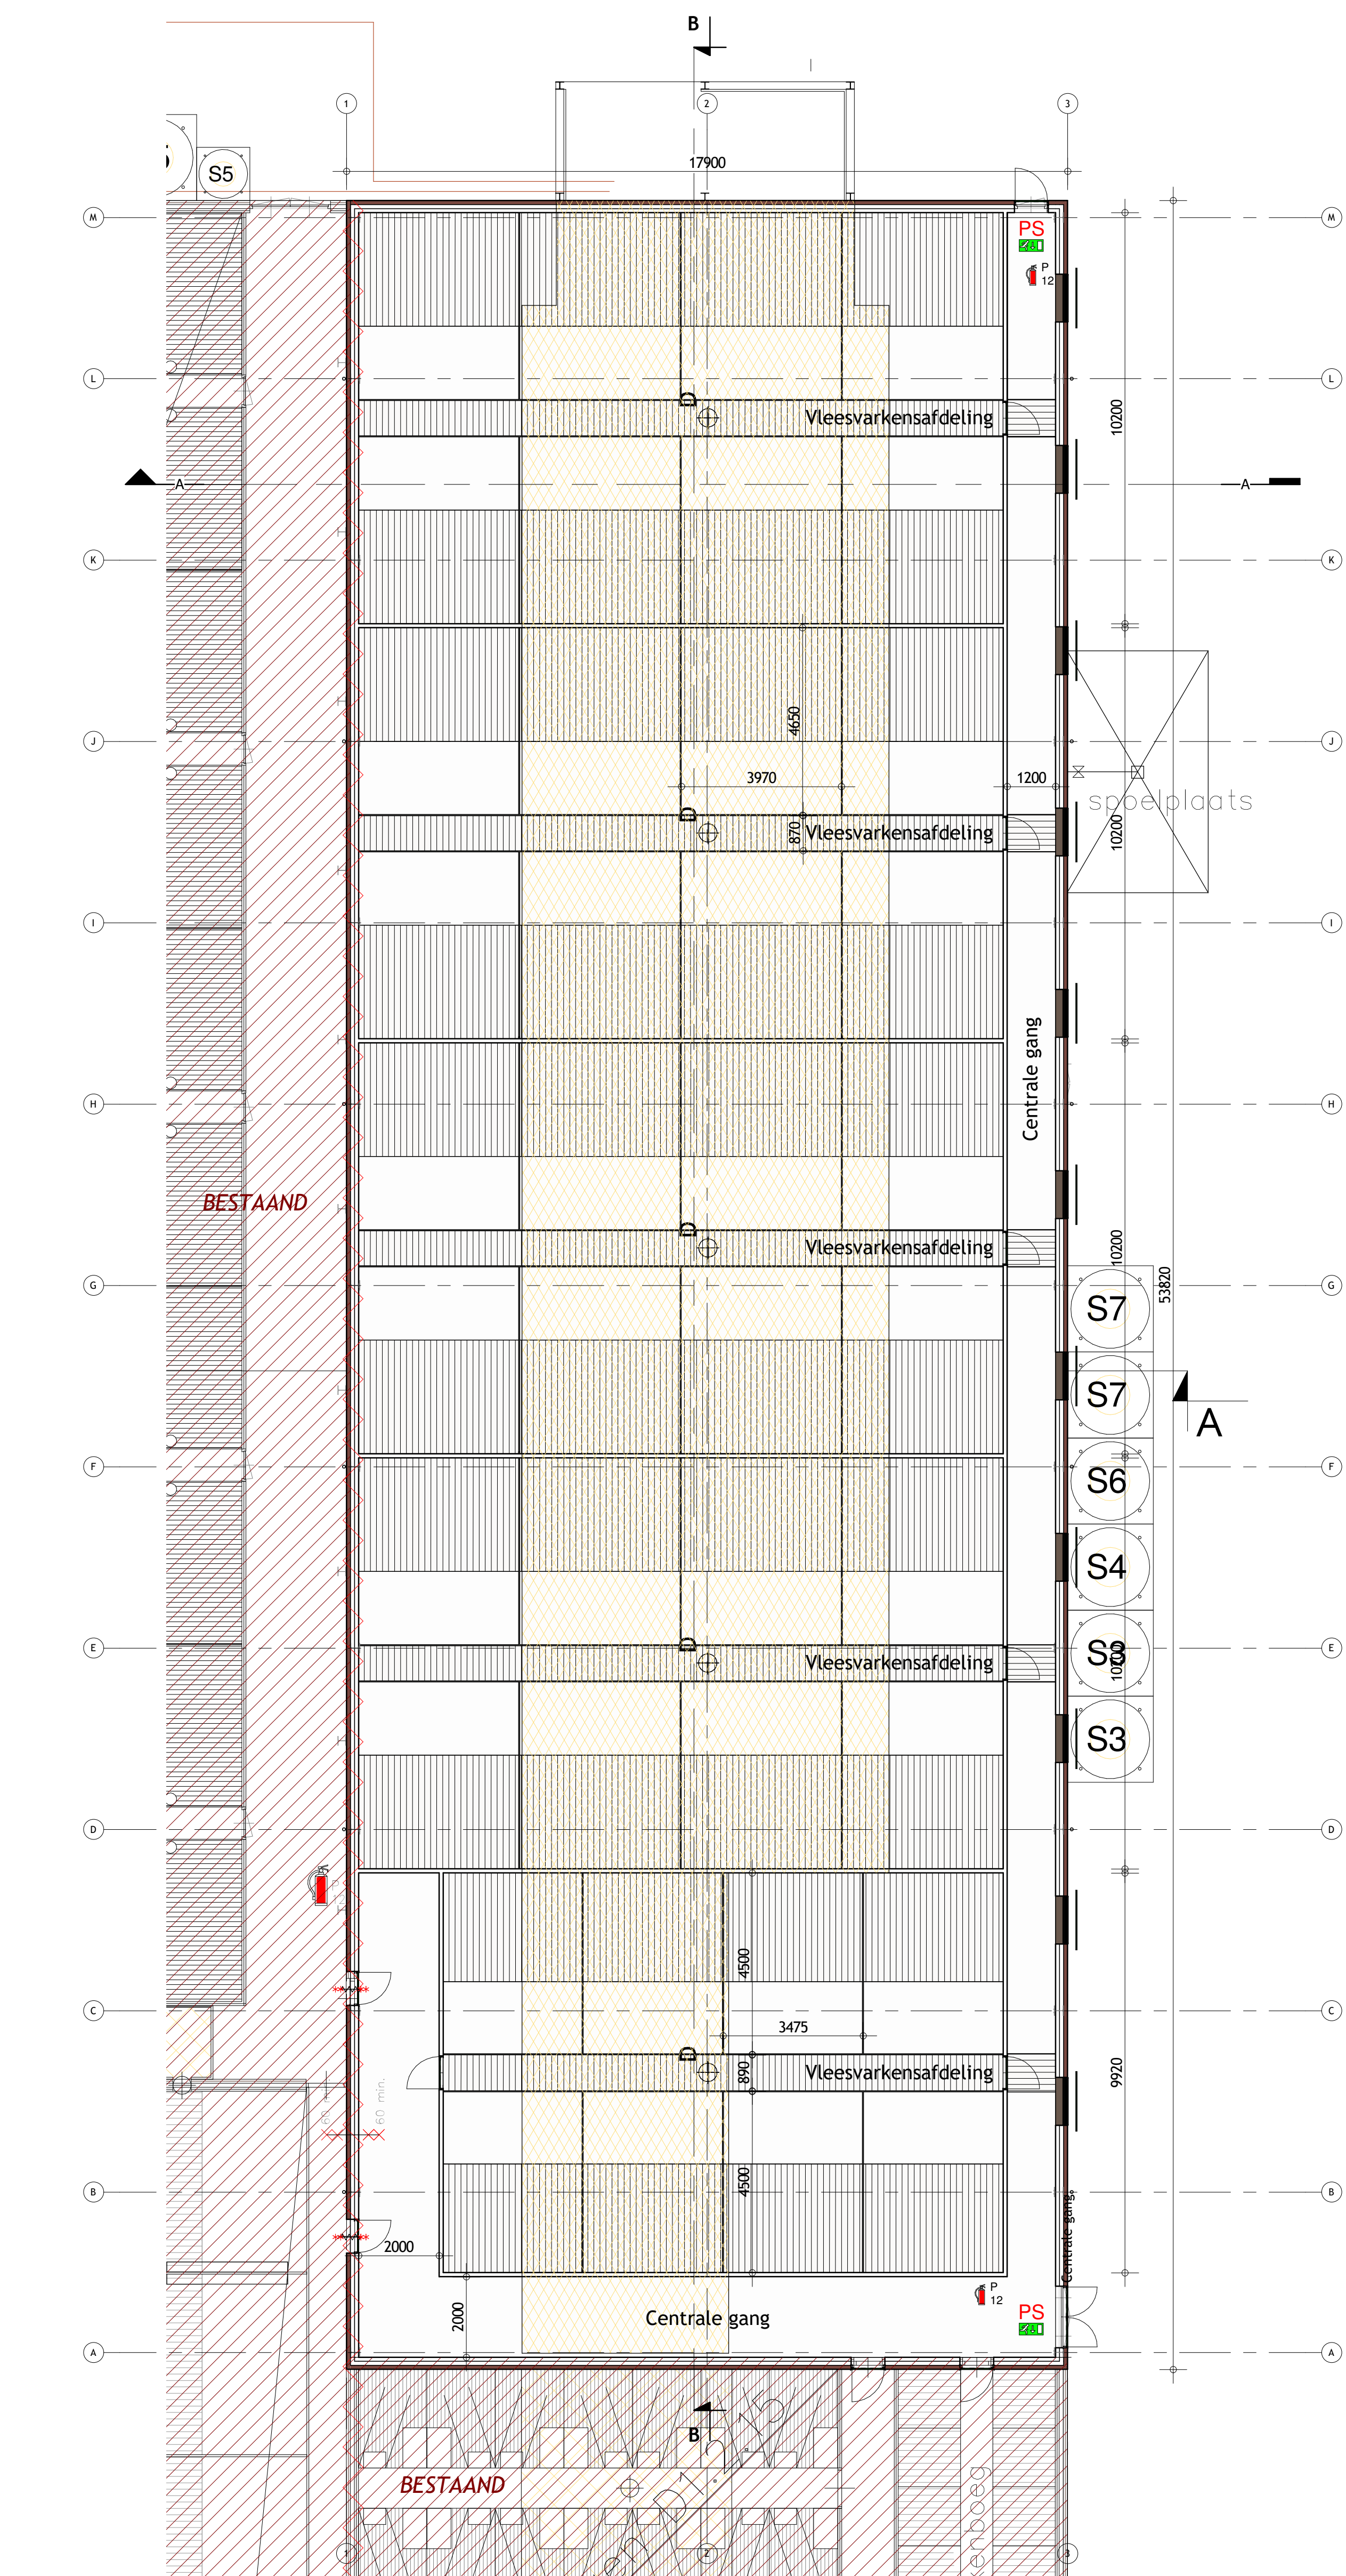

00 begane grond
1:100

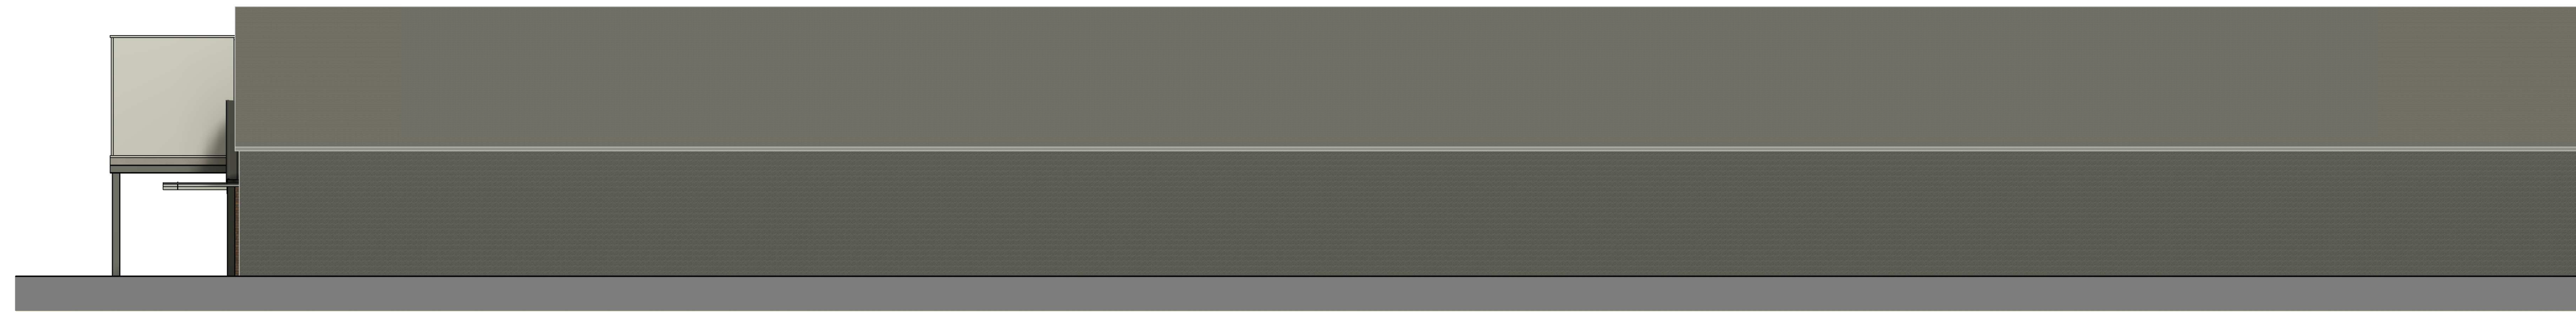


Zuidgevel
1:100

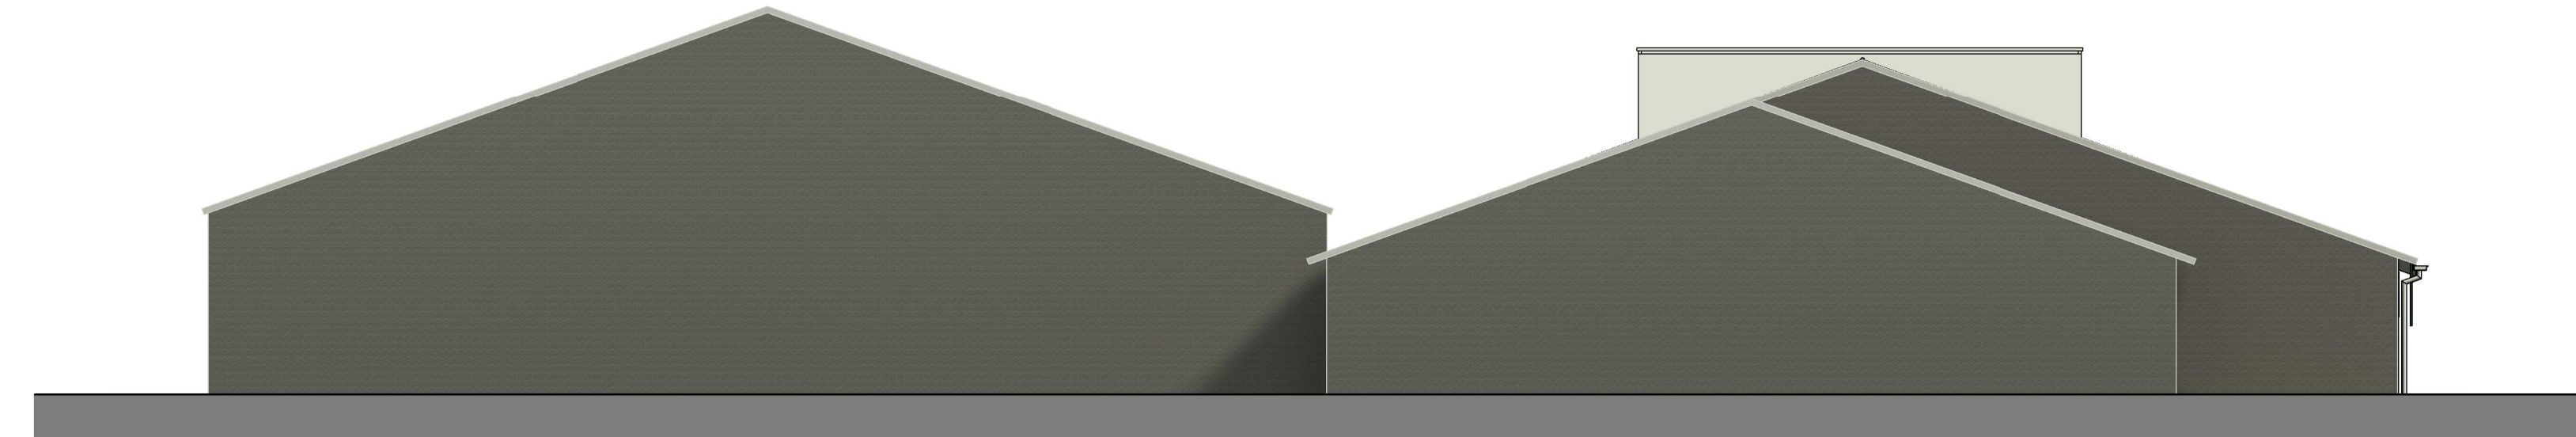


Oostgevel
1:100




Noordgevel
1:100

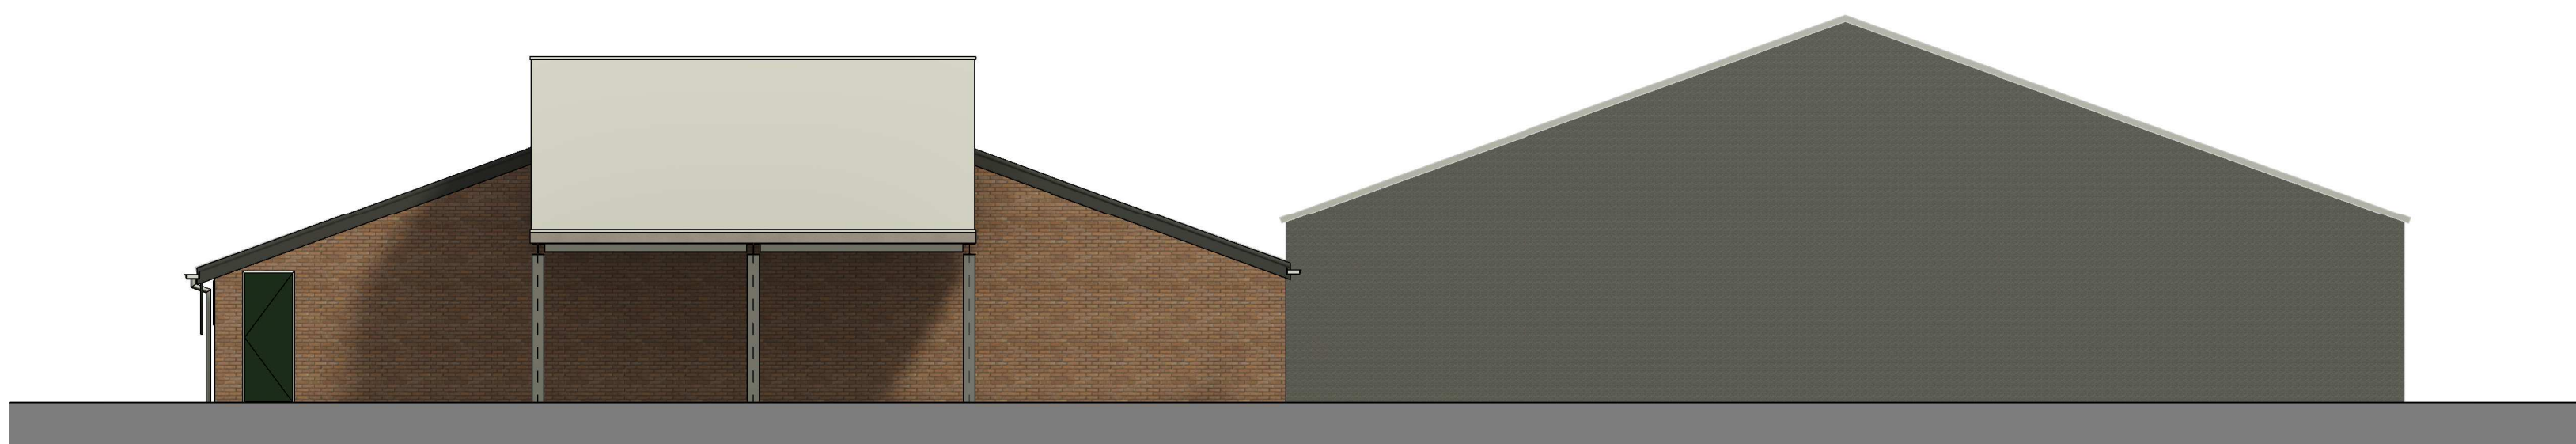

Westgevel
1:100

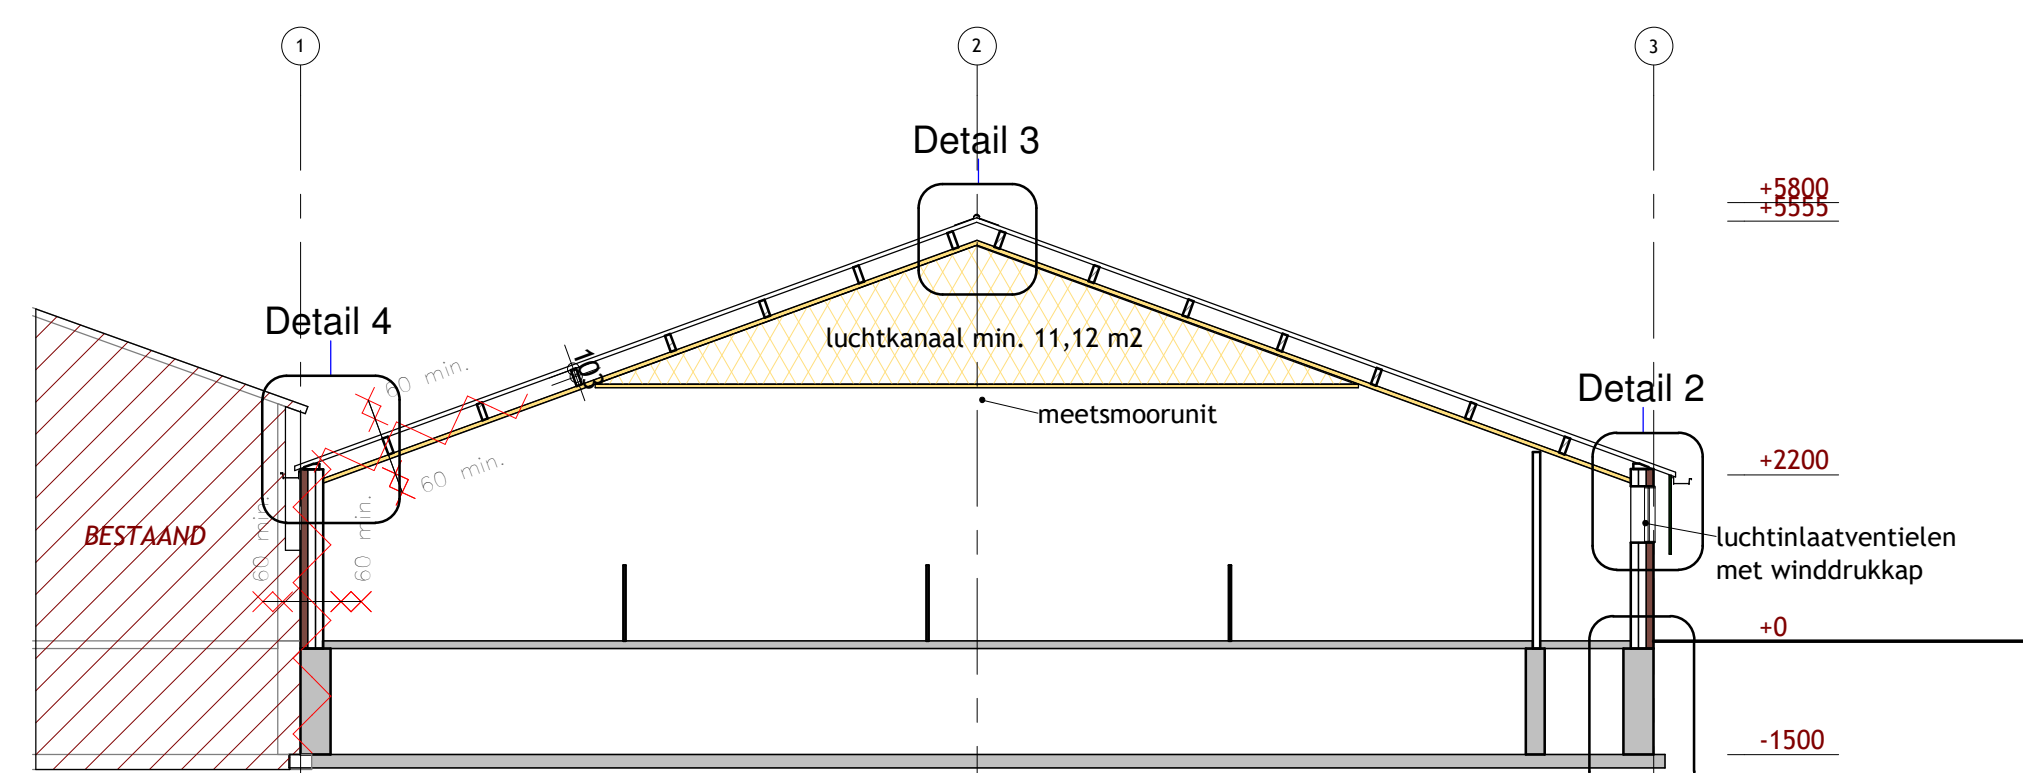

Doorsnede A-A
1:100

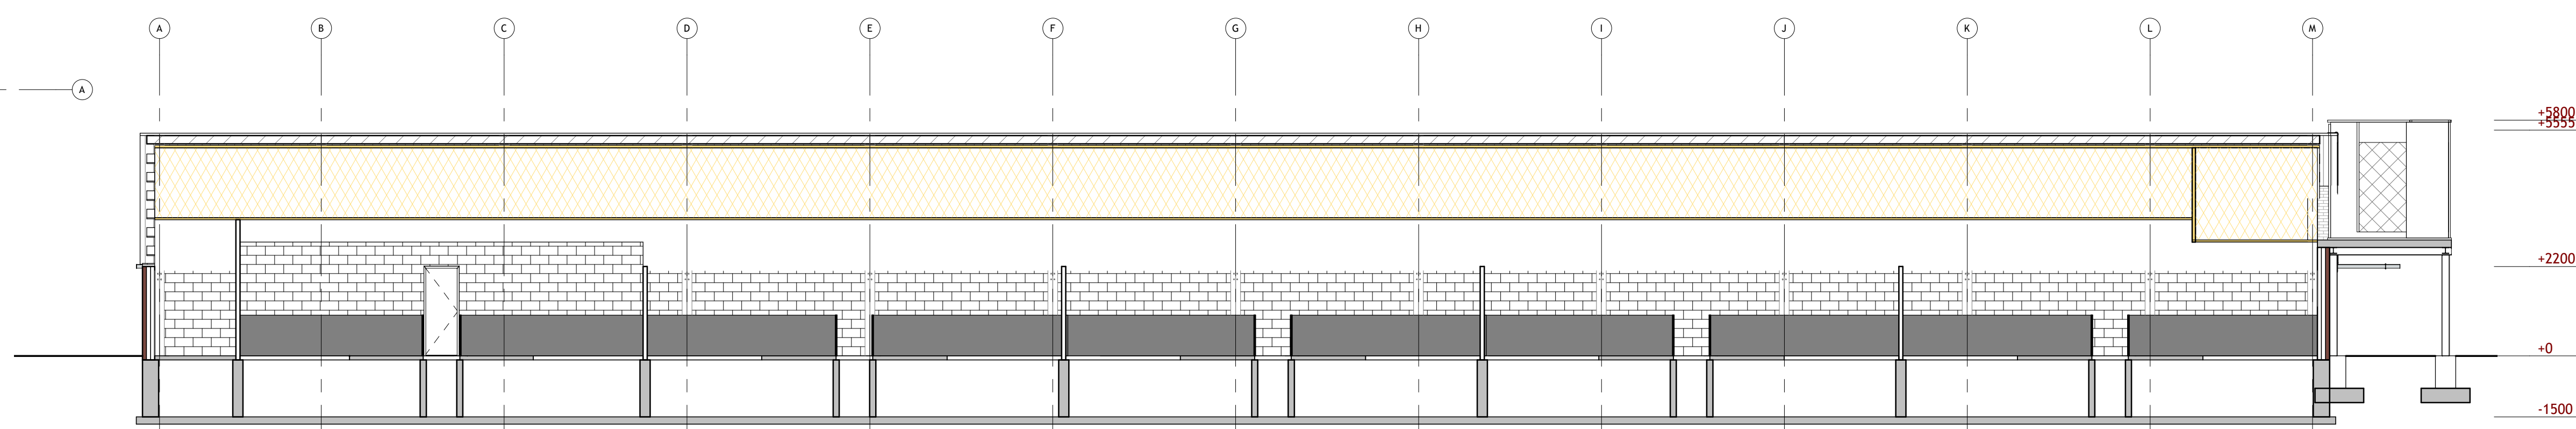

Doorsnede B-B
1:100

ALGEMEEN

Alle beton-, hout- en staalconstructies volgens tekening en berekening constructeur. Tekening uitsluitend bedoeld voor de aanvraag van een bouwvergunning. Alle maten controleren in het werk. Putten in overeenstemming met de Bouwtechnische Richtlijnen Mestbassins (B.R.M.) en Handleiding Bouwtechnische Richtlijnen Mestbassins (H.B.R.M.). Eventuele detaillering aanpassen aan bestaande situatie.

Installatie Emissie arm systeem volgens voorschriften behorende bij BWL 2008.06.V5. Riolerings-systeem volgens opgave leverancier.

- vluchtweegaanduiding conform NEN-EN-ISO 7010
- hemelwaterafvoer volgens NEN 3215
- waterleiding volgens NEN 1006
- elektrische installatie volgens NEN 1010 + aanvullingen
- de stroomvoorziening geschiedt vanuit de meterkast
- Al het installatiewerk volgens BRL 6001
- constructieonderdelen grenzend aan de binnenlucht, dient een brandvoortplanting volgens de Europese Norm klasse B te bezitten
- de rookproductie van al het isolatiemateriaal, grenzend aan de binnenlucht, dient een rookdichtheid van klasse S2 te bezitten
- een zijde van een constructieonderdeel die grinst aan de buitenlucht, dient een brandvoortplanting volgens klasse D te bezitten.
- alle materialen die in contact komen met water zijn behandeld tegen uitloging


LEGENDA VEILIGHEID

- PS** = deur voorzien van paniekstot. Deur dient ten allen tijde in één handeling van binnenuit te openen te zijn zonder gebruik te maken van een sleutel of ander los voorwerp.
- PS** = vluchtweegaanduiding conform NEN 6088
- P 12** = poederblusser (inhoud 12 kg.)
- 60 min.** = zelfsluitende brandwerende deur WBDBO 60 min.
- 60 min.** = brandwerende scheiding WBDBO 60 min.


MATERIALEN

Onderwerp:	Soort materiaal:	Afmeting:	Kleur:
Enkele deur	Multiplex (d=40mm)	980x2315mm	Groen
Kozijnen	Hout		Wit
Ramen	Hout		Wit
Buitenwand (gevel)	Baksteen metselwerk		Rood
Buitenwand (beplating)	Stalen damwand beplating		Groen
Dak	Vezelcement golfplaten		Antraciet
Windveer	Vezelcement plaat		Antraciet
Luchtwasser	Kunststof		Grijs

RENVOL SIJTUATIE

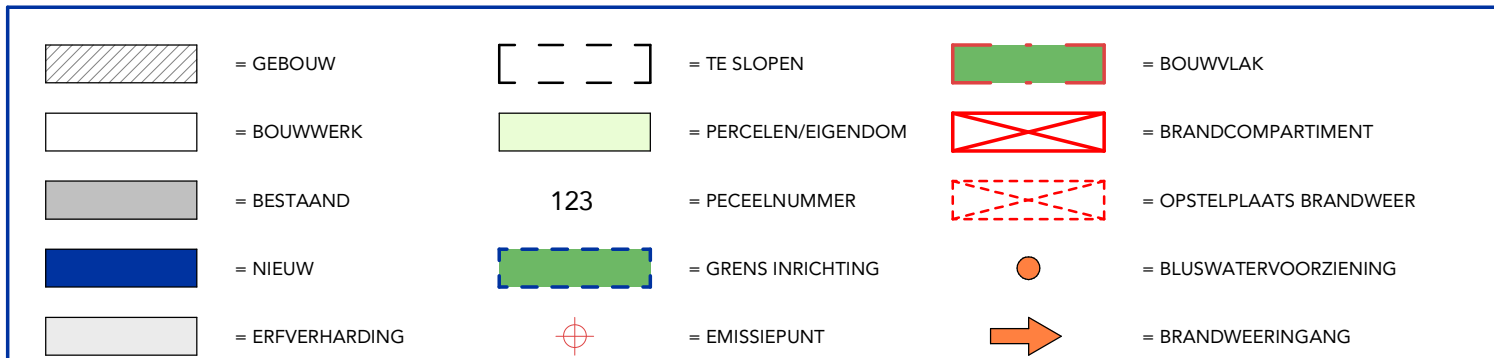

SITUATIE
Gemeente:Deurne
Sectie :H
Nr.:18678
Schaal:1:2000

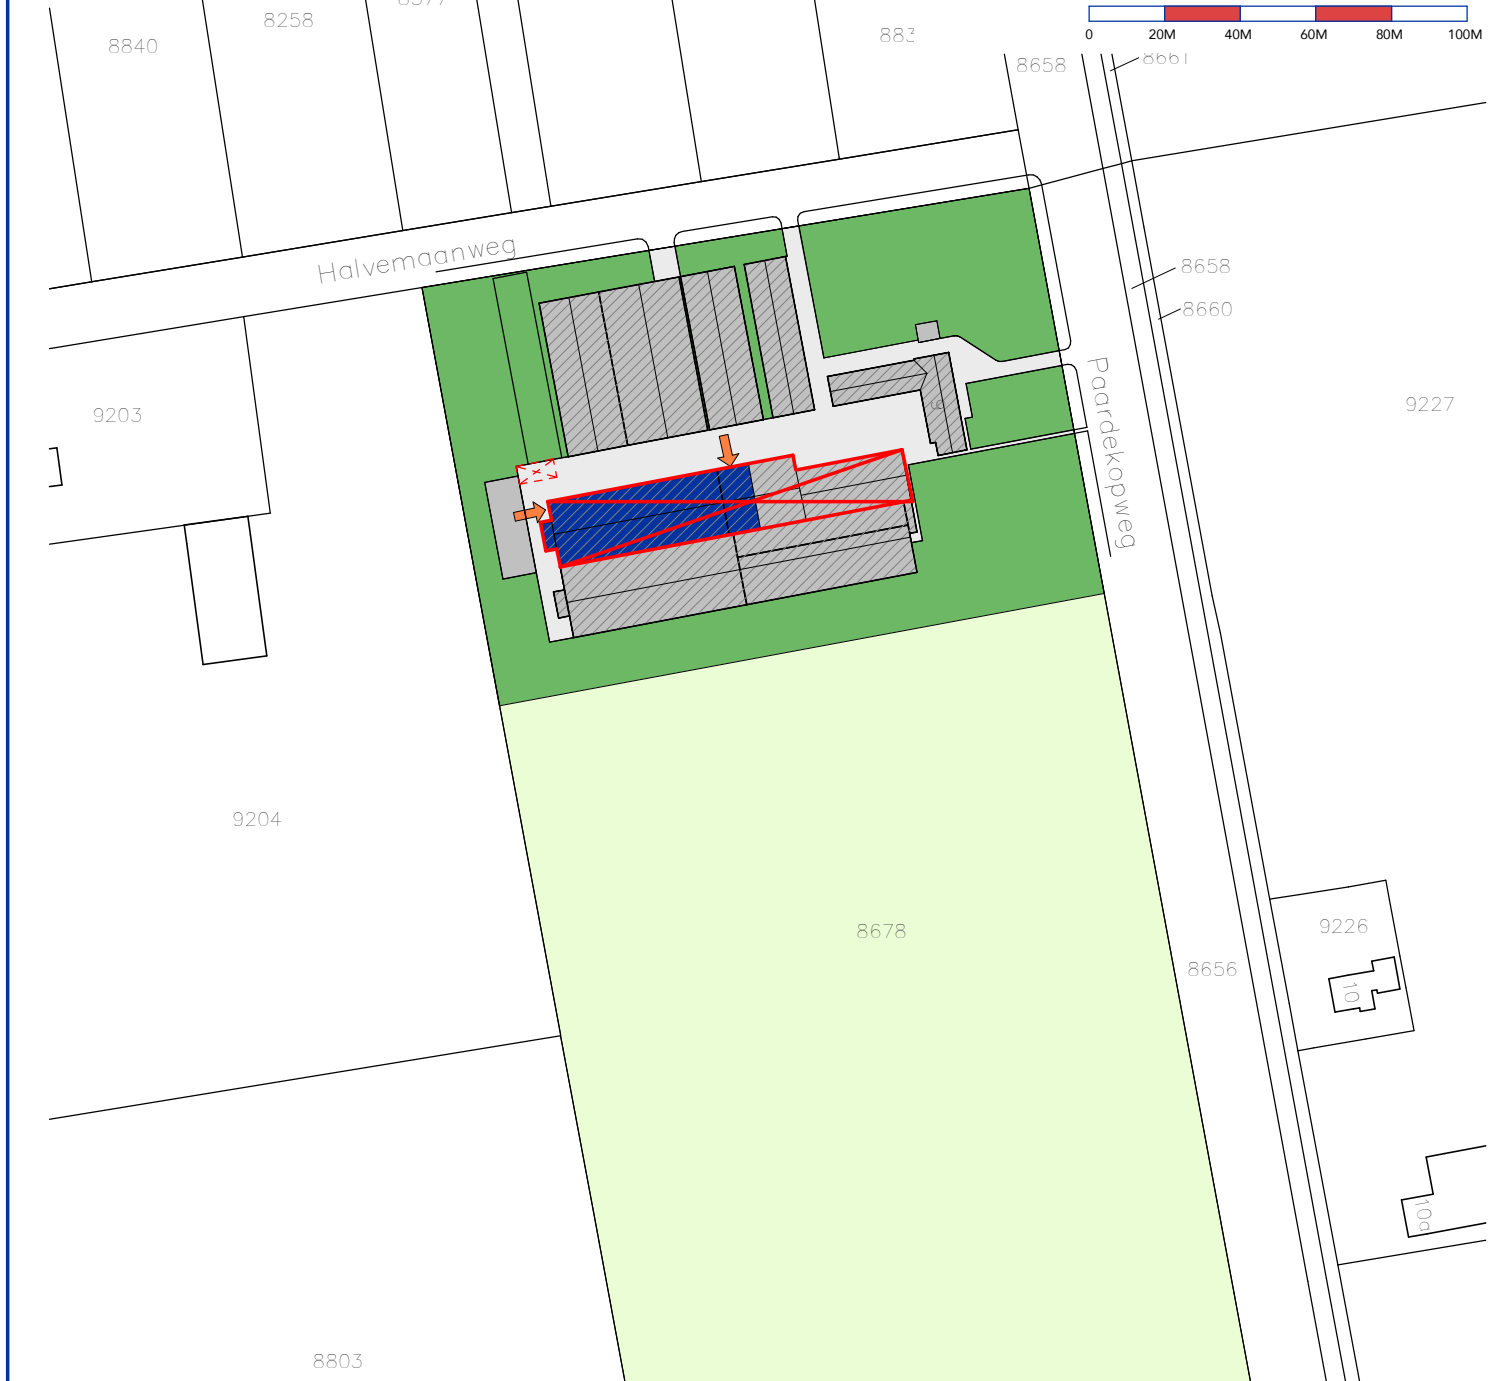

Alle maten in het werk controleren.

WERK: Omgevingsvergunning Bouw Paardenkopweg 9
ONDERWEP: Omgevingsvergunning Bouw Stal 1

PROJECTAANVAARDER: Paardenkopweg 9 te Deurne

PROJECTLEIDER: [Name]

TEKENAAR: [Name]

DATUM: 03-09-2020

GEWUZZIGD: A 18-12-2020/P.V.

OPDRACHTGEVER: Paardenkopweg 9
5754 PZ Deurne

FORMAAT: A0

Geling Advies | Postbus 12 | 5845 ZG Sint Anthonis | +31 (0) 493 59 75 00 | info@gelingadvies.nl | www.gelingadvies.nl | KvK 17220016
Bouwkosten, Bep. Wp.kosten 1 (24 Np) | Geling Advies is onderdeel van G.S. Adviesgroep | G. COPYRIGHT 2017 | ALLE RECHTEN VOORBEHouden