


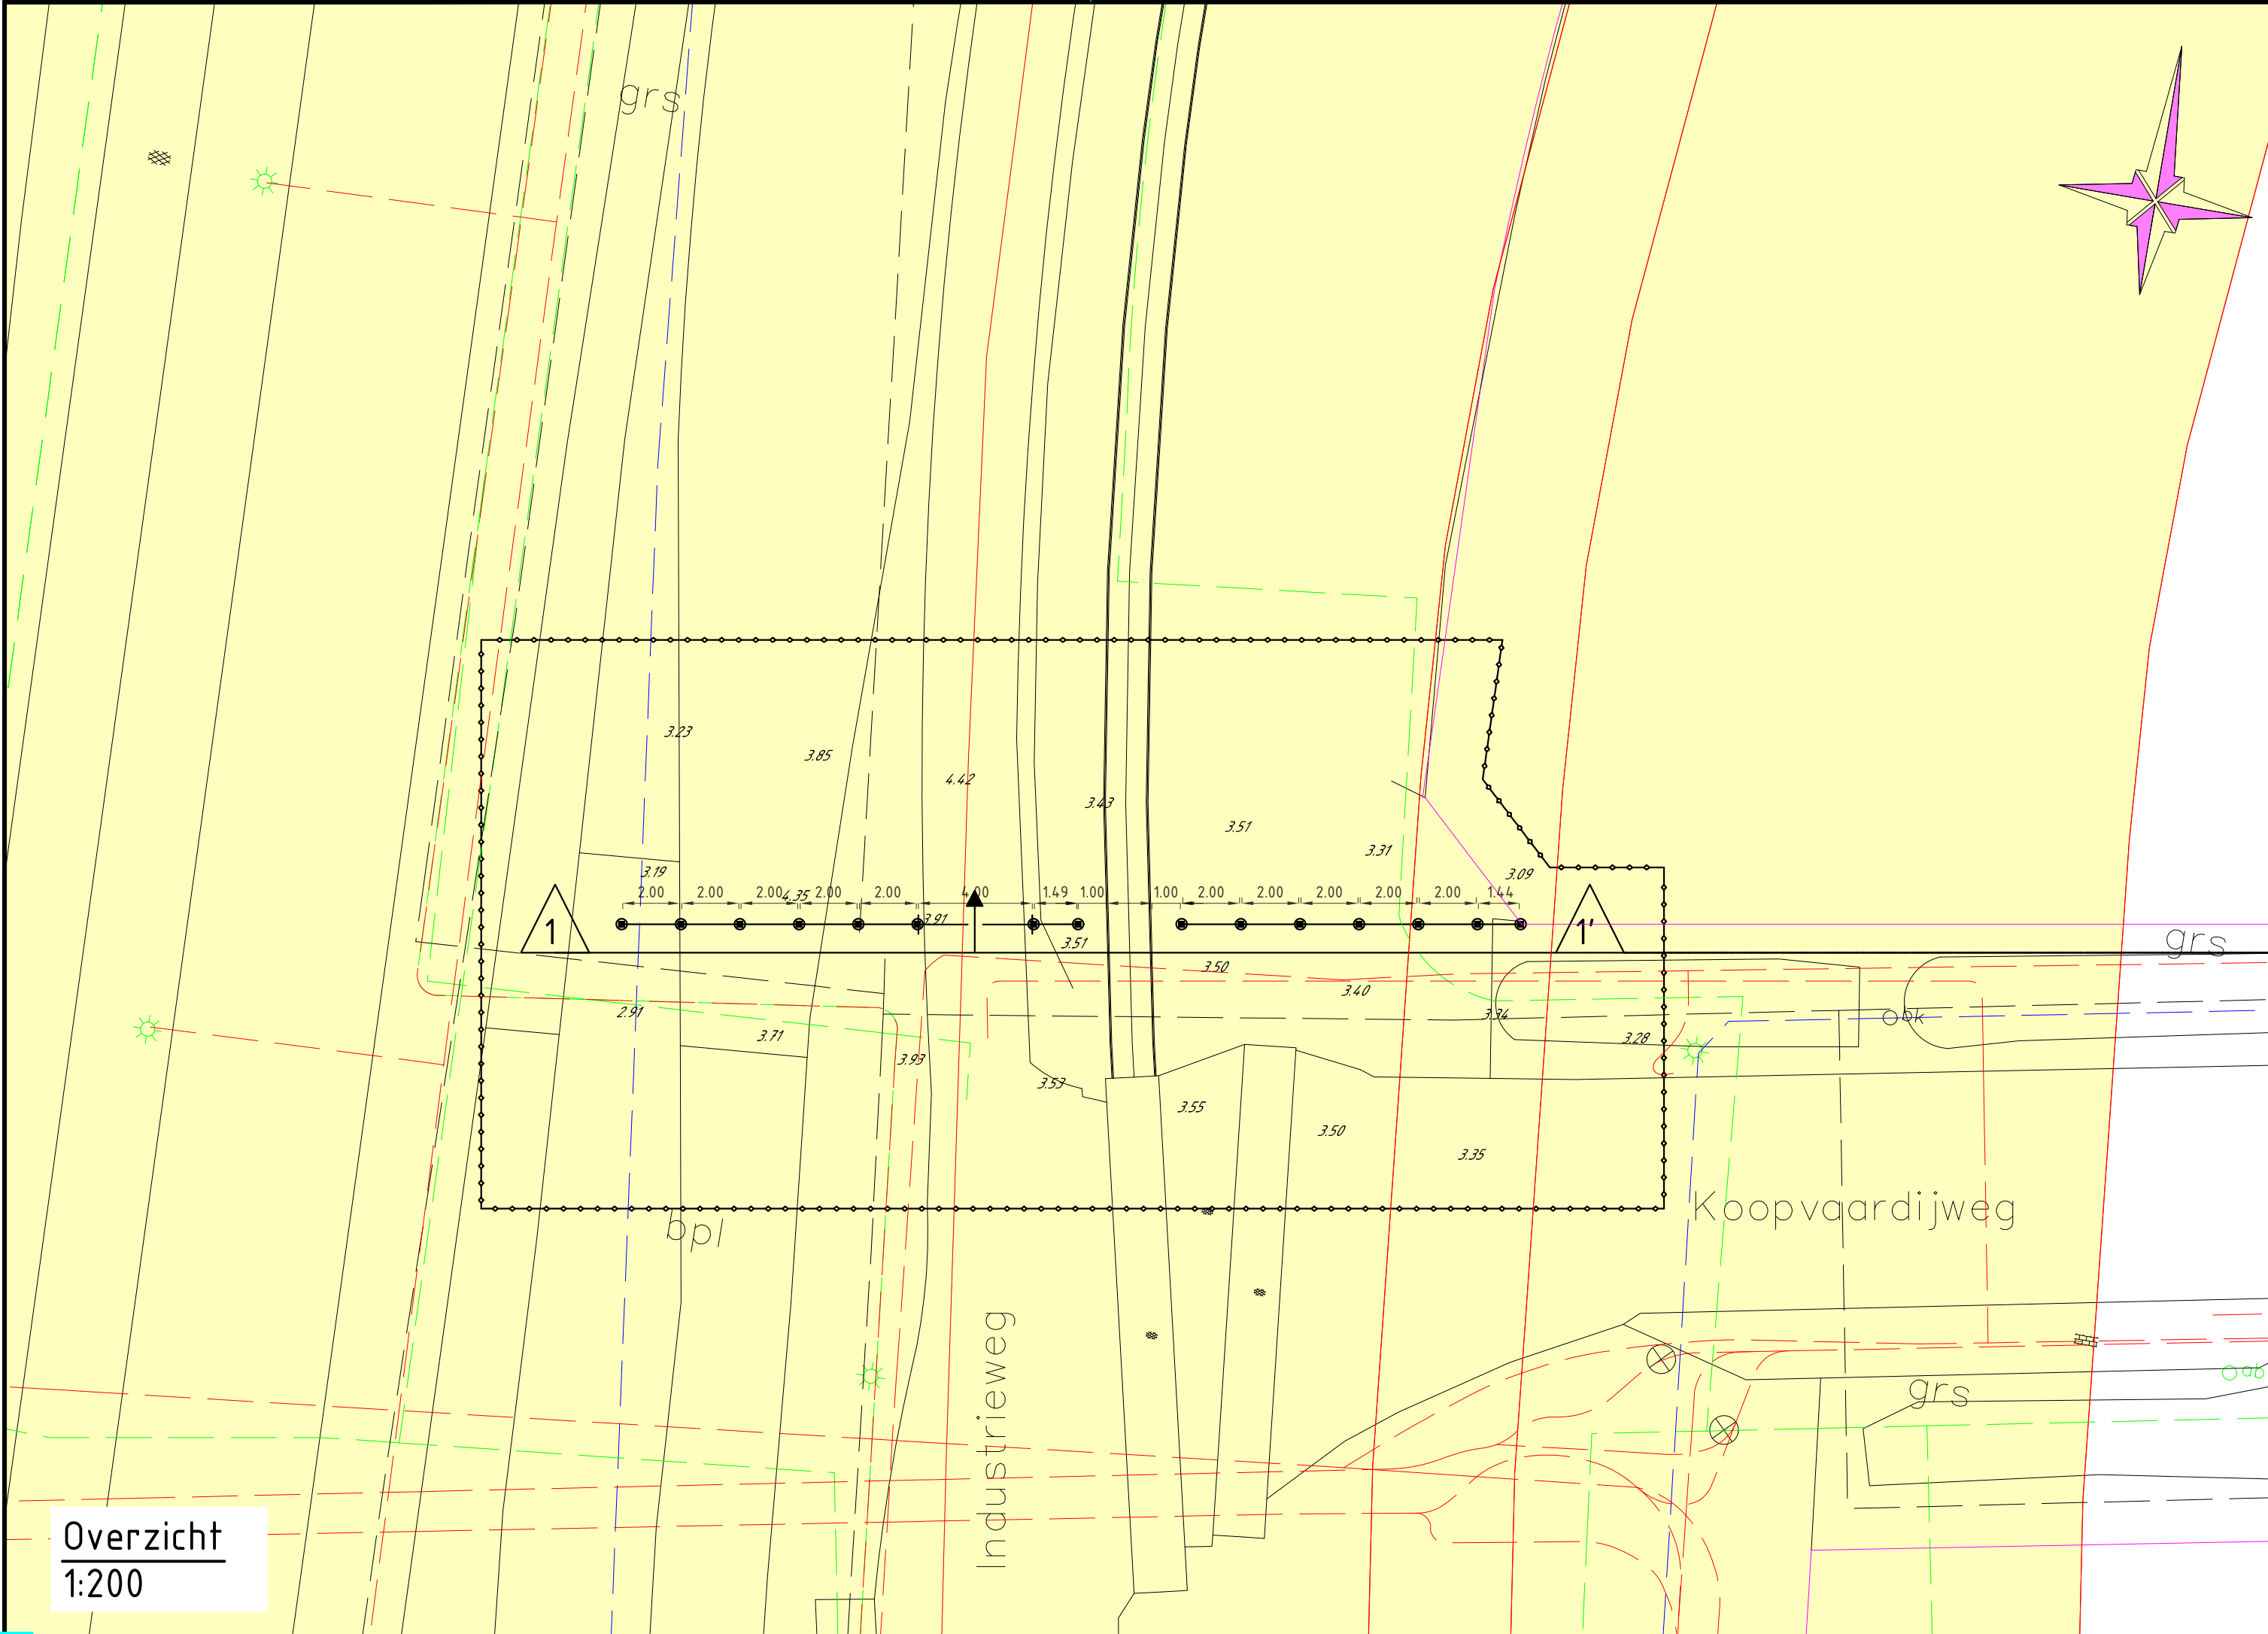


Overzicht
1:200

- Legenda**
- 3.35 bestaande hoogte (ingevlogen)
 - bestaand spoor
 - aanbrengen spijlenhekwerk, hoogte c.a. 2.00 meter
 - aanbrengen paal spijlenhekwerk (4x eindpaal)
stellen in snelhardend beton (2 zakken per paal)
 - ↑ aanbrengen elektrische poort, 4.00 (b) x 2.00 meter (h)
 - kpn
 - water
 - ms
 - gas
 - ls
 - gastransport
 - cai
 - waterkeringszone
 - werkgrens
- OPMERKINGEN:**
- bestaande hoogten indicatief
 - bestaande ligging kabels en leidingen indicatief, exacte locatie en diepteligging middels proefsleuven bepalen
 - maten en uitgangspunten indicatief weergegeven, exacte afmeting hekwerk en poort in werk te bepalen
 - werkzaamheden incl. grondwerk, egaliseren en profileren maaiveld

Disclaimer voor kabels en leidingen:
Op de tekening staan de kabel en leidingtracés voor zover deze bekend bij de gemeente Oosterhout zijn en zijn bij benadering weergegeven.
Voor de juiste liggingsgegevens moet u een klic melding bij het kadaster doen of deze kabel of leiding gegevens opvragen bij de betreffende kabel c.q. leidingbeheerder.
De kabel en leidingsymbolen zijn volgens de NEN 3116 weergegeven.



Weergave Overzicht

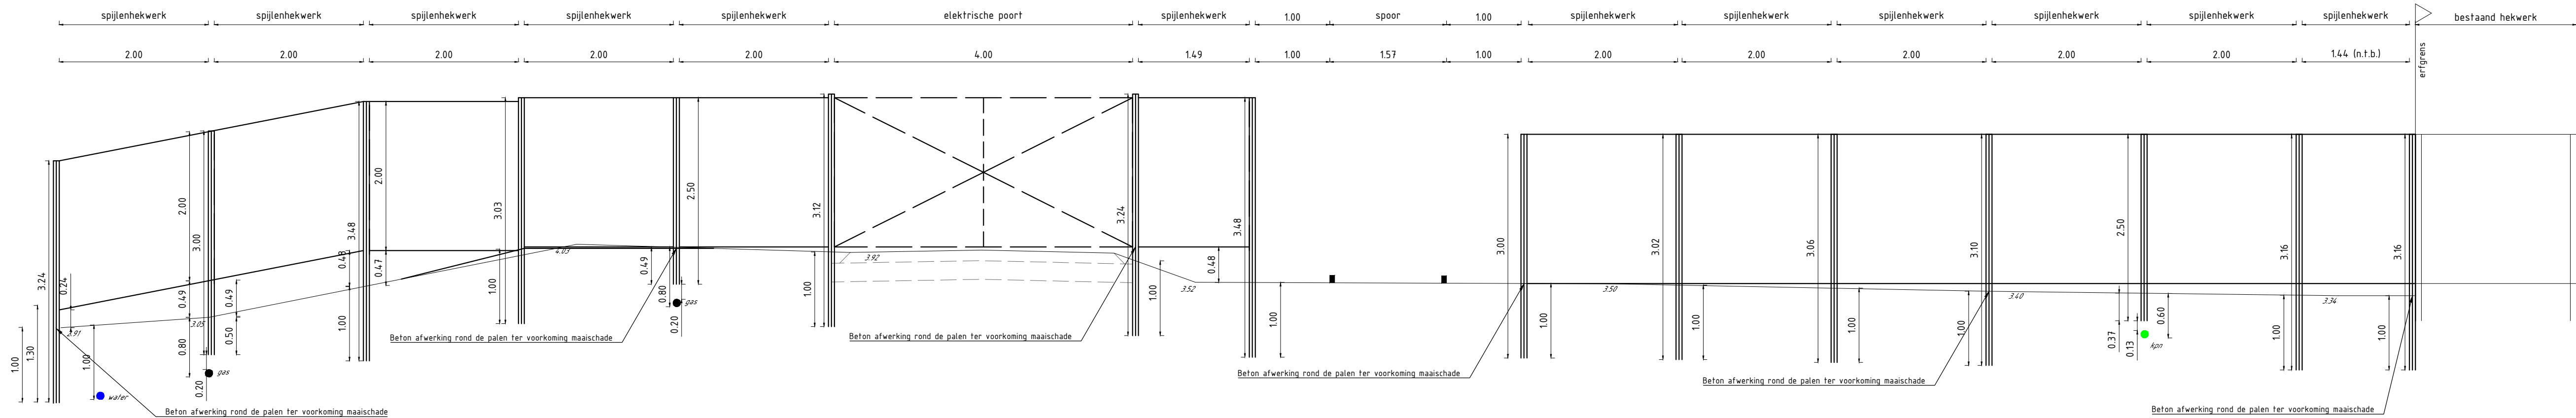

Dwarsprofiel 1-1'
1:200

1.0	Eerste uitgave	RHDHV	RHDHV		09-03-2021
versie	omschrijving	getekend	gecontroleerd	akkoord	datum
opdrachtgever		Gemeente Oosterhout 0652396852-C			
project		Noodontsluiting Oosterhout			
omschrijving		Ontwerp tbv vergunningsaanvraag			
documentstatus		concept			
documentnummer		VG-0201			
formaat	schaal	fase	bladz.	van	
A1	1:200, 1:50	VG	1	1	