


Metreering	1.000	2.000	3.000	4.000	5.000	6.000	7.000	8.000	9.000	10.000	11.000	12.000	13.000	14.000	15.000	16.000	17.000	18.000	19.000	20.000	21.000	22.000	23.000	24.000	25.000	26.000	27.000	28.000	29.000	30.000	31.000	32.000	33.000	34.000	35.000	36.000	37.000
Bestaande hoogte		0.387	0.353	0.242	-0.083	-0.469	-0.798	-1.098	-1.173	-1.192	-1.143	-1.047	-0.970	-0.952	-0.981	-0.796	-0.698	-0.131	0.226	0.818	1.122	0.888	0.739	0.779	0.591	0.266	0.132	-0.123	-0.313	-0.565	-0.772	-0.996	-1.245	-1.137	-1.139	-1.143	-0.981

Profiel 5-5


Schaal 1:100

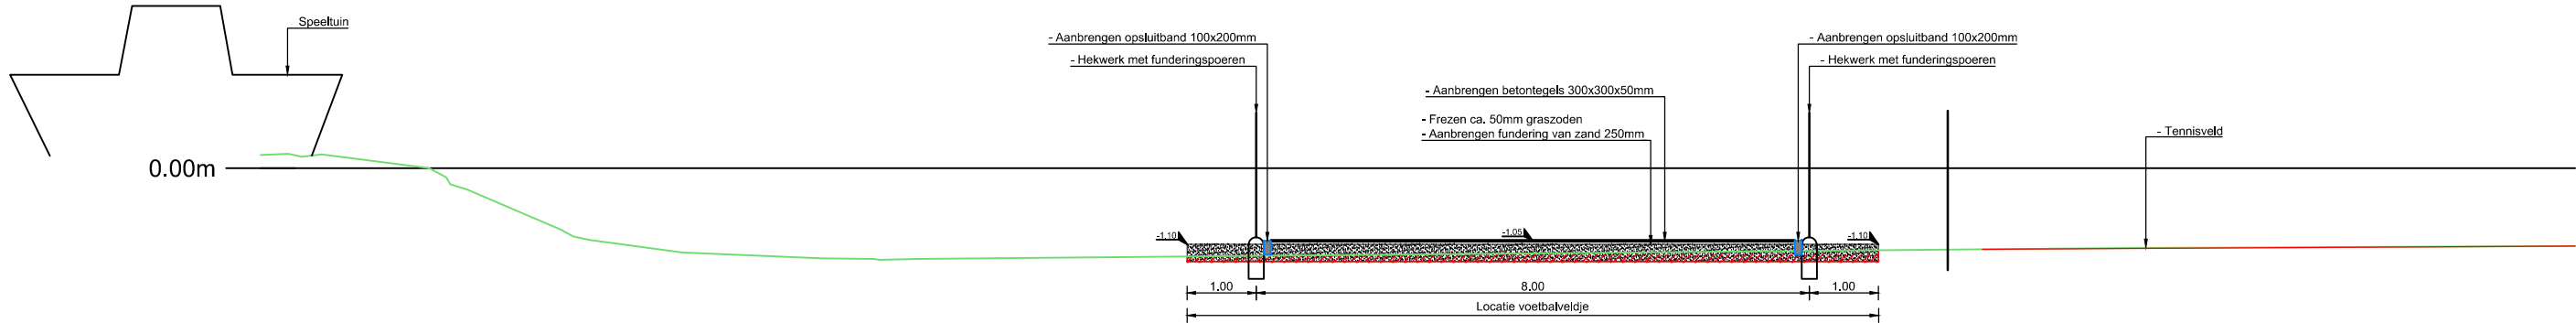

Metreering	1.000	2.000	3.000	4.000	5.000	6.000	7.000	8.000	9.000	10.000	11.000	12.000	13.000	14.000	15.000	16.000	17.000	18.000	19.000	20.000	21.000	22.000	23.000	24.000	25.000	26.000	27.000	28.000	29.000	30.000	31.000	32.000	33.000
Bestaande hoogte	0.186	0.058	-0.315	-0.742	-1.069	-1.205	-1.256	-1.289	-1.325	-1.073	-0.928	-0.529	-0.083	0.386	0.472	0.566	0.899	1.073	0.784	0.148	-0.440	-0.971	-1.089	-0.895	-0.754	-0.580	-1.074	-1.149	-1.144	-1.140	-1.135	-1.131	-1.126

Profiel 6-6

Schaal 1:100

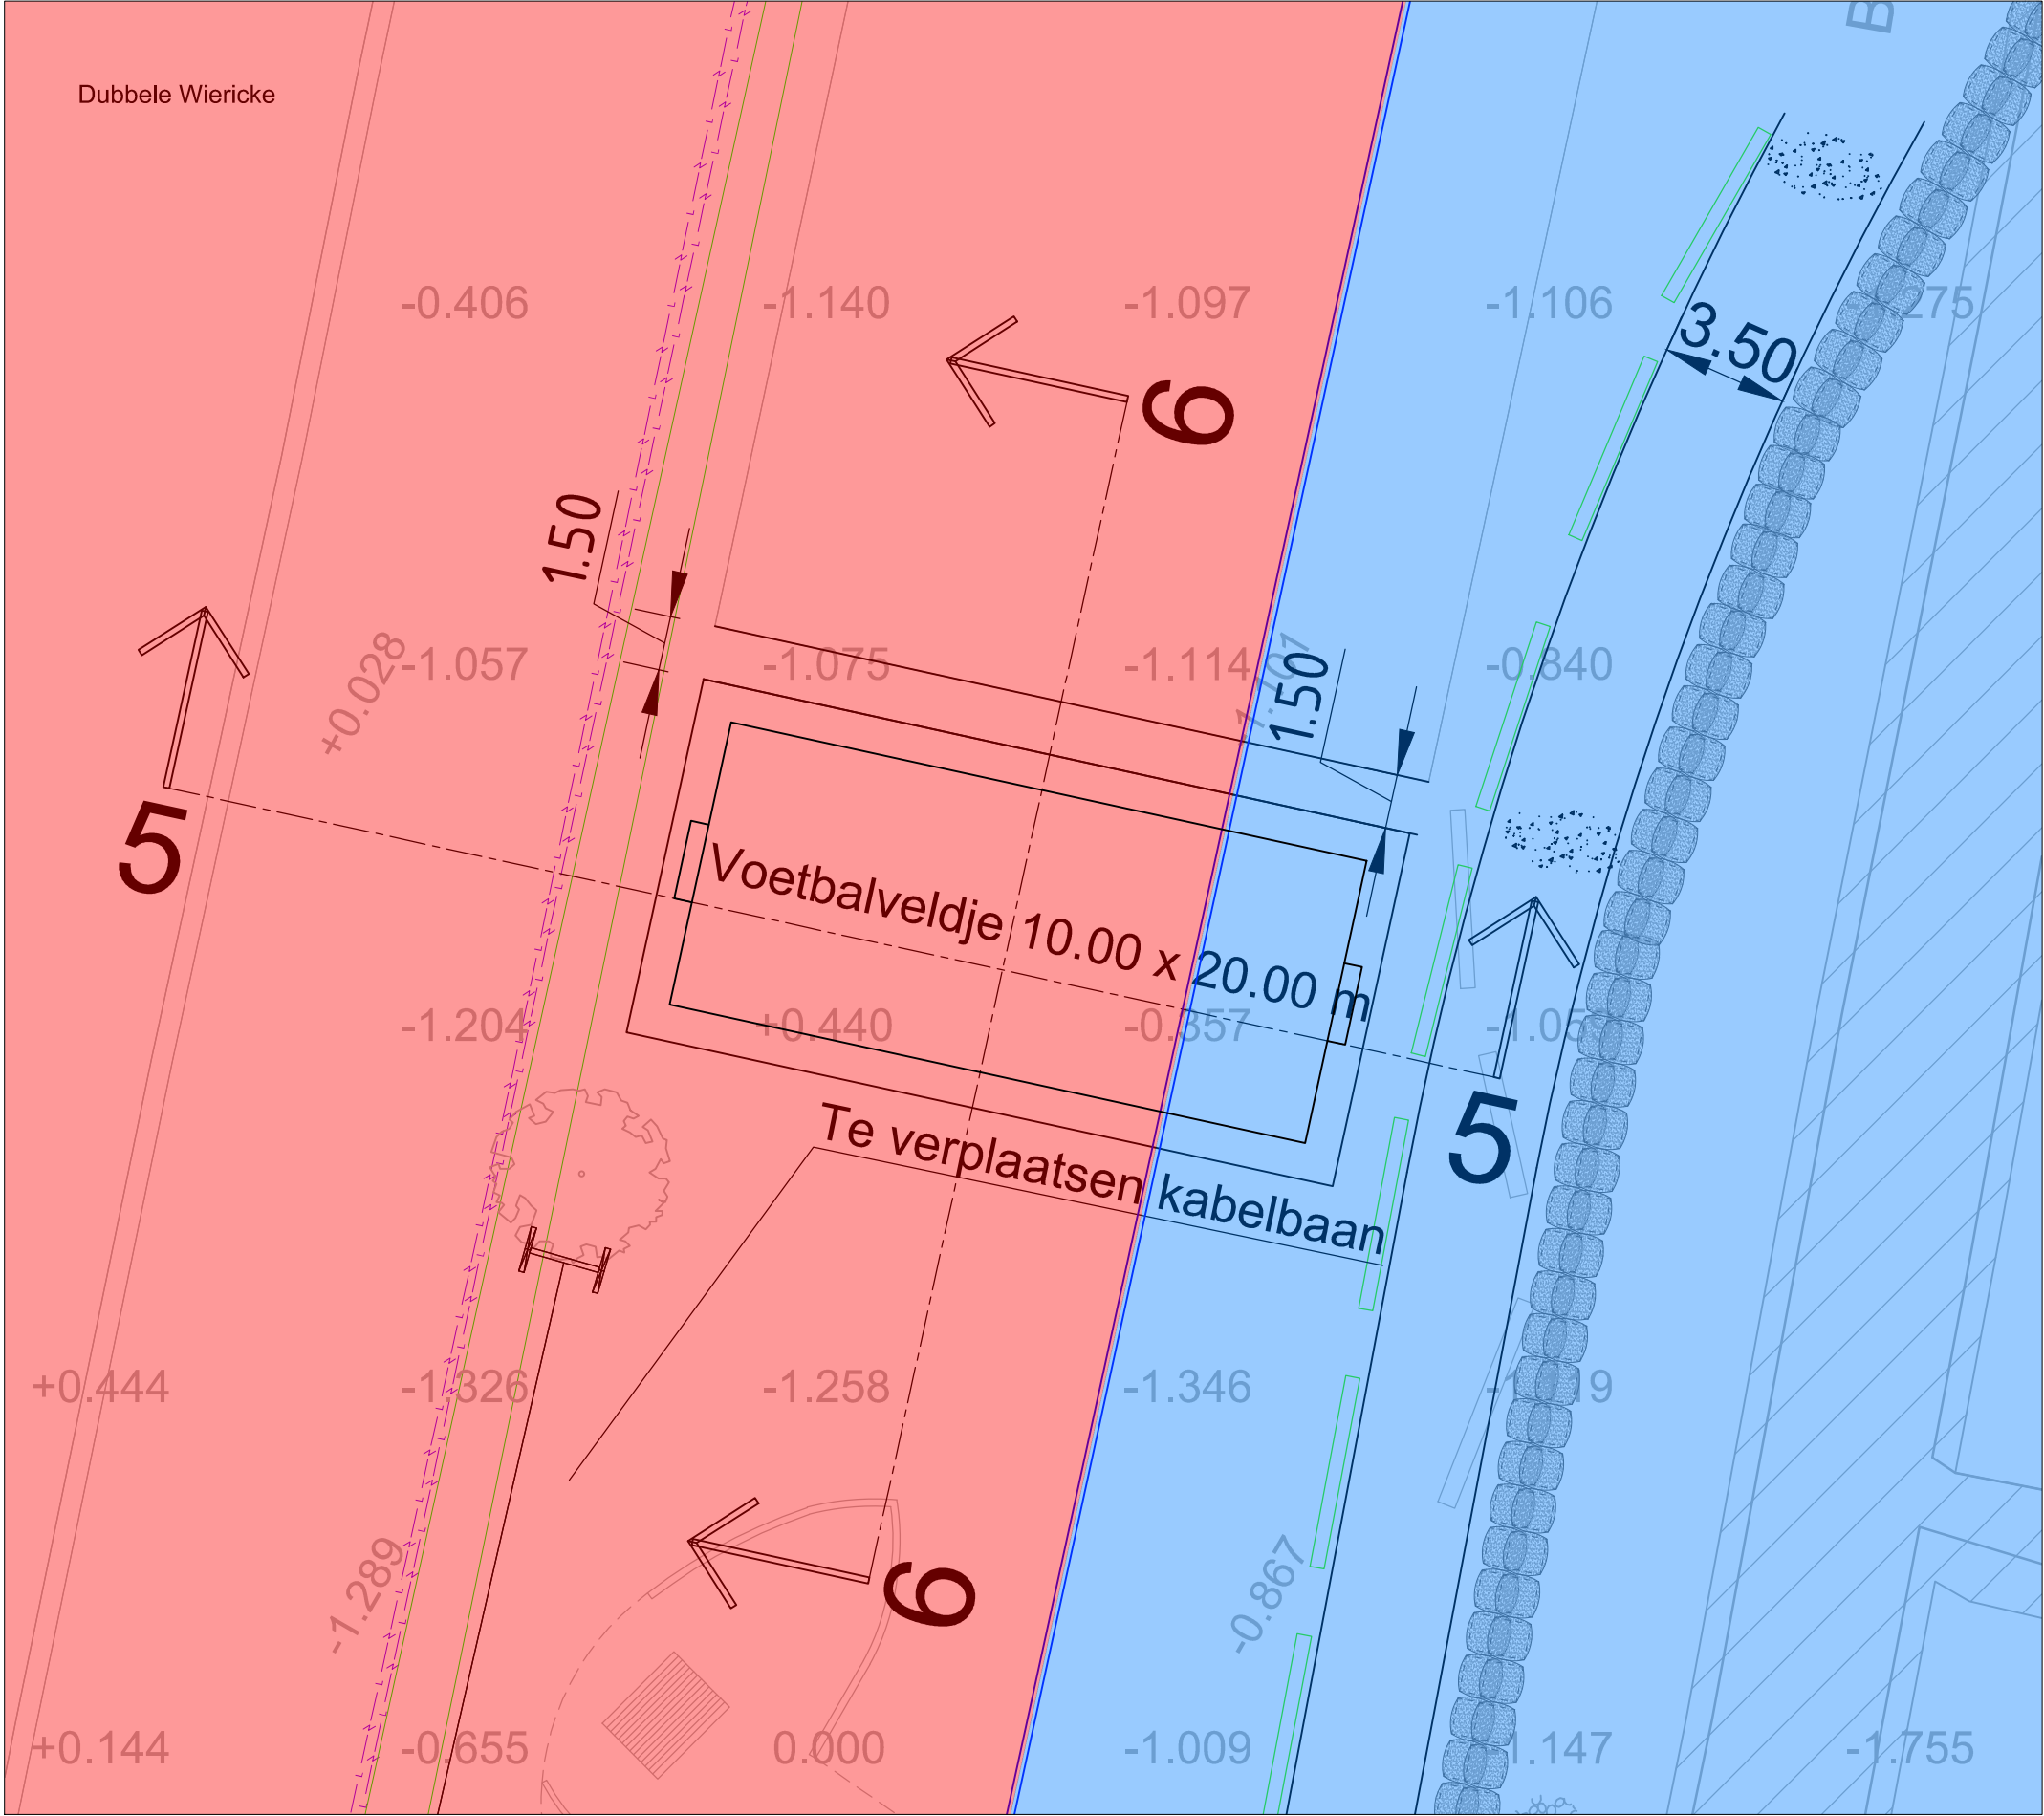

Versie	Datum	Getekend	Omschrijving	Gecontroleerd	Goedgekeurd
4					
3					
2					
1	24-03-2021	G. van Alphen	Definitief		
0	17-03-2021	W. Nieuwland	Definitief		

Opdrachtgever :
Gemeente Bodegraven-Reeuwijk

Project :
Wijde Wiericke, Nieuwerbrug

Onderwerp:
Grondwerk voetbalveldje

Onderdeel:
Profielen

Behoort bij:
Bestek 04683.OR.B.20.001

Projectleider : R. Hart
Status : DEFINITIEF

Formaat : A2 verl. 841mm
Schaal : 1:100 / 1:200

Tekeningnummer: 2020-013-B-VA-02
Versie: 1.0