



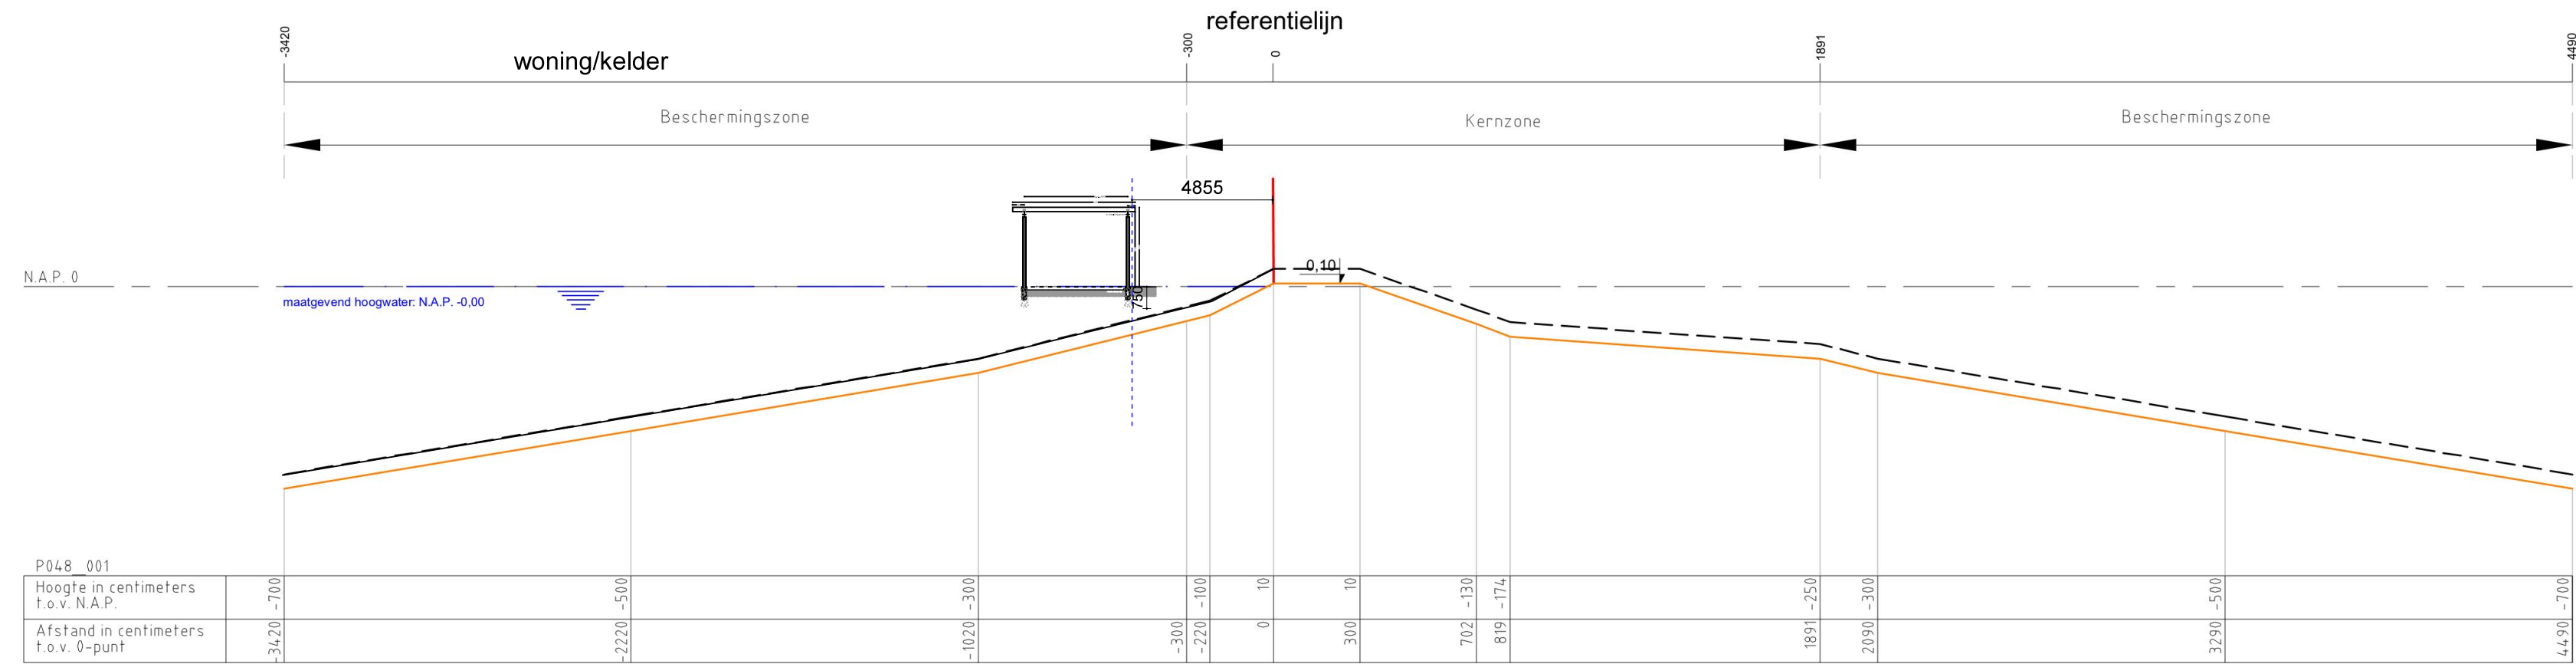

dwarsdoorsnede-tekening P048_001

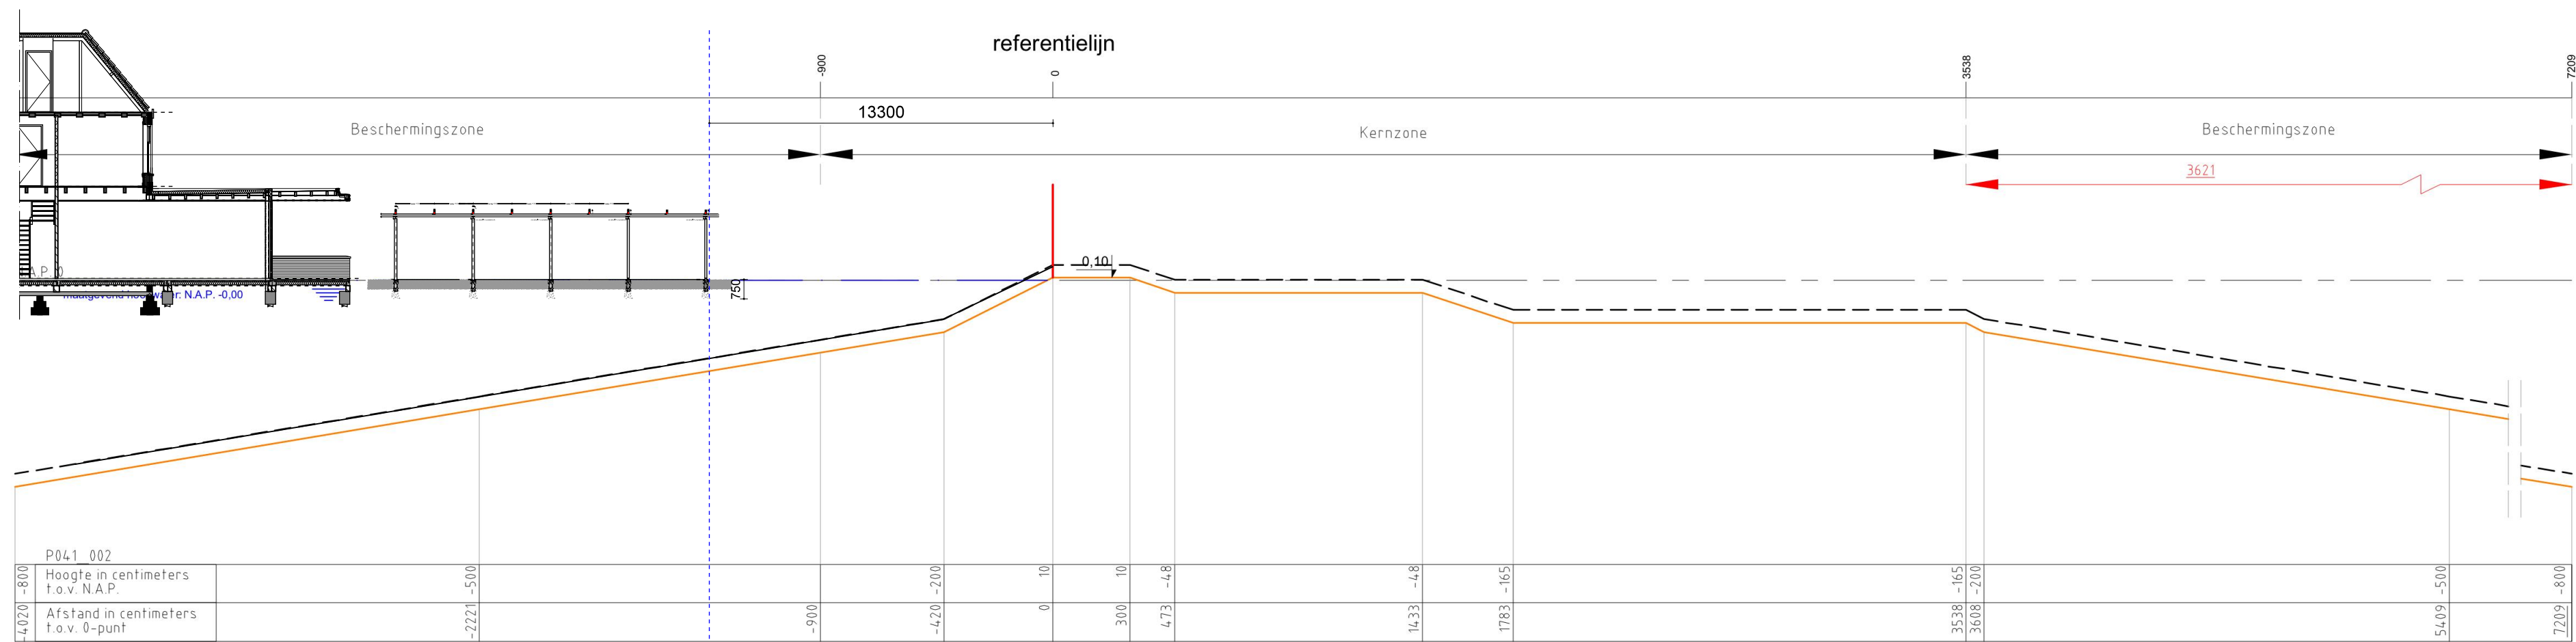

dwarsdoorsnede-tekening P041_002

ARCHI
HOU
TECTEN
DIJK

oosthavenkade 51 3134nx vlaardingen
tel: 010-4600682 www.houdijkarchitecten.nl

get. fv
formaat A1
werknr 2037
schaal 1:50
proj. arch. ir w. houdijk
dd. 11-12-2020, 22-12-2020, 05-01-2021

opdrachtgever
[redacted]
hoogstraat 40, abcoude

projekt
tuinhuis
hoogstraat 40, abcoude

onderwerp
dwarsprofielen
definitief ontwerp

tekeningnr. D003