

**MIDDEL
BURG**

GEMEENTE MIDDELBURG

Afdeling : Leefomgeving

Aandachtsveld : Cultuurtechniek

postbus 6000
4330 LA Middelburg
telefoon : 0118-675000
telefax : 0118-623717
bezoekadres: Kanaalweg 3
e-mail : info@middelburg.nl

project : Verbetering afvalinzameling

onderdeel : Aanwijfsbesluit



schaal : 1:500

datum : 9-3-2021

getekend : JDE

teknr. : 1

◆ Locatie plaatsing GF-zuil

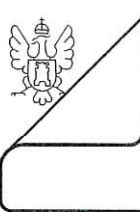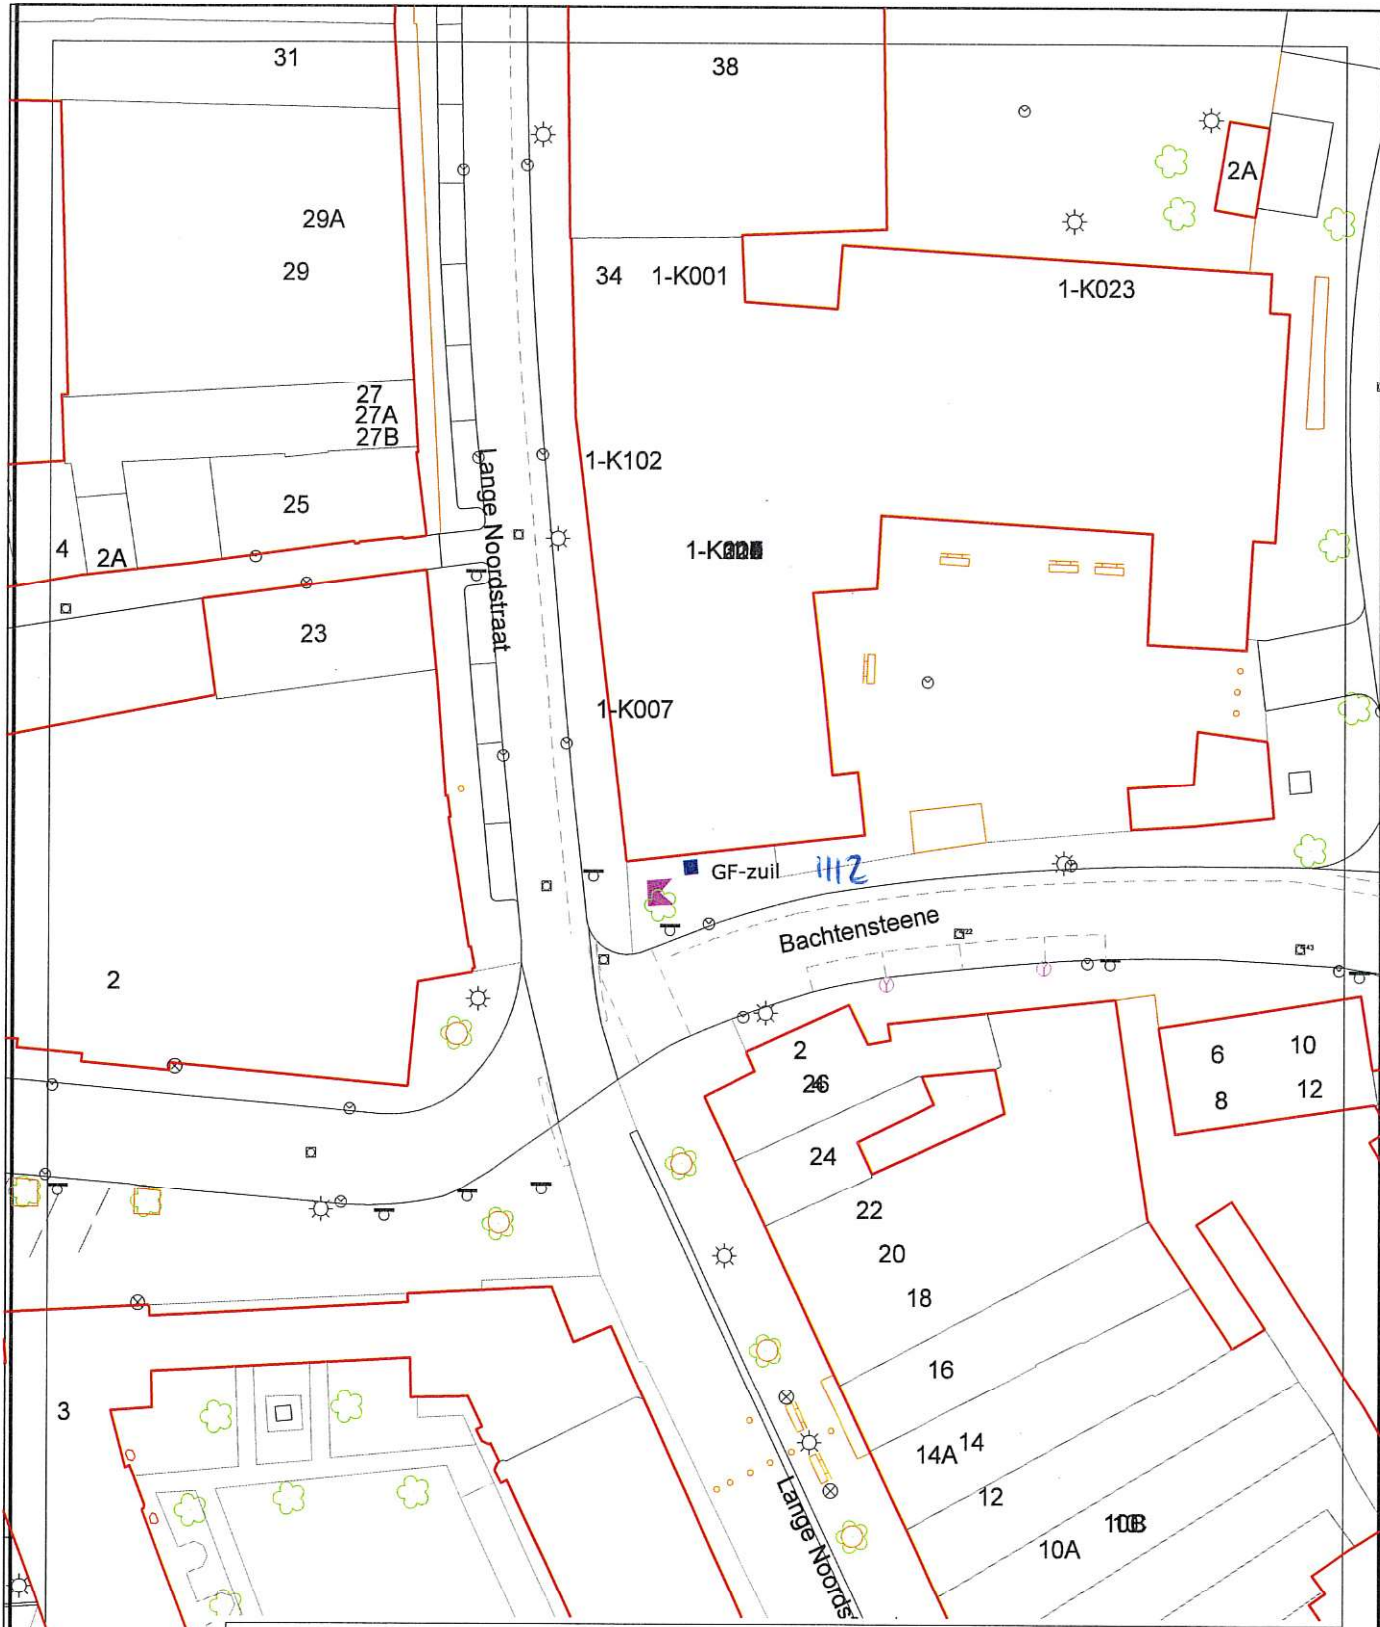

**MIDDEL
BURG**


GEMEENTE MIDDELBURG

Afdeling : Leefomgeving

Aandachtsveld : Cultuurtechniek

postbus 6000
 4330 LA Middelburg
 telefoon : 0118-675000
 telefax : 0118-623717
 bezoekadres: Kanaalweg 3
 e-mail : info@middelburg.nl

project : Verbetering afvalinzameling	schaal : 1:500
onderdeel : Aanwijzbesluit	datum : 9-3-2021
◆ Locatie plaatsing GF-zuil	getekend : JDE
	teknr. : 1

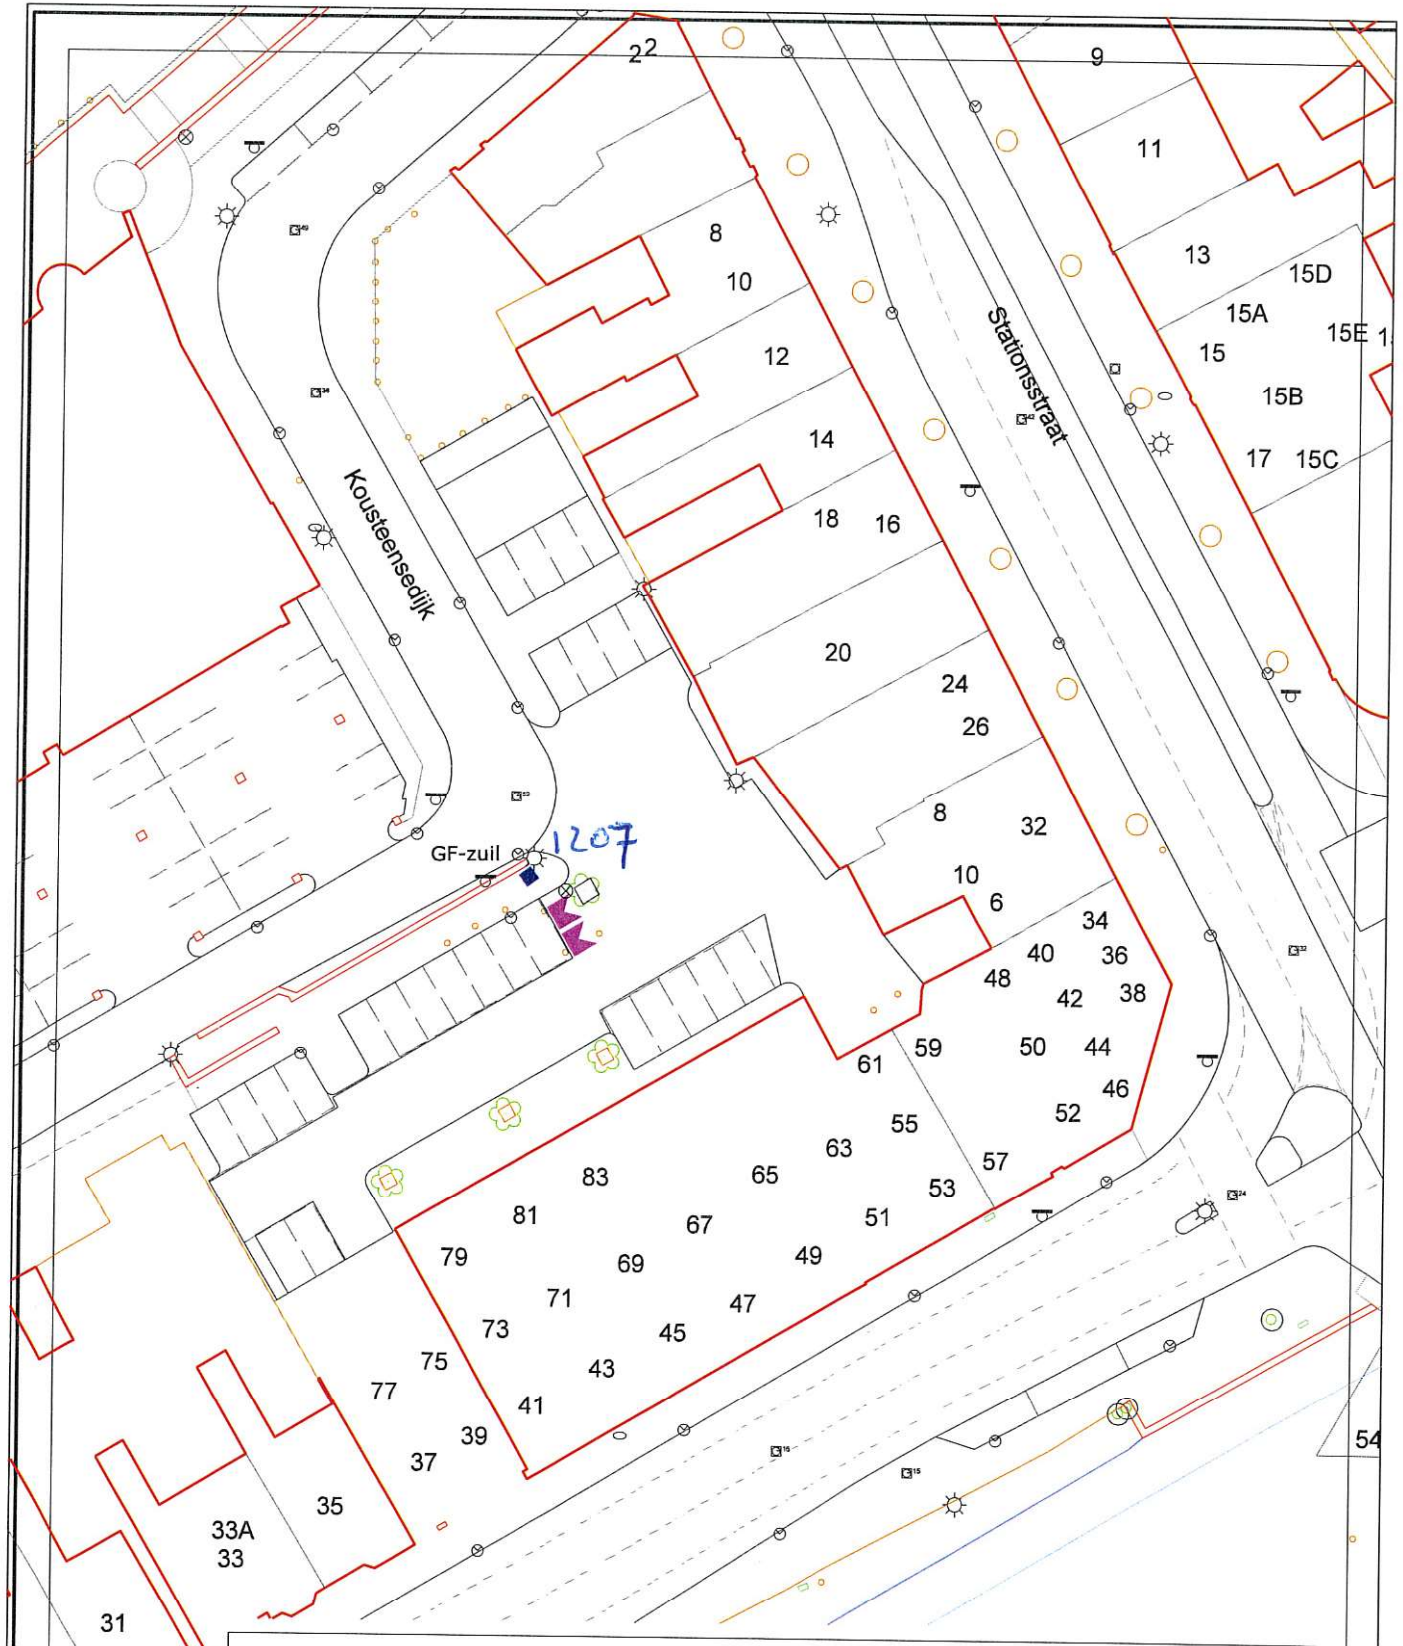

**MIDDEL
BURG**

GEMEENTE MIDDELBURG

Afdeling : Leefomgeving

Aandachtsveld : Cultuurtechniek

postbus 6000

4330 LA Middelburg

telefoon : 0118-675000

telefax : 0118-623717

bezoekadres: Kanaalweg 3

e-mail : info@middelburg.nl

project : Verbetering afvalinzameling

onderdeel : Aanwijfsbesluit


◆ Locatie plaatsing GF-zuil

schaal : 1:500

datum : 9-3-2021

getekend : JDE

teknr. : 1

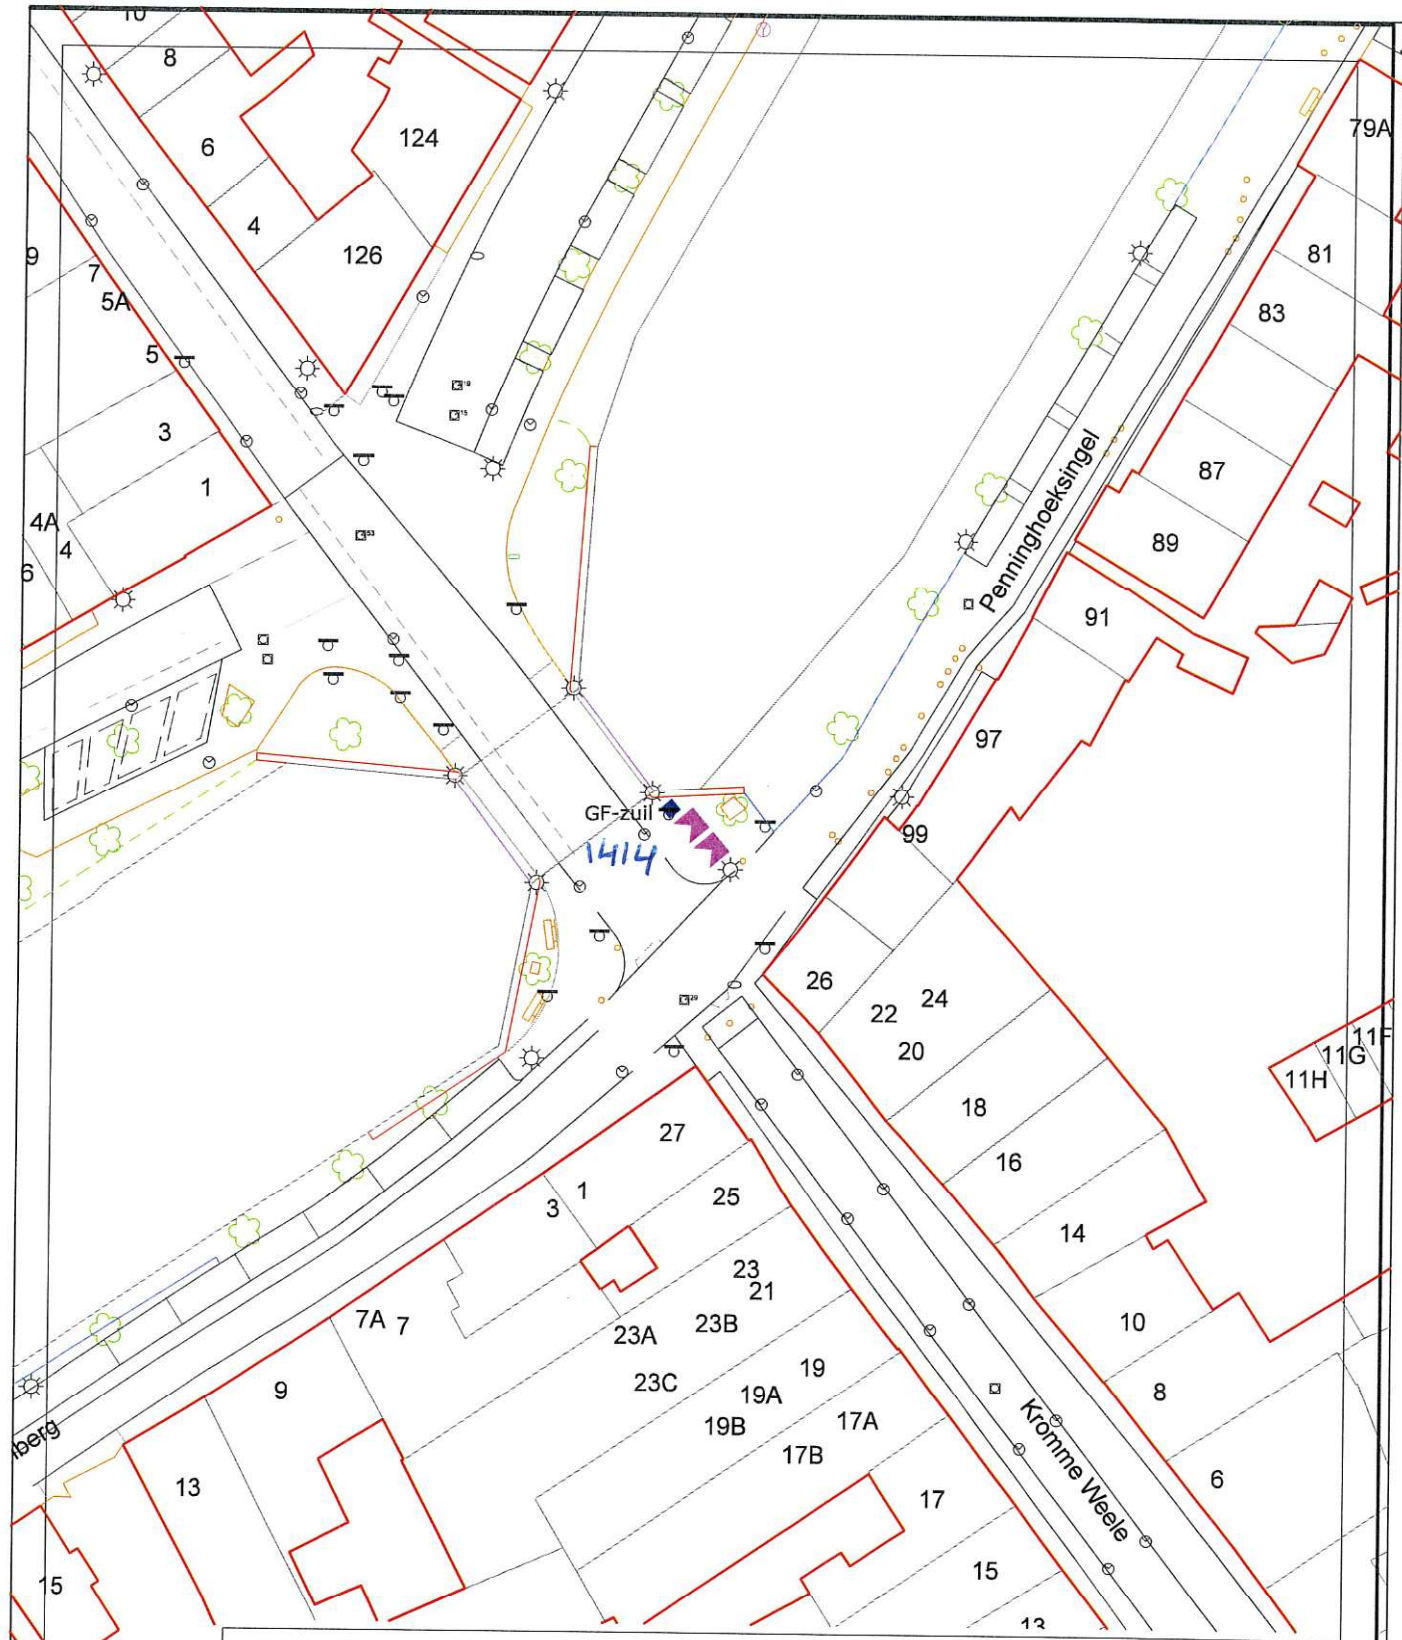

**MIDDEL
BURG**

GEMEENTE MIDDELBURG

Afdeling : Leefomgeving

Aandachtsveld : Cultuurtechniek

postbus 6000
4330 LA Middelburg
telefoon : 0118-675000
telefax : 0118-623717
bezoekadres : Kanaalweg 3
e-mail : info@middelburg.nl

project : Verbetering afvalinzameling

onderdeel : Aanwijbsbesluit


◆ Locatie plaatsing GF-zuil

schaal : 1:500

datum : 9-3-2021

getekend : JDE

teknr. : 1

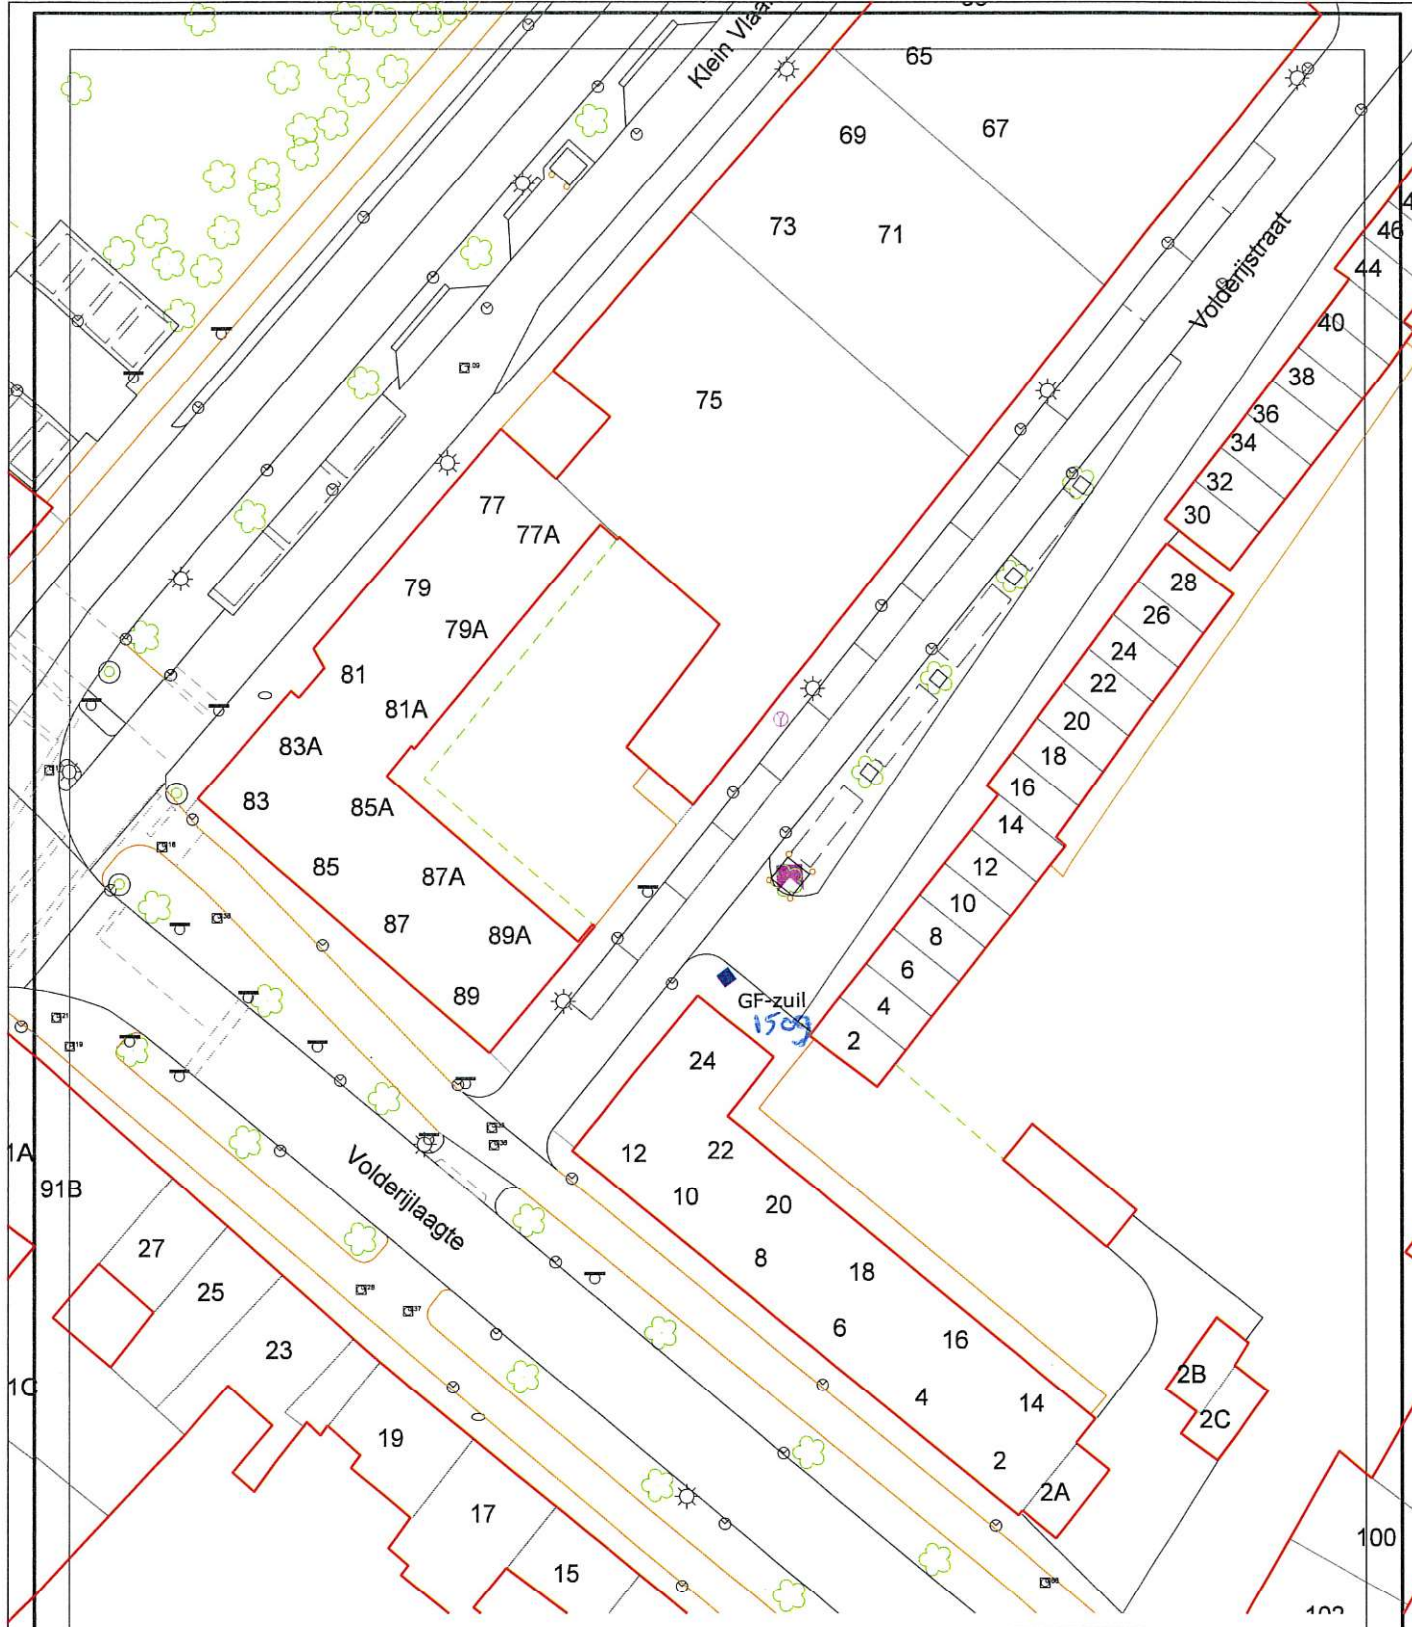

**MIDDEL
BURG**


GEMEENTE MIDDELBURG

Afdeling : Leefomgeving
Aandachtveld : Cultuurtechniek

postbus 6000
4330 LA Middelburg
telefoon : 0118-675000
telefax : 0118-623717
bezoekadres: Kanaalweg 3
e-mail : info@middelburg.nl

project : Verbetering afvalinzameling
onderdeel : Aanwijzbesluit
◆ Locatie plaatsing GF-zuil

schaal : 1:500
datum : 9-3-2021
getekend : JDE
teknr. : 1

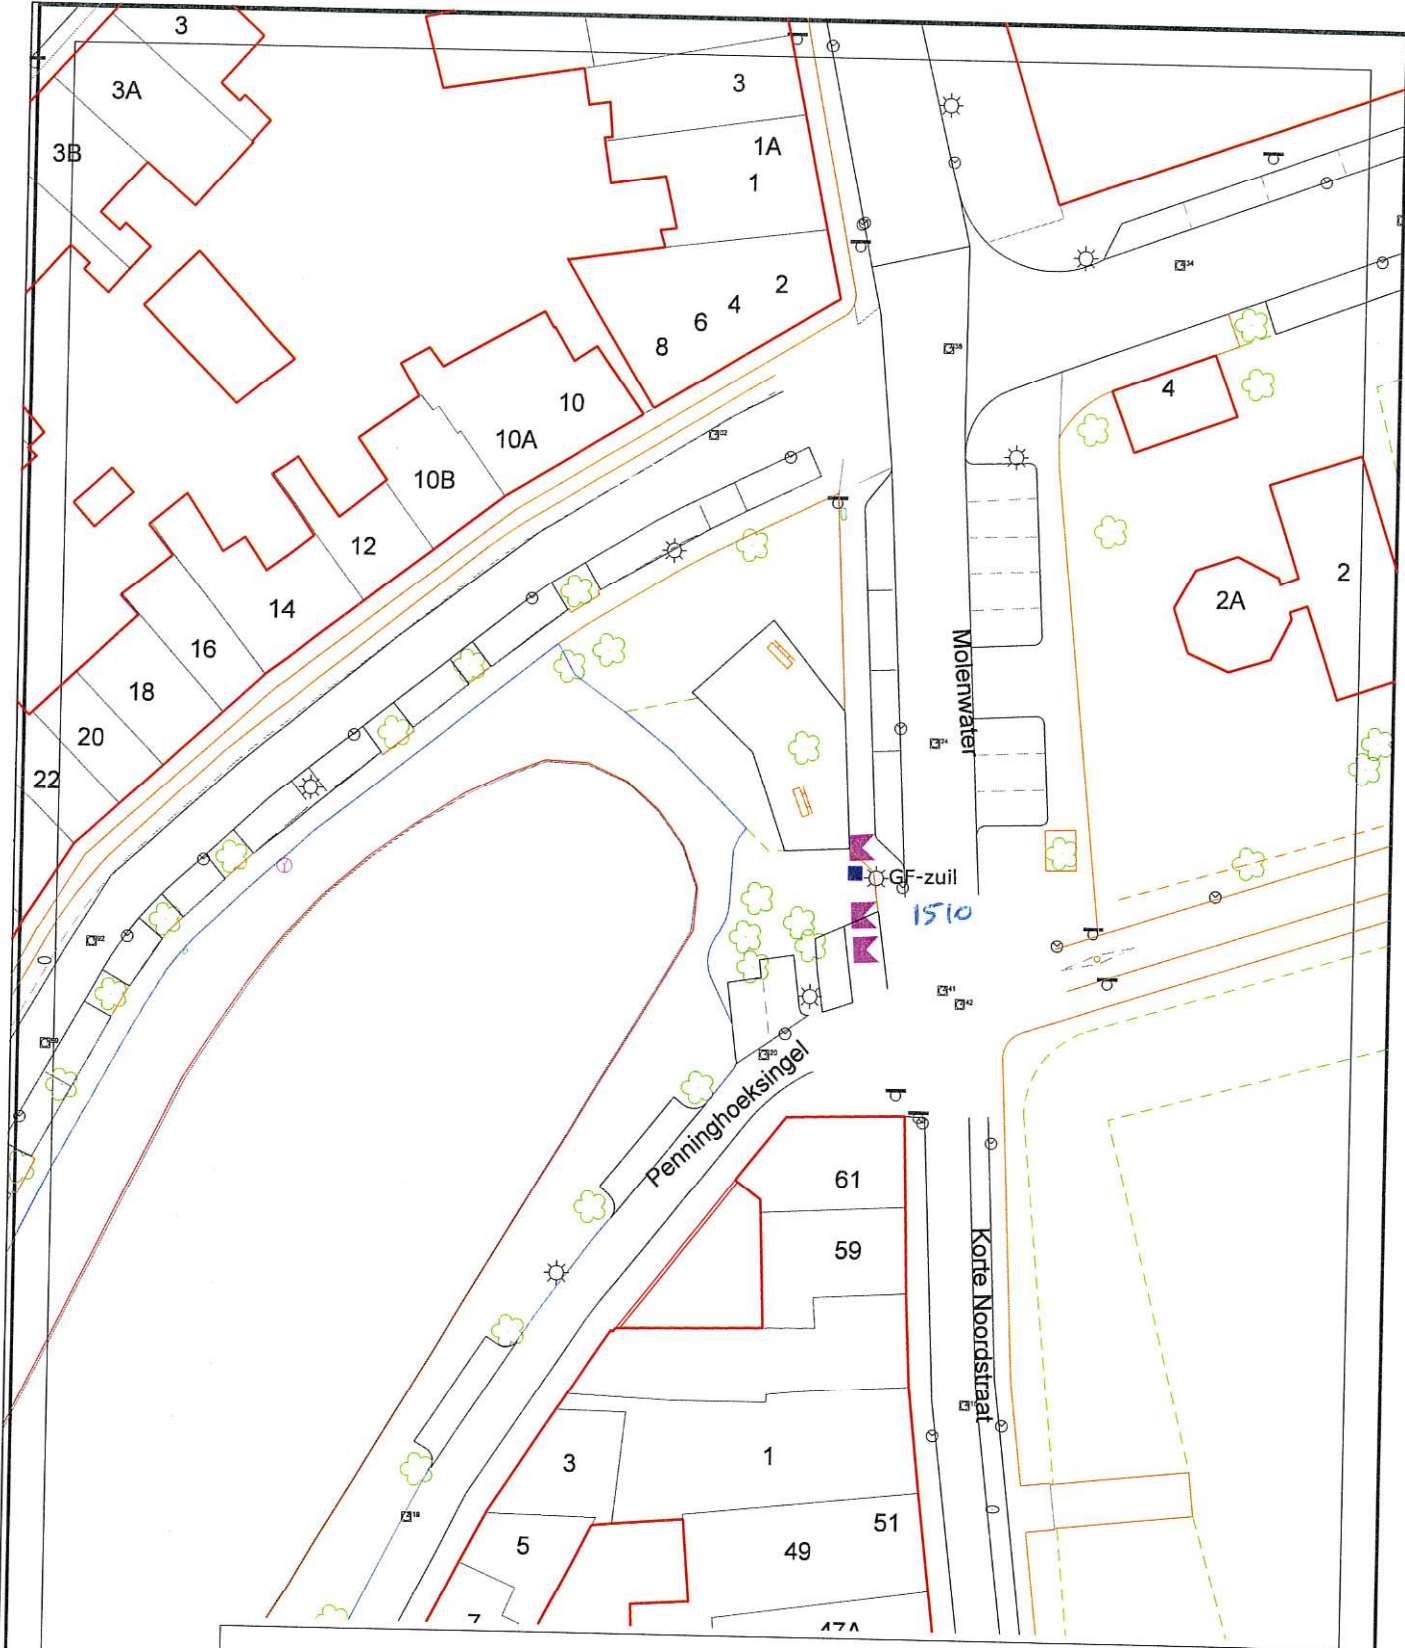

**MIDDEL
BURG**

GEMEENTE MIDDELBURG

Afdeling : Leefomgeving

Aandachtveld : Cultuurtechniek

postbus 6000
4330 LA Middelburg
telefoon : 0118-675000
telefax : 0118-623717

bezoekadres : Kanaalweg 3
e-mail : info@middelburg.nl

project : Verbetering afvalinzameling

onderdeel : Aanwijfsbesluit


◆ Locatie plaatsing GF-zuil

schaal : 1:500

datum : 9-3-2021

getekend : JDE


teknr. : 1

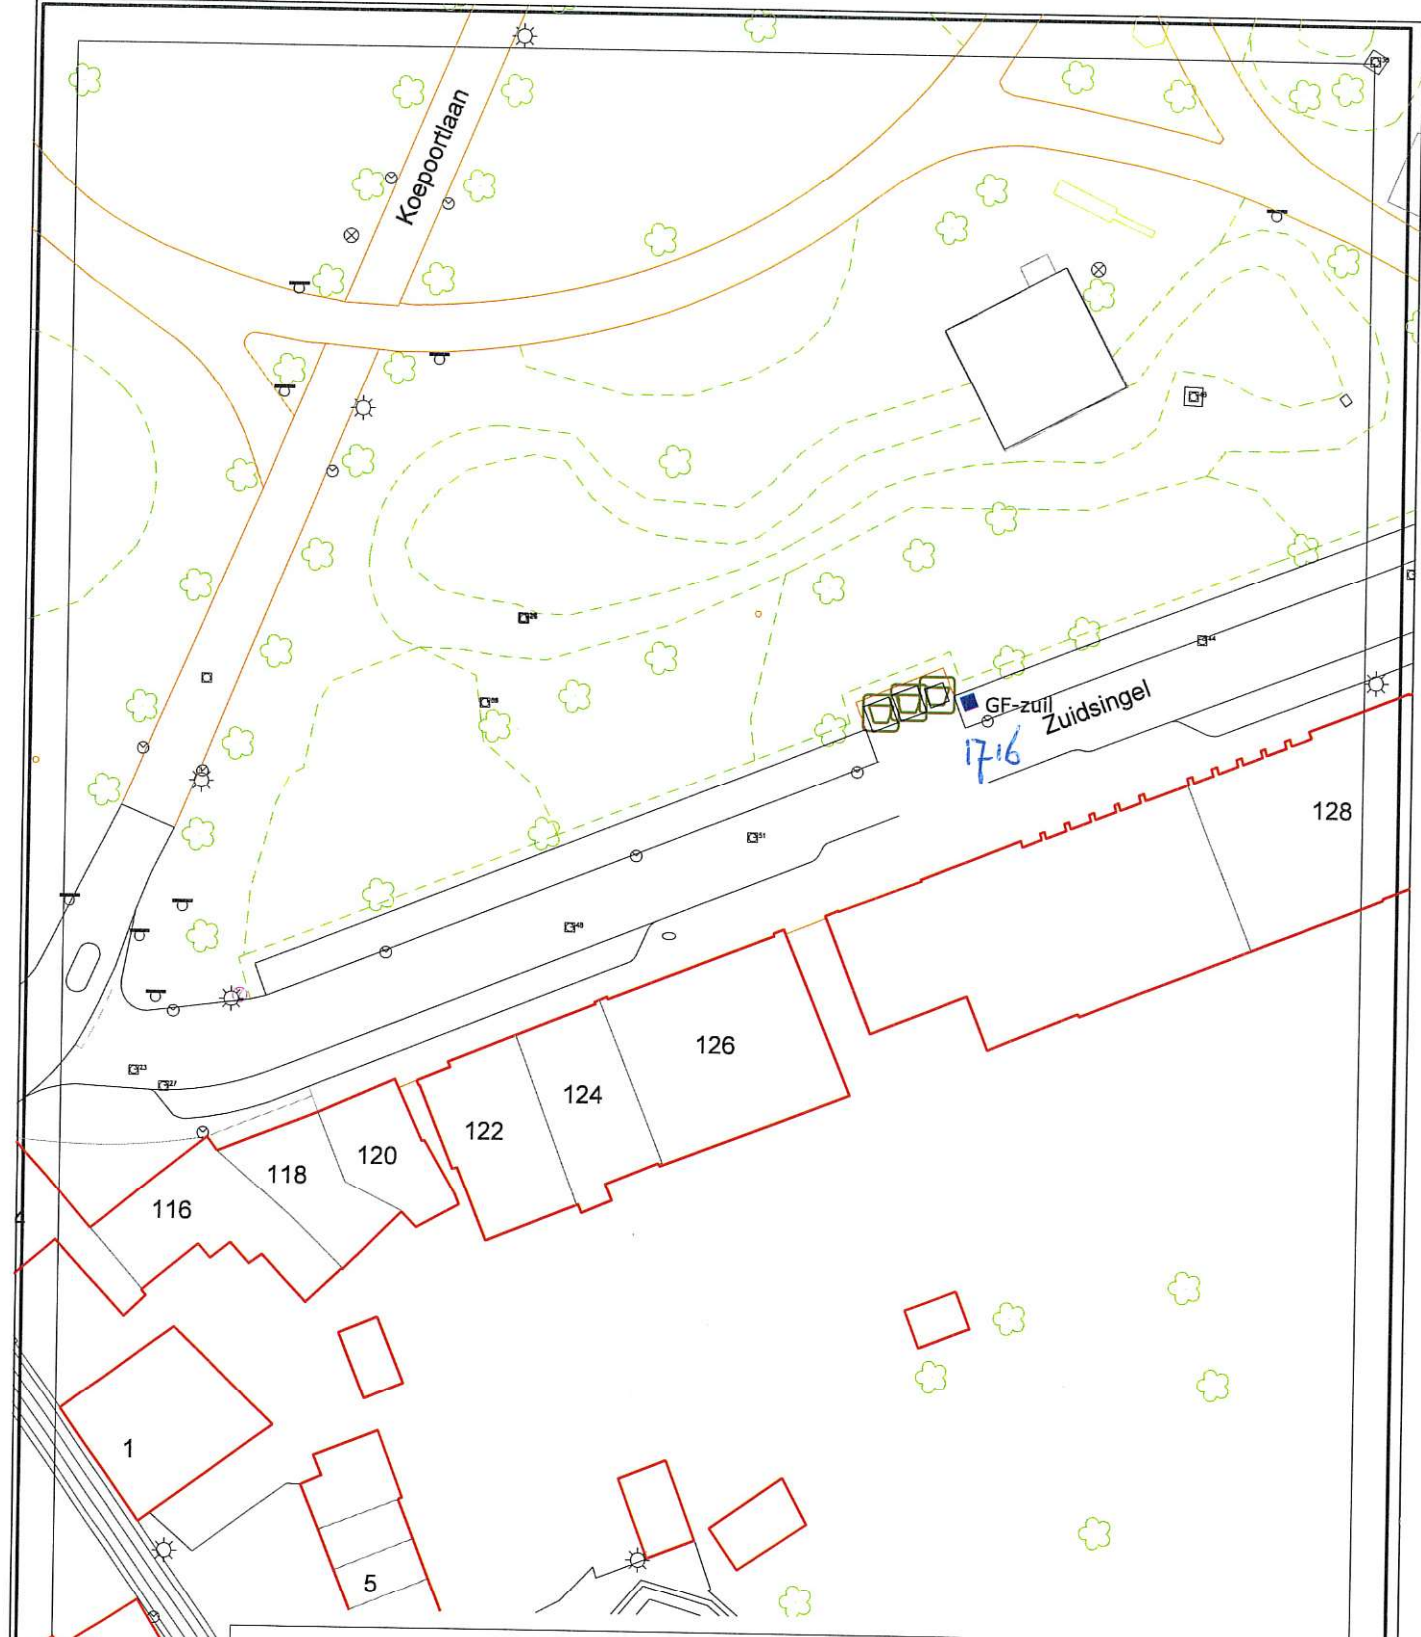


MIDDELBURG GEMEENTE MIDDELBURG
 Afdeling : Leefomgeving
 Aandachtsveld : Cultuurtechniek

postbus 6000
 4330 LA Middelburg
 telefoon : 0118-675000
 telefax : 0118-623717
 bezoekadres: Kanaalweg 3
 e-mail : info@middelburg.nl

project : Verbetering afvalinzameling	schaal : 1:500
onderdeel : Aanwijzingsbesluit	datum : 9-3-2021
◆ Locatie plaatsing GF-zuil	getekend : JDE
	teknr. : 1

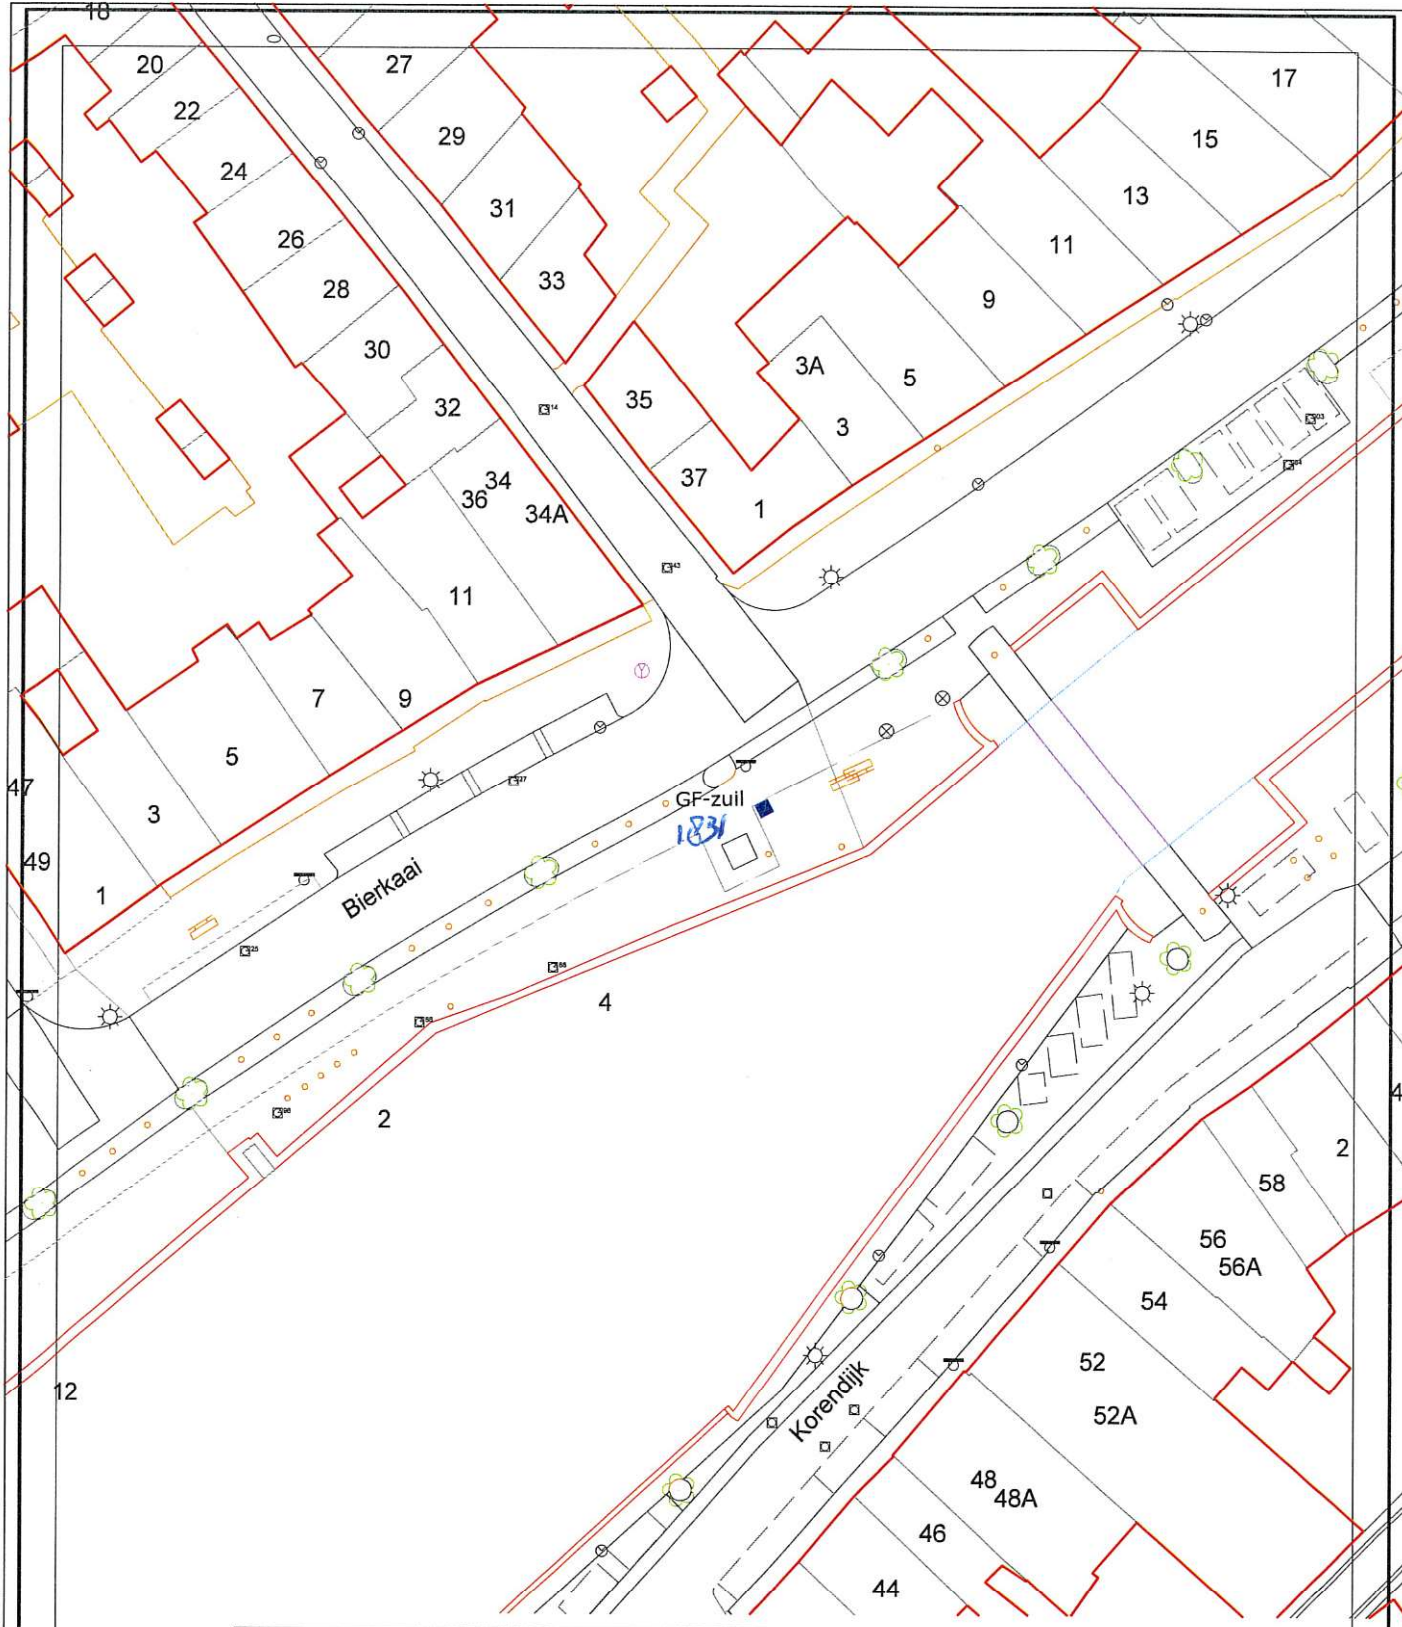

**MIDDEL
BURG**

GEMEENTE MIDDELBURG

Afdeling : Leefomgeving

Aandachtsveld : Cultuurtechniek

postbus 6000

4330 LA Middelburg

telefoon : 0118-675000

telefax : 0118-623717

bezoekadres: Kanaalweg 3

e-mail : info@middelburg.nl

project : Verbetering afvalinzameling

onderdeel : Aanwijfsbesluit


◆ Locatie plaatsing GF-zuil

schaal : 1:500

datum : 9-3-2021

getekend : JDE

teknr. : 1

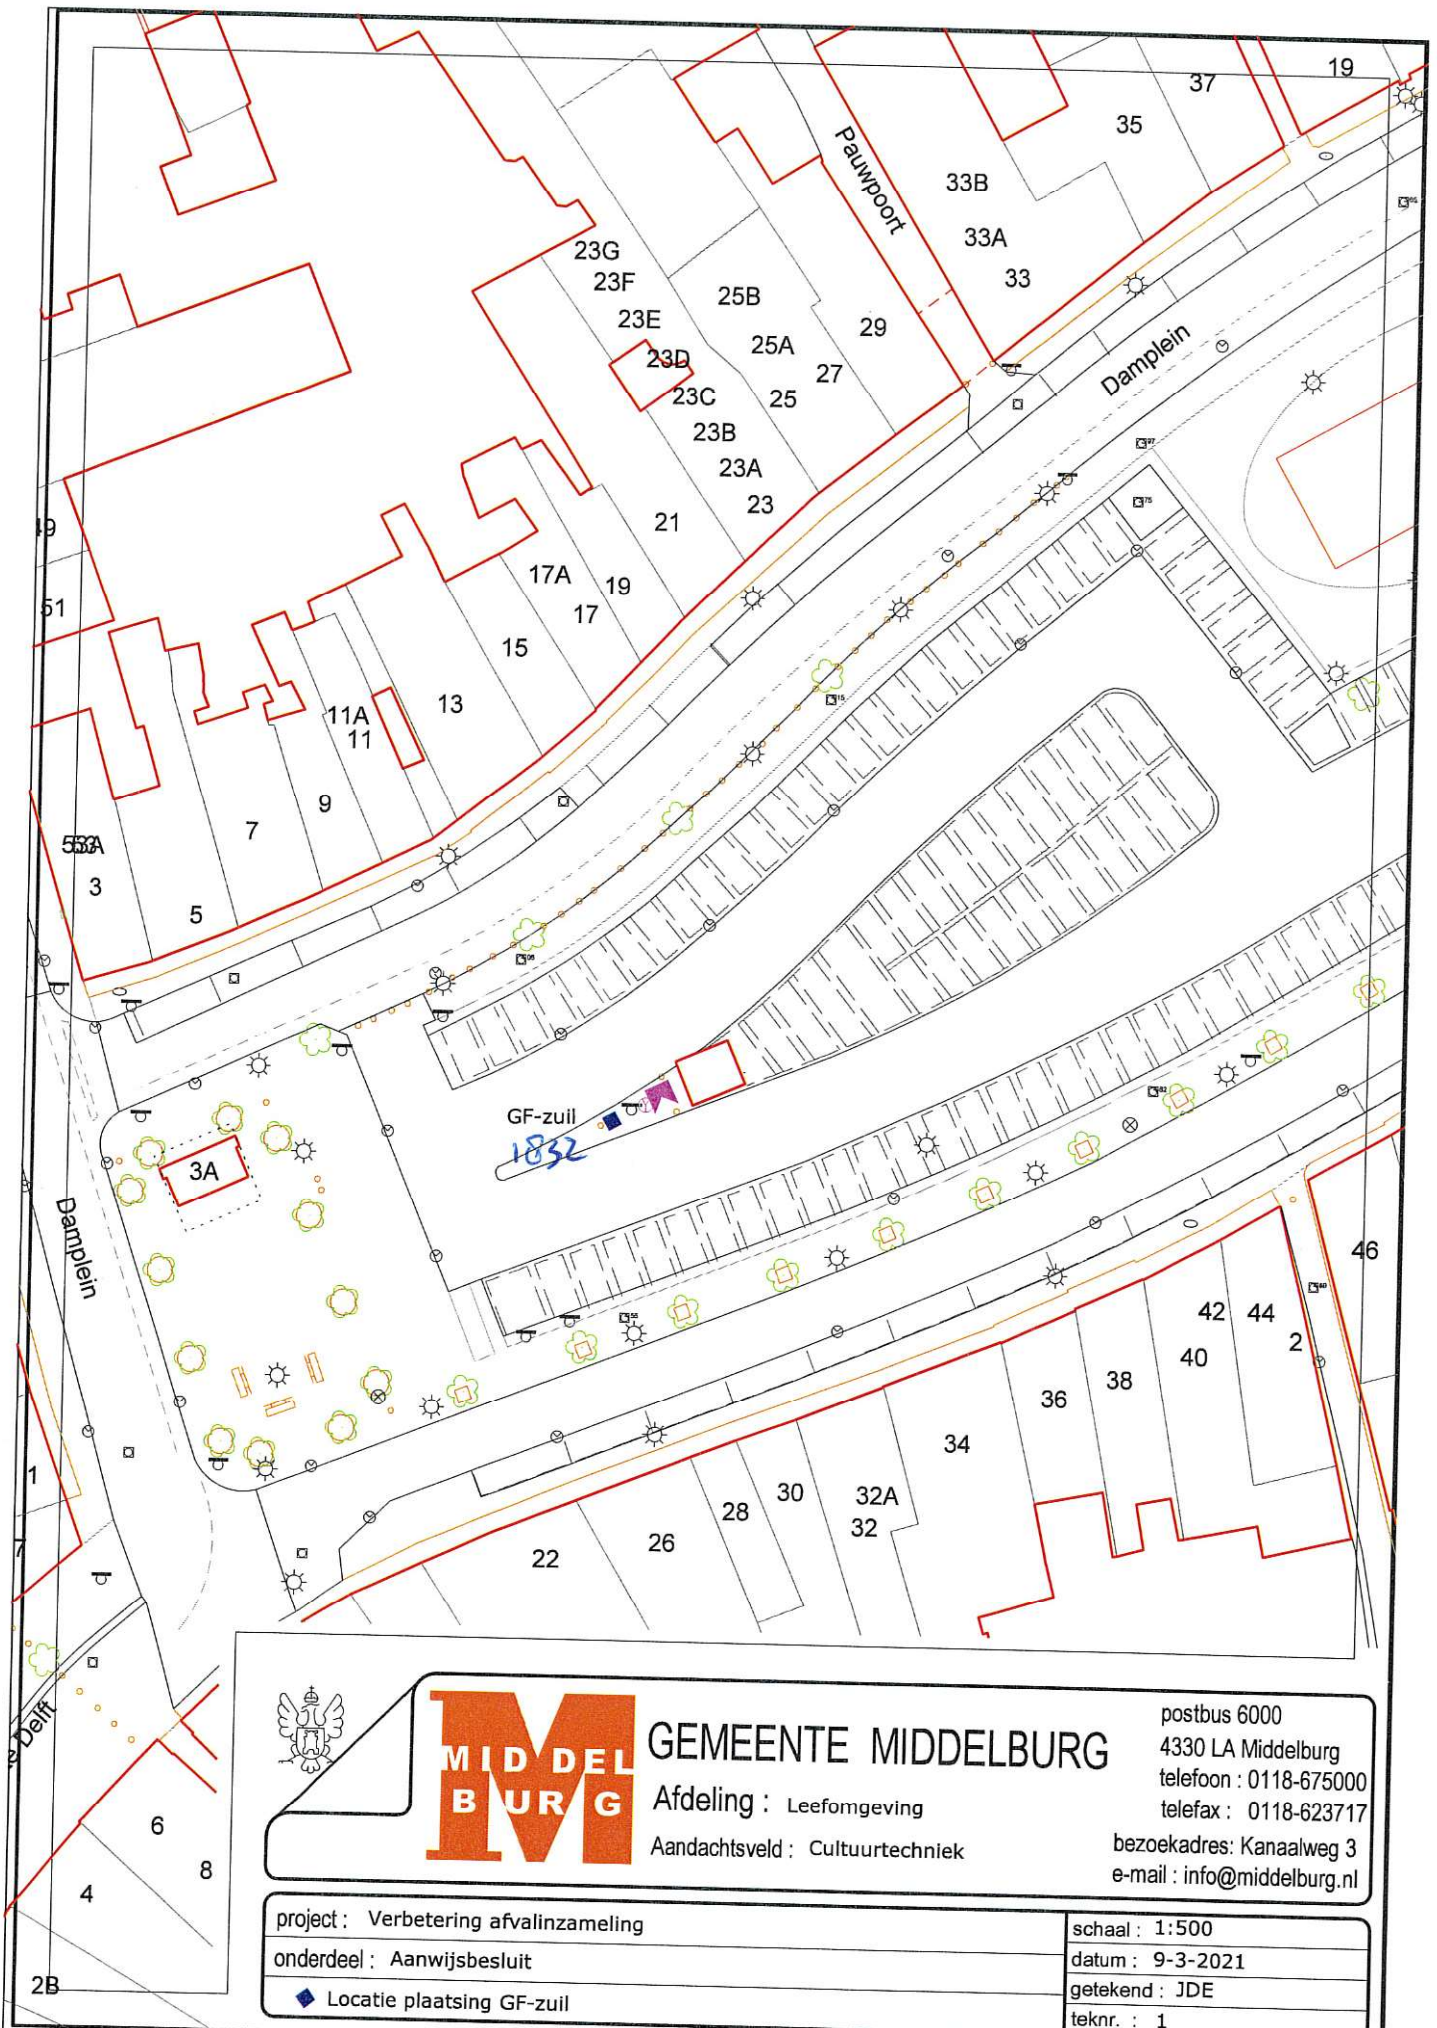



MIDDELBURG


GEMEENTE MIDDELBURG

Afdeling : Leefomgeving

Aandachtsveld : Cultuurtechniek

postbus 6000
4330 LA Middelburg
telefoon : 0118-675000
telefax : 0118-623717
bezoekadres : Kanaalweg 3
e-mail : info@middelburg.nl

project : Verbetering afvalinzameling onderdeel : Aanwijsbesluit ◆ Locatie plaatsing GF-zuil	schaal : 1:500 datum : 9-3-2021 getekend : JDE tek.nr. : 1
---	---------------------------------------------------------------------

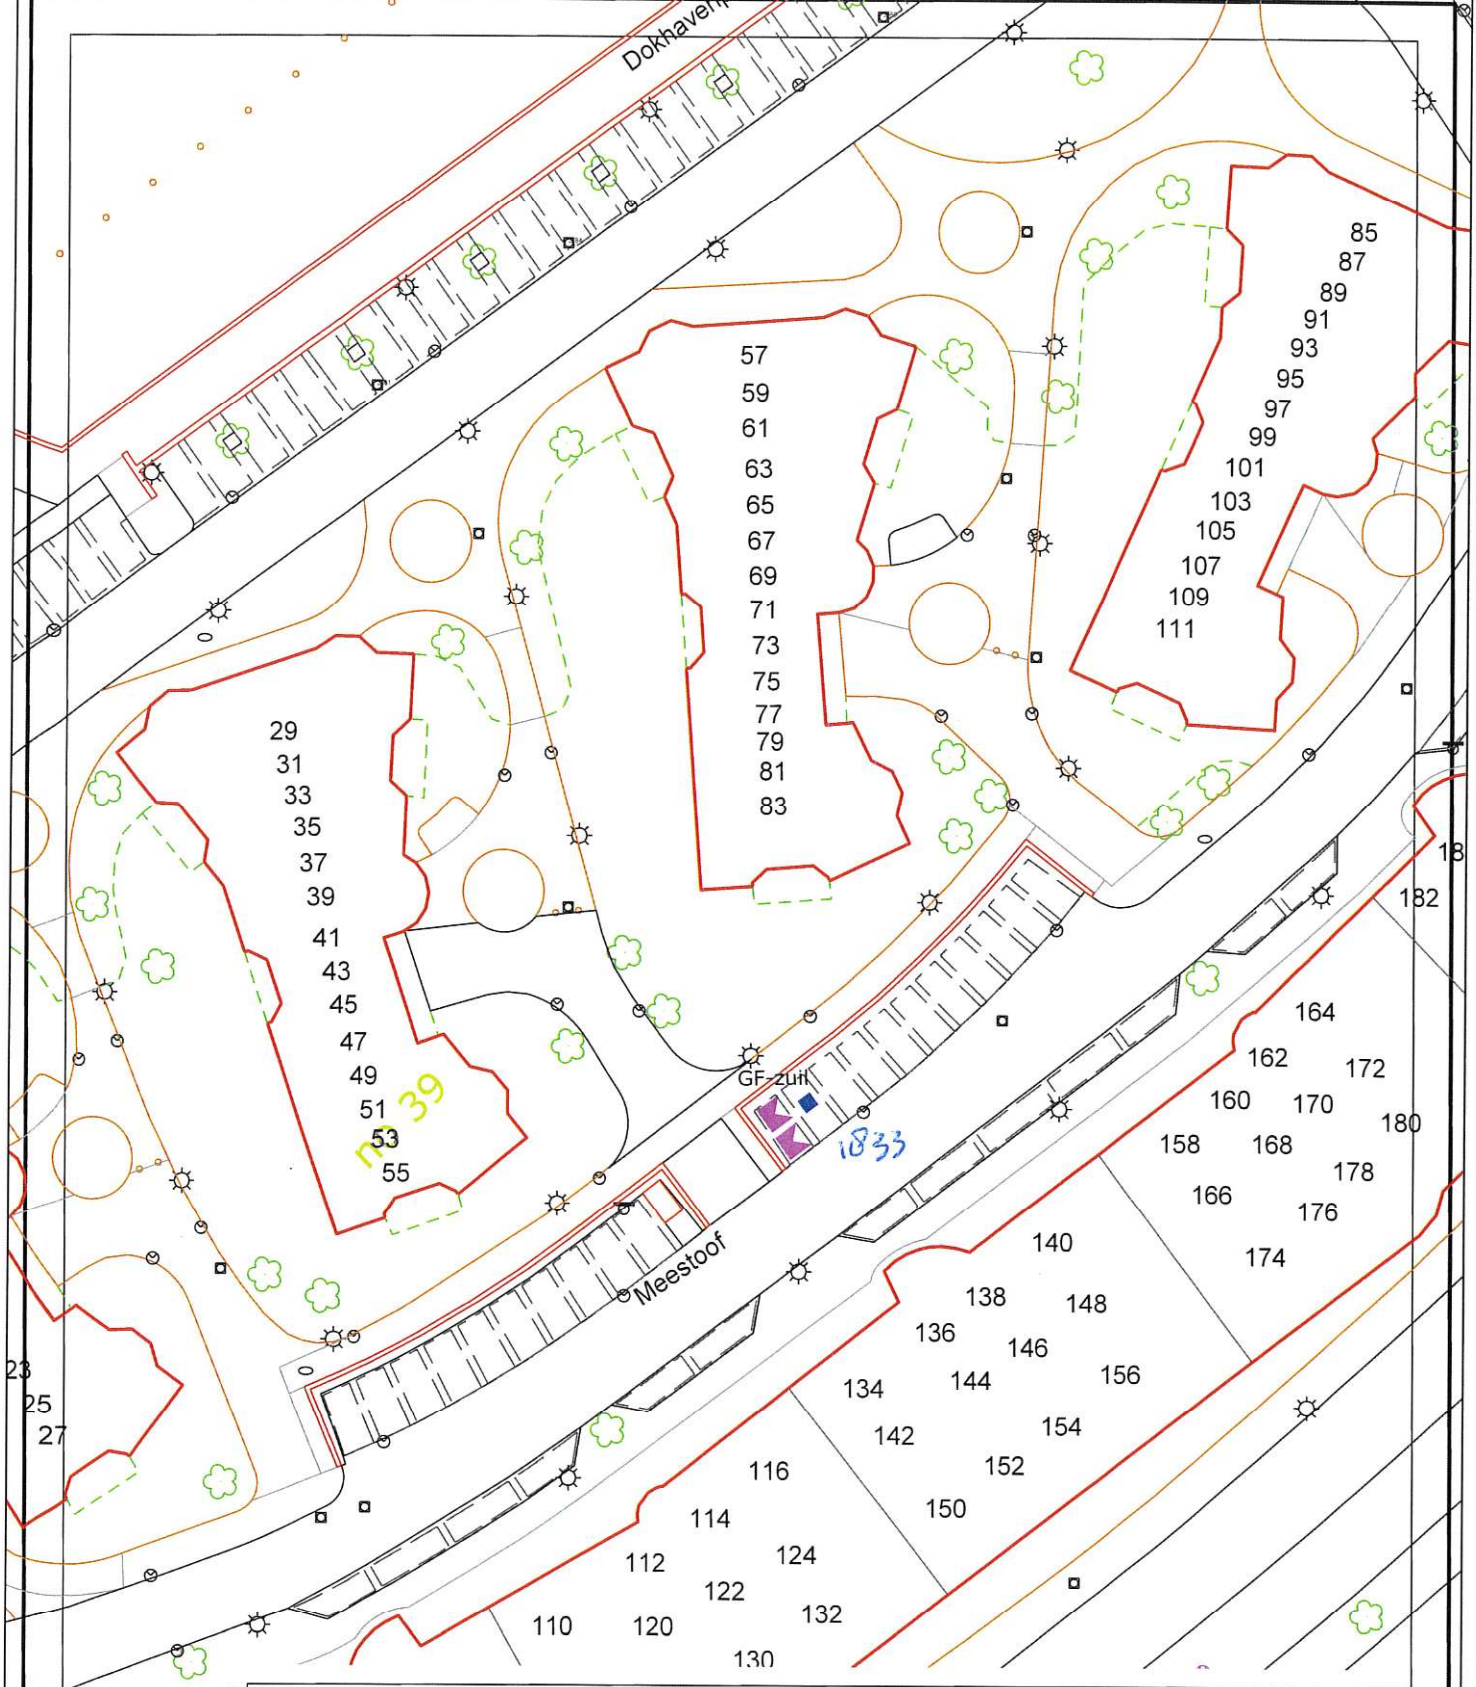

**MIDDEL
BURG**


GEMEENTE MIDDELBURG

Afdeling : Leefomgeving

Aandachtveld : Cultuurtechniek

postbus 6000
4330 LA Middelburg
telefoon : 0118-675000
telefax : 0118-623717
bezoekadres : Kanaalweg 3
e-mail : info@middelburg.nl

project : Verbetering afvalinzameling	schaal : 1:500
onderdeel : Aanwijzbesluit	datum : 9-3-2021
◆ Locatie plaatsing GF-zuil	getekend : JDE
	teknr. : 3

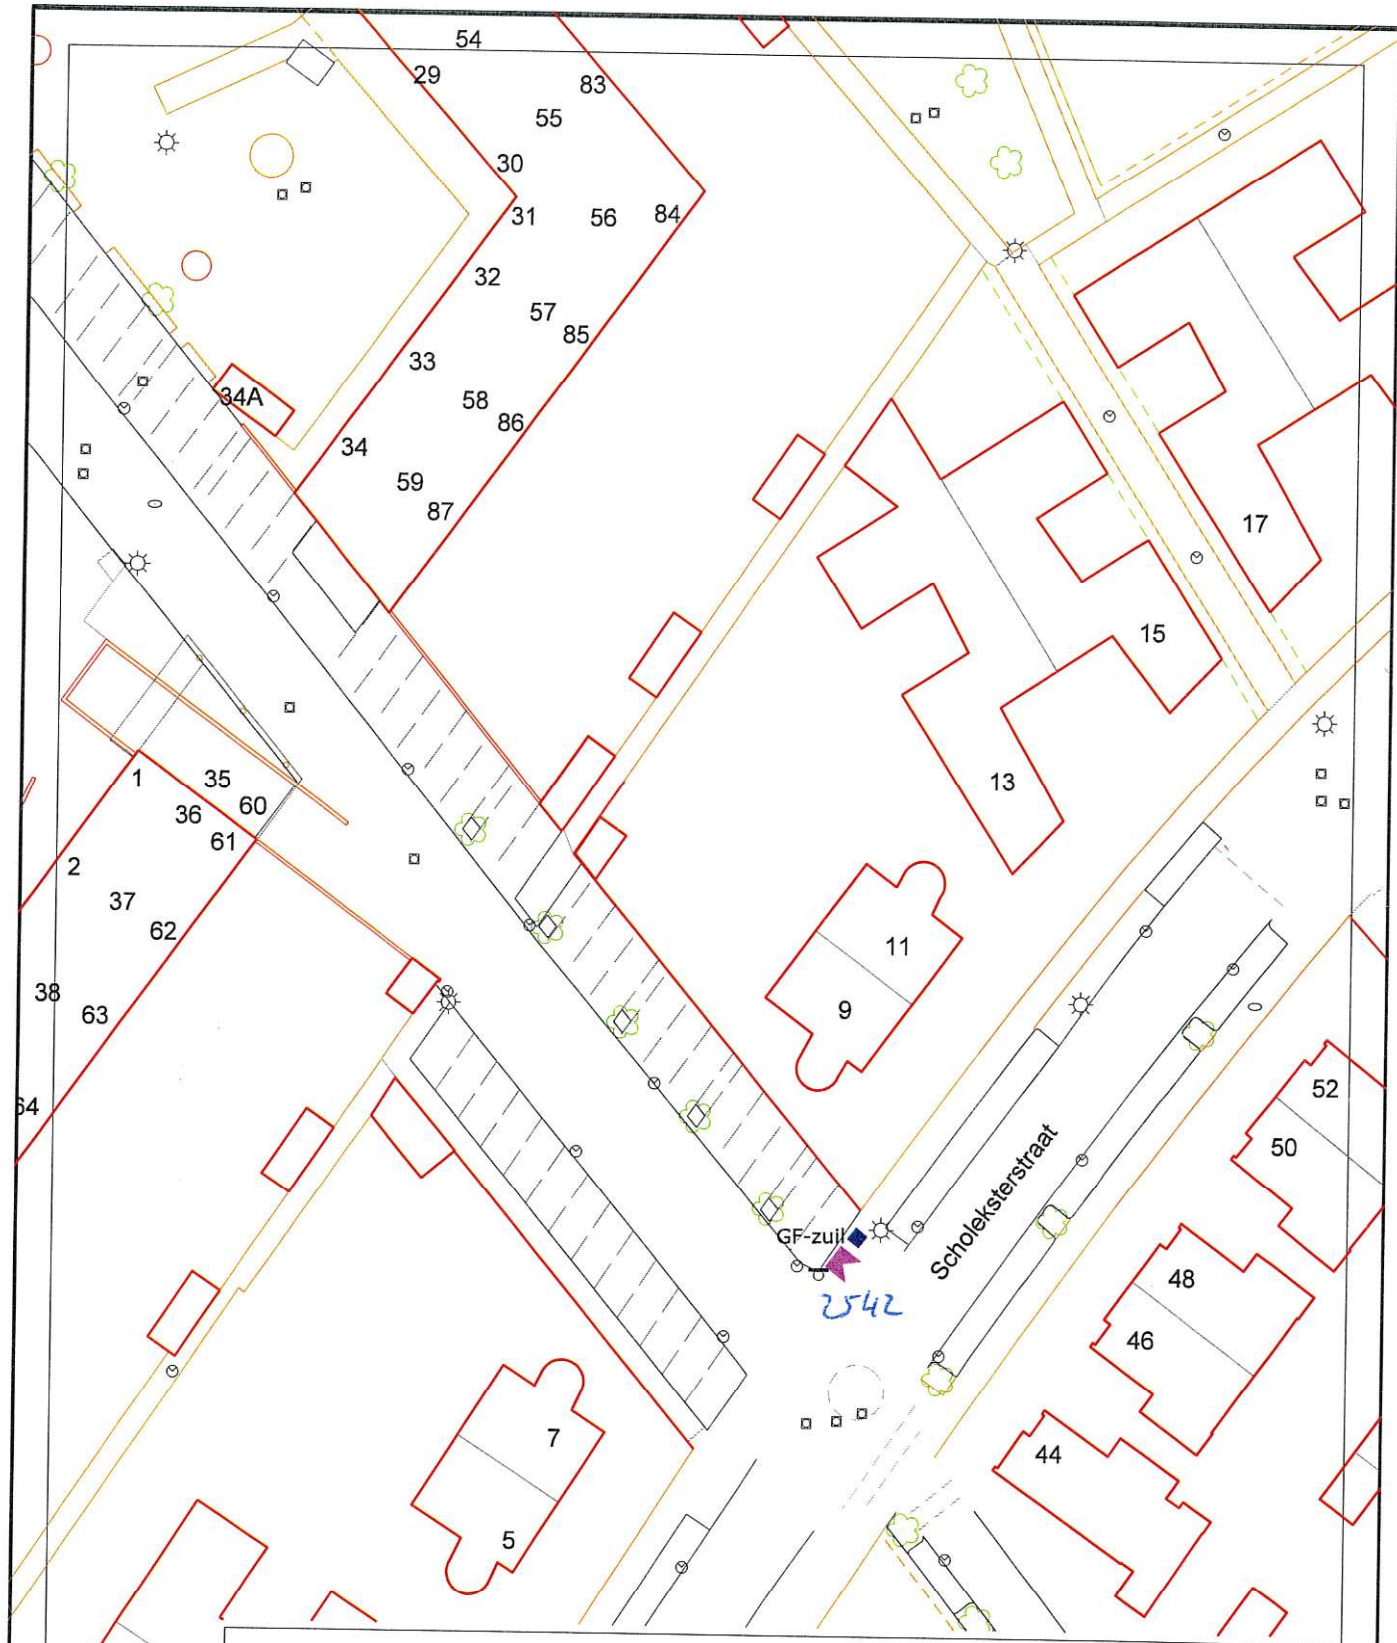

**MIDDEL
BURG**


GEMEENTE MIDDELBURG

Afdeling : Leefomgeving
Aandachtveld : Cultuurtechniek

postbus 6000
4330 LA Middelburg
telefoon : 0118-675000
telefax : 0118-623717
bezoekadres : Kanaalweg 3
e-mail : info@middelburg.nl

project : Verbetering afvalinzameling
onderdeel : Aanwijfsbesluit
◆ Locatie plaatsing GF-zuil

schaal : 1:500
datum : 9-3-2021
getekend : JDE
teknr. : 1

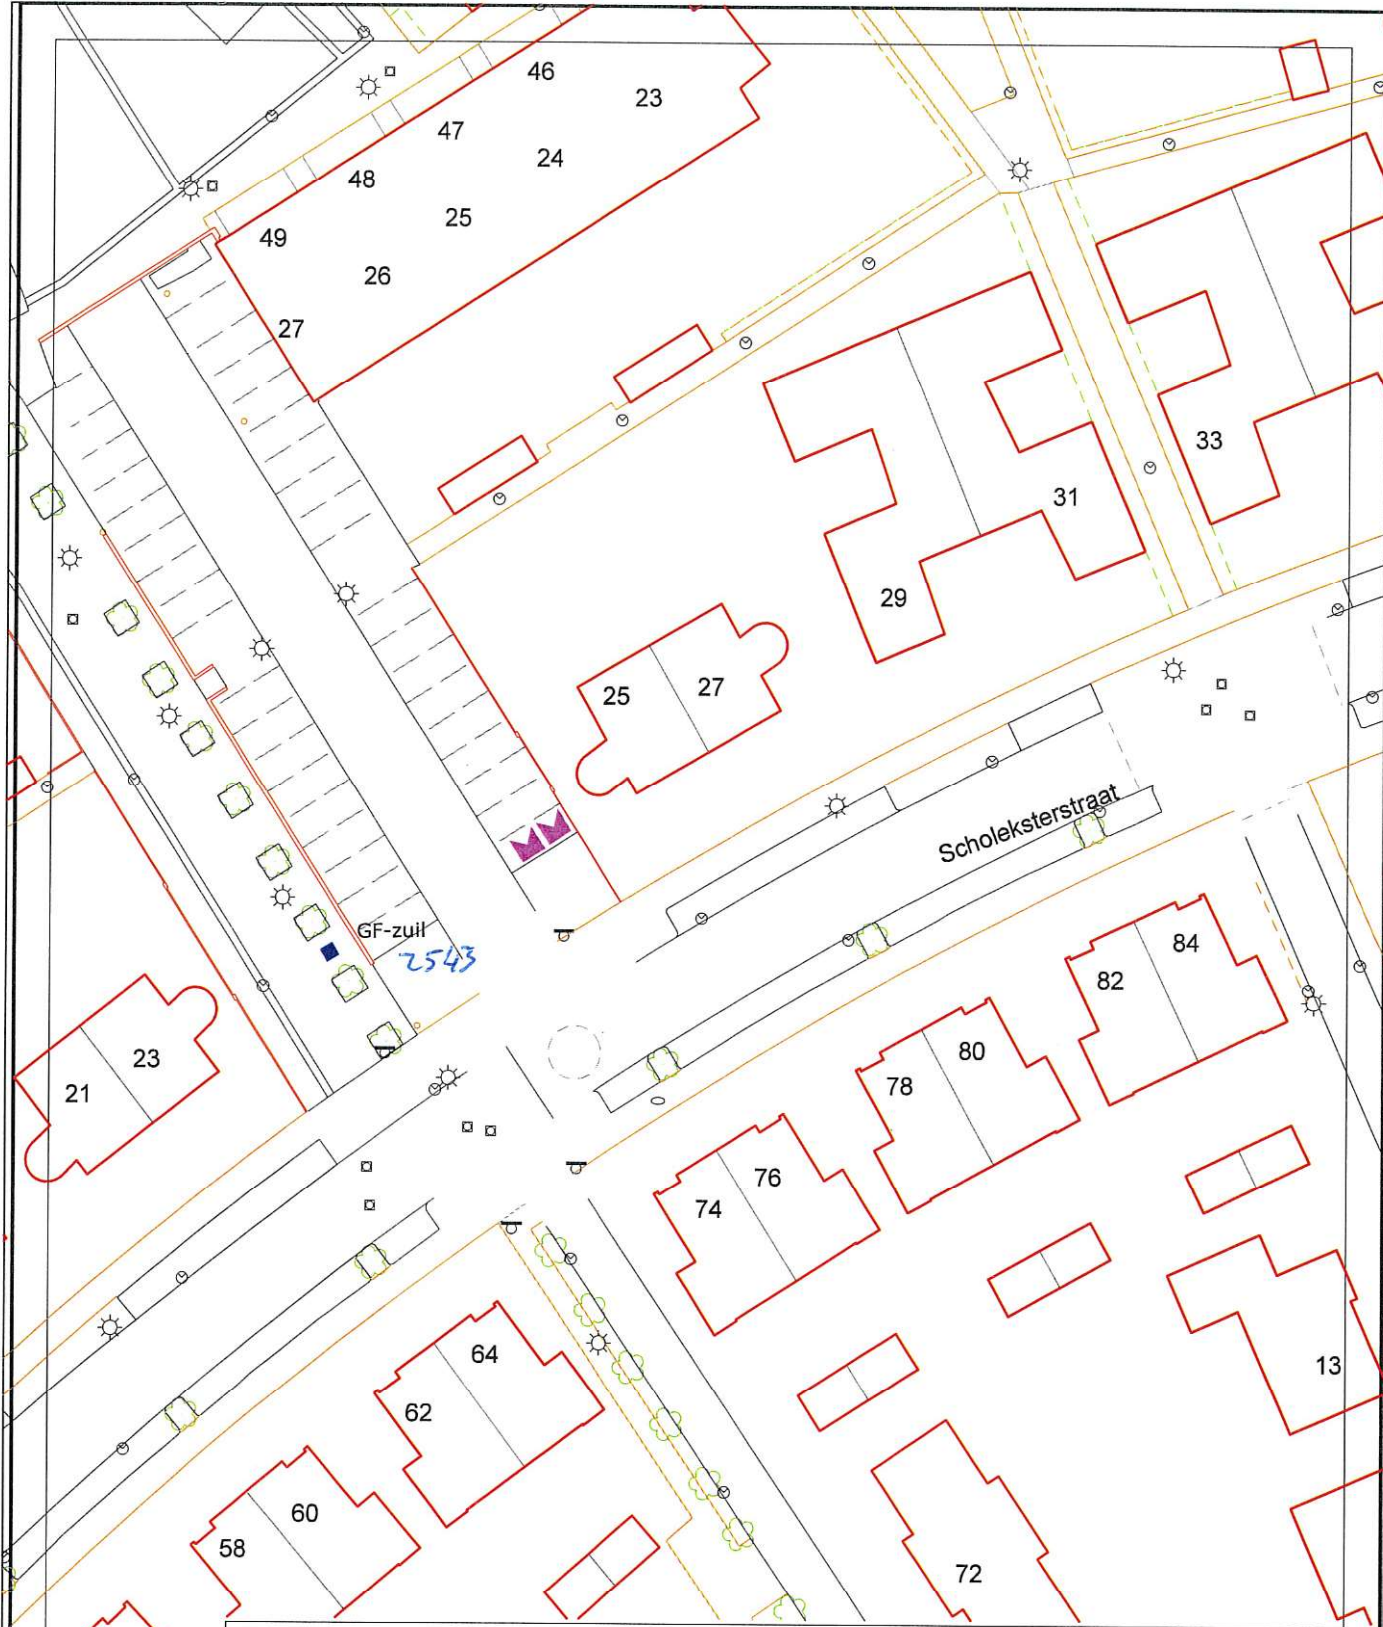



MIDDELBURG

GEMEENTE MIDDELBURG

Afdeling : Leefomgeving

Aandachtsveld : Cultuurtechniek

postbus 6000

4330 LA Middelburg



telefoon : 0118-675000

telefax : 0118-623717

bezoekadres: Kanaalweg 3

e-mail : info@middelburg.nl

project : Verbetering afvalinzameling	schaal : 1:500
onderdeel : Aanwijfsbesluit	datum : 9-3-2021
◆ Locatie plaatsing GF-zuil	getekend : JDE
	teknr. : 1

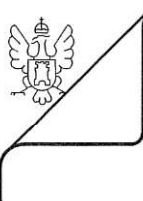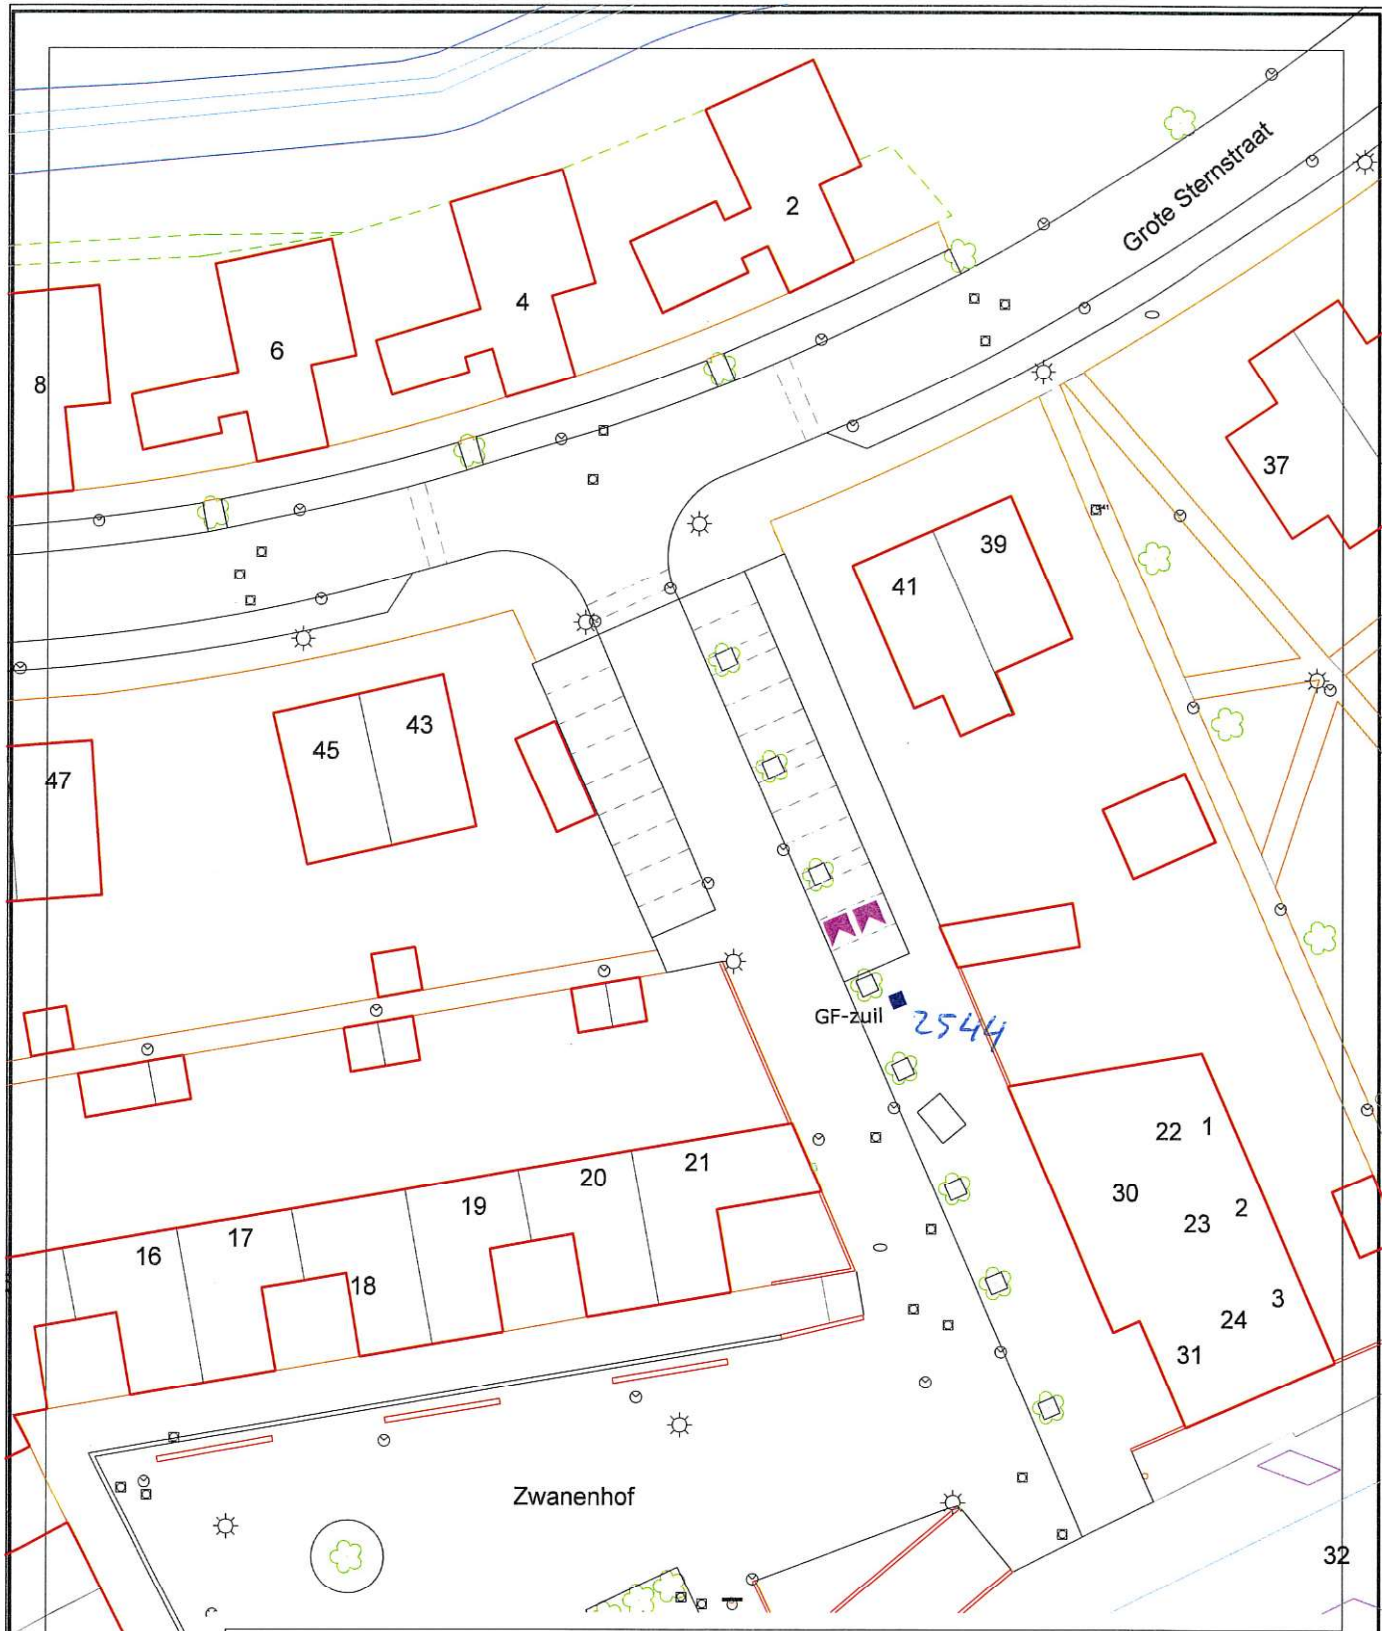

**MIDDEL
BURG**

GEMEENTE MIDDELBURG

Afdeling : Leefomgeving

Aandachtsveld : Cultuurtechniek

postbus 6000
 4330 LA Middelburg
 telefoon : 0118-675000
 telefax : 0118-623717
 bezoekadres: Kanaalweg 3
 e-mail : info@middelburg.nl

project : Verbetering afvalinzameling	schaal : 1:500
onderdeel : Aanwijfsbesluit	datum : 9-3-2021
◆ Locatie plaatsing GF-zuil	getekend : JDE
	teknr. : 1



**MIDDEL
BURG**

GEMEENTE MIDDELBURG


Afdeling : Leefomgeving

Aandachtveld : Cultuurtechniek

postbus 6000
4330 LA Middelburg
telefoon : 0118-675000
telefax : 0118-623717
bezoekadres: Kanaalweg 3
e-mail : info@middelburg.nl

project : Verbetering afvalinzameling
onderdeel : Aanwijfsbesluit
◆ Locatie plaatsing GF-zuil

schaal : 1:500
datum : 9-3-2021
getekend : JDE
teknr. : 1

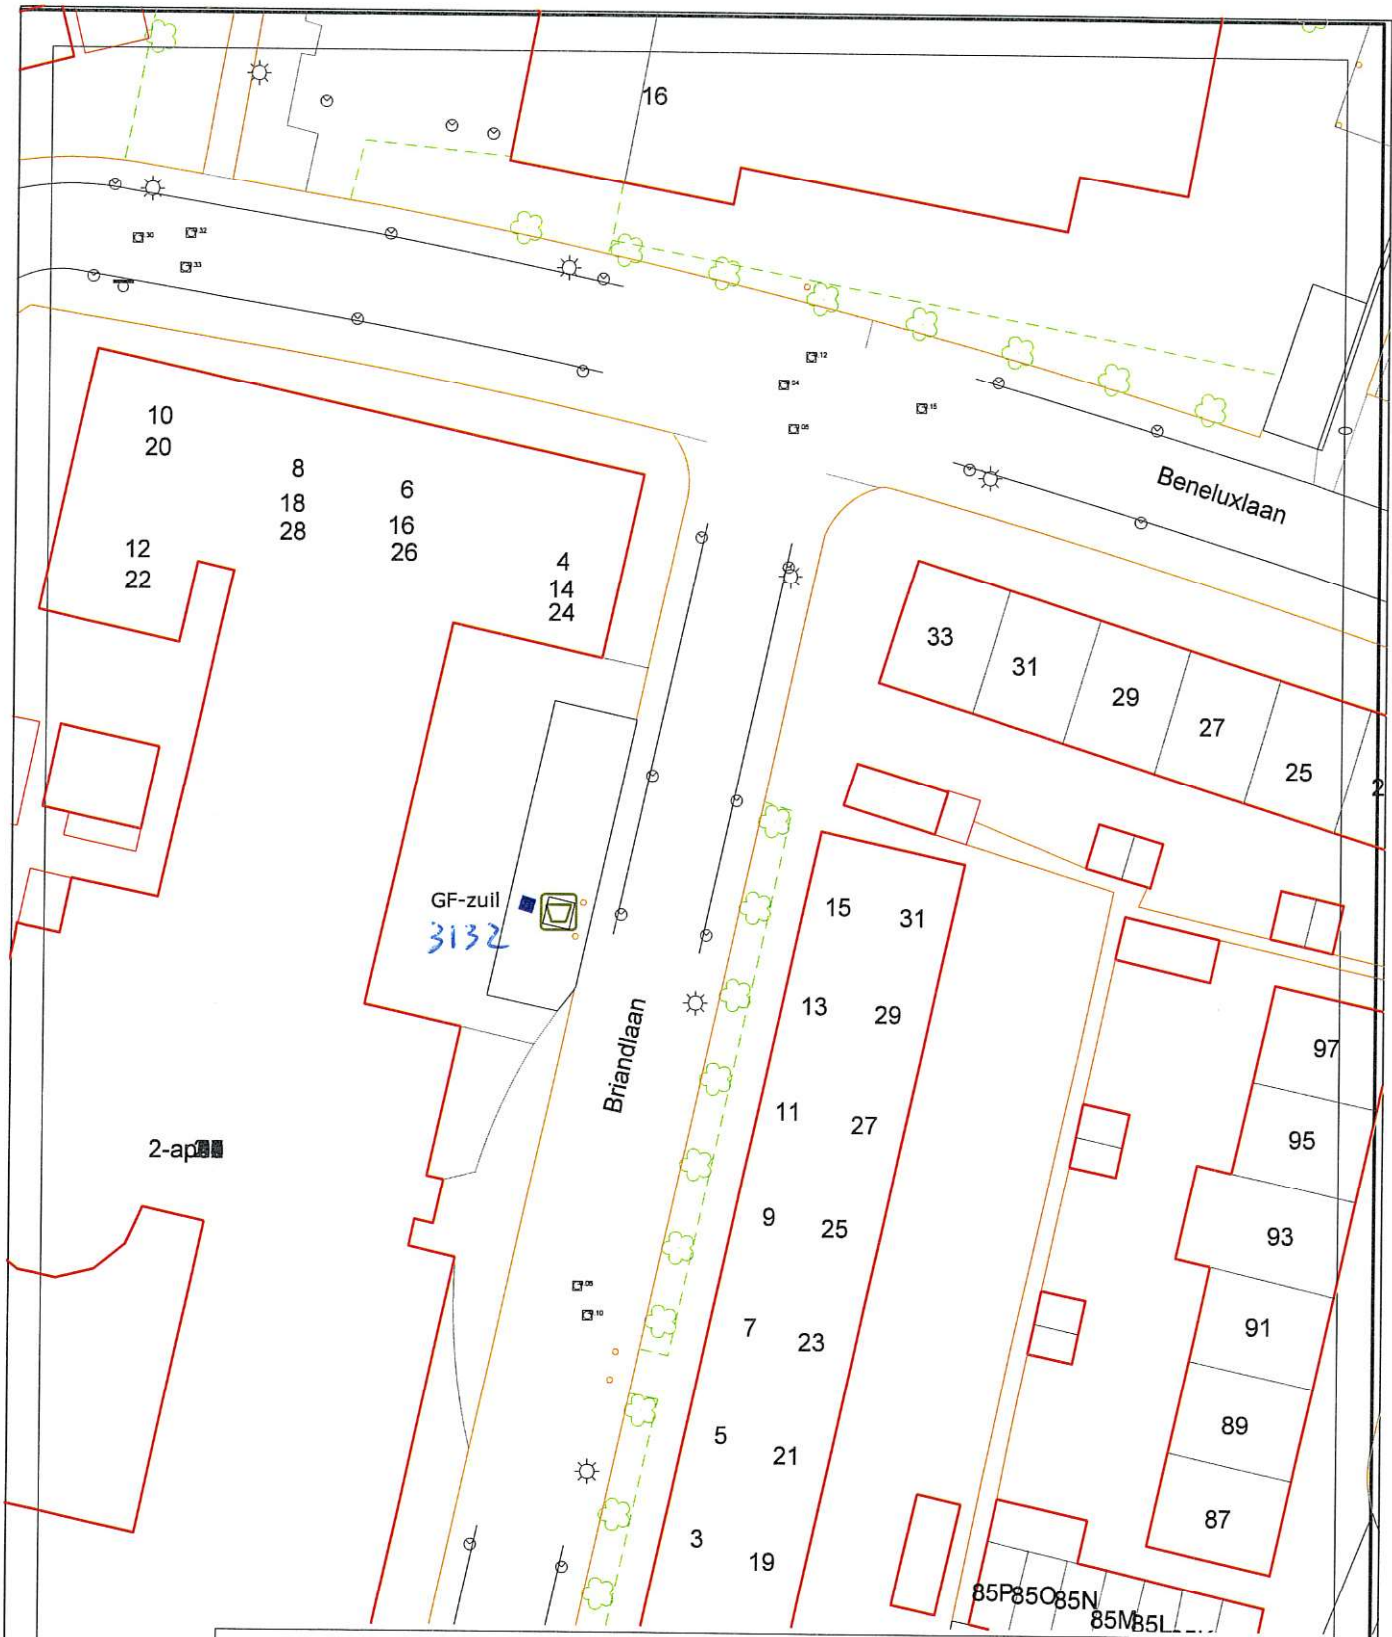

**MIDDEL
BURG**

GEMEENTE MIDDELBURG

Afdeling : Leefomgeving

Aandachtveld : Cultuurtechniek

postbus 6000

4330 LA Middelburg

telefoon : 0118-675000

telefax : 0118-623717

bezoekadres: Kanaalweg 3

e-mail : info@middelburg.nl

2-a49A

project : Verbetering afvalinzameling

onderdeel : Aanwijzbesluit



◆ Locatie plaatsing GF-zuil

schaal : 1:500

datum : 9-3-2021

getekend : JDE

teknr. : 1

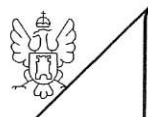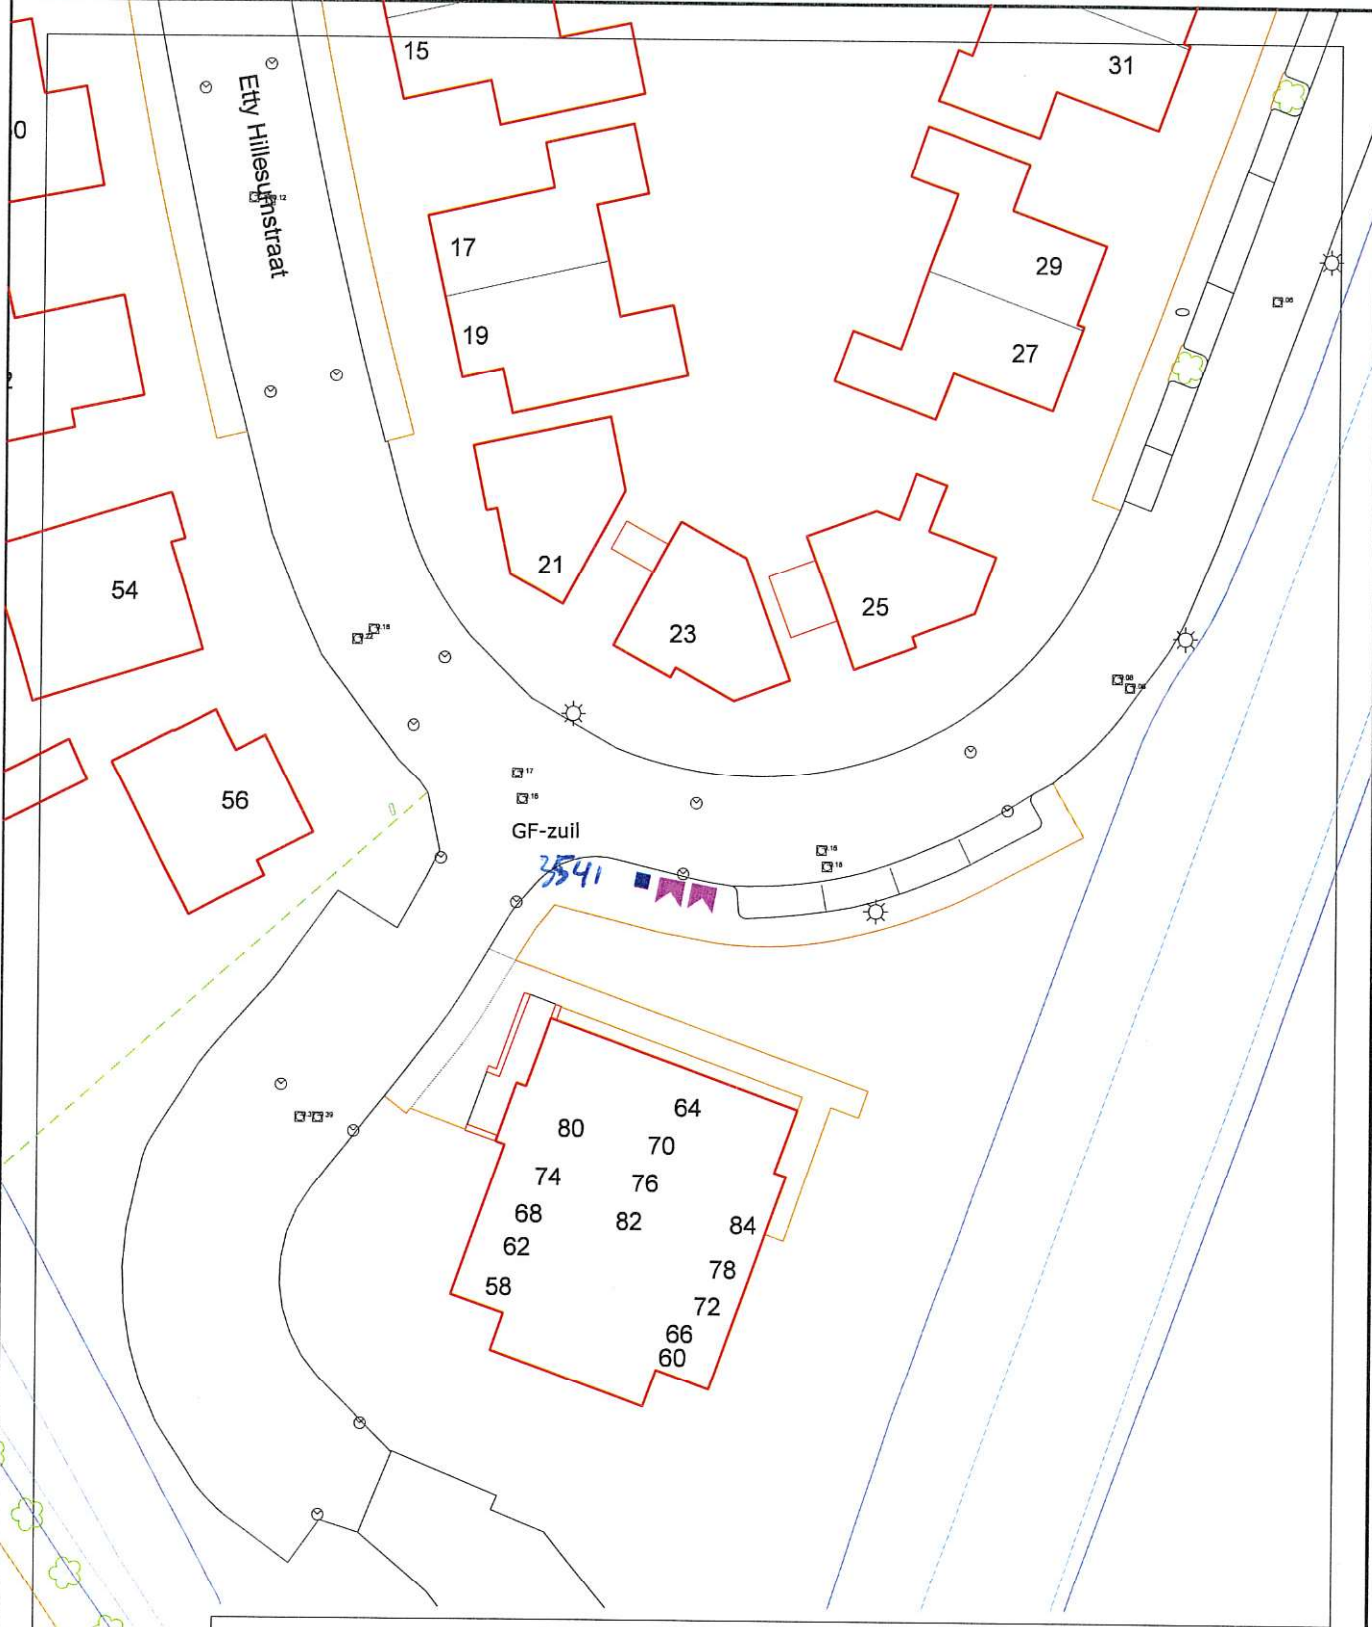

**MIDDEL
BURG**

GEMEENTE MIDDELBURG

Afdeling : Leefomgeving

Aandachtsveld : Cultuurtechniek

postbus 6000
 4330 LA Middelburg
 telefoon : 0118-675000
 telefax : 0118-623717
 bezoekadres: Kanaalweg 3
 e-mail : info@middelburg.nl

project : Verbetering afvalinzameling

onderdeel : Aanwijfsbesluit


◆ Locatie plaatsing GF-zuil

schaal : 1:500

datum : 9-3-2021

getekend : JDE


teknr. : 1

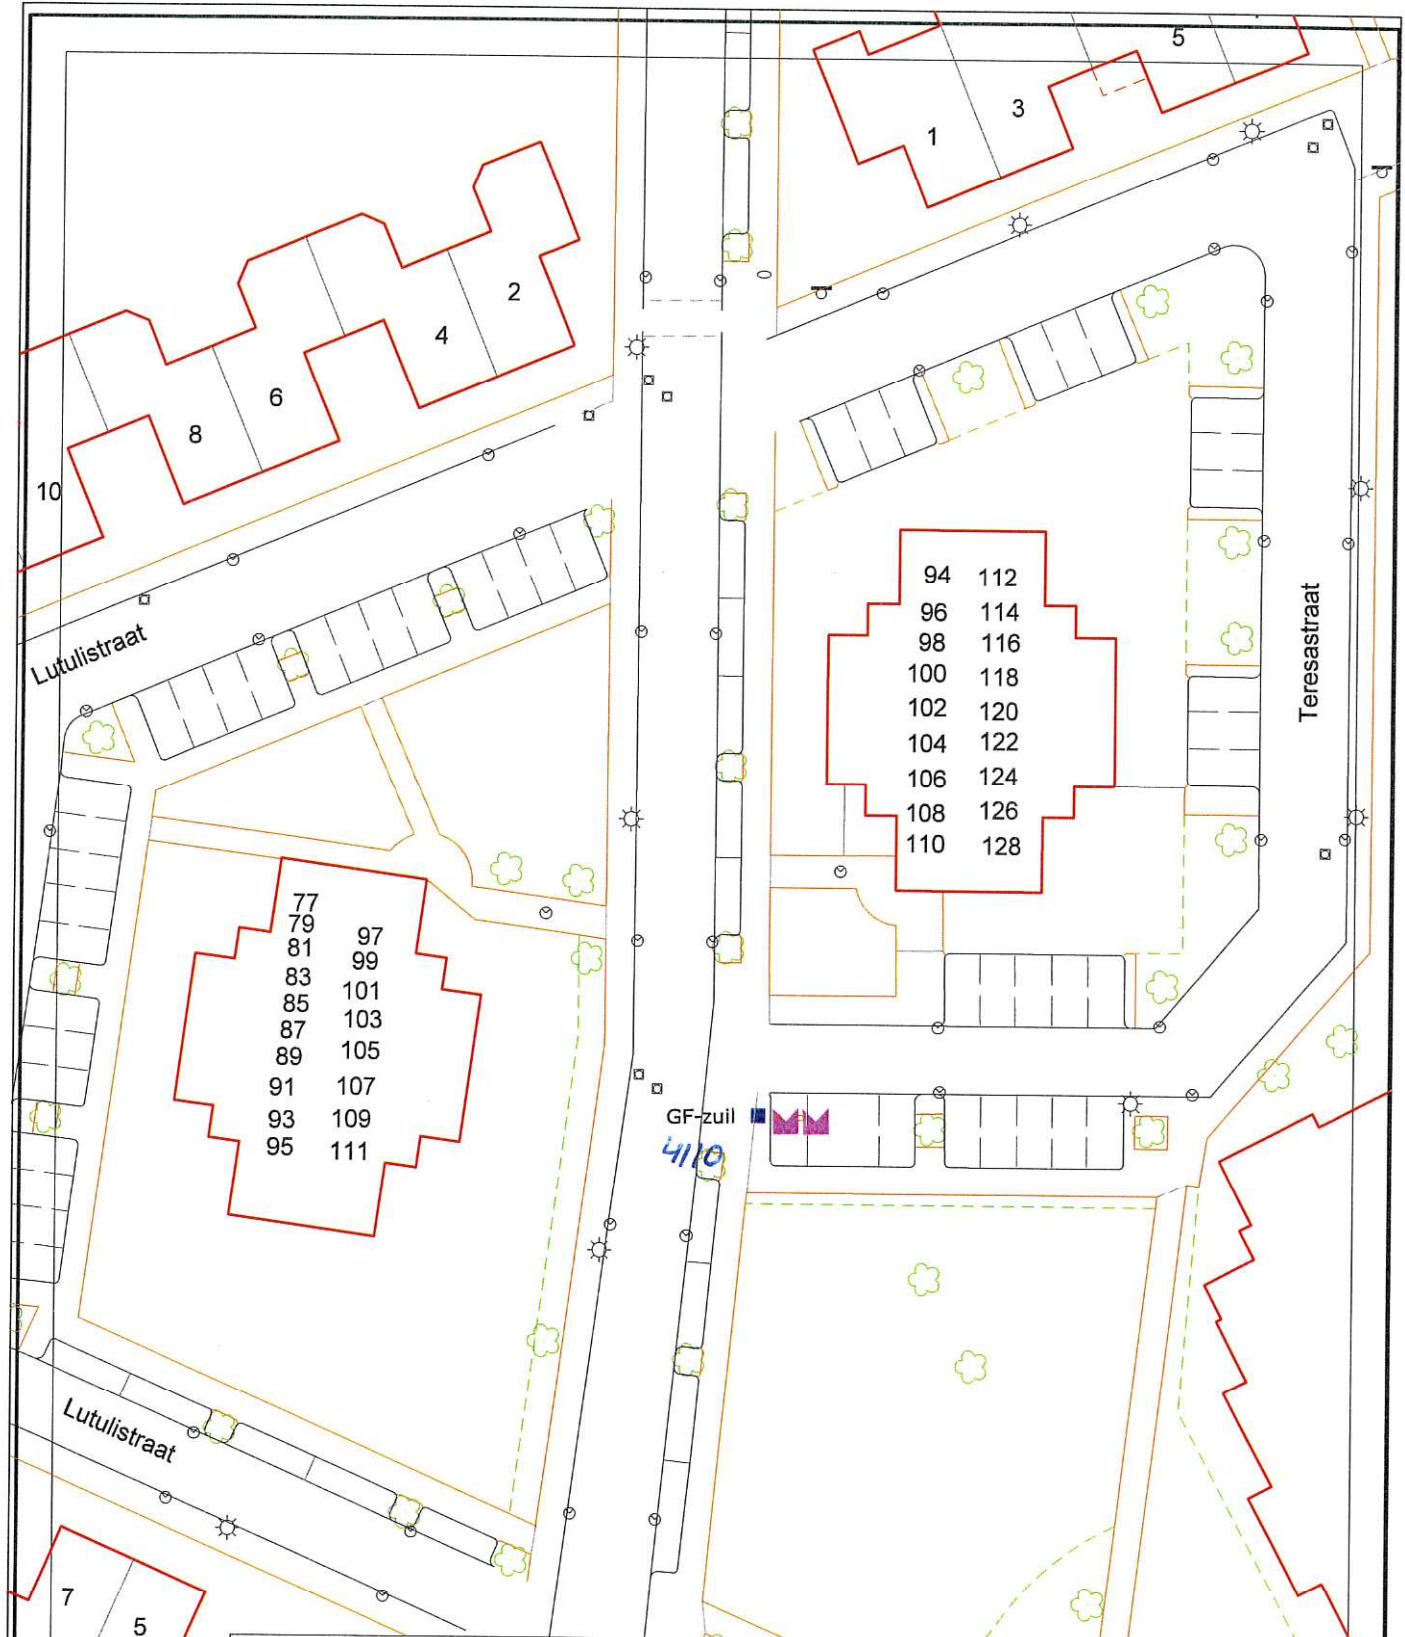

GEMEENTE MIDDELBURG
 Afdeling : Leefomgeving
 Aandachtveld : Cultuurtechniek

postbus 6000
 4330 LA Middelburg
 telefoon : 0118-675000
 telefax : 0118-623717
 bezoekadres: Kanaalweg 3
 e-mail : info@middelburg.nl

project : Verbetering afvalinzameling	schaal : 1:500
onderdeel : Aanwijfsbesluit	datum : 9-3-2021
◆ Locatie plaatsing GF-zuil	getekend : JDE
	teknr. : 1


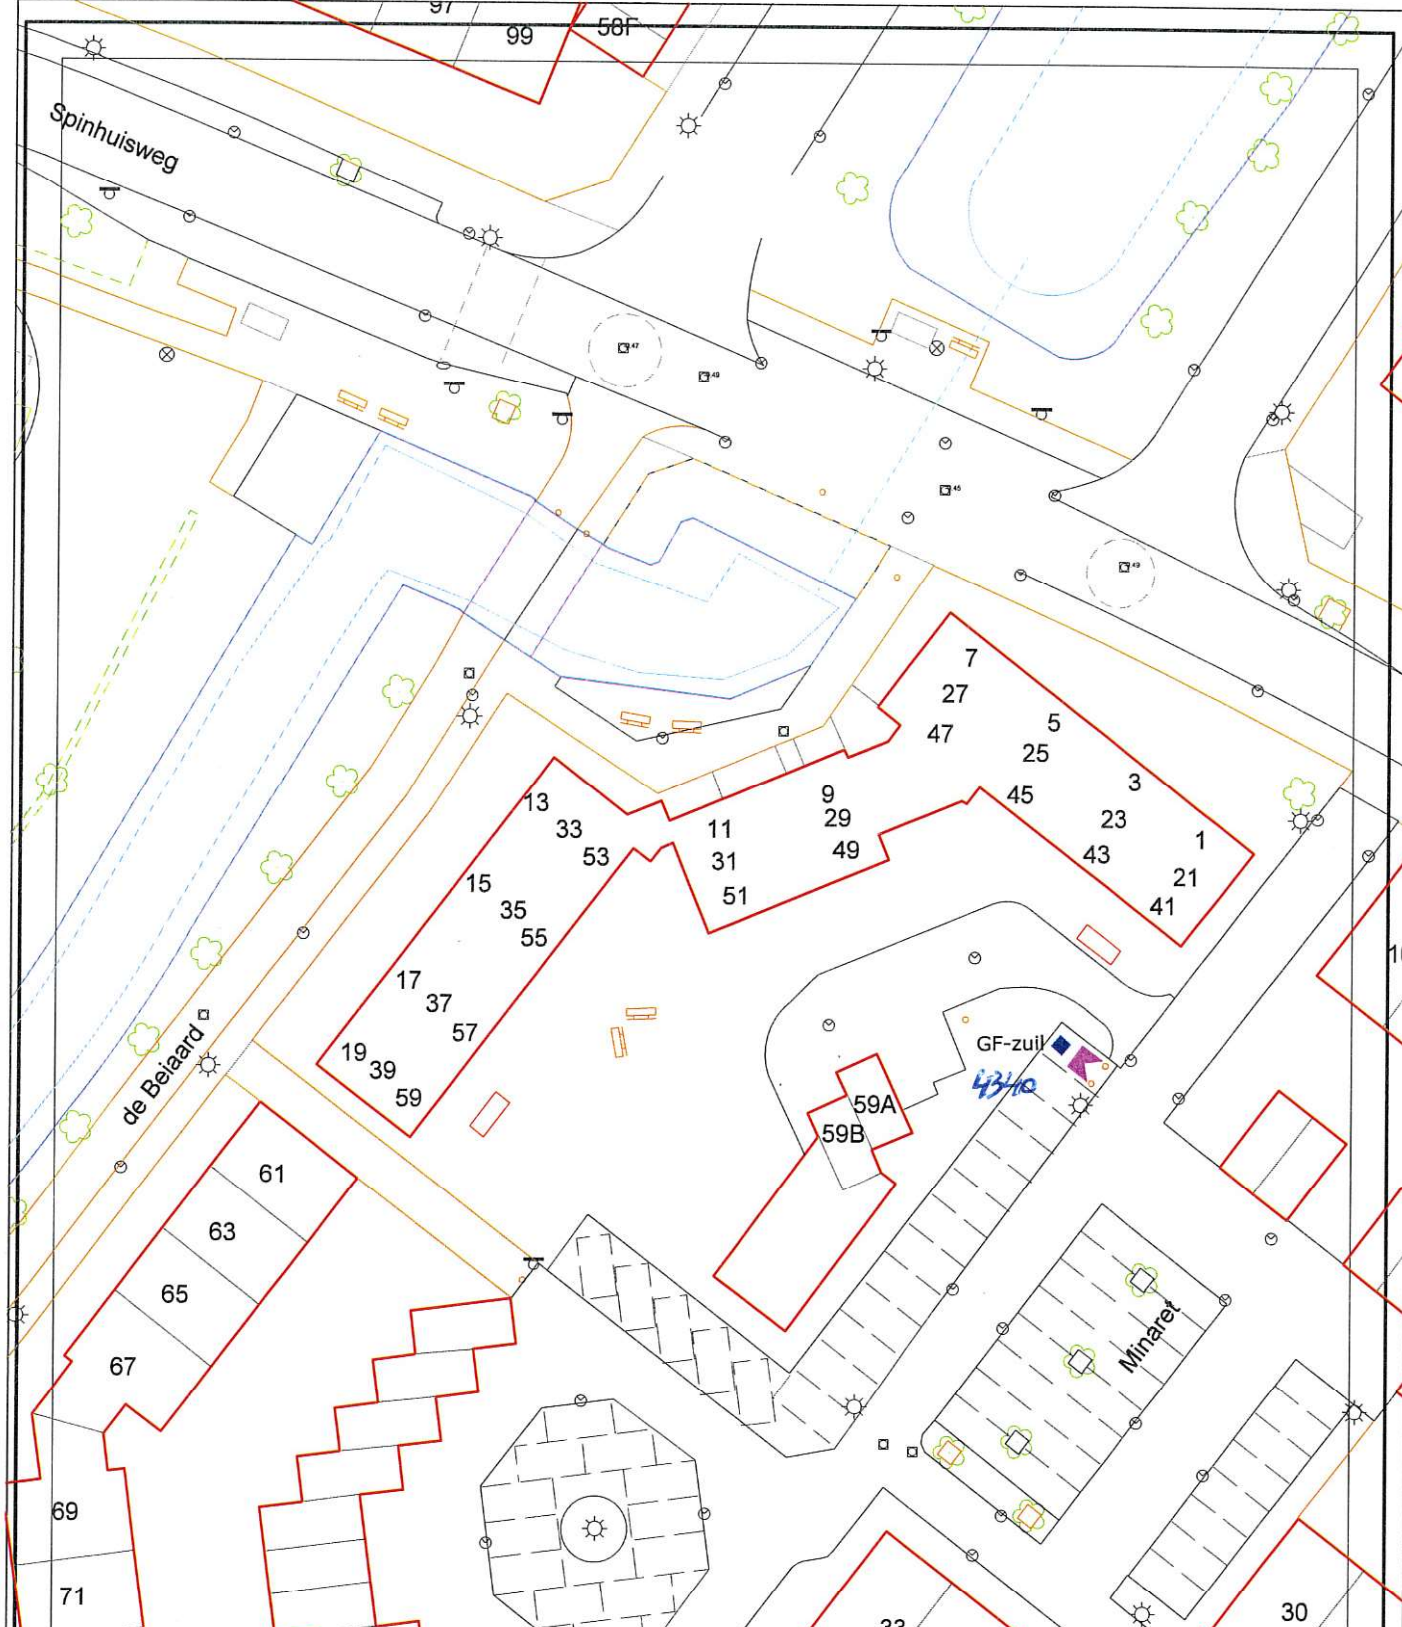


GEMEENTE MIDDELBURG

Afdeling : Leefomgeving
Aandachtveld : Cultuurtechniek

postbus 6000
4330 LA Middelburg
telefoon : 0118-675000
telefax : 0118-623717
bezoekadres : Kanaalweg 3
e-mail : info@middelburg.nl

project : Verbetering afvalinzameling	schaal : 1:500
onderdeel : Aanwijfsbesluit	datum : 9-3-2021
◆ Locatie plaatsing GF-zuil	getekend : JDE
	teknr. : 1

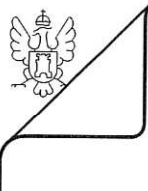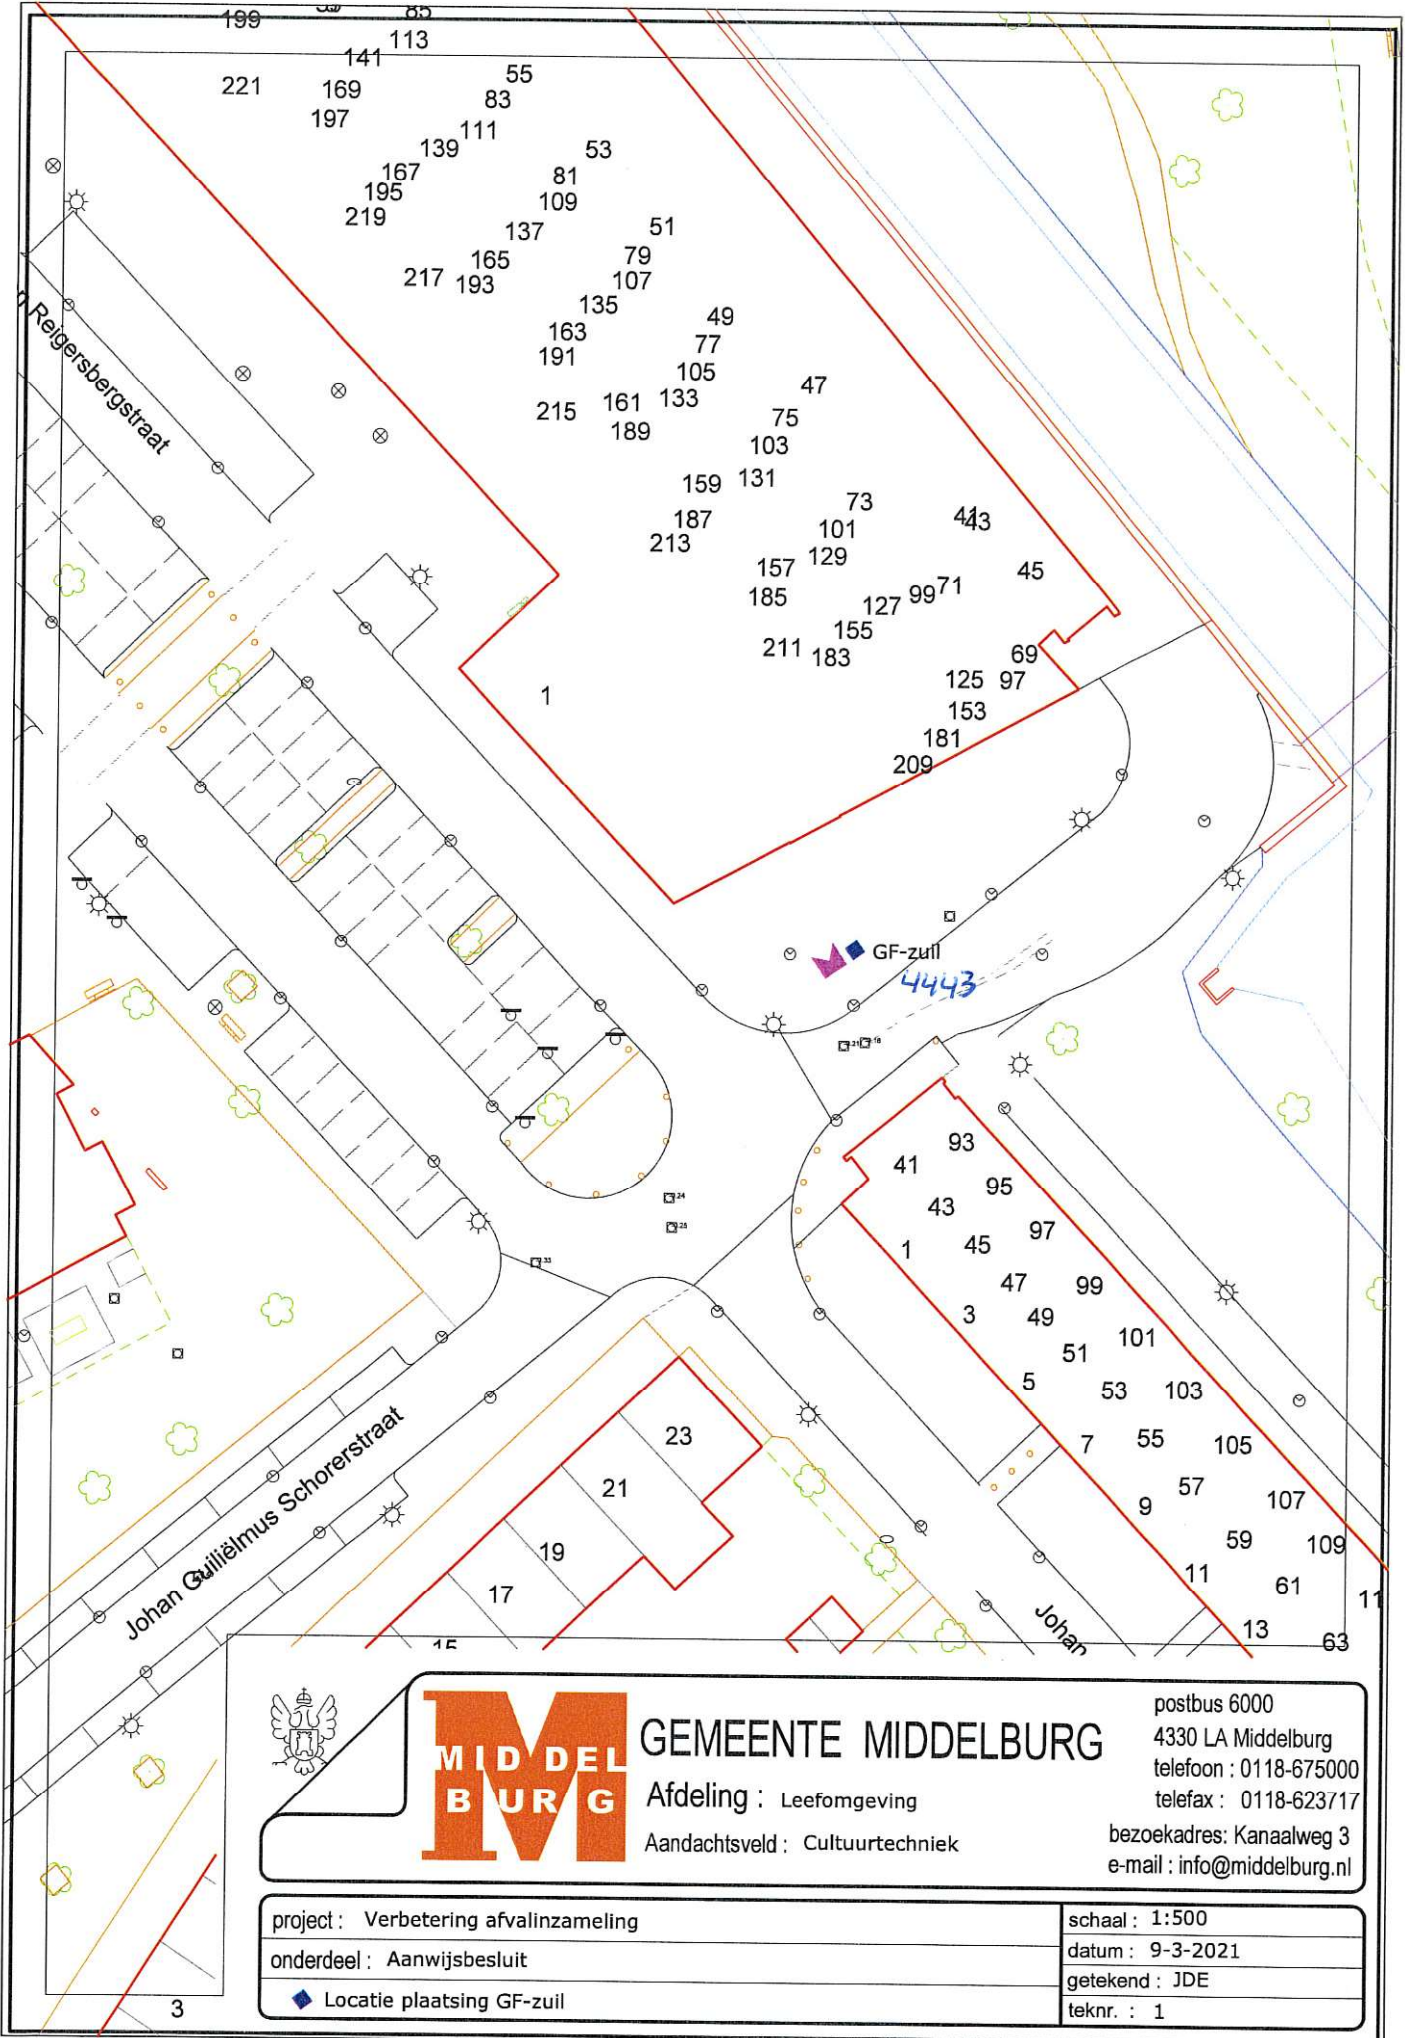


**MIDDEL
BURG**

GEMEENTE MIDDELBURG

Afdeling : Leefomgeving
Aandachtveld : Cultuurtechniek

postbus 6000
4330 LA Middelburg
telefoon : 0118-675000
telefax : 0118-623717
bezoekadres : Kanaalweg 3
e-mail : info@middelburg.nl

project : Verbetering afvalinzameling	schaal : 1:500
onderdeel : Aanwijzingsbesluit	datum : 9-3-2021
◆ Locatie plaatsing GF-zuil	getekend : JDE
	teknr. : 1

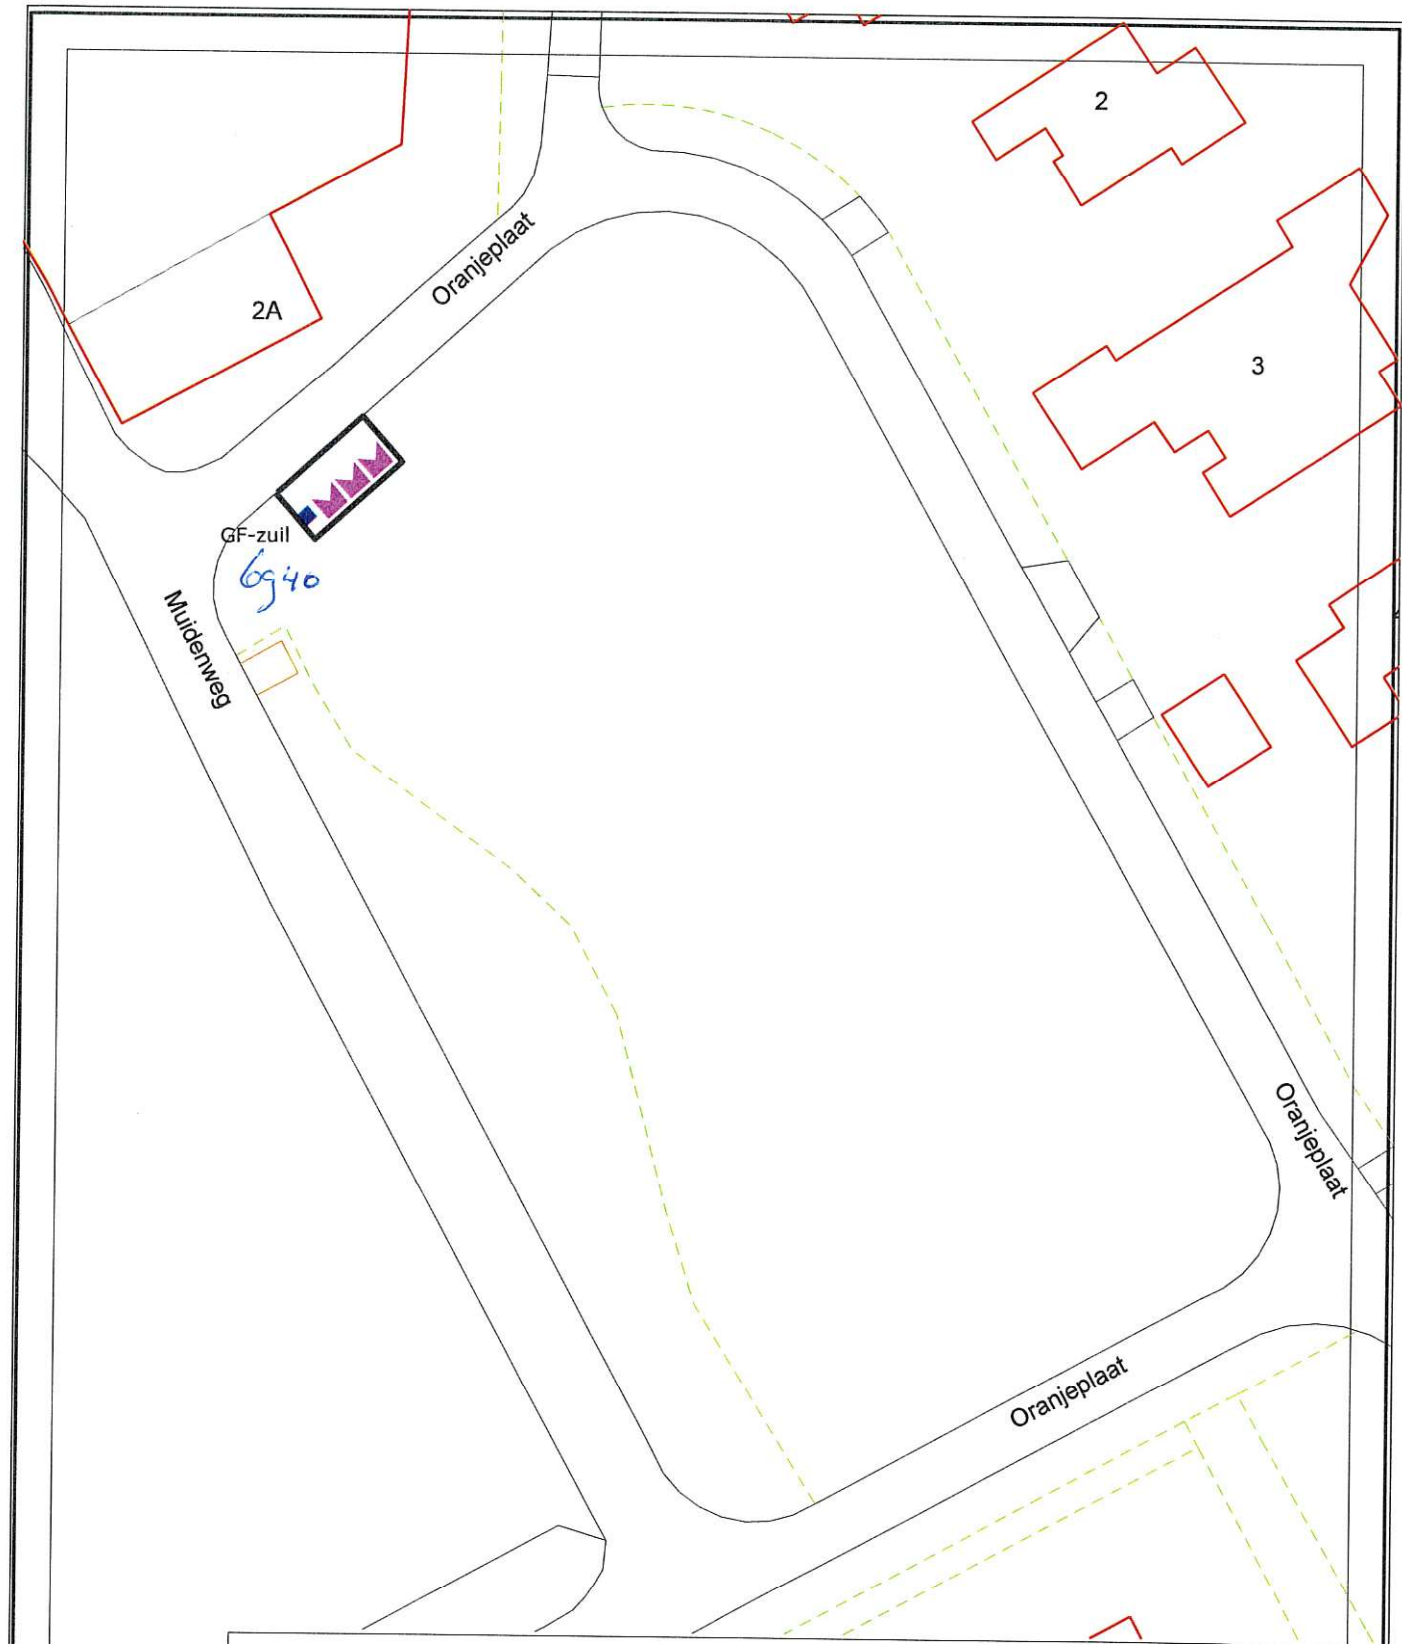

**MIDDEL
BURG**

GEMEENTE MIDDELBURG

Afdeling : Leefomgeving
Aandachtsveld : Cultuurtechniek

postbus 6000
4330 LA Middelburg
telefoon : 0118-675000
telefax : 0118-623717
bezoekadres: Kanaalweg 3
e-mail : info@middelburg.nl

project : Verbetering afvalinzameling
onderdeel : Aanwijzingsbesluit
◆ Locatie plaatsing GF-zuil

schaal : 1:500
datum : 9-3-2021
getekend : JDE
teknr. : 1