DATUM	8 april 2021	CONTACTPERSOON	E. Poon
UW BRIEF VAN	14 oktober 2020	DOORKIESNUMMER	088 97436 94
UW KENMERK	16106	E-MAILADRES	E.Poon@wshd.nl
ONS KENMERK	PB2021-965369	AANTAL BIJLAGEN	2
INGEKOMEN NR.	PB2020-042833	OLONUMMER	5522669
ONDERWERP	Watervergunning	DOSSIERNUMMER	VTH2020-5936

waterschap Hollandse Delta

A.P.C. van Peperstraten Onroerend Goed B.V.
T.a.v. de heer A.P.C. van Peperstraten
Tonisseweg 8
3255 LT OUDE-TONGE

Geachte heer Van Peperstraten,

Op 14 oktober 2020 hebben wij uw aanvraag ontvangen. De aanvraag betreft het plaatsen van een dam met duiker in een overige watergang. De werkzaamheden vinden plaats ter hoogte van de Tonisseweg 3 in Oude-Tonge.

Ons besluit
Wij hebben besloten de gevraagde vergunning te verlenen. Deze vergunning met nummer VTH2020-5936 treft u als bijlage aan.

Het besluit en de voorschriften die wij aan de vergunning verbinden, kunt u lezen in deel 1 van de vergunning. De aangevraagde activiteiten en onze overwegingen die hebben geleid tot dit besluit kunt u lezen in deel 2 van de vergunning. Met welke aandachtspunten u rekening moet houden kunt u lezen in deel 3 van de vergunning.

Start activiteiten
U moet ons vooraf op de hoogte stellen van de start van de activiteiten. Als wij niet weten wanneer u begint, loopt u het risico dat u de uitgevoerde werken achteraf moet aanpassen. In voorschrift 1 van de vergunning staat hoe u ons op de hoogte moet brengen.

Leges
Aan het in behandeling nemen van uw aanvraag zijn geen leges verbonden.

Opmerkingen
1. Mogelijk heeft u behalve deze vergunning nog andere vergunningen, ontheffingen en/of (privaatrechtelijke) toestemmingen nodig voor de vergunde activiteiten.
2. Zonder de schriftelijke toestemming van het waterschap mag het werk niet worden gewijzigd, uitgebreid of verwijderd.
3. Voordat u met de graafwerkzaamheden start adviseren wij u zich op de hoogte te stellen van eventueel aanwezige kabels en leidingen ter plaatse van de activiteiten.
4. Voor eventuele grondwateronttrekkingen moet apart een melding worden gedaan of vergunning worden aangevraagd bij het waterschap.

Handelsweg 100
2988 DC Ridderkerk
postadres Postbus 4103
2980 GC Ridderkerk
telefoon 088 974 30 00
internet www.wshd.nl
info@wshd.nl

waterschap Hollandse Delta

Contact
Voor vragen over deze brief en de vergunning kunt u contact opnemen met bovengenoemde contactpersoon. Wij verzoeken u bij alle correspondentie over deze vergunning het dossiernummer te vermelden.

Hoogachtend,
namens dijkgraaf en heemraden,

E. Willemsen
teamleider vergunningverlening

Afschrift aan:
a. het college van burgemeester en wethouders van de gemeente Goeree-Overflakkee, info@goeree-overflakkee.nl;
b. Provincie Zuid-Holland Zuid, dhr Peter Rijnbeek, pam.rijnbeek@pzh.nl;
c. gemachtigde, Meijer & Van Eerden Ingenieursbureau BV, jam@meijervaneerden.nl.

Watervergunning nummer VTH2020-5936

Deel 1 Besluit en voorschriften

Aanhef
Dijkgraaf en heemraden van waterschap Hollandse Delta hebben op 14 oktober 2020 een aanvraag ontvangen van A.P.C. van Peperstraten Onroerend Goed B.V. om een vergunning te verlenen.

Besluit
Gelet op de bepalingen van de Waterwet, de Keur van waterschap Hollandse Delta, de Algemene wet bestuursrecht en de in deel 2 vermelde overwegingen besluiten dijkgraaf en heemraden als volgt:

1. de gevraagde vergunning als bedoeld in artikel 3.2 van de Keur van waterschap Hollandse Delta aan A.P.C. van Peperstraten Onroerend Goed B.V., Tonisseweg 8, 3255 LT Oude-Tonge of diens rechtverkrijgende(n) te verlenen voor het plaatsen van een dam met duiker in een overige watergang, alsmede het plaatsen van een hekwerk nabij de insteek. De werken vinden plaats ter hoogte van de Tonisseweg 3 in Oude-Tonge.

2. de vergunning te verlenen voor de realisatie van de werken genoemd onder besluit 1 voor een periode van drie jaar, gerekend vanaf het moment dat de vergunning in werking treedt;

3. de vergunning te verlenen voor onbepaalde tijd voor het hebben en onderhouden van de werken genoemd onder besluit 1;

4. tot de tijd dat de desbetreffende beheerregisters en de legger oppervlaktewaterlichamen en kunstwerken aangepast zijn wordt dit besluit als kader gesteld voor ligging, vorm, afmeting, omvang en onderhoudsverplichtingen van de betrokken waterstaatwerken;

5. de tekeningen zoals opgenomen in de bijlage 2 deel te laten uitmaken van deze vergunning;

6. aan de vergunning de in deel 1 opgenomen voorschriften te verbinden.

Ondertekening

Ridderkerk, d.d. 8 april 2021

Hoogachtend,
namens dijkgraaf en heemraden,

P. Schakel
hoofd afdeling Vergunningverlening, Toezicht en Handhaving

Handelsweg 100
2988 DC Ridderkerk
postadres Postbus 4103
2980 GC Ridderkerk
telefoon 088 974 30 00
internet www.wshd.nl
info@wshd.nl

Voorschriften

Ten aanzien van aanvang en voltooiing van de activiteiten

1. De aanvang van de activiteiten moet ten minste één week van tevoren worden gemeld bij het waterschapsloket. Tevens moet u een naam en telefoonnummer van een contactpersoon, die in geval van calamiteiten door het waterschap bereikt kan worden doorgeven. Het waterschapsloket is bereikbaar op telefoonnummer 0900 2005005 (lokaal tarief) of per e-mail 2005005@wshd.nl.

2. Als ten behoeve van onderhoud enige grondroering, ophoging of vernieuwing moet worden gedaan, moet dit ten minste één week van tevoren schriftelijk worden gemeld bij het waterschapsloket.

3. Schade en onderhoud aan het oppervlaktewaterlichaam, als gevolg van de uitvoering van de activiteiten, blijft gedurende een periode van een jaar na voltooiing van de activiteiten voor rekening van de vergunninghouder.

Ten aanzien van uitvoering en revisie

4. Tijdens de uitvoering van de activiteiten moet een exemplaar van deze vergunning met bijbehorende bijlagen op de uitvoeringslocatie aanwezig zijn.

5. De activiteiten moeten worden uitgevoerd overeenkomstig de bij deze vergunning behorende bijlagen, behoudens de uit de voorschriften voortvloeiende wijzigingen en/of aanvullingen.

6. Ten aanzien van de voorschriften is het ter plaatse geldende leggerprofiel maatgevend. Behalve wanneer het oppervlaktewaterlichaam ruimere afmetingen heeft, dan moet van deze ruimere afmetingen worden uitgegaan.

7. Tijdens de uitvoering moeten op eerste aanwijzing van het waterschap in geval van calamiteiten en/of wateroverlast door de vergunninghouder direct alle maatregelen worden genomen die nodig zijn om de lokale waterhuishouding te waarborgen.

8. Alle voor de uitvoering van de activiteiten in, langs of over het oppervlaktewaterlichaam te maken hulpconstructies behoeven de goedkeuring van het waterschap en moeten direct na het gereedkomen van het onderdeel van de activiteiten waarvoor zij werden aangebracht volledig worden verwijderd.

9. De lokale waterhuishouding mag tijdens de uitvoering van de werken niet onnodig worden verstoord. Hiertoe moeten afdoende maatregelen getroffen worden.

10. Na uitvoering van de activiteiten moet binnen 2 maanden de revisietekeningen conform het Rijksdriehoeksstelsel digitaal aan het waterschap worden toegezonden.

Ten aanzien van grondroeringen

11. Grondroeringen moeten tot het strikt noodzakelijke worden beperkt. Eventuele nazakkingen of zettingen, voor zover die het gevolg zijn van de vergunde activiteiten, moeten door en op kosten van de vergunninghouder worden hersteld.

12. Het is verboden (met uitzondering van de vergunde activiteiten) iets van het waterstaatswerk (oppervlaktewaterlichaam) te ontgraven.

13. Grondroeringen moeten op een zodanige wijze worden uitgevoerd, dat de gemaakte taluds niet kunnen afschuiven.

14. De eventueel overblijvende grond moet ter plaatse worden verwerkt.

Ten aanzien van dam met duiker

15. De duiker moet in het midden van het oppervlaktewaterlichaam worden gelegd en moet bestaan uit beton.

16. In de dam moet een rechthoekige duiker worden gelegd met een breedte van 2,40 m en een hoogte van 1,90 m.

17. De duiker mag maximaal 13,49 m lang zijn. De duiker mag niet langer zijn dan strikt noodzakelijk

18. De duiker moet dusdanig worden gefundeerd dat verzakken van de duiker wordt voorkomen.

19. De duiker moet zodanig zijn aangelegd dat deze voldoende sterk en standvastig is in relatie tot de optredende krachten.

20. De duiker moet worden aangebracht met 1/3 lucht ten opzichte van het hoogst vigerende peil met een maximum van 0,25 m.

21. De duiker moet aan beide zijden van de demping ten minste 0,10 m, gemeten aan de onderzijde van de duiker, in het water uitsteken

22. De aansluitnaden van duikerelementen moeten blijvend waterdicht worden afgewerkt.

23. Het onderhoud van de werken, waaronder begrepen het bouwkundig onderhoud van het geheel, moet door en op kosten van de vergunninghouder worden uitgevoerd.

24. De duiker moet van beton zijn en worden aangelegd zonder knikpunten of bochten.

Ten aanzien van het graven van compenserend oppervlaktewater

25. Door het plaatsen van de dam met duiker wordt een demping van oppervlaktewater gerealiseerd van 60 m2. Vergunninghouder moet de demping van oppervlaktewater gelijkwaardig compenseren door het verbreden van overige watergang T51334.

26. Overige watergang T51334 heeft aan de oostzijde een natuurvriendelijke oever. De westzijde van de watergang heeft geen natuurvriendelijke oever. De verbreding ten behoeve van het realiseren van 60 m2 compenserend oppervlaktewater in overige watergang T51334 mag niet plaatsvinden aan de oostzijde (bij de natuurvriendelijke oever).

27. Het te verbreden oppervlaktewaterlichaam moet worden afgewerkt moet taluds die niet steiler zijn dan 2:3.

28. Bij het verbreden van overige watergang T51334 moet vergunninghouder ervoor zorgen dat de taluds van het te verbreden oppervlaktewaterlichaam na het verbreden van de watergang vloeiend op elkaar aansluiten.

29. Het compenserend oppervlaktewater moet zijn aangelegd voordat de demping plaatsvindt.

30. De taluds van het te verbreden oppervlaktewaterlichaam moeten op doelmatige wijze tegen uitspoeling worden beschermd.

31. Bij het graven van compenserend oppervlaktewater moet vergunninghouder rekening houden met nabij watergang T51334 gelegen reeds aanwezige of wegens verplaatsing te plaatsen bomen. Reeds aanwezige of door verplaatsing te plaatsen bomen moeten voldoen aan de volgende maatvoering:
    - afstand tussen maaiveld en kruin boom: 2 m
    - afstand tot insteek: 1 m
    - afstand tot andere bomen of objecten: 10 m

Ten aanzien van bouwen nabij de insteek (hekwerk)

32. Het hekwerk mag de stabiliteit van de talud van het oppervlaktewaterlichaam niet beïnvloeden.

33. Het hekwerk moet voldoende stabiel worden afgewerkt.

34. Het hekwerk mag niet overhellen of zich boven het wateroppervlak bevinden.

35. Het hekwerk moet door vergunninghouder zodanig geconstrueerd en onderhouden worden dat geen vervorming plaatsvindt en mag niet door- en overgroeid raken.

36. Het hekwerk moet zich op een afstand van minimaal 0,50 m van de insteek bevinden.

37. Voor toekomstige werkzaamheden aan het hekwerk wordt indien noodzakelijk een melding Besluit lozen buiten inrichting (werken aan vaste objecten) gedaan).

Ten aanzien van bereikbaarheid

38. De uitvoering en constructie van de in deze vergunning genoemde activiteiten moeten van een zodanige aard zijn, dat de beschermingszone langs de waterstaatswerken bereikbaar en berijdbaar is en blijft voor onderhoudsmaterieel.

Ten aanzien van afwerking

39. De dam met duiker moet worden afgewerkt met een talud, dat niet steiler is dan 2/3 en moet op doelmatige wijze tegen uitspoeling worden beschermd.

40. Als gevolg van de activiteiten mag geen grond, bagger of vuil in het water geraken of achterblijven. Direct na gereedkomen van de activiteiten, moet ter plaatse het oppervlaktewaterlichaam worden opgeschoond.

41. Het afstromende hemelwater mag geen uitspoeling van de taluds ten gevolge hebben.

42. Losse materialen, planken e.d., die geen deel uitmaken van de activiteiten waarvoor vergunning is verleend, moeten direct na voltooiing van de activiteiten worden verwijderd.

Deel 2 Aanvraag en overwegingen

Aanleiding
Op het perceel aan de Tonisseweg 3 in Oude-Tonge staat een tankstation met een uitweg. Aanvrager wil een 2e uitweg realiseren voor een goede ontsluiting van het perceel in het geval van calamiteiten. Daarom wil aanvrager een dam met duiker plaatsen in een overige watergang, alsmede een hekwerk plaatsen om het perceel.

Activiteiten waarvoor vergunning wordt aangevraagd
De aanvraag betreft het realiseren van een 2e uitweg door het plaatsen van een dam met duiker in een overige watergang, alsmede het plaatsen van een hek nabij de insteek. De werkzaamheden vinden plaats aan de Tonisseweg 3 in Oude-Tonge.

De activiteiten vinden plaats in en/of nabij oppervlaktewaterlichamen W7050 en T51334. Deze oppervlaktewaterlichamen zijn overige watergangen volgens de legger van waterschap Hollandse Delta.

Voor de locatie van de activiteiten wordt verwezen naar bijlage 1.

Gerelateerde vergunningen
Op 26 oktober 2017 is watervergunning D0038206 verleend met betrekking tot (o.a.) het realiseren van een watergang met een natuurvriendelijke oever.

Procedure
De aanvraag is op 14 oktober 2020 bij het omgevingsloket ingediend en bij het waterschap geregistreerd onder nummer PB2020-042833.

De aanvraag omvat de volgende stukken:
- aanvraagformulier;
- tekening overzicht situatie, nr DO-2.00, d.d. 12 oktober 2020;
- tekening situatie, nr D-2.01, d.d. 6 november 2019 (versie H), d.d. 12 oktober 2020.

De aanvrager is bij e-mail op 26 november 2020 schriftelijk op de hoogte gebracht van het feit dat de aanvraag nog onvoldoende gegevens bevat om in behandeling te kunnen nemen en is in de gelegenheid gesteld om de ontbrekende gegevens of bescheiden aan de aanvraag toe te voegen.

De volgende ontbrekende gegevens zijn op 27 november 2020 ontvangen en geregistreerd onder nummer PB2021-049207:
- tekening overzicht situatie, nr DO-2.00, d.d. 23 november 2020;
- tekening situatie, nr DO-2.01, d.d. 6 november 2019 (versie I), d.d. 22 januari 2021.

De aanvrager is bij brief PB2020-050176, op 11 december 2020 schriftelijk op de hoogte gebracht van het feit dat de aanvraag nog onvoldoende gegevens bevat om in behandeling te kunnen nemen en is in de gelegenheid gesteld om de ontbrekende gegevens of bescheiden voor 11 januari 2021 aan de aanvraag toe te voegen. Daarmee is de procedure opgeschort met maximaal 4 weken.

De volgende ontbrekende gegevens zijn op 25 januari 2021 ontvangen en geregistreerd onder nummer PB2021-054910 en PB2021-054911:
- tekening overzicht situatie, nr DO-2.00, d.d. 23 november 2020;
- tekening situatie, nr DO-2.01, d.d. 6 november 2019 (versie J) d.d. 22 januari 2021.

De voorbereiding van deze vergunning heeft conform het gestelde in titel 4.1 van de Algemene wet bestuursrecht (Awb) plaatsgevonden.

Toetsing van de aanvraag
De aanvraag is getoetst aan de doelstellingen van de Waterwet en de Keur van waterschap Hollandse Delta. Deze doelstellingen en belangen vormen de basis voor vergunningverlening en zijn vastgelegd in wettelijk vastgestelde normen en aanvullend beleid. Dit is uitgewerkt in aanvullende regelgeving, water- en beheersplannen en beleidsregels.

Overwegingen watersysteembeheer

Inleiding
Het perceel aan de Tonisseweg 3 in Oude-Tonge beschikt over een uitweg. Op het perceel bevindt zich een tankstation. Aanvrager wil een 2e uitweg realiseren om de toegankelijkheid van het perceel in geval van calamiteiten te vergroten. Om die reden wil aanvrager een dam met duiker in een overige watergang plaatsen. Ook wil aanvrager een hekwerk plaatsen nabij de insteek van deze watergang.

Locatie
De dam met duiker wordt gerealiseerd in overige watergang W17050. In de beschermingszone van deze watergang wordt het hekwerk geplaatst.
Het compenserend oppervlakte wordt gegraven in overige watergang T51334.

Oppervlaktewaterlichamen
Watergang W17050 is een overige watergang die in beheer en onderhoud is van derden. De watergang heeft een beschermingszone van 4 m, gemeten vanaf de insteek.
Watergang T51334 is ook een overige watergang in beheer en onderhoud van derden. De beschermingszone is 3 m, gemeten vanaf de insteek. De watergang heeft aan de oostzijde een natuurvriendelijke oever.

Constructie en uitvoering
De dam met duiker wordt gerealiseerd in overige watergang W17050. De duiker heeft een breedte van 2,40 m, een hoogte van 1,90 m en een lengte van maximaal 13,49 m. De duiker wordt stabiel gefundeerd op houten ronde palen en wordt aangebracht met 1/3 lucht ten opzichte van het hoogst vigerende peil. Het geheel wordt afgewerkt met een grondkerende constructie van houten palen, grondvlies en vlechtmatten en wordt zodanig verdicht dat het stabiel blijft liggen.
Het hekwerk wordt geplaatst in de beschermingszone van watergang W17050. Het hekwerk wordt parallel aan de watergang en de te plaatsen duiker geplaatst. Het betreft een open stalen hekwerk.
De lengte van het hekwerk is ongeveer gelijk aan de lengte van de duiker (13,49 m). Het hekwerk bevindt zich op minimaal 0,50 m van de insteek. Echter, aan de kopse kanten van het hekwerk loopt het hekwerk naar de insteek toe.
Het te graven compenserend oppervlaktewater ter compensatie van de demping (dam met duiker) van watergang W17050 wordt gegraven in overige watergang T51334, aan de westzijde van deze watergang. Hiermee blijft de natuurvriendelijke oever (oostzijde) ongemoeid.

Effecten op bergingscapaciteit, doorstroming en peilregime
Het realiseren van een dam met duiker in overige watergang W17050 zorgt voor een demping. Dempingen van oppervlaktewaterlichamen zorgen voor een afname van het waterbergend vermogen in het betreffende peilgebied. Daarom moet in beginsel iedere demping volledig worden gecompenseerd.
Aanvrager realiseert een demping in watergang W17050 van 60 m2. Door het verbreden van watergang T51334 met 60 m2 wordt voldoende compenserend oppervlaktewater in hetzelfde peilgebied gerealiseerd. Dit borgt de bergingscapaciteit en doorstroming.
Er zijn veiligheidsvoorschriften in de vergunning opgenomen, zodat het talud wordt beschermd in het geval bij het verbreden van watergang T51334 bomen in het gedrang komen en/of moeten worden verplaatst.

Voor bouwwerken nabij watergangen geldt dat de beschermingszone in acht moet worden genomen om inzakking van het talud en daarmee een belemmering van de bergingscapaciteit en doorstroming te voorkomen. De beschermingszone van watergang W17050 is 4 m vanaf de insteek. In deze zone mag in beginsel niet gebouwd worden.
Aanvrager realiseert een bouwwerk (hekwerk) op minimaal 0,50 m vanaf de insteek. Het bouwwerk bevindt zich dus in de beschermingszone. Echter, het bouwwerk bevindt zich weliswaar in de beschermingszone, maar leidt niet tot onacceptabele gewicht en druk op het talud gelet op het materiaal van het bouwwerk (open hekwerk van staal, hetgeen minder zwaar is dan een gesloten hekwerk) in combinatie met de afstand tot de insteek (0,50 m). Het hekwerk heeft daarmee geen groot nadelig effect op het talud.

Effecten op de ruimte voor doelmatig beheer en onderhoud
Zowel watergang W170560 als watergang T51334 zijn in beheer en onderhoud van derden. Het te realiseren werk heeft daarmee geen effect op het verrichten van beheer- en onderhoudstaken door het waterschap.

Effecten op de waterkwaliteit en de ecologie
Het te realiseren werk heeft een tijdelijk negatief effect op de waterkwaliteit en ecologie van overige watergangen W170560 en T51334 tijdens de uitvoering van de werkzaamheden. Gelet op de tijdelijke aard is het negatieve effect niet onacceptabel.
Daarnaast zorgt vergunninghouder ervoor dat het te graven compenserend oppervlaktewater in overige watergang T51334 wordt gegraven aan de westzijde en niet aan de oostzijde. Hiermee wordt de natuurvriendelijke oever aan de oostzijde ontzien, zodat het negatieve effect op de ecologie zoveel mogelijk wordt beperkt.

Conclusie
De in de vergunning opgenomen voorschriften waarborgen dat de doelstellingen van het waterbeheer voldoende worden beschermd. Op grond van de overwegingen bestaan daarom geen bezwaren tegen het verlenen van de gevraagde vergunning.

Deel 3 Bezwaar en aandachtspunten

Bezwaar
Dijkgraaf en heemraden wijzen u op de mogelijkheid om op grond van artikel 7:1 van de Awb bezwaar te maken tegen dit besluit door het indienen van een bezwaarschrift. De termijn voor het indienen van een bezwaarschrift bedraagt zes weken vanaf de dag na verzenddatum van dit besluit. Het bezwaarschrift moet bevatten uw naam en adres, de dagtekening, een omschrijving van het besluit waartegen het bezwaar is gericht en de gronden van het bezwaar. Ook moet het bezwaarschrift ondertekend zijn. U kunt het bezwaarschrift sturen aan het college van dijkgraaf en heemraden van waterschap Hollandse Delta, Postbus 4103, 2980 GC Ridderkerk.

Naast het indienen van een bezwaarschrift kunt u in geval van een spoedeisend belang op grond van artikel 8:81 Awb een verzoek tot het treffen van een voorlopige voorziening doen bij de Voorzieningenrechter van de sector bestuursrecht van de Rechtbank Rotterdam, Postbus 50950, 3007 BL Rotterdam. U kunt ook digitaal een voorlopige voorziening aanvragen bij genoemde rechtbank via https://www.rechtspraak.nl/Organisatie-en-contact/Rechtsgebieden/Bestuursrecht. Daarvoor moet u beschikken over een elektronische handtekening (DigiD). Kijk op de genoemde site voor de precieze voorwaarden.

Wij verzoeken u een afschrift van het verzoek tot het treffen van een voorlopige voorziening toe te zenden aan het college van dijkgraaf en heemraden van waterschap Hollandse Delta, Postbus 4103, 2980 GC Ridderkerk.

Aandachtspunten
1. Tegen dit besluit kan ook door andere belanghebbenden bezwaar worden gemaakt. De bezwaartermijn voor het indienen van een bezwaarschrift bedraagt zes weken vanaf de dag na verzenddatum van dit besluit. Wij wijzen u erop dat uitvoering van de vergunde activiteiten binnen de bezwaartermijn geheel voor eigen risico is.

2. Het hebben van deze vergunning ontslaat de houder niet van de verplichting om alle redelijkerwijs mogelijke maatregelen te treffen teneinde te voorkomen dat derden of waterschap Hollandse Delta ten gevolge van het gebruik maken van de vergunning schade lijden.

3. Als het vergunningplichtige werk in andere handen overgaat – bijvoorbeeld door verkoop, erfopvolging, overdracht van gebruiksrecht of anderszins – moet wijziging van de tenaamstelling van de vergunning schriftelijk worden gemeld bij dijkgraaf en heemraden waterschap Hollandse Delta. De melding moet worden gedaan binnen vier weken nadat de vergunning voor hem is gaan gelden.

4. Als gedurende drie achtereenvolgende jaren geen gebruik is gemaakt van deze vergunning kunnen dijkgraaf en heemraden van waterschap Hollandse Delta deze vergunning geheel of gedeeltelijk intrekken.

BIJLAGE 1 Locatie – Tonisseweg 3 in Oude-Tonge

Overzichtstekening locatie

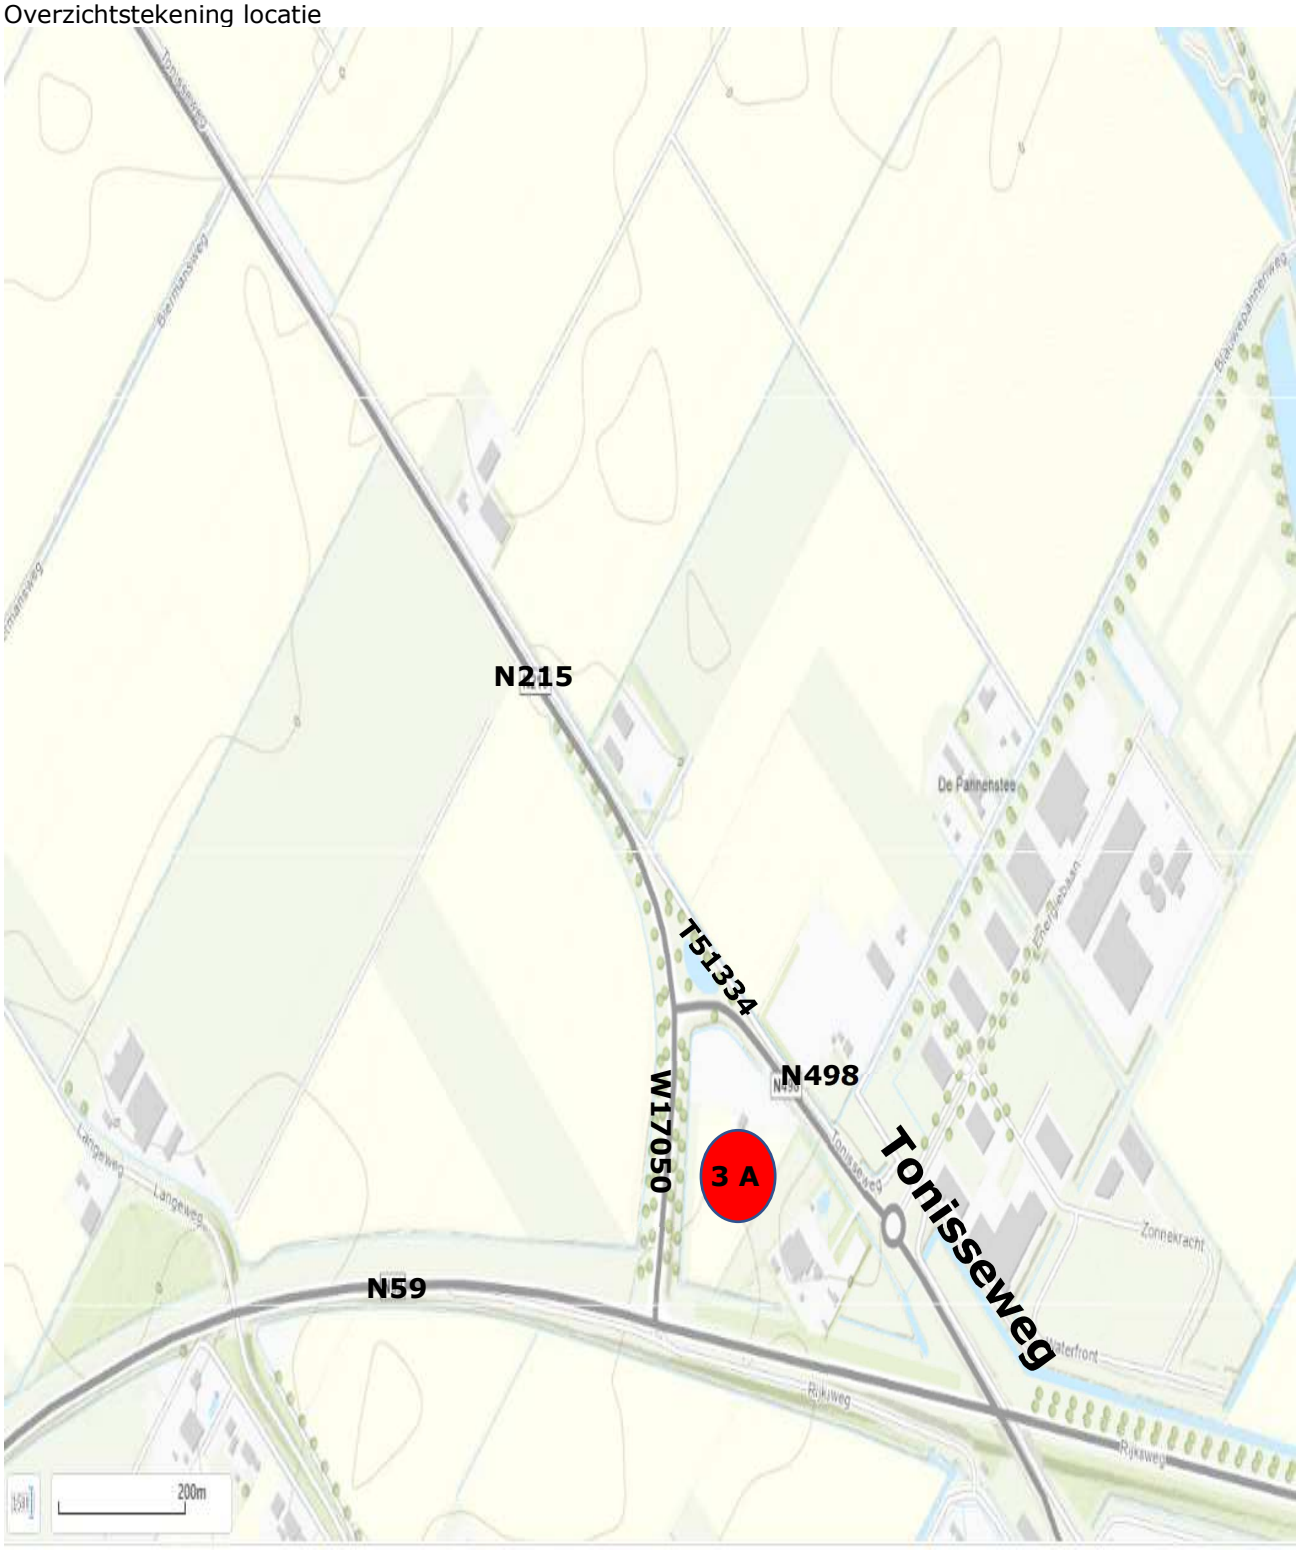

Detailtekening

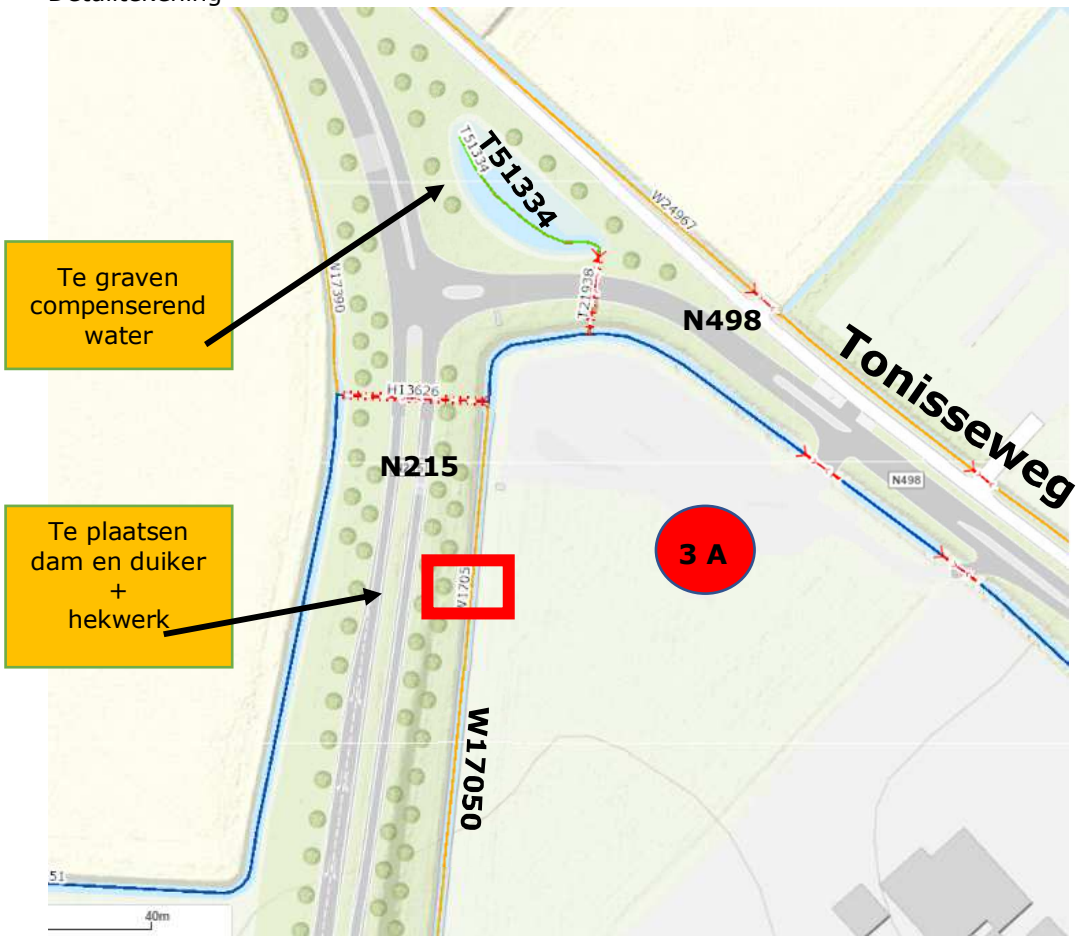

Luchtfoto

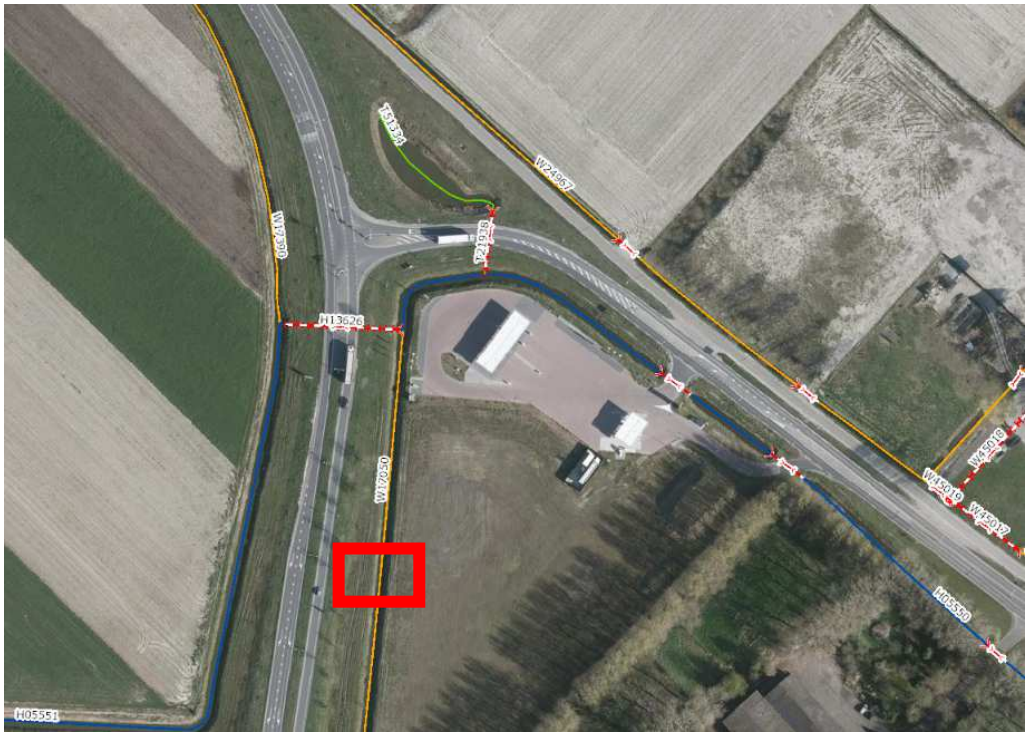

BIJLAGE 2 Tekeningen

De volgende tekeningen maken deel uit van de vergunning van waterschap Hollandse Delta met nummer VTH2020-5936:

- tekening overzicht situatie, nr DO-2.00, d.d. 23 november 2020;
- tekening situatie, nr DO-2.01, d.d. 6 november 2019, versie J, d.d. 22 januari 2021.

calamiteiten ontsluiting t.b.v. hulpdiensten

restaurant

Tonisseweg – N698

Tonisseweg (parallelweg)

Tonisseweg – N215

extra watercompensatie
min. 60 m2

Overzicht situatie

Kadastrale gegevens

School : 1:500
Gemeente : Oostflakkee
Sectie : K
Nummer : 0175

GREENPOINT
Pure fuels and energy

MEIJER & VAN EERDEN
INGENIEURSBUREAU

SIGNAALROOD 1 2718 SH ZOETERMEER T: 079 - 316 57 10
POSTBUS 7344 2701 AH ZOETERMEER F: 079 - 316 44 03
INFO@MEIJERVANEERDEN.NL WWW.MEIJERVANEERDEN.NL

OPDRACHTGEVER: VAN KESSEL OLIE	MILHEESESTRAAT 19 5763 AD MILHEEZE	T: 0492 - 79 29 68 E: info@greenpointfuels.nl	
PROJECT: GREENPOINT OUDE-TONGE	TONISSEWEG 3 3255 LT OUDE-TONGE	PROJECTNUMMER: 16106	
ONDERWERP: OVERZICHT SITUATIE	SCHAAL: 1:500	FORMAAT: A0 841X1189	
FASE: DEFINITIEF ONTWERP	DATUM: 23-11-2020	GETEKEND: EJM	
GEWIJZIGD: A 22-01-2021	D	G	TEKENINGNUMMER: DO - 2.00
B	E	H	
C	F	I	