


Locatie: Bergerdensestraat ong., Huissen

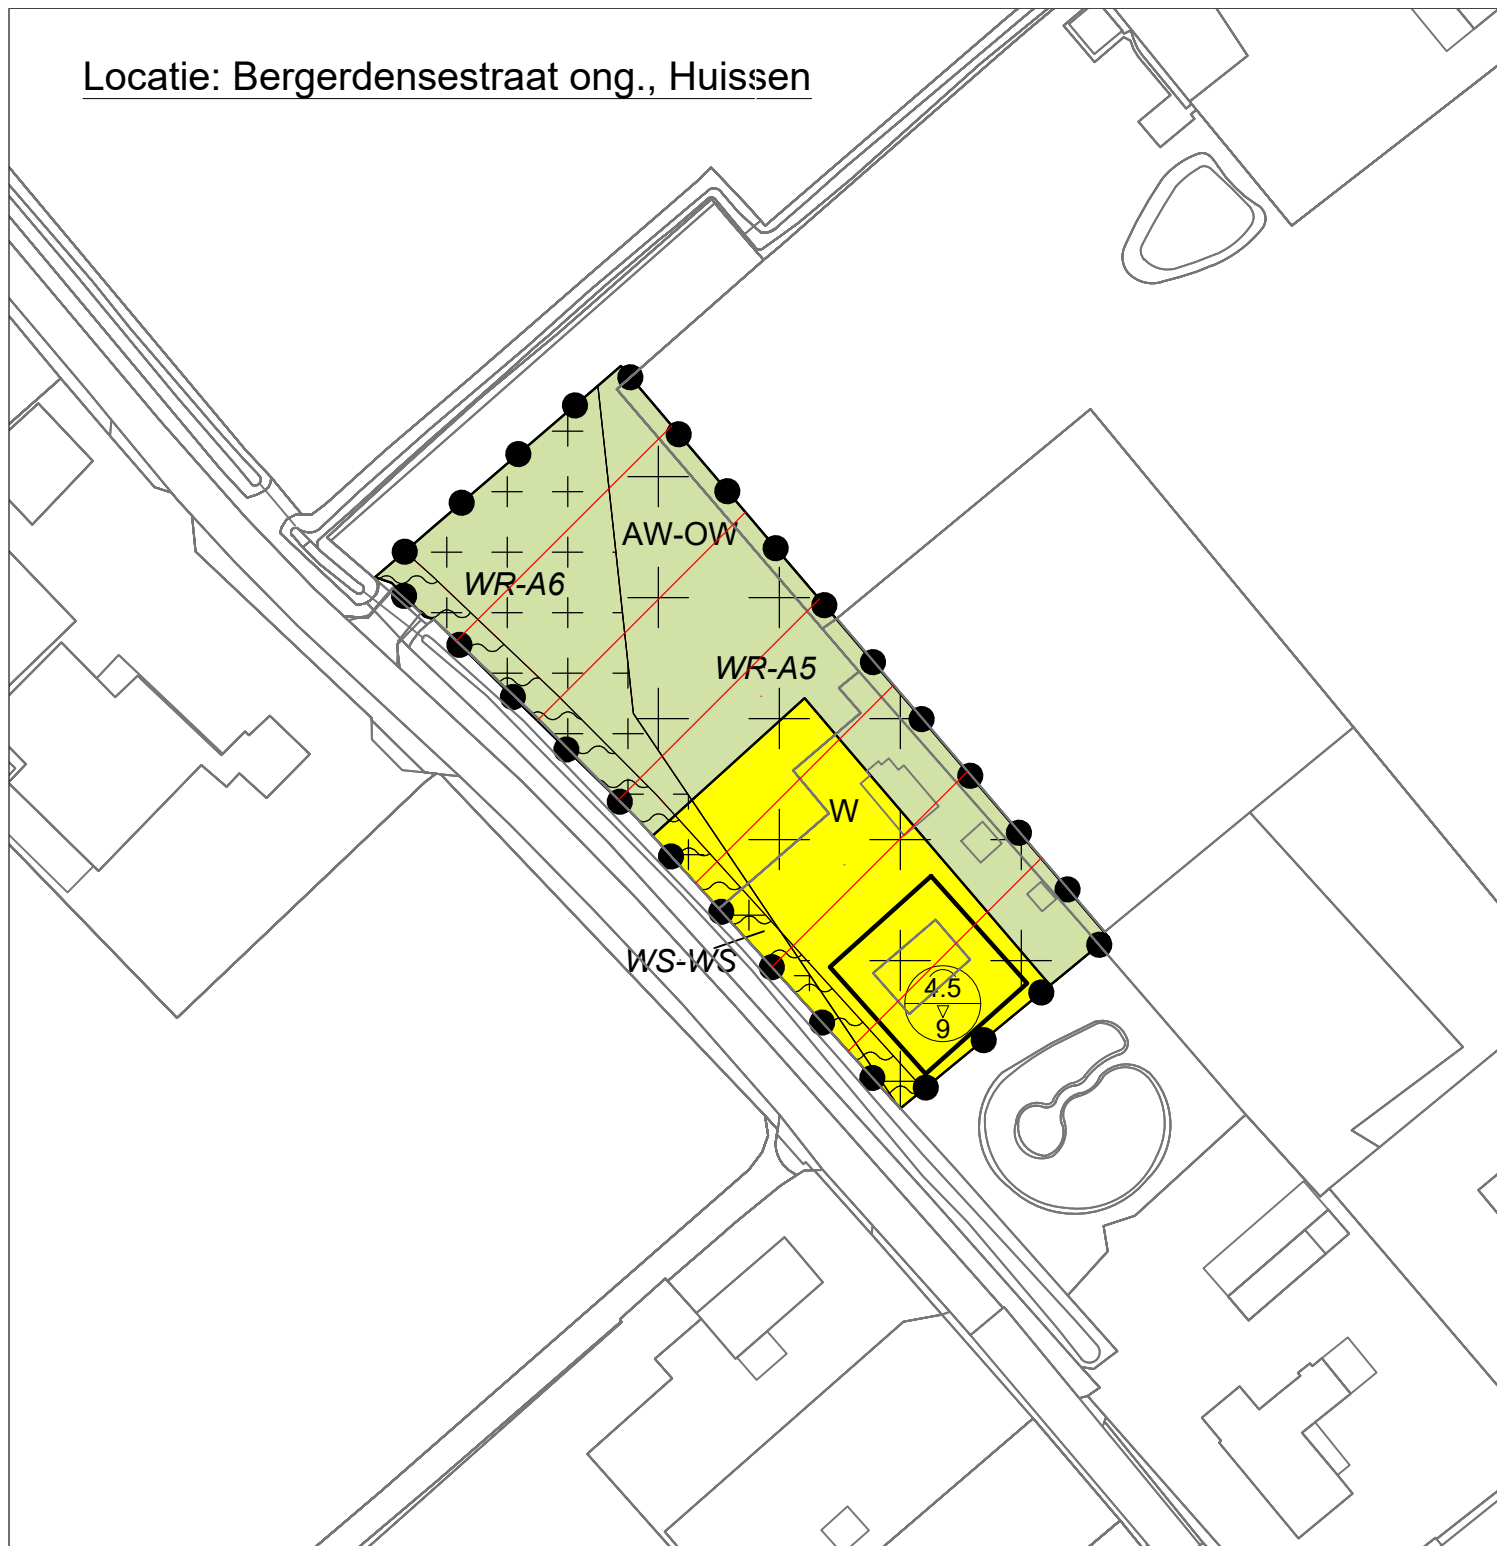

LEGENDA



Plangebied

Enkelbestemmingen

AW-OW Agrarisch met waarden - Oeverwallen

W Wonen

Dubbelbestemmingen

WR-A5 Waarde - Archeologie 5

WR-A6 Waarde - Archeologie 6

WS-WS Waterstaat - Waterstaatkundige functie

Bouwvlakken

bouwvlak

Gebiedsaanduidingen

wetgevangingszone - omgevingsvergunning extensiveringsgebied

Maatvoeringen




maximum goothoogte (m)
maximum bouwhoogte (m)

Overig



ondergrond_BGT_7 januari 2021

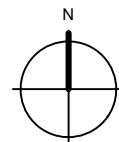

Bestemmingsplan Buitengebied Lingewaard,
Karstraat 36 - Bergerdensestraat ong. Huissen
Gemeente Lingewaard

idn : NL.IMRO.1705-246-VG01
schaal : 1:1000
formaat : A4

projectnr. : 29.90.11
laatst gew. : 9 februari 2021
tekenaar : TV
www.buro-sro.nl : Vestiging Arnhem