


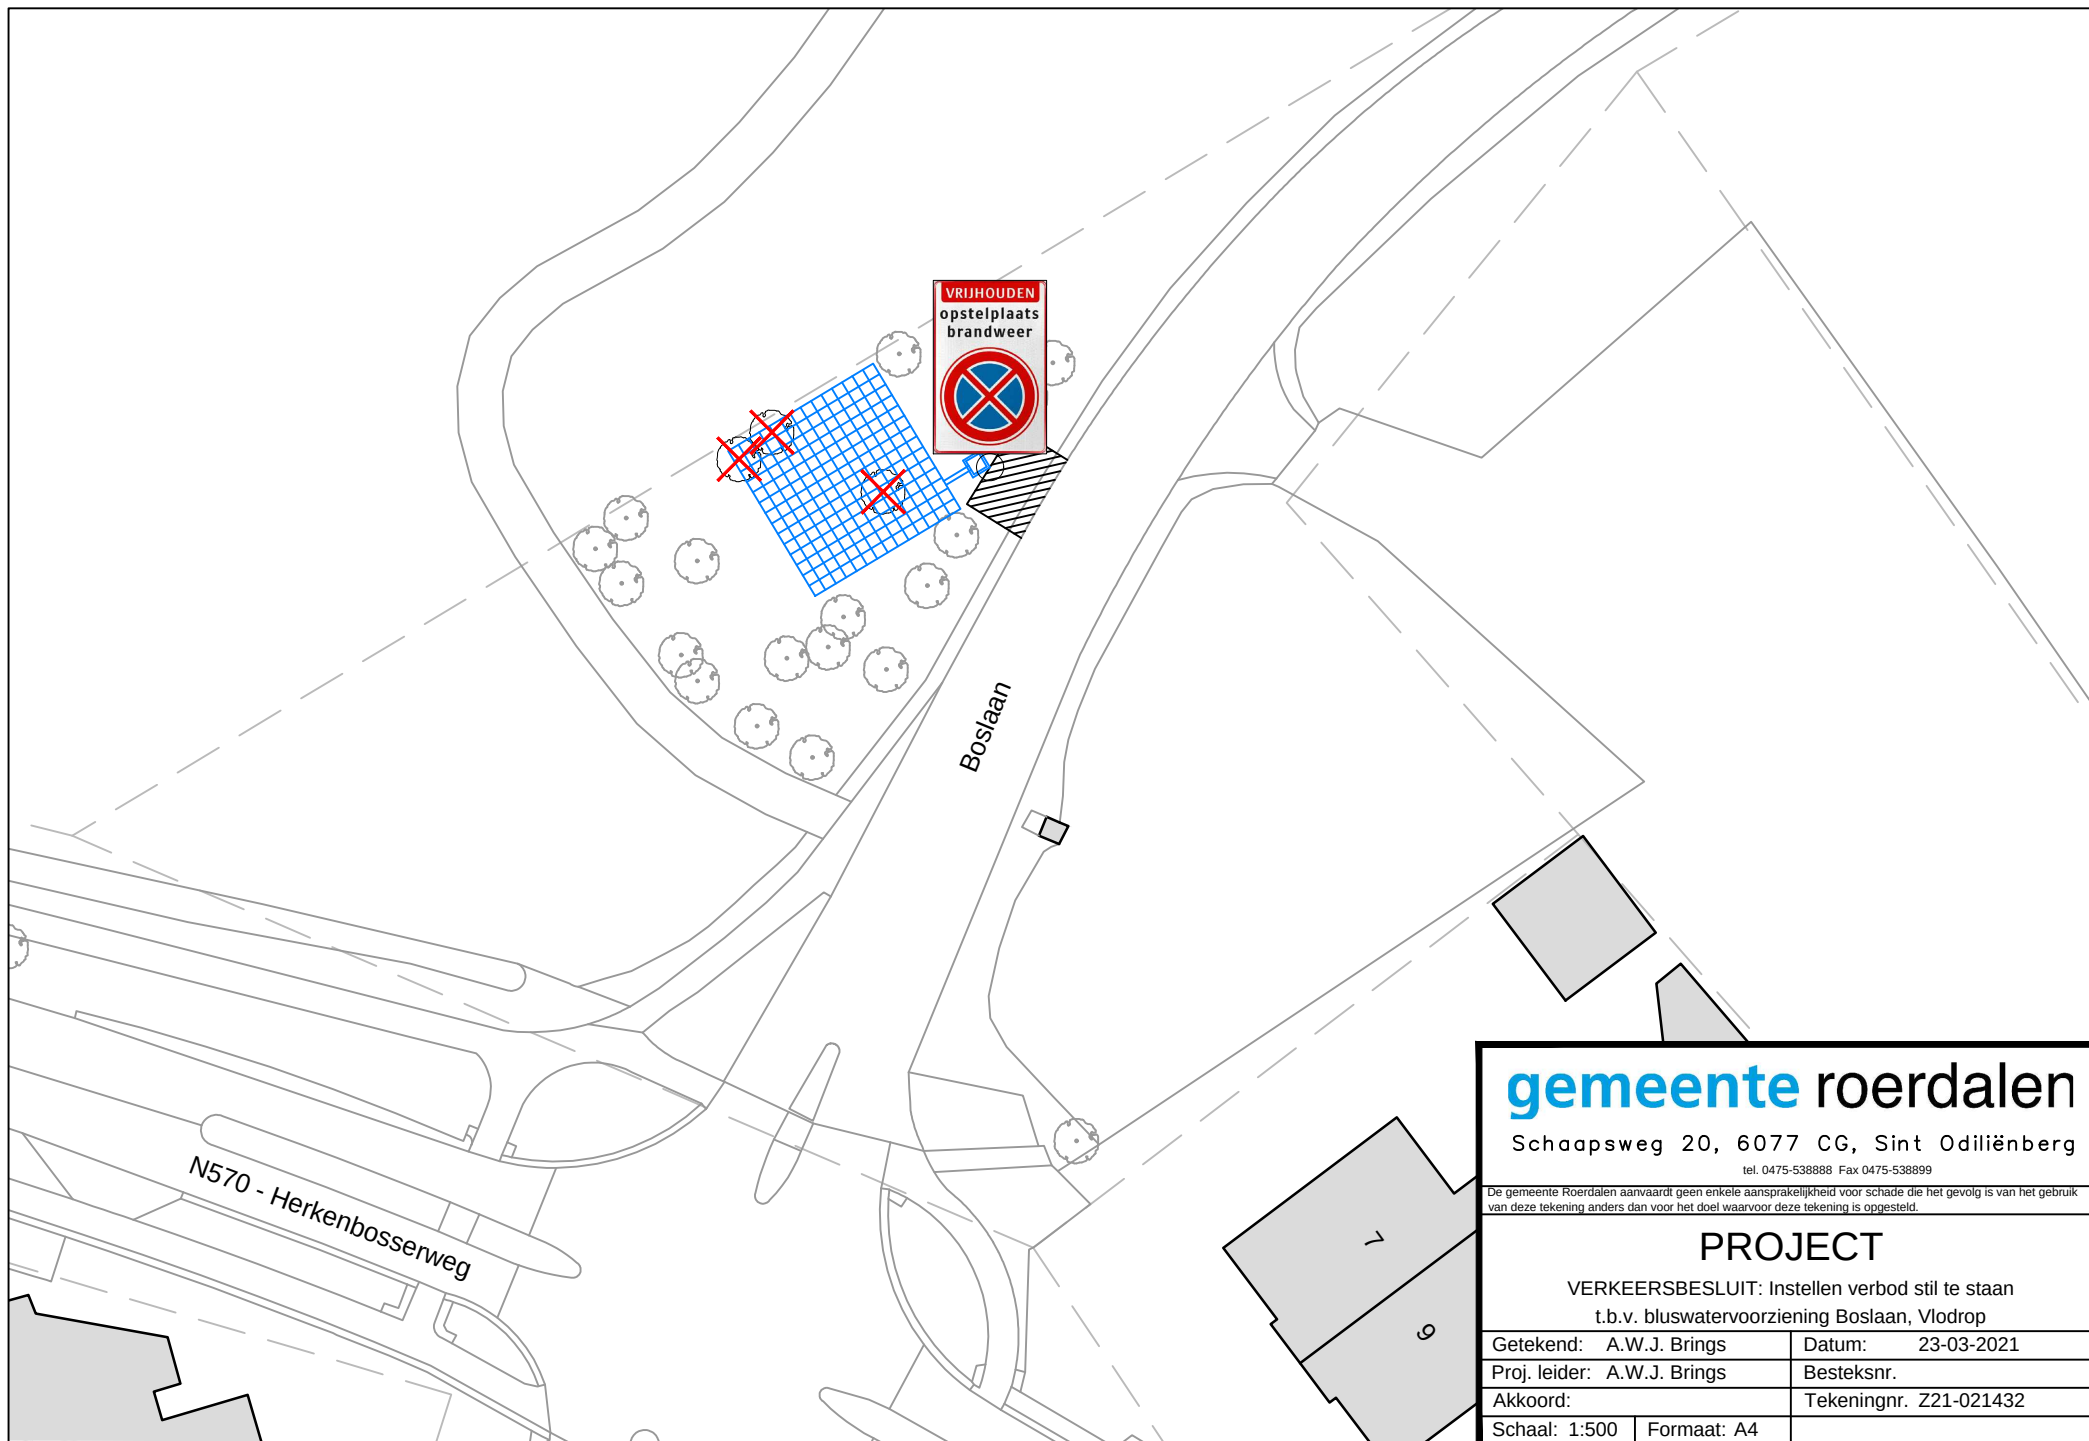

gemeente roerdalen

Schaapsweg 20, 6077 CG, Sint Odiliënberg

tel. 0475-538888 Fax 0475-538899

De gemeente Roerdalen aanvaardt geen enkele aansprakelijkheid voor schade die het gevolg is van het gebruik van deze tekening anders dan voor het doel waarvoor deze tekening is opgesteld.

PROJECT

VERKEERSBESLUIT: Instellen verbod stil te staan
t.b.v. bluswatervoorziening Boslaan, Vlodrop

Getekend: A.W.J. Brings	Datum: 23-03-2021
Proj. leider: A.W.J. Brings	Besteksnr.
Akkoord:	Tekeningnr. Z21-021432
Schaal: 1:500	Formaat: A4