

DATUM 12 april 2021
UW BRIEF VAN 21 december 2020
UW KENMERK
ONS KENMERK PB2021-966982
INGEKOMEN NR. PB2020-052095
ONDERWERP Watervergunning

CONTACTPERSOON E. Poon
DOORKTIESNUMMER 088 97436 94
E-MAILADRES E.Poon@wshd.nl
AANTAL BIJLAGEN 2
OLONUMMER 5691717
DOSSIERNUMMER VTH2020-7254



waterschap
**Hollandse
Delta**

De heer J.J.G. de Mönnink
Toldijk 34
3209 BD HEKELINGEN

Geachte heer De Mönnink,

Op 21 december 2020 hebben wij uw aanvraag ontvangen. De aanvraag betreft het realiseren van een bouwwerk op de insteek en in de beschermingszone van een overige watergang ter plaatse van Toldijk 34 in Hekelingen.

Ons besluit

Wij hebben besloten de gevraagde vergunning te verlenen. Deze vergunning met nummer VTH2020-7254 treft u als bijlage aan.

Het besluit en de voorschriften die wij aan de vergunning verbinden, kunt u lezen in deel 1 van de vergunning. De aangevraagde activiteiten en onze overwegingen die hebben geleid tot dit besluit kunt u lezen in deel 2 van de vergunning. Met welke aandachtspunten u rekening moet houden kunt u lezen in deel 3 van de vergunning.

Start activiteiten

U moet ons vooraf op de hoogte stellen van de start van de activiteiten. Als wij niet weten wanneer u begint, loopt u het risico dat u de uitgevoerde werken achteraf moet aanpassen. In voorschrift 1 van de vergunning staat hoe u ons op de hoogte moet brengen.

Leges

Aan het in behandeling nemen van uw aanvraag zijn geen leges verbonden.

Opmerkingen

1. Mogelijk heeft u behalve deze vergunning nog andere vergunningen, ontheffingen en/of (privaatrechtelijke) toestemmingen nodig voor de vergunde activiteiten.
2. Zonder de schriftelijke toestemming van het waterschap mag het werk niet worden gewijzigd, uitgebreid of verwijderd.
3. Voordat u met de graafwerkzaamheden start adviseren wij u zich op de hoogte te stellen van eventueel aanwezige kabels en leidingen ter plaatse van de activiteiten.
4. Voor eventuele grondwateronttrekkingen moet apart een melding worden gedaan of vergunning worden aangevraagd bij het waterschap.

Contact

Voor vragen over deze brief en de vergunning kunt u contact opnemen met bovengenoemde contactpersoon. Wij verzoeken u bij alle correspondentie over deze vergunning het dossiernummer te vermelden.

Hoogachtend,
namens dijkgraaf en heemraden,

E. Willemsen
teamleider vergunningverlening

Afschrift aan: het college van burgemeester en wethouders van de gemeente Nissewaard, gemeente@nissewaard.nl.

Handelsweg 100
2988 DC Ridderkerk
postadres Postbus 4103
2980 GC Ridderkerk
telefoon 088 974 30 00
internet www.wshd.nl
info@wshd.nl



waterschap
**Hollandse
Delta**

Watervergunning nummer VTH2020-7254

Deel 1 Besluit en voorschriften

Aanhef

Dijkgraaf en heemraden van waterschap Hollandse Delta hebben op 21 december 2020 een aanvraag ontvangen van J.J.G. de Mönnink om een vergunning te verlenen.

Besluit

Gelet op de bepalingen van de Waterwet, de Keur van waterschap Hollandse Delta, de Algemene wet bestuursrecht en de in deel 2 vermelde overwegingen besluiten dijkgraaf en heemraden als volgt:

1. de gevraagde vergunning als bedoeld in artikel 3.2 van de Keur van waterschap Hollandse Delta aan J.J.G. de Mönnink, Toldijk 34, 3209 BD Hekelingen of diens rechtverkrijgende(n) te verlenen voor het realiseren van een bouwwerk op de insteek en in de beschermingszone van een overige watergang aan de Toldijk 34 Hekelingen;
2. de vergunning te verlenen voor de realisatie van de werken genoemd onder besluit 1 voor een periode van drie jaar, gerekend vanaf het moment dat de vergunning in werking treedt;
3. de vergunning te verlenen voor onbepaalde tijd voor het hebben en onderhouden van de werken genoemd onder besluit 1;
4. tot de tijd dat de desbetreffende beheerregisters en de legger oppervlaktewaterlichamen en kunstwerken aangepast zijn wordt dit besluit als kader gesteld voor ligging, vorm, afmeting, omvang en onderhoudsverplichtingen van de betrokken waterstaatwerken;
5. de tekeningen zoals opgenomen in de bijlage 2 deel te laten uitmaken van deze vergunning;
6. aan de vergunning de in deel 1 opgenomen voorschriften te verbinden.

Ondertekening

Ridderkerk, d.d. 12 april 2021

Hoogachtend,
namens dijkgraaf en heemraden,

P. Schakel
hoofd afdeling Vergunningverlening, Toezicht en Handhaving

Handelsweg 100
2988 DC Ridderkerk
postadres Postbus 4103
2980 GC Ridderkerk
telefoon 088 974 30 00
internet www.wshd.nl
info@wshd.nl



Voorschriften

Ten aanzien van aanvang en voltooiing van de activiteiten

1. De aanvang van de activiteiten moet ten minste één week van tevoren worden gemeld bij het waterschapsloket. Tevens moet u een naam en telefoonnummer van een contactpersoon, die in geval van calamiteiten door het waterschap bereikt kan worden doorgegeven. Het waterschapsloket is bereikbaar op telefoonnummer 0900 2005005 (lokaal tarief) of per e-mail 2005005@wshd.nl.
2. Als ten behoeve van onderhoud enige grondroering, ophoging of vernieuwing moet worden gedaan, moet dit ten minste één week van tevoren schriftelijk worden gemeld bij het waterschapsloket.
3. Schade en onderhoud aan het oppervlaktewaterlichaam, als gevolg van de uitvoering van de activiteiten, blijft gedurende een periode van een jaar na voltooiing van de activiteiten voor rekening van de vergunninghouder.

Ten aanzien van uitvoering en revisie

4. Tijdens de uitvoering van de activiteiten moet een exemplaar van deze vergunning met bijbehorende bijlagen op de uitvoeringslocatie aanwezig zijn.
5. De activiteiten moeten worden uitgevoerd overeenkomstig de bij deze vergunning behorende bijlagen, behoudens de uit de voorschriften voortvloeiende wijzigingen en/of aanvullingen.
6. Ten aanzien van de voorschriften is het ter plaatse geldende leggerprofiel maatgevend. Behalve wanneer het oppervlaktewaterlichaam ruimere afmetingen heeft, dan moet van deze ruimere afmetingen worden uitgegaan.
7. Tijdens de uitvoering moeten op eerste aanwijzing van het waterschap in geval van calamiteiten en/of wateroverlast door de vergunninghouder direct alle maatregelen worden genomen die nodig zijn om de lokale waterhuishouding te waarborgen.
8. Alle voor de uitvoering van de activiteiten in, langs of over het oppervlaktewaterlichaam te maken hulpconstructies behoeven de goedkeuring van het waterschap en moeten direct na het gereedkomen van het onderdeel van de activiteiten waarvoor zij werden aangebracht volledig worden verwijderd.
9. De lokale waterhuishouding mag tijdens de uitvoering van de werken niet onnodig worden verstoord. Hiertoe moeten afdoende maatregelen getroffen worden.
10. Na uitvoering van de activiteiten moet binnen 2 maanden de revisietekeningen conform het Rijksdriehoeksstelsel digitaal aan het waterschap worden toegezonden.

Ten aanzien van grondroeringen

11. Grondroeringen moeten tot het strikt noodzakelijke worden beperkt. Eventuele nazakkingen of zettingen, voor zover die het gevolg zijn van de vergunde activiteiten, moeten door en op kosten van de vergunninghouder worden hersteld.
12. Het is verboden (met uitzondering van de vergunde activiteiten) iets van het waterstaatswerk (oppervlaktewaterlichaam) te ontgraven.
13. Grondroeringen moeten op een zodanige wijze worden uitgevoerd, dat de gemaakte taluds niet kunnen afschuiven.
14. De eventueel overblijvende grond en alle uit ontgravingen komend puin of andere voorwerpen moeten door de vergunninghouder worden afgevoerd.



Ten aanzien van het realiseren van een bouwwerk op de insteek en in de beschermingszone van een watergang

15. Het bouwwerk op de bestaande grondkerende constructie mag de stabiliteit van de onderliggende grondkerende constructie niet beïnvloeden.
16. Het bouwwerk op de grondkerende constructie moet zich in een rechte lijn boven de grondkerende constructie bevinden en mag niet overhellen of boven het oppervlak hangen.
17. Het bouwwerk op de grondkerende constructie mag niet leiden tot inzakking of verzakking van het talud, de insteek of de grondkerende constructie.
18. Indien de aanwezigheid van het bouwwerk leidt tot inzakking, verzakking of uitspoeling van het talud of insteek dan moet vergunninghouder direct zorgen voor herstel van het talud. Het herstel is voor rekening en risico van vergunninghouder.
19. Indien het verrichten van onderhoud- en beheerswerkzaamheden aan de watergang worden belemmerd, moet vergunninghouder zorgdragen voor het nemen van maatregelen, zodat de werkzaamheden ongehinderd kunnen worden verricht. Kosten die verbonden zijn aan de te nemen maatregelen en/of schade aan het bouwwerk ten gevolge van het verrichten van onderhoud en beheerswerkzaamheden aan de watergang zijn voor rekening en risico van vergunninghouder.
20. Indien het bouwwerk of delen van het bouwwerk in het oppervlaktewater vallen, moet vergunninghouder zo spoedig mogelijk zorgen voor verwijdering van het bouwwerk of delen van het bouwwerk, ter voorkoming van belemmering van het doorstroomprofiel, ophoping van drijfvuil en uitloging van de zich op of in het bouwwerk bevindende stoffen.
21. Het bouwwerk mag een maximale lengte van 10 m, een maximale breedte van 2,50 m en een maximale hoogte van 1,50 m hebben.
22. Het materiaal moet bestaan uit hout. Het materiaal mag niet uitlogen in het oppervlaktewater.

Ten aanzien van bereikbaarheid

23. De uitvoering en constructie van de in deze vergunning genoemde activiteiten moeten van een zodanige aard zijn, dat de beschermingszone langs de waterstaatswerken bereikbaar en berijdbaar is en blijft voor onderhoudsmaterieel.

Ten aanzien van afwerking

24. Als gevolg van de activiteiten mag geen grond, bagger of vuil in het water geraken of achterblijven. Direct na gereedkomen van de activiteiten, moet ter plaatse het oppervlaktewaterlichaam worden opgeschoond.
25. Het oppervlak moet geheel in overeenstemming met de omgeving worden afgewerkt en bekleed en eventuele verharding moet in de oorspronkelijke staat hersteld worden.
26. Het afstromende hemelwater mag geen uitspoeling van de taluds ten gevolge hebben.
27. Losse materialen, planken e.d., die geen deel uitmaken van de activiteiten waarvoor vergunning is verleend, moeten direct na voltooiing van de activiteiten worden verwijderd.



Deel 2 Aanvraag en overwegingen

Aanleiding

Aanvrager ervaart overlast van overhangende takken en struiken. De takken en struiken worden om die reden verwijderd, waarna op een bestaande grondkerende constructie een houten vlonder wordt aangebracht. De werkzaamheden worden verricht ter plaatse van de Toldijk 34 in Hekelingen.

Gerelateerde vergunning

De bestaande grondkerende constructie is gerealiseerd op basis van de op 7 juli 2009 afgegeven vergunning met nummer K09.0416VP.

Activiteiten waarvoor vergunning wordt aangevraagd

De aanvraag betreft het realiseren van een bouwwerk op de insteek en in de beschermingszone van een overige watergang ter plaatse van de Toldijk 34 in Hekelingen.

De activiteiten vinden plaats in en/of nabij oppervlaktewaterlichaam W15563. Dit oppervlaktewaterlichaam is een hoofdwatgang volgens de legger van waterschap Hollandse Delta.

Voor de locatie van de activiteiten wordt verwezen naar bijlage 1.

Procedure

De aanvraag is op 21 december 2020 bij het omgevingsloket ingediend en bij het waterschap geregistreerd onder nummer PB2020-052095.

De aanvraag omvat de volgende stukken:

- aanvraagformulier
- foto situatie, ongedateerd en ongenummerd;

De aanvrager is bij brief PB055019, op 25 januari 2021 schriftelijk op de hoogte gebracht van het feit dat de aanvraag nog onvoldoende gegevens bevat om in behandeling te kunnen nemen en is in de gelegenheid gesteld om de ontbrekende gegevens of bescheiden voor 19 februari 2021 aan de aanvraag toe te voegen. Daarmee is de procedure opgeschort met maximaal 3 weken.

De volgende ontbrekende gegevens zijn op 11 februari 2021 ontvangen en geregistreerd onder nummer PB2021-058779:

- tekening overzicht en dwarsdoorsnede, ongenummerd, d.d. 11 februari 2021.

De voorbereiding van deze vergunning heeft conform het gestelde in titel 4.1 van de Algemene wet bestuursrecht (Awb) plaatsgevonden.

Toetsing van de aanvraag

De aanvraag is getoetst aan de doelstellingen van de Waterwet en de Keur van waterschap Hollandse Delta. Deze doelstellingen en belangen vormen de basis voor vergunningverlening en zijn vastgelegd in wettelijk vastgestelde normen en aanvullend beleid. Dit is uitgewerkt in aanvullende regelgeving, water- en beheersplannen en beleidsregels.



Overwegingen watersysteembeheer

Inleiding

De werkzaamheden betreffen het realiseren van een bouwwerk op een bestaande grondkerende constructie ter plaatse van de Toldijk 34 in Hekelingen.

Locatie

Aan de achterzijde van het betreffende perceel aan de Toldijk 34 in Hekelingen bevindt zich overige watergang W15563. Het bouwwerk wordt gerealiseerd op de insteek en bevindt zich in de beschermingszone van de watergang. Het werk bevindt zich tevens tegen de noordelijke perceelsgrens (de perceelsgrens tussen huisnummer 32 en 34).

Oppervlaktewaterlichaam

Overige watergang W15563 is circa 2 m breed en heeft een beschermingszone van 5 m gemeten vanaf de insteek. De watergang is in beheer en onderhoud van het waterschap.

Constructie en uitvoering

Op een bestaande grondkerende constructie wordt een bouwwerk gerealiseerd. Het bouwwerk bestaat uit een vlonder en is in totaal 10 m lang en 2,50 m breed. Het materiaal is hout. Het bouwwerk wordt zodanig gerealiseerd dat het geheel stabiel is en zich in één rechte lijn boven op de bestaande beschoeiing zal bevinden, zonder over te hellen naar het oppervlaktewater.

Effecten op bergingscapaciteit en doorstroming

Zowel het talud als de insteek van watergangen moeten worden beschermd om inzakking en daarmee belemmering van de bergingscapaciteit en doorstroming te voorkomen. Om die reden mag in de beschermingszone van watergangen niet worden gebouwd.

In dit geval wordt het bouwwerk gerealiseerd op de insteek en bevindt het zich daarmee in de beschermingszone van de overige watergang. Ondanks het zich bevinden in de beschermingszone van de overige watergang, leidt het in dit specifieke geval niet tot een onacceptabel negatief effect op de bergingscapaciteit en doorstroming, aangezien het bouwwerk een geringe omvang heeft en het materiaal bestaat uit hout in plaats van steen of beton. De door het bouwwerk veroorzaakte belasting is gering. Daarnaast wordt het werk voldoende stabiel gerealiseerd door de wijze van constructie (bevestiging in een rechte lijn zonder over te hellen naar het oppervlaktewater).

Effecten op de ruimte voor doelmatig beheer en onderhoud

De beheer en onderhoudstaken met betrekking tot de watergang liggen bij het waterschap. Het realiseren van het bouwwerk tegen de noordelijke perceelsgrens (grens tussen huisnummers 32 en 34) aan leidt niet tot een onacceptabel negatief effect op de ruimte voor doelmatig beheer en onderhoud. Het doelmatig verrichten van beheer en onderhoudstaken blijft mogelijk. Daarnaast zijn er voorschriften opgenomen om de uitvoering van beheer en onderhoud te waarborgen.

Effecten op de waterkwaliteit en de ecologie

Het realiseren van het bouwwerk heeft in beginsel geen effect op de waterkwaliteit en ecologie. Het bouwwerk hangt niet over het water. Alleen in het geval het bouwwerk in de watergang valt of indien de grondkerende constructie inzakt door het bouwwerk, treedt mogelijk een (zeer geringe) verslechtering op van de waterkwaliteit en ecologie. In dat geval kan door de aanwezigheid van het object in het natte profiel, bijvoorbeeld de doorstroming verminderen of drijfvuil ophopen. Echter, deze negatieve effecten zijn van tijdelijke aard gelet op de opgenomen veiligheidsvoorschriften.

Conclusie

De in de vergunning opgenomen voorschriften waarborgen dat de doelstellingen van het waterbeheer voldoende worden beschermd. Op grond van de overwegingen bestaan daarom geen bezwaren tegen het verlenen van de gevraagde vergunning.



Deel 3 Bezwaar en aandachtspunten

Bezwaar

Dijkgraaf en heemraden wijzen u op de mogelijkheid om op grond van artikel 7:1 van de Awb bezwaar te maken tegen dit besluit door het indienen van een bezwaarschrift. De termijn voor het indienen van een bezwaarschrift bedraagt zes weken vanaf de dag na verzenddatum van dit besluit. Het bezwaarschrift moet bevatten uw naam en adres, de dagtekening, een omschrijving van het besluit waartegen het bezwaar is gericht en de gronden van het bezwaar. Ook moet het bezwaarschrift ondertekend zijn. U kunt het bezwaarschrift sturen aan het college van dijkgraaf en heemraden van waterschap Hollandse Delta, Postbus 4103, 2980 GC Ridderkerk.

Naast het indienen van een bezwaarschrift kunt u in geval van een spoedeisend belang op grond van artikel 8:81 Awb een verzoek tot het treffen van een voorlopige voorziening doen bij de Voorzieningenrechter van de sector bestuursrecht van de Rechtbank Rotterdam, Postbus 50950, 3007 BL Rotterdam. U kunt ook digitaal een voorlopige voorziening aanvragen bij genoemde rechtbank via <https://www.rechtspraak.nl/Organisatie-en-contact/Rechtsgebieden/Bestuursrecht>. Daarvoor moet u beschikken over een elektronische handtekening (DigiD). Kijk op de genoemde site voor de precieze voorwaarden.

Wij verzoeken u een afschrift van het verzoek tot het treffen van een voorlopige voorziening toe te zenden aan het college van dijkgraaf en heemraden van waterschap Hollandse Delta, Postbus 4103, 2980 GC Ridderkerk.

Aandachtspunten

1. Tegen dit besluit kan ook door andere belanghebbenden bezwaar worden gemaakt. De bezwaartermijn voor het indienen van een bezwaarschrift bedraagt zes weken vanaf de dag na verzenddatum van dit besluit. Wij wijzen u erop dat uitvoering van de vergunde activiteiten binnen de bezwaartermijn geheel voor eigen risico is.
2. Het hebben van deze vergunning ontslaat de houder niet van de verplichting om alle redelijkerwijs mogelijke maatregelen te treffen teneinde te voorkomen dat derden of waterschap Hollandse Delta ten gevolge van het gebruik maken van de vergunning schade lijden.
3. Als het vergunningplichtige werk in andere handen overgaat – bijvoorbeeld door verkoop, erfopvolging, overdracht van gebruiksrecht of anderszins – moet wijziging van de tenaamstelling van de vergunning schriftelijk worden gemeld bij dijkgraaf en heemraden waterschap Hollandse Delta. De melding moet worden gedaan binnen vier weken nadat de vergunning voor hem is gaan gelden.
4. Als gedurende drie achtereenvolgende jaren geen gebruik is gemaakt van deze vergunning kunnen dijkgraaf en heemraden van waterschap Hollandse Delta deze vergunning geheel of gedeeltelijk intrekken.




BIJLAGE 1 Locatie – Toldijk 34 in Hekelingen




waterschap
**Hollandse
Delta**

Overzichtstekening

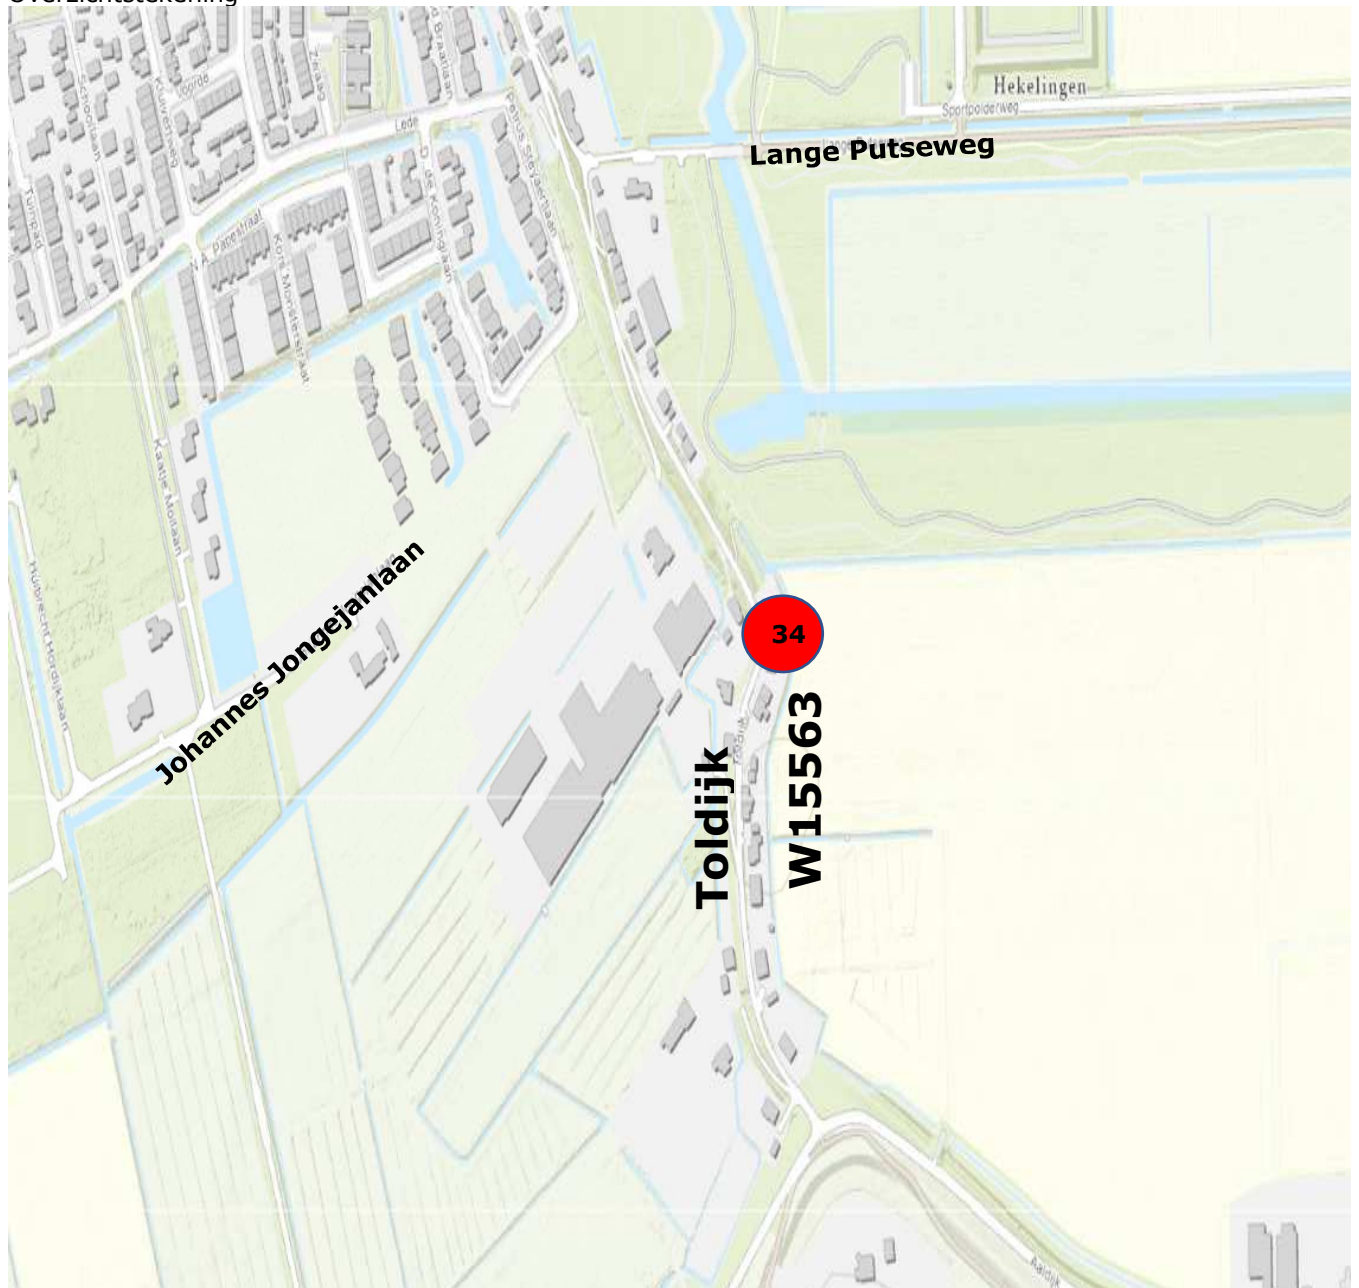



Detailtekening

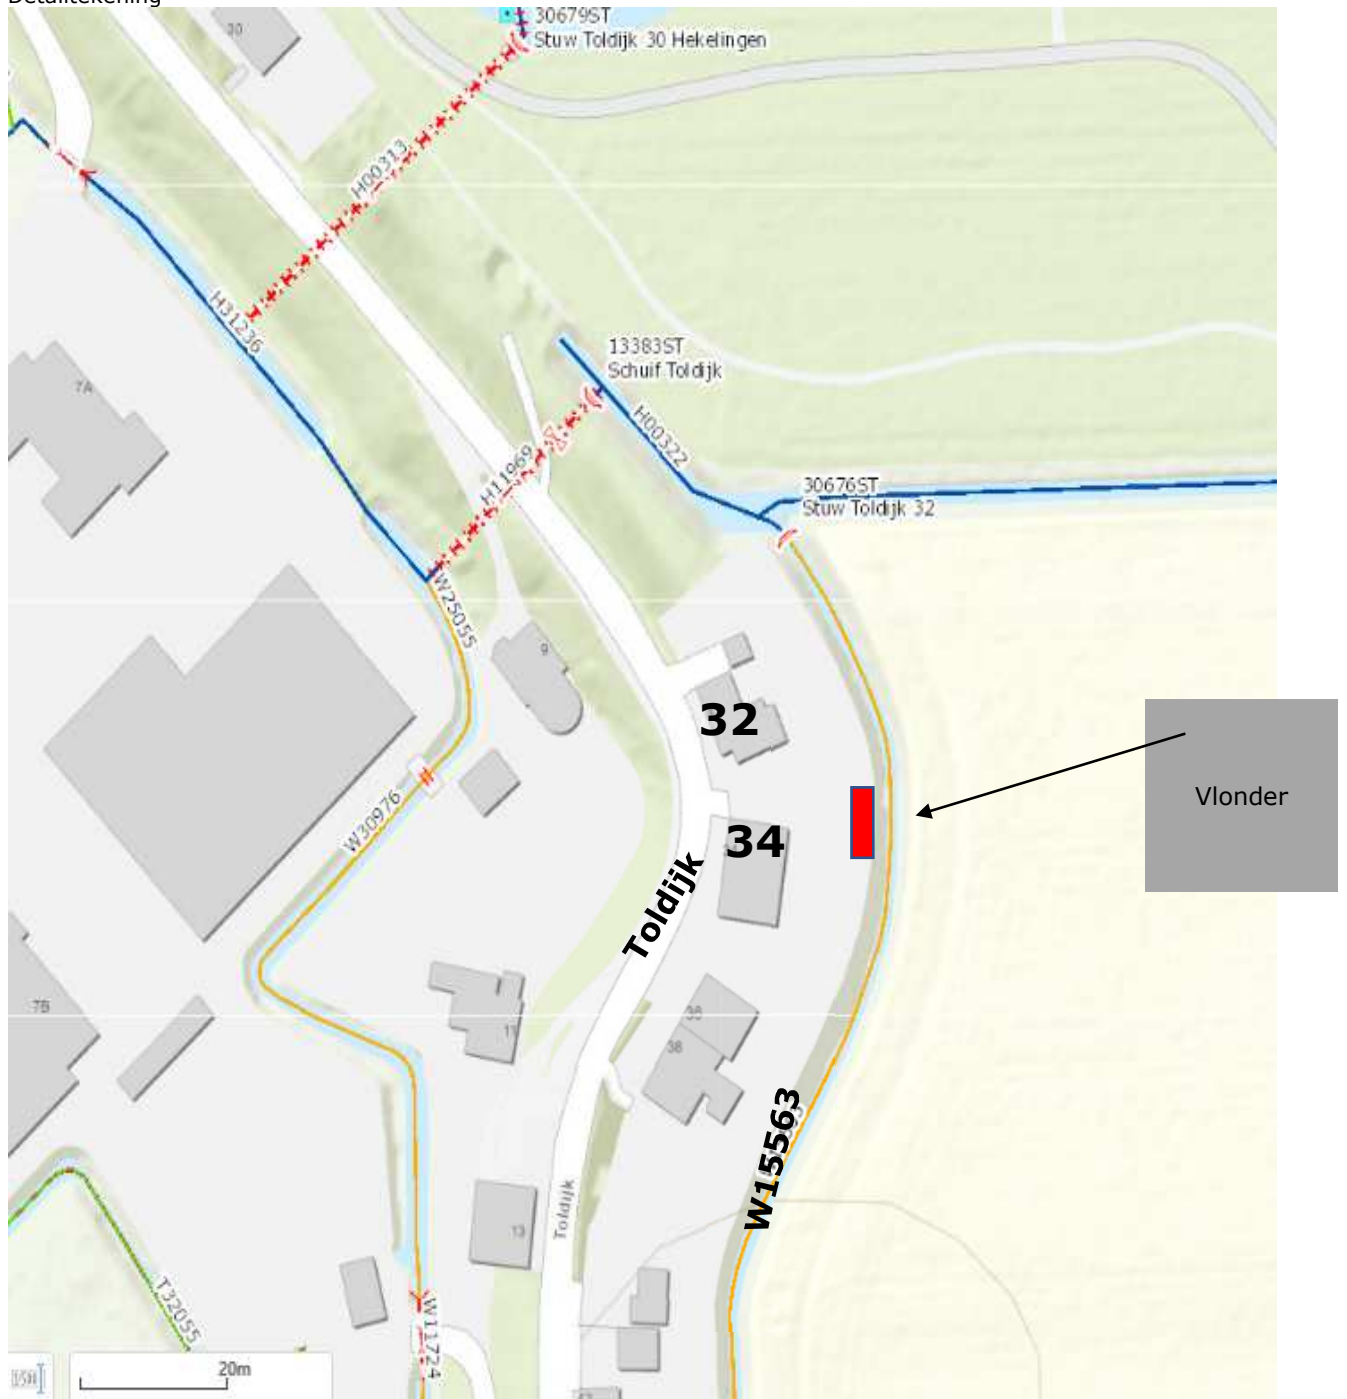





BIJLAGE 2 Tekening


De volgende tekening maakt deel uit van de vergunning van waterschap Hollandse Delta met nummer VTH2020-7254:

- tekening overzicht en dwarsdoorsnede, ongenummerd, d.d. 11 februari 2021.



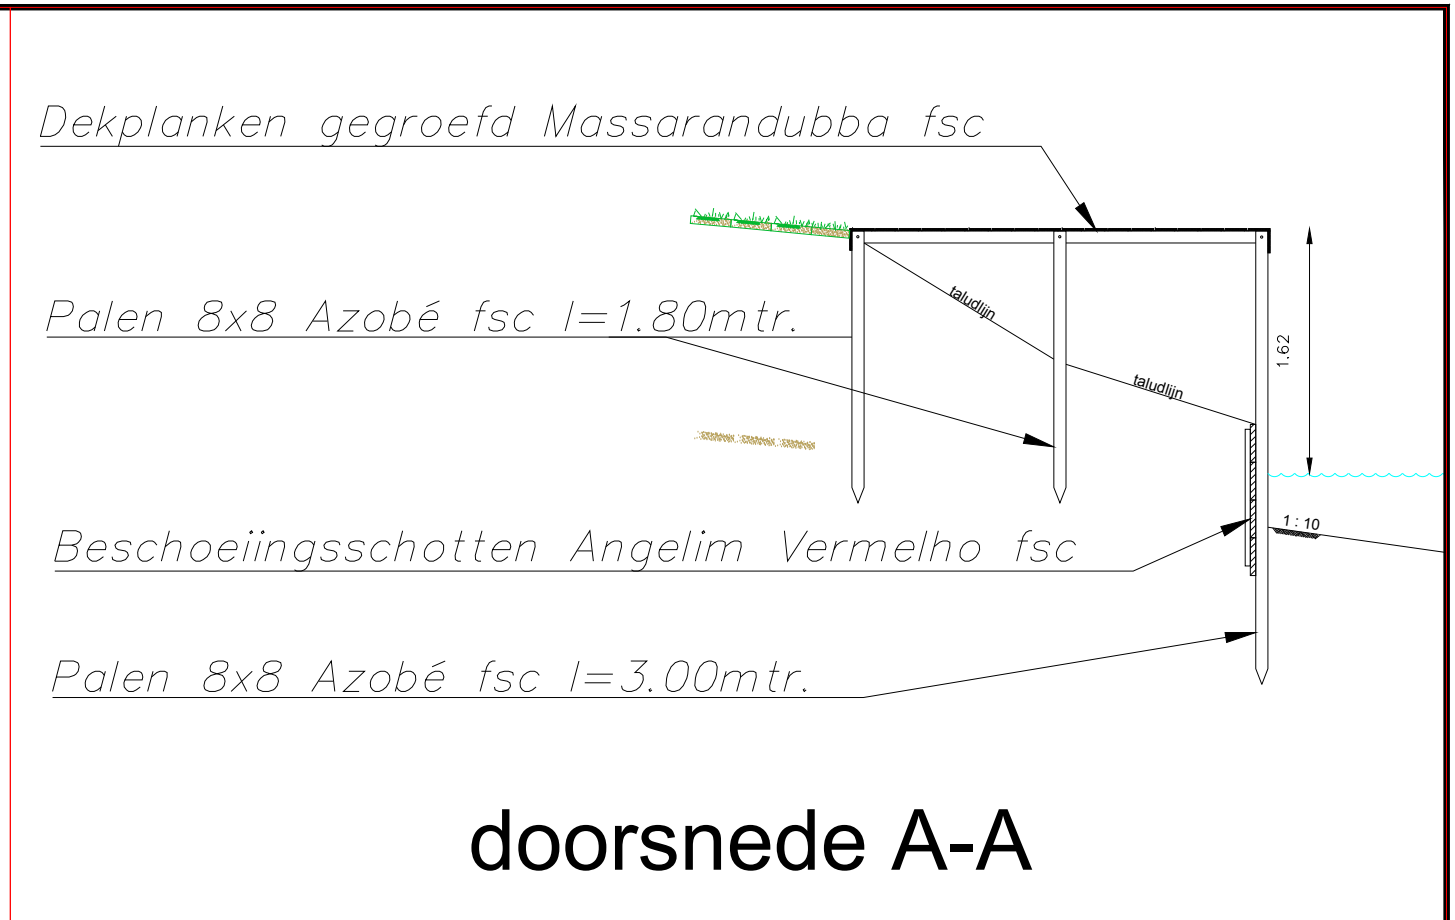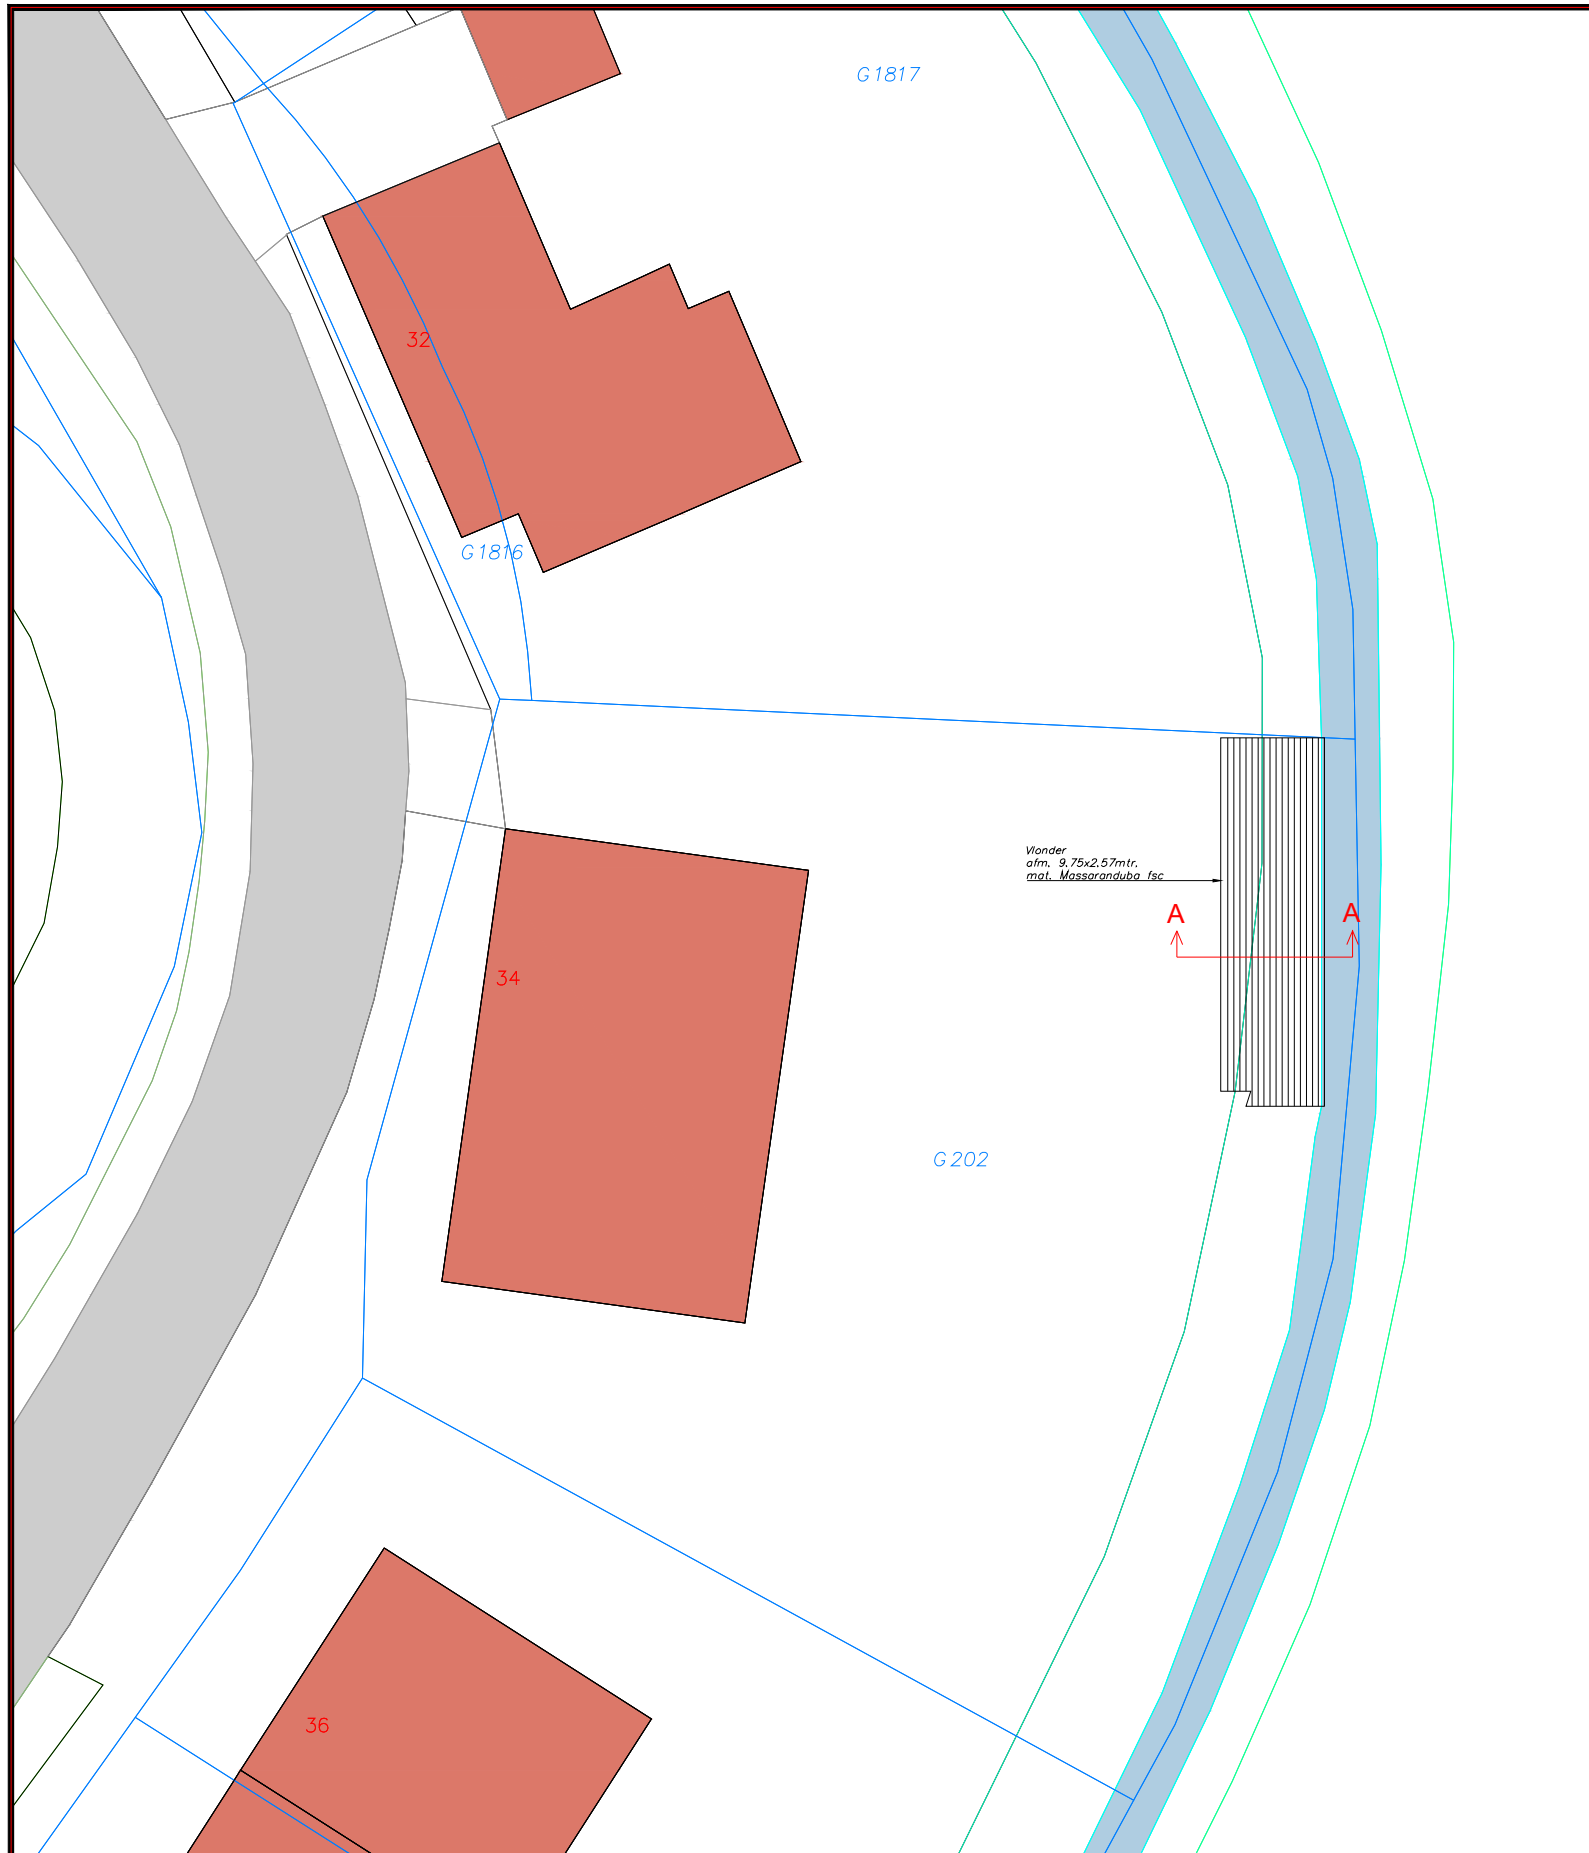

Hekelingen, Toldijk 34
Aanleg vlonder nabij watergang

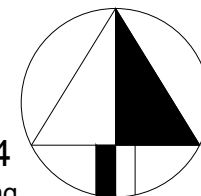

getekend: L. Post
gewijzigd:
datum: 11-02-2021
gecontroleerd:
akkoord:

formaat: A3
schaal: 1:1000/200/5
volnummer:
bladnummer:
besteks nr: