




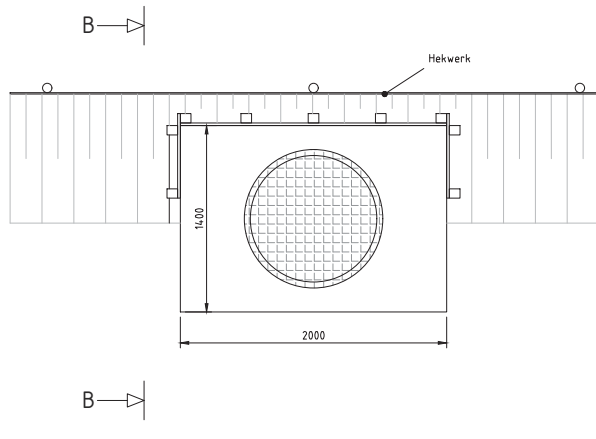

BOVENAANZICHT
SCHAAL 1 : 20

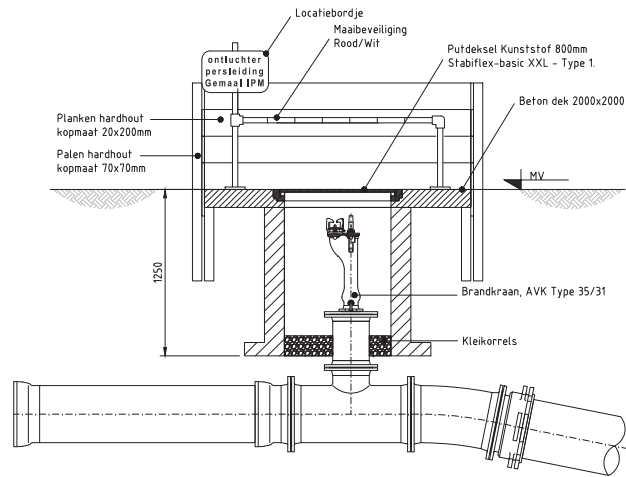

DOORSNEDE A-A
SCHAAL 1 : 20

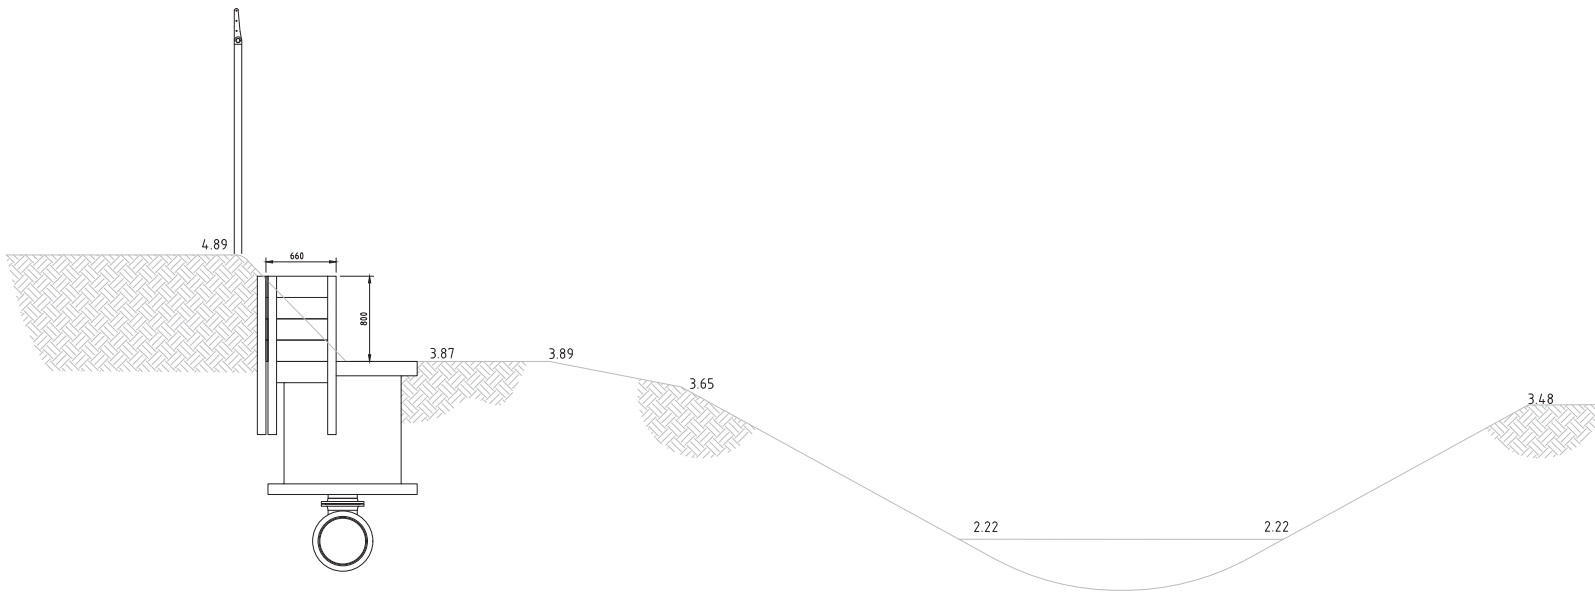

DOORSNEDE B-B
SCHAAL 1 : 25



-	-	-	-	-	-	-	-	-	-
-	-	-	-	-	-	-	-	-	-
REV.	DATE	DESCRIPTION / REVISION			DRAWN	CHECKED	APPROVED		
CLIENT	M.J. OOMEN RIOOL- & BETONTECHNIEK BV 4714 TE SPRUNDEL								
PROJECT	PORT OF MOERDIJK RENOVATIE GEMAAL F ENERGIEWEG TE MOERDIJK								
SUBJECT	ONTLUCHTER PERSL. GEMAAL F TOEKOMSTIGE PERSL. GEMAAL IPM				 Iv-Water b.v. Noordhoek 37 3351 LD Papendrecht The Netherlands T +31 88 943 3900 www.iv-water.nl				
DISCUSSIE / VERSIE: EERSTE UITSAGE									
DATE:	13-11-2020			CHECKED:	PROJECTNO:				
DRAWN:				APPROVED:	DRAWINGNO:				
STATUS:	CONCEPT				SCALE:	1:20		27603	
THIS DRAWING IS THE PROPERTY OF M.J. OOMEN BV NO PART MAY BE REPRODUCED OR TRANSMITTED WITHOUT WRITTEN PERMISSION OF THE OWNER									
					FORMAT:	A1		SHEETNO:	
					1 VAN 1				