

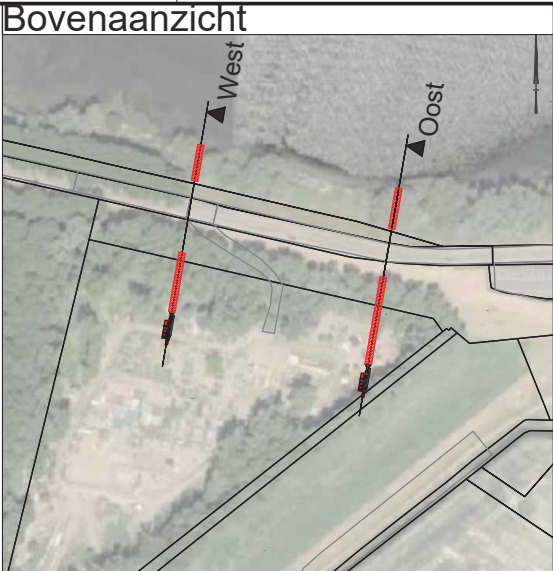


Oost P14 - 38

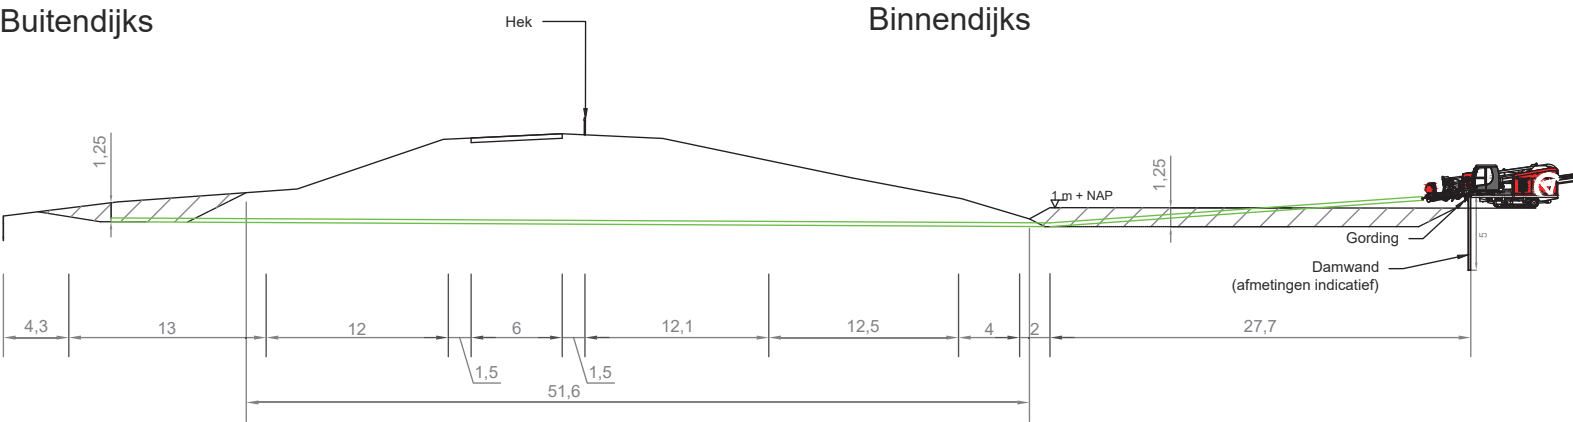

West P14B - 38

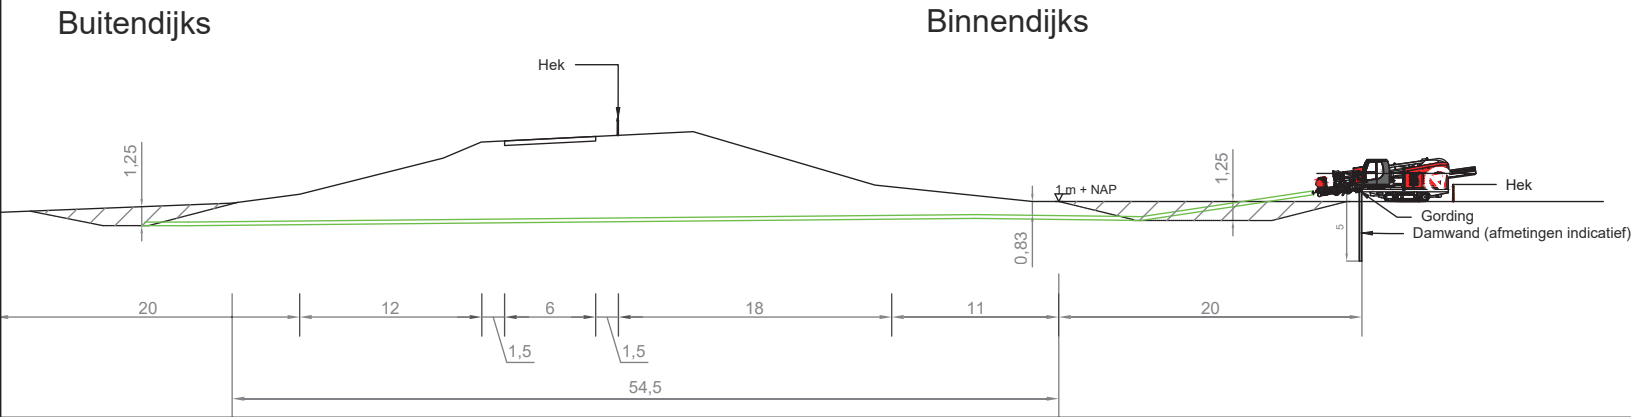

De afmetingen zijn in meters vermeld.
De afmetingen zijn in meters vermeld.
De afmetingen zijn in meters vermeld.

Legenda

- Ontgraven
- Leiding 1958
- Sleuf
- Boorstelling (Bovenaanzicht)

1.0	25-02-2021	EERSTE UITGAVE	BP
Versie	Datum	Wijziging	Tekenaar

Van den Herik
Kust- en Oeverwerken B.V.
Industrieweg 24 Postbus 191 3360 AD Sliedrecht tel 0184-412881 fax 0184-411937

0652384002-A

Projectomschrijving: Verwijderen leidingen en putten locatie Hollands diep
Tekeningsomschrijving: Overzicht van de primaire waterkering, oostelijke en westelijke DPO-Leiding
Doel: Verwijderen leidingen en putten locatie Hollands diep
Schaal: A3
Jaar: 2021
Tekenaar: 2
Gecontroleerd: 1
Vrijgegeven: 1
Teller: 1