



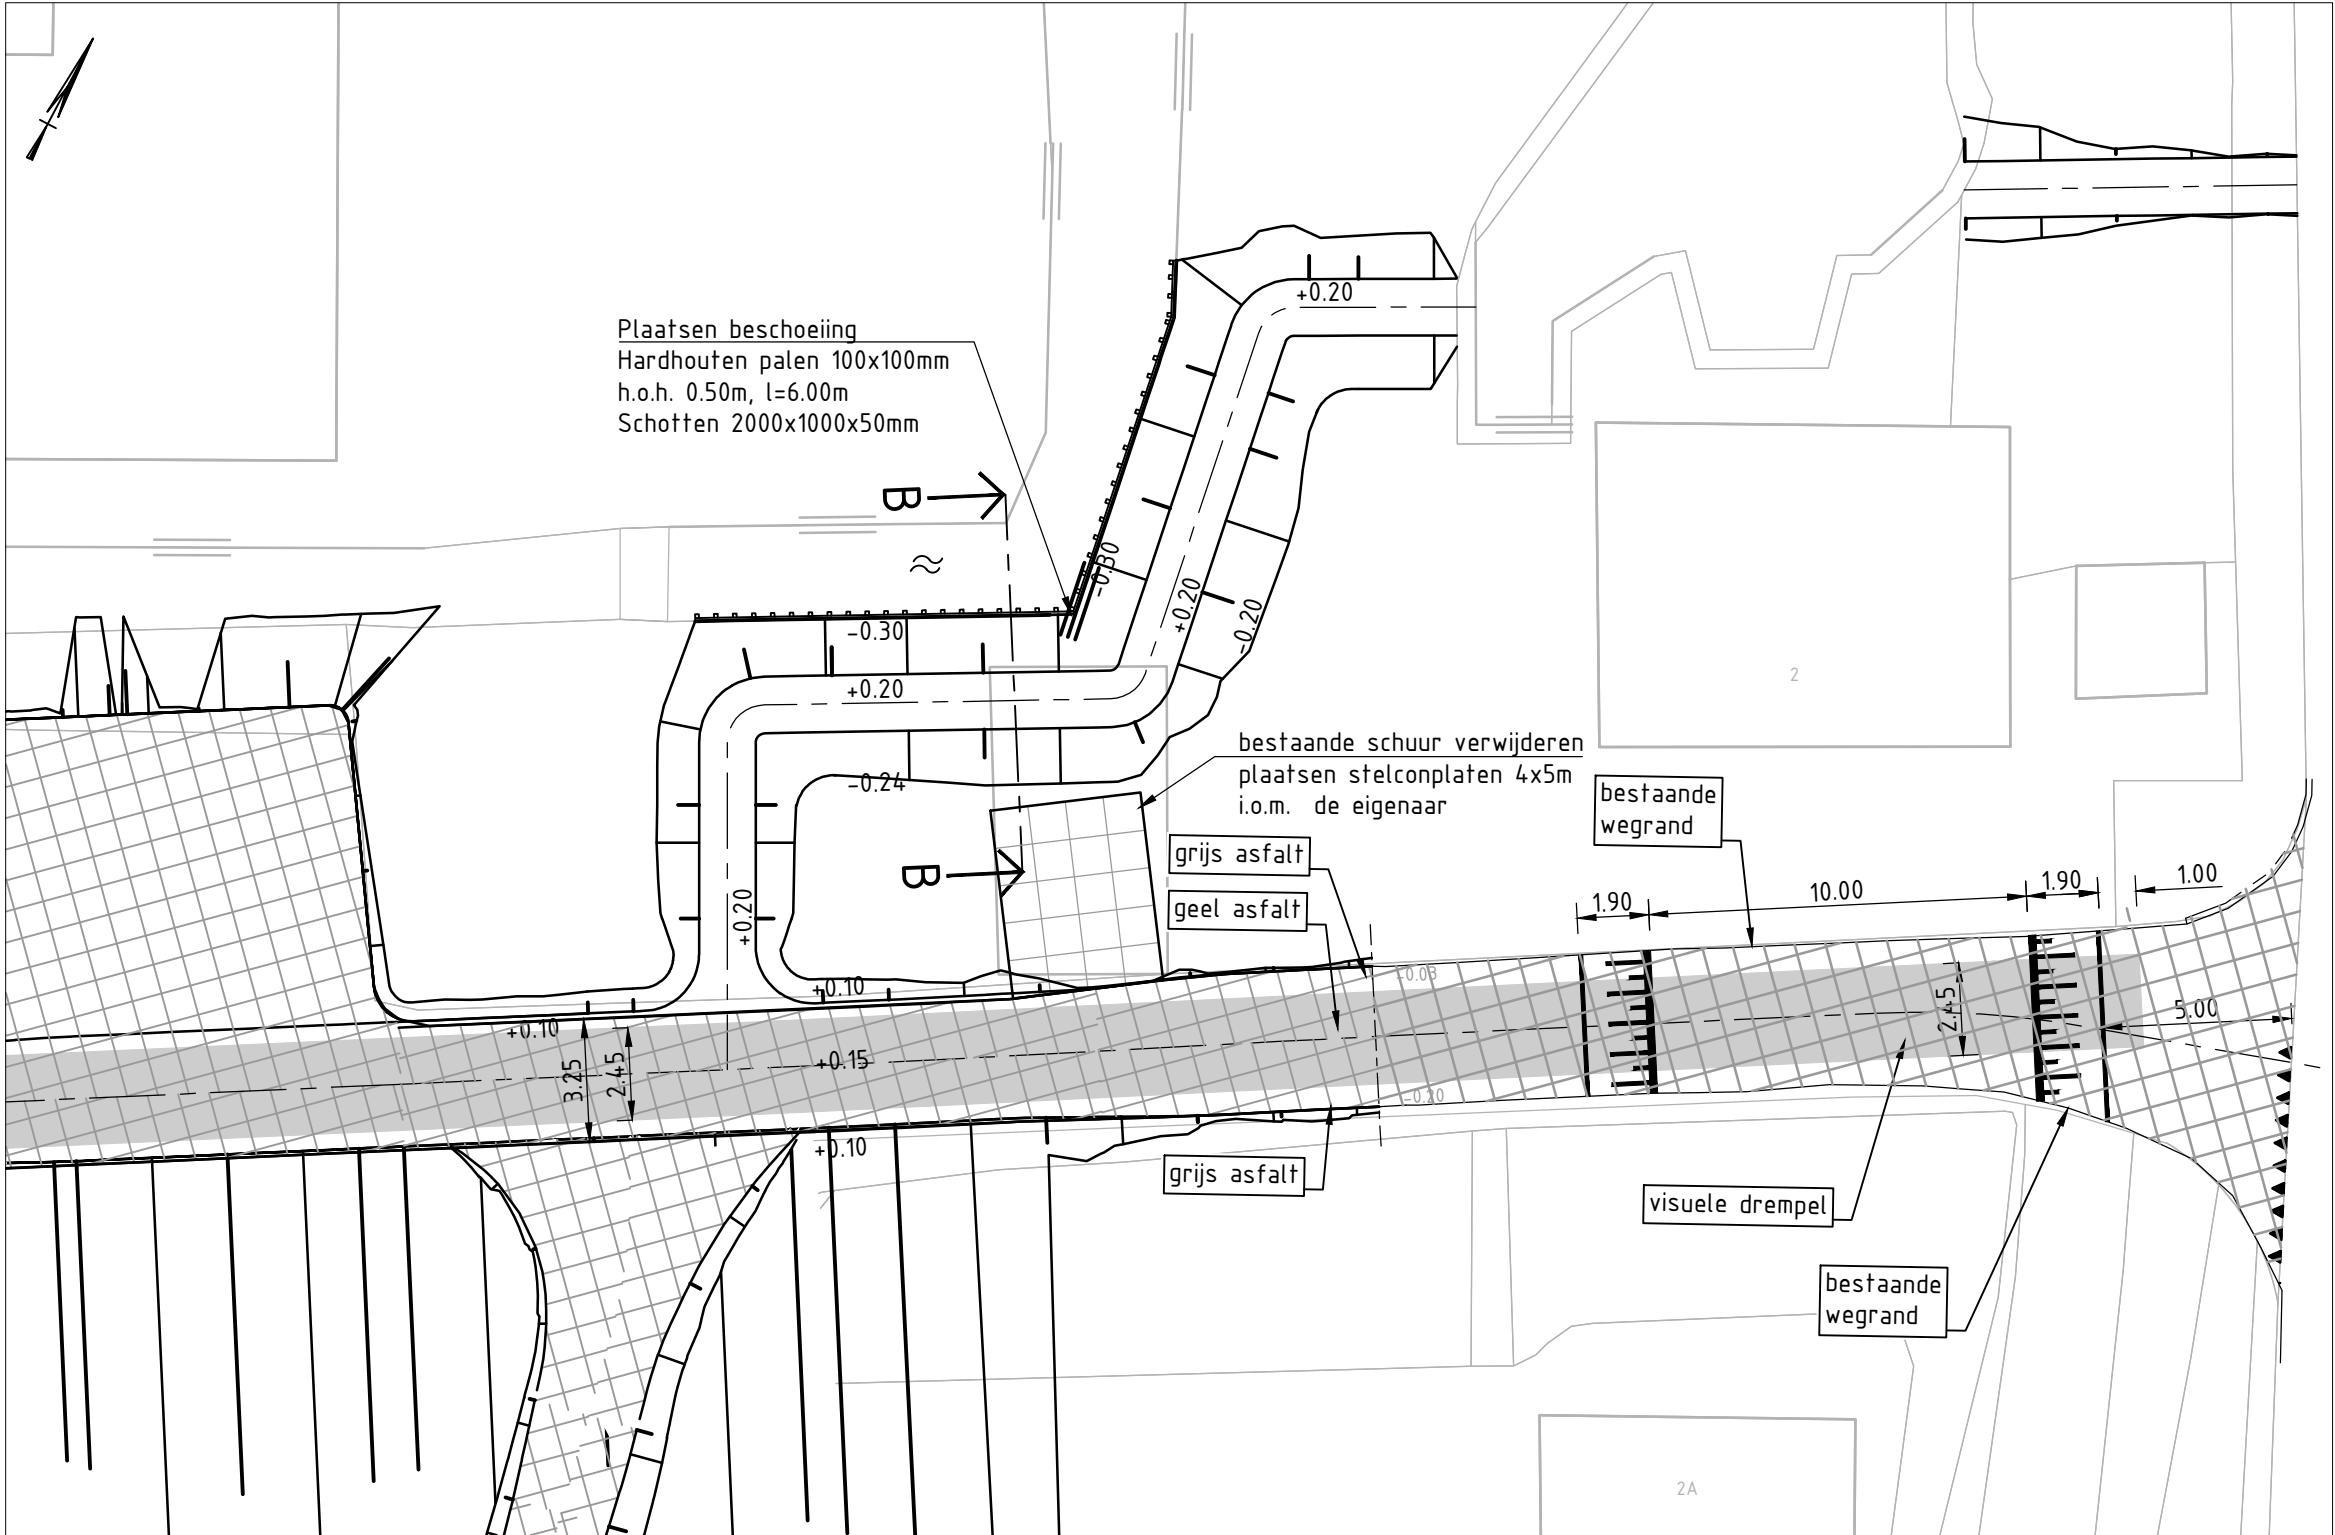

MAATWERKLOCATIE 03b.3_BOVENAANZICHT
SCHAAL 1 : 200

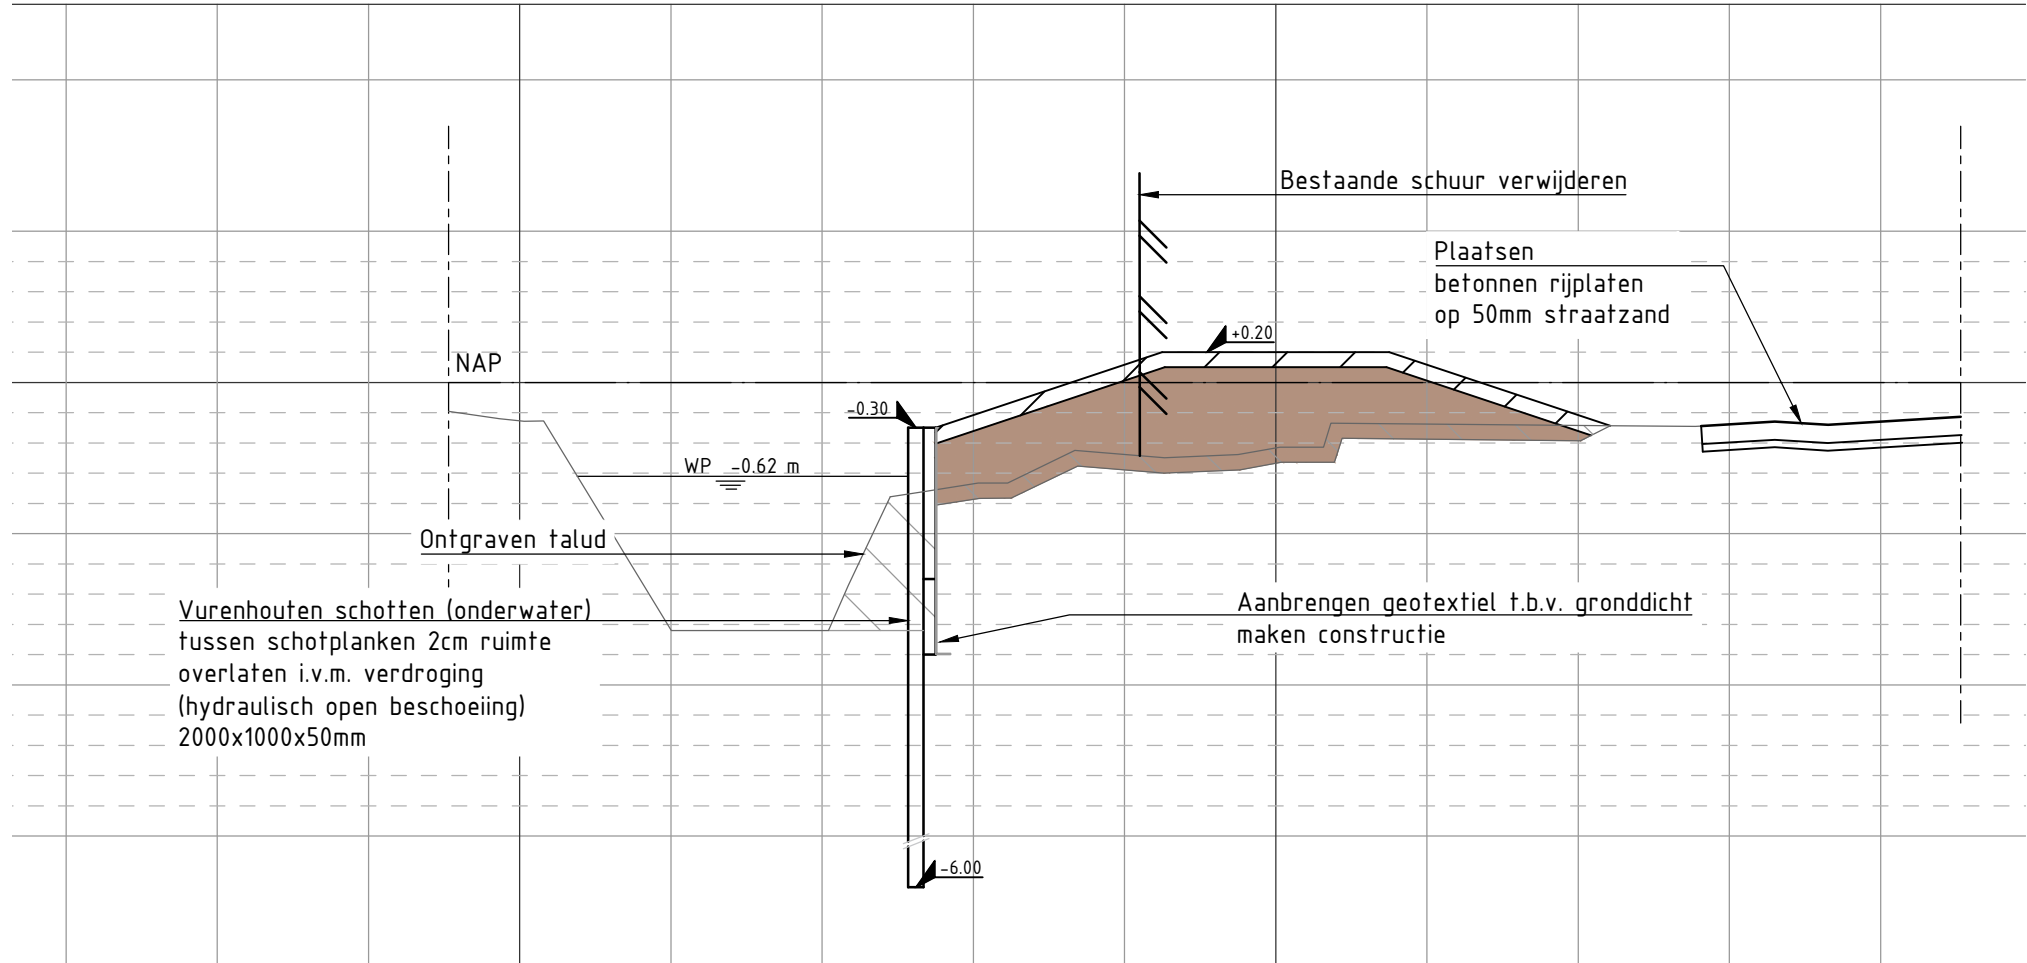


DOORSNEDE B
SCHAAL 1 : 50
Blad 2

LEGENDA

- Aanbrengen 0.10m leeflaag, afwerking n.t.b.
- Aanbrengen half verharding, gralux 0/10mm
- Aanbrengen grondlichaam E1 h=0.55m
- Ontgraven 0.15m leeflaag

Opmerkingen:
-Maten in meter tenzij anders aangegeven
-Hoogtematen in meter t.o.v. NAP

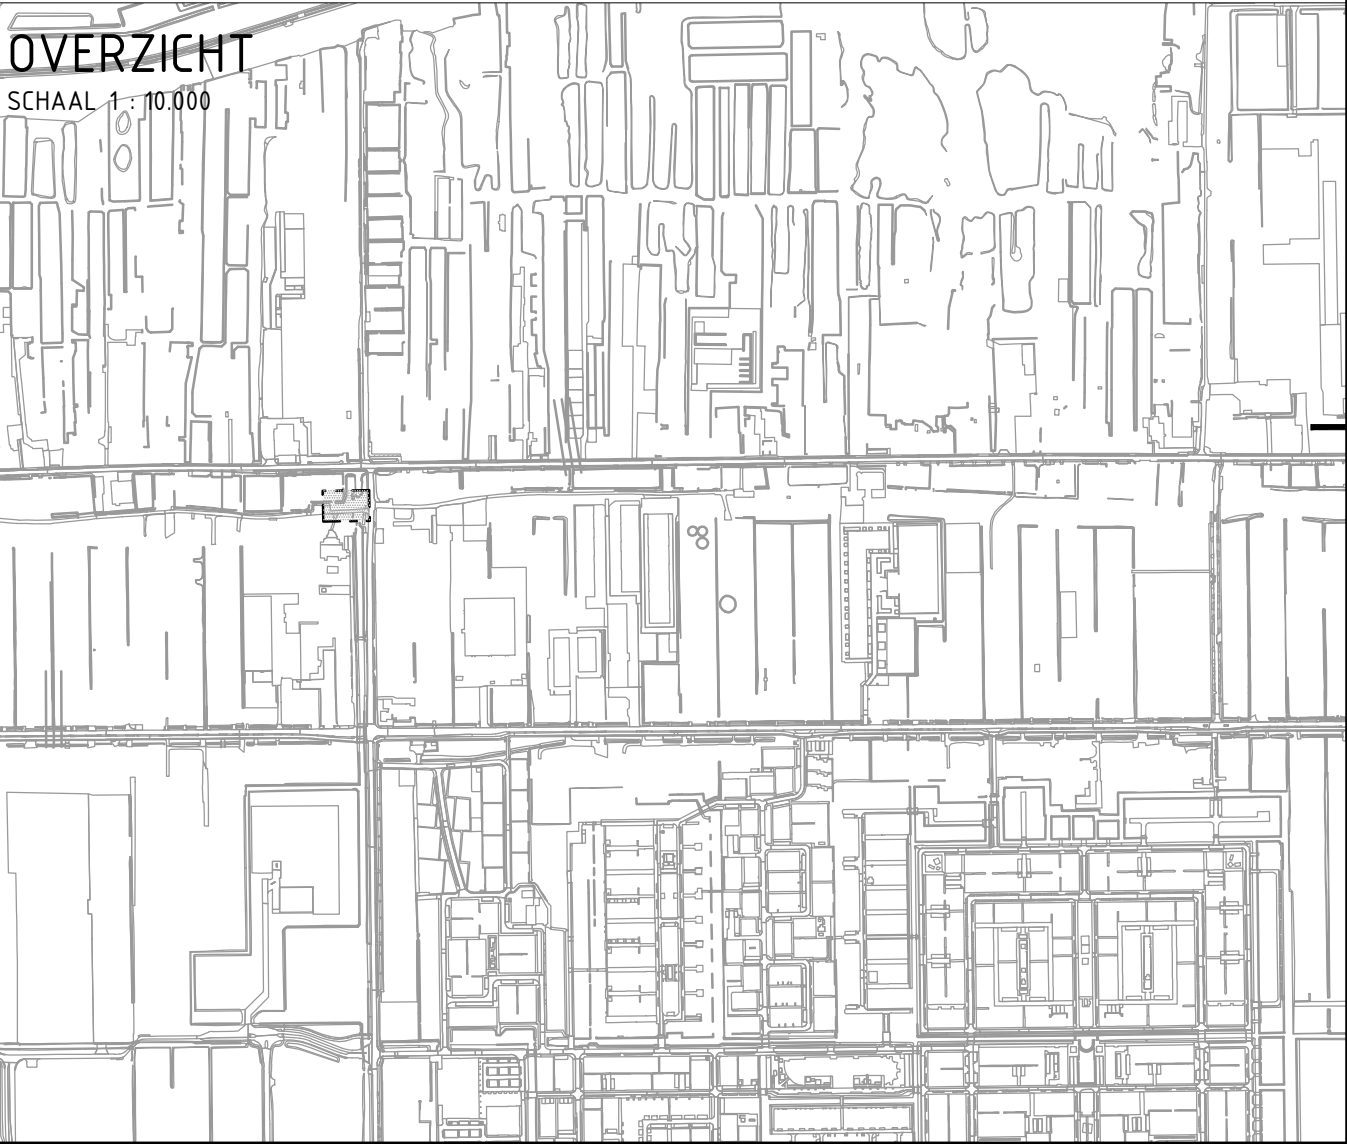

Gewijzigd	Datum	Omschrijving
E		
D		
C		
B		
A		

Fugro NL Land B.V.		Zekeringstraat 41A				Hoogheemraadschap van			
Kantoor Amsterdam		Postbus 20655				Rijnland			
020-6510800		1001 NR Amsterdam							
Opdrachtgever		Hoogheemraadschap van Rijnland				Status	definitief	Fase	DO
Project		Kadeverbetering Aalsmeer				Behoort bij			
						Schaal 1:200 / 1:50			
						Datum 05-03-2021			
						Gefekend m.verbruggen			
Onderwerp		Maatwerklocaties Maatwerklocatie 03b.3_Gemaal				Controle E. Loots			
						Formaat A1		Wijziging 0.1	
						Projectnr. 1269-158141			
						Tekeningnr. 1269-158141_M_GH-03b.3			
						Bladnr. 01		van 01	