




FOTO 1



FOTO 2

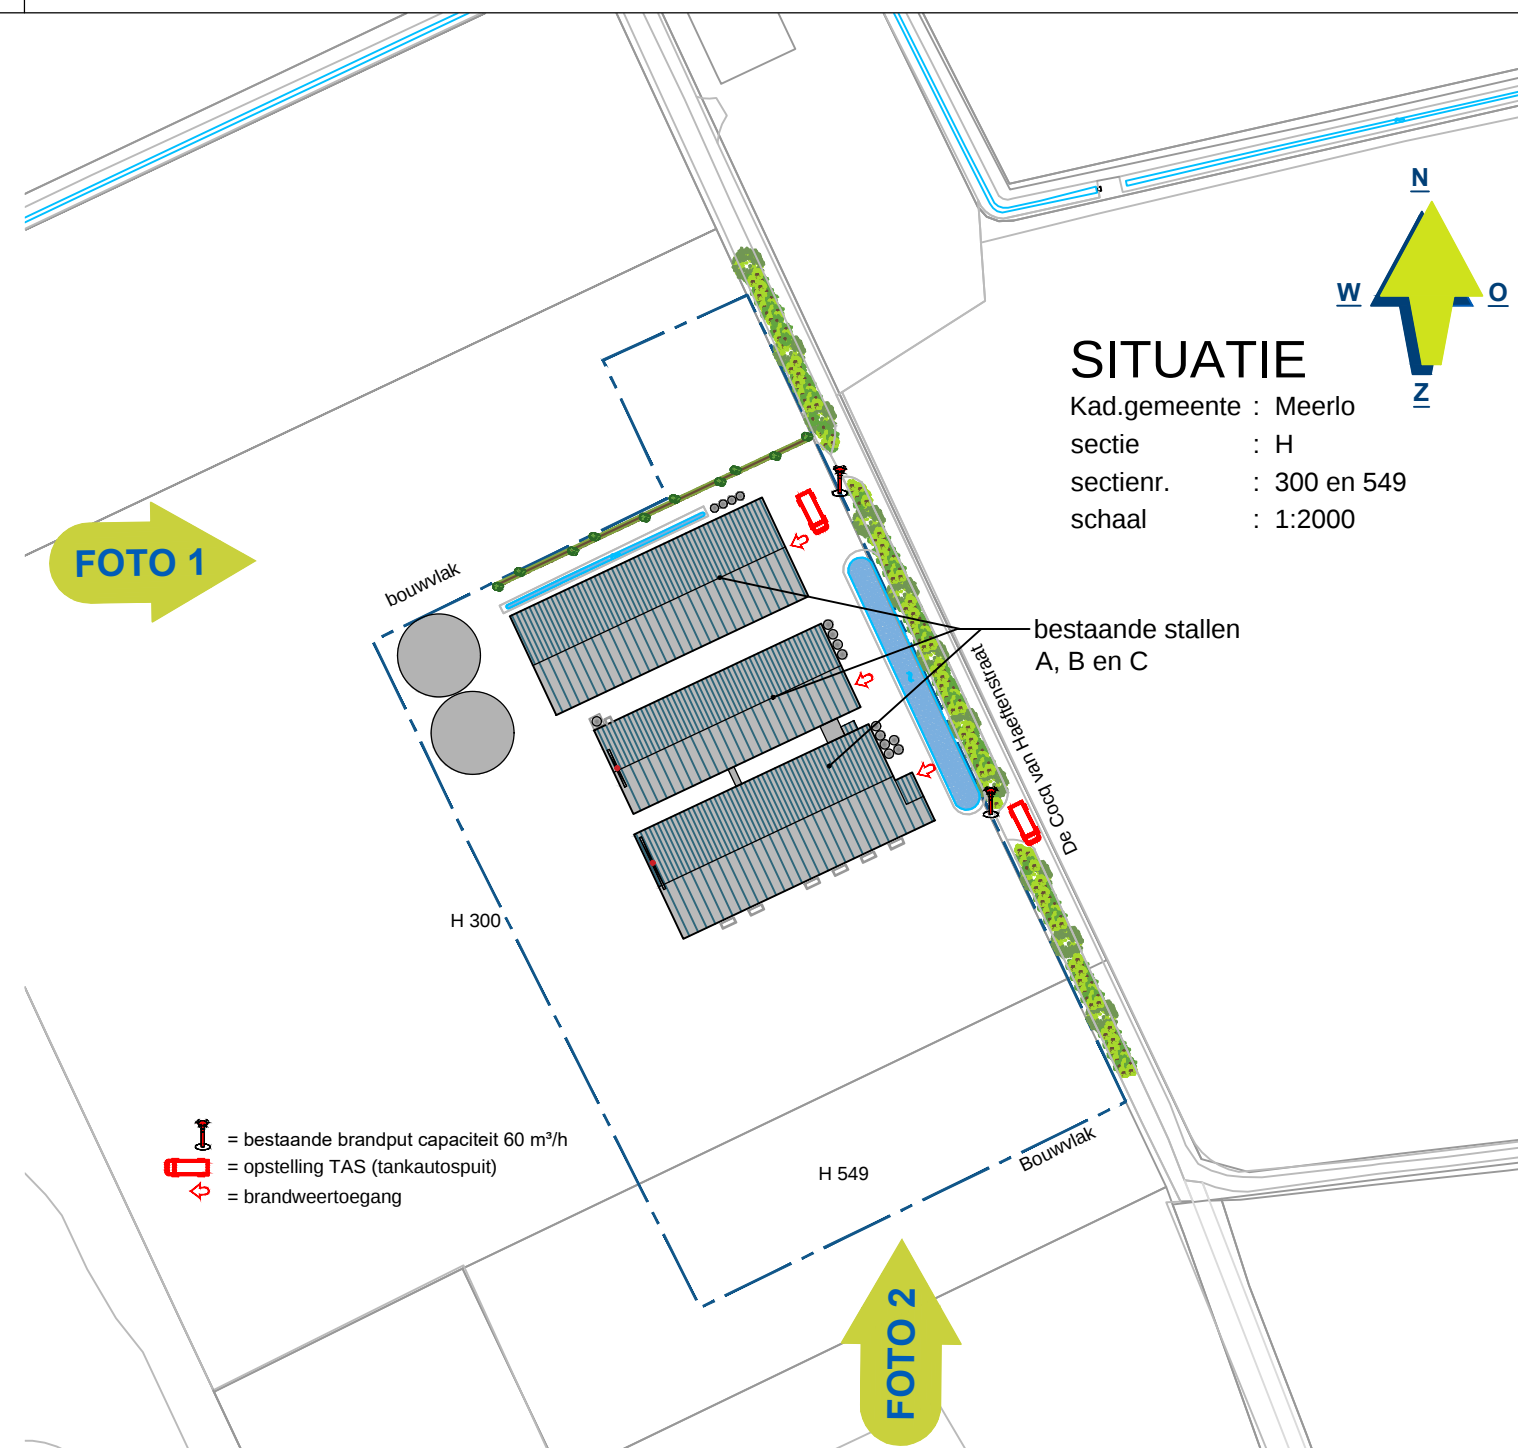

OPDRACHTGEVER : **Maatschap Cornelissen - Peelen**
 Veestraat 6, 5864 CD Meerlo

BOUWPLAN : **Uitbreiding Varkenshouderij**
 De Cocq van Haeftenstraat 35 te Meerlo

ONDERDEEL : **SIT01**
 Situatie/ foto's bestaand

PROJECTNR/QICSNR :
 18-080 / 5518860

SCHAAL :
 1:2000

DATUM :
 08-05-2020 / TL

arvalis



O N T W E R P & B O U W A D V I E S

Bezoek-/postadres
 Villa Flora
 Sint Jansweg 20d
 5928 RC Venlo
 T. 0478 578257
 I. www.arvalis.nl