
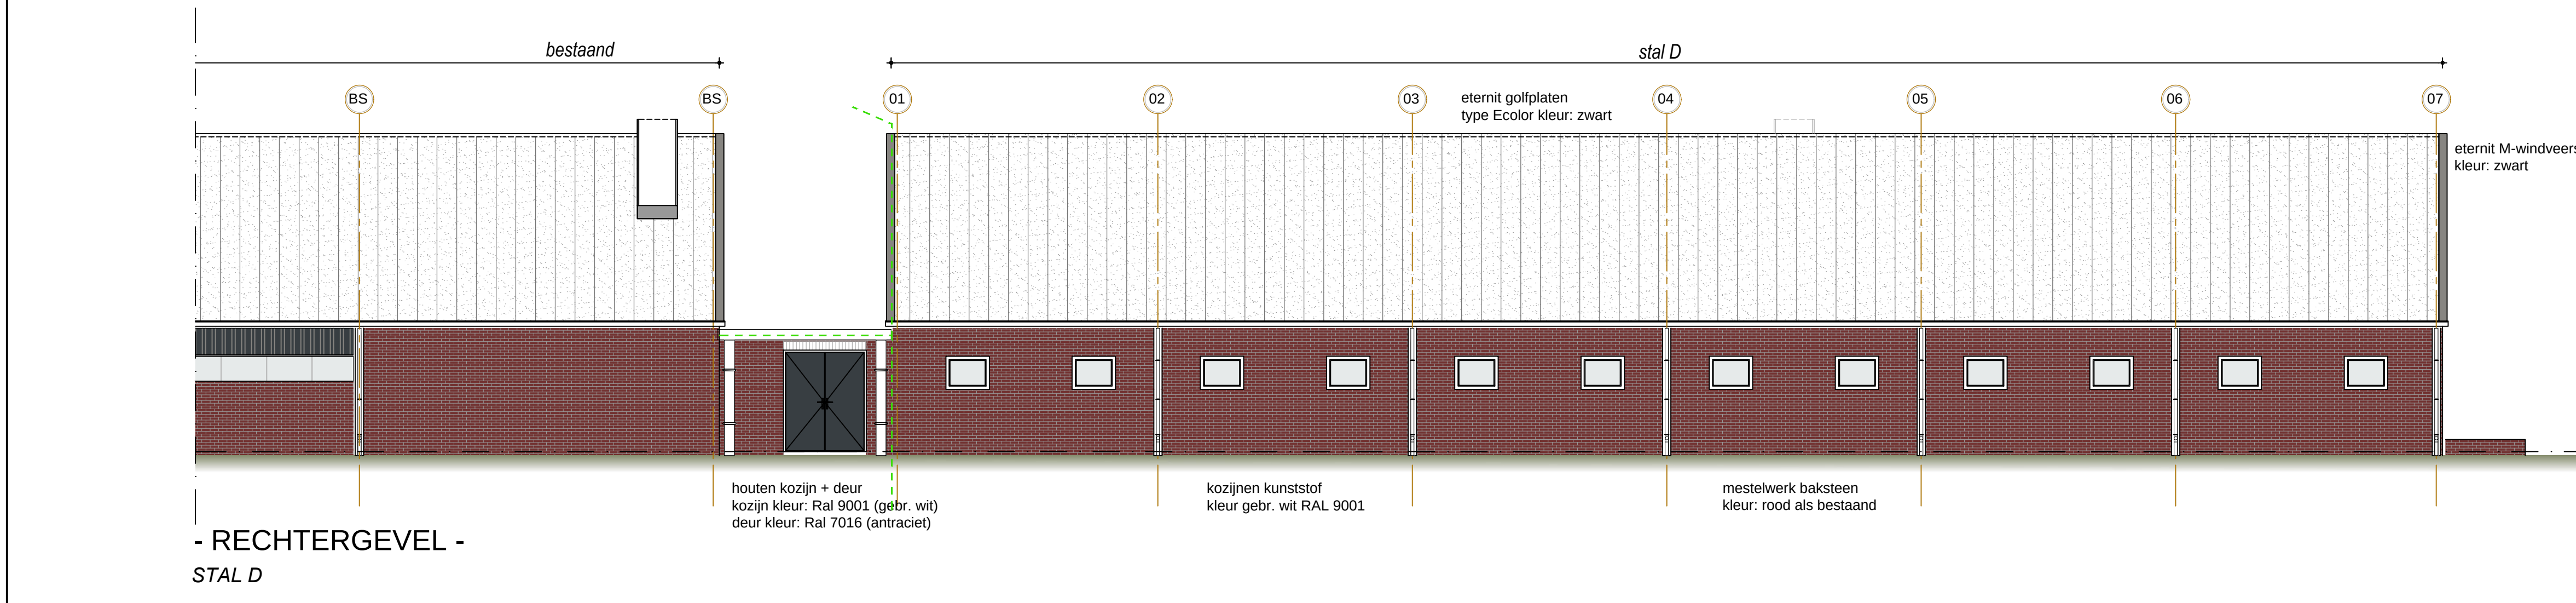
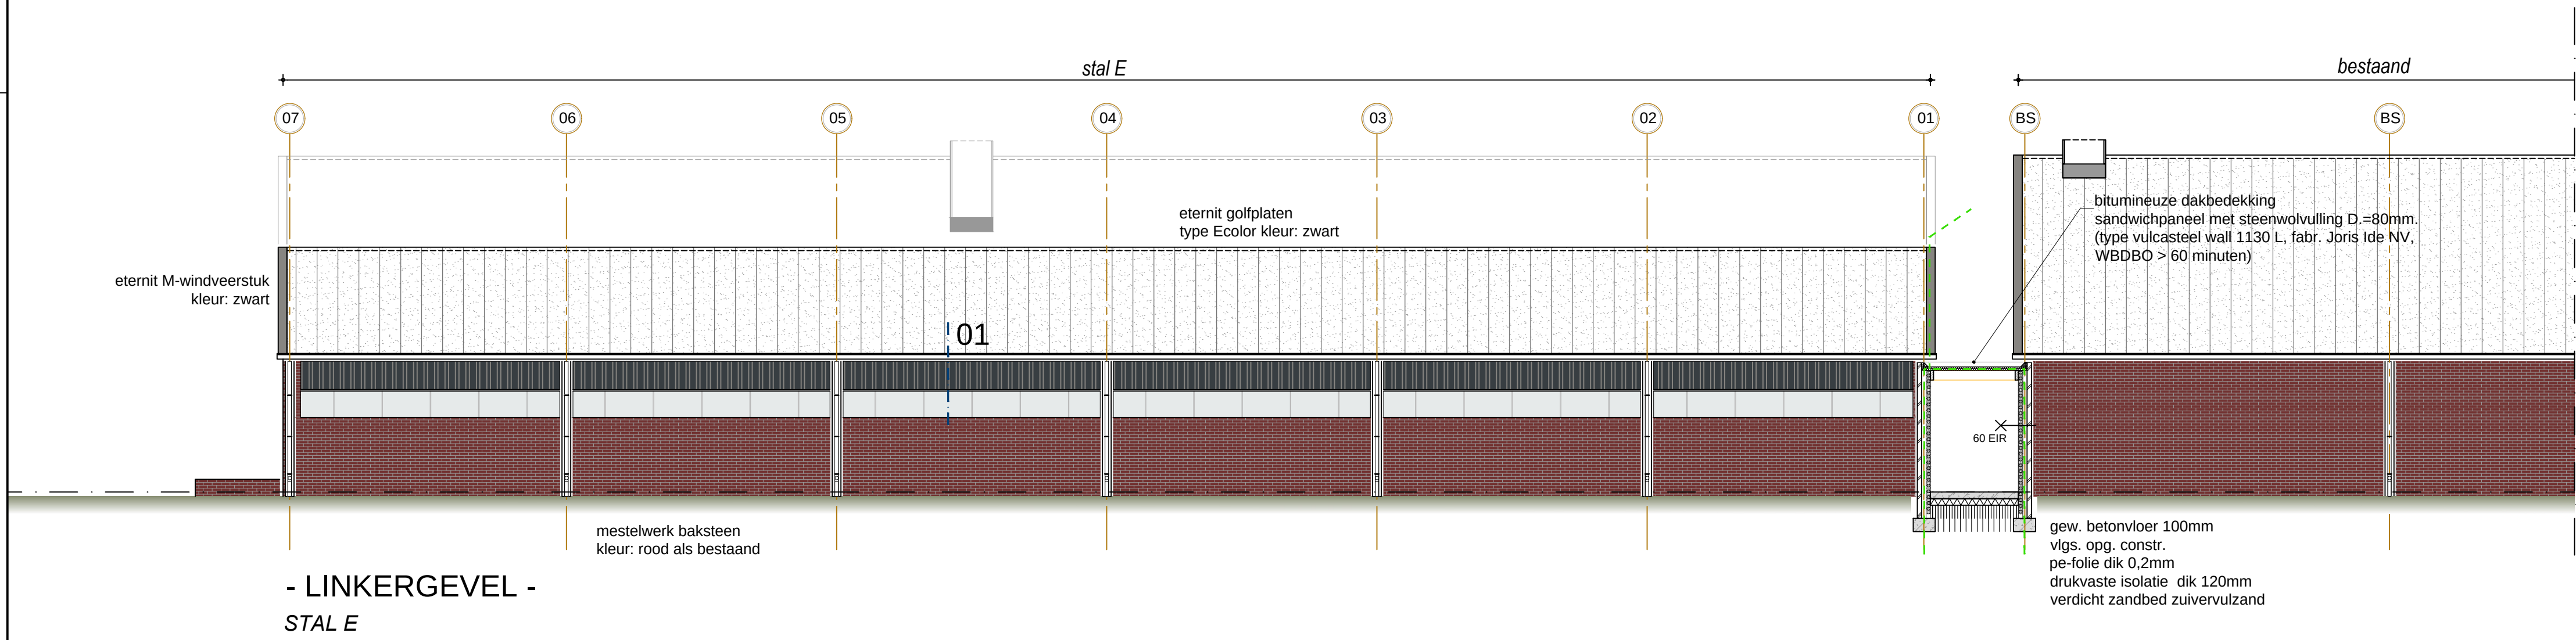
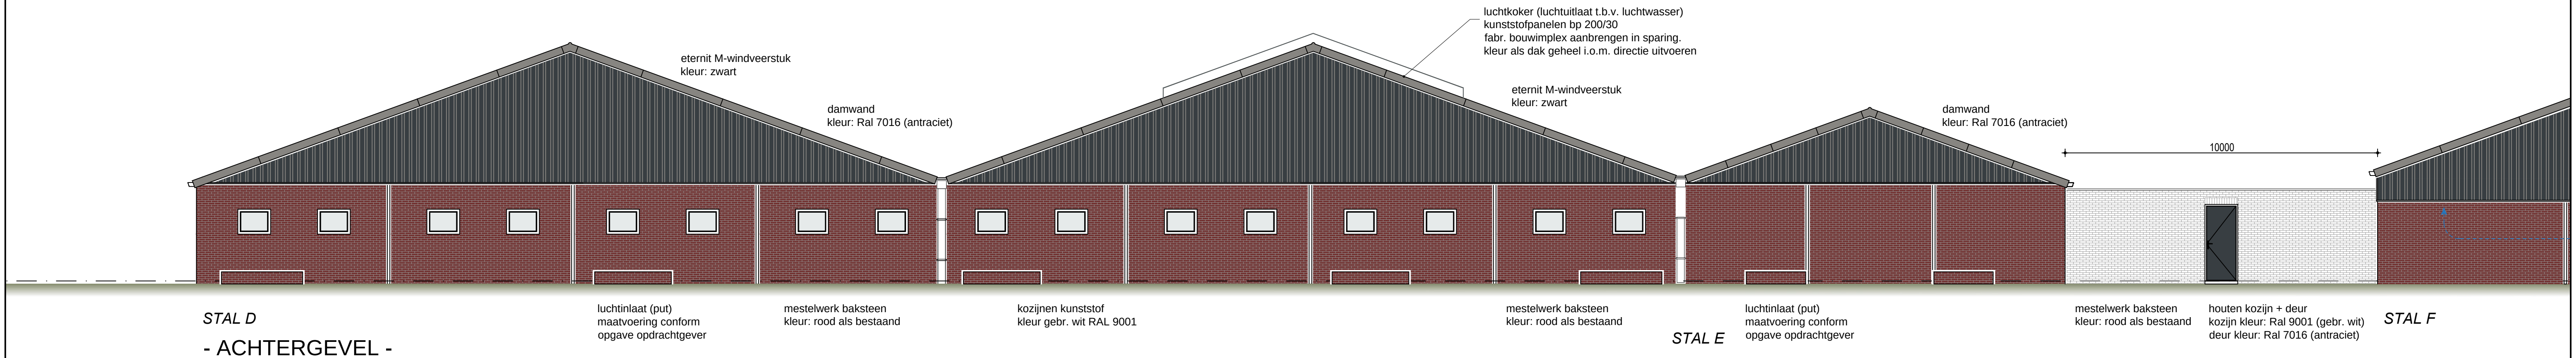


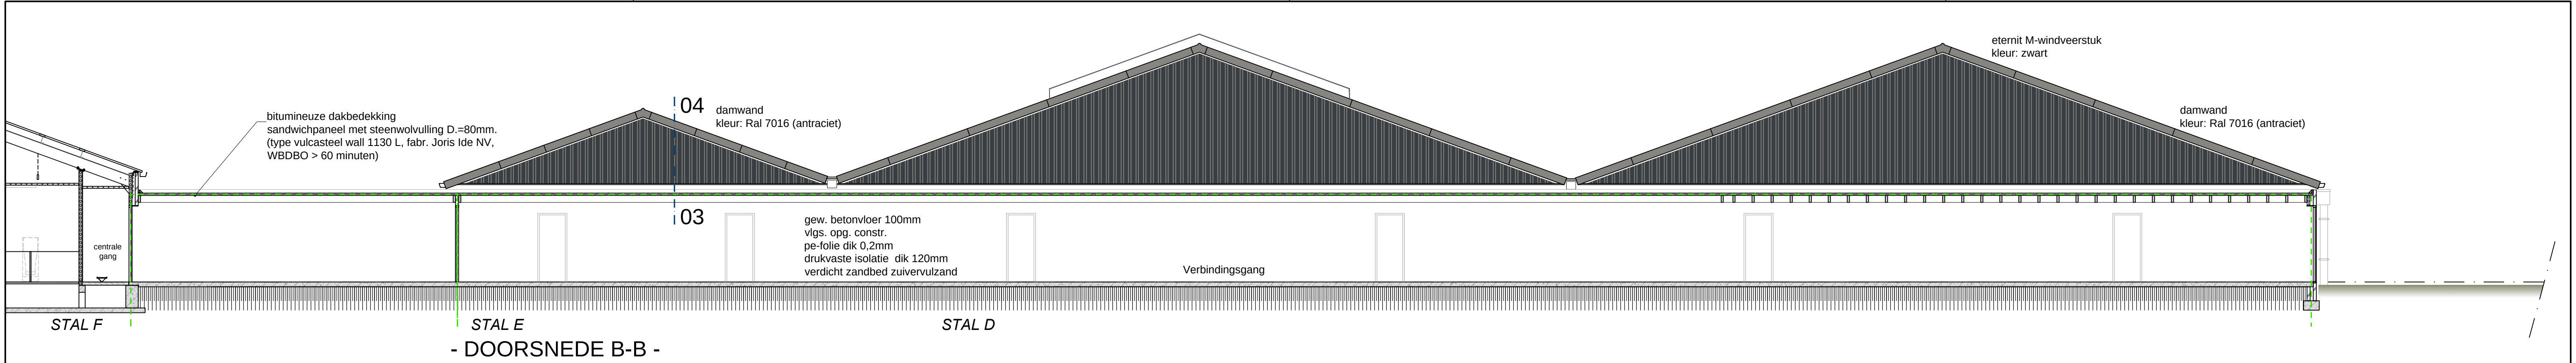

DE GEHELE CONSTRUCTIE UITVOEREN VOLGENS TEKENINGEN EN BEREKENINGEN VAN DE CONSTRUCTEUR
ALLE MATEN IN HET WERK TE CONTROLEREN

DEFINITIEF

OPDRACHTGEVER: **Maatschap Cornelissen - Peelen**
Veestraat 6
5518860 5864 CD Meerlo

TEKENING NO: **18-080 TO2**

BOUWPLAN: **Uitbreiding Varkenshouderij**
De Cocq van Haftenstraat 35 te Meerlo

SCHAAL: **1:100**
FORMAAT: **A1**

ONDERDEEL: **Technisch Ontwerp (Stal D en E)**
Gevels

DATUM GETEKEND: **08-05-2020 / TL**

WIJZ. 1: **07-09-2020 / TL**
WIJZ. 2:
WIJZ. 3:
WIJZ. 4:
WIJZ. 5:

arvalis 
ONTWERP & BOUWADVIES

Bezoek-/postadres
Villa Rode
Sint Jansweg 20d
5928 RC Venlo
T. 0478 378257
www.arvalis.nl