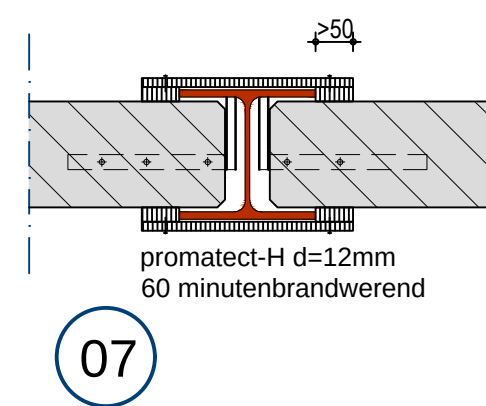
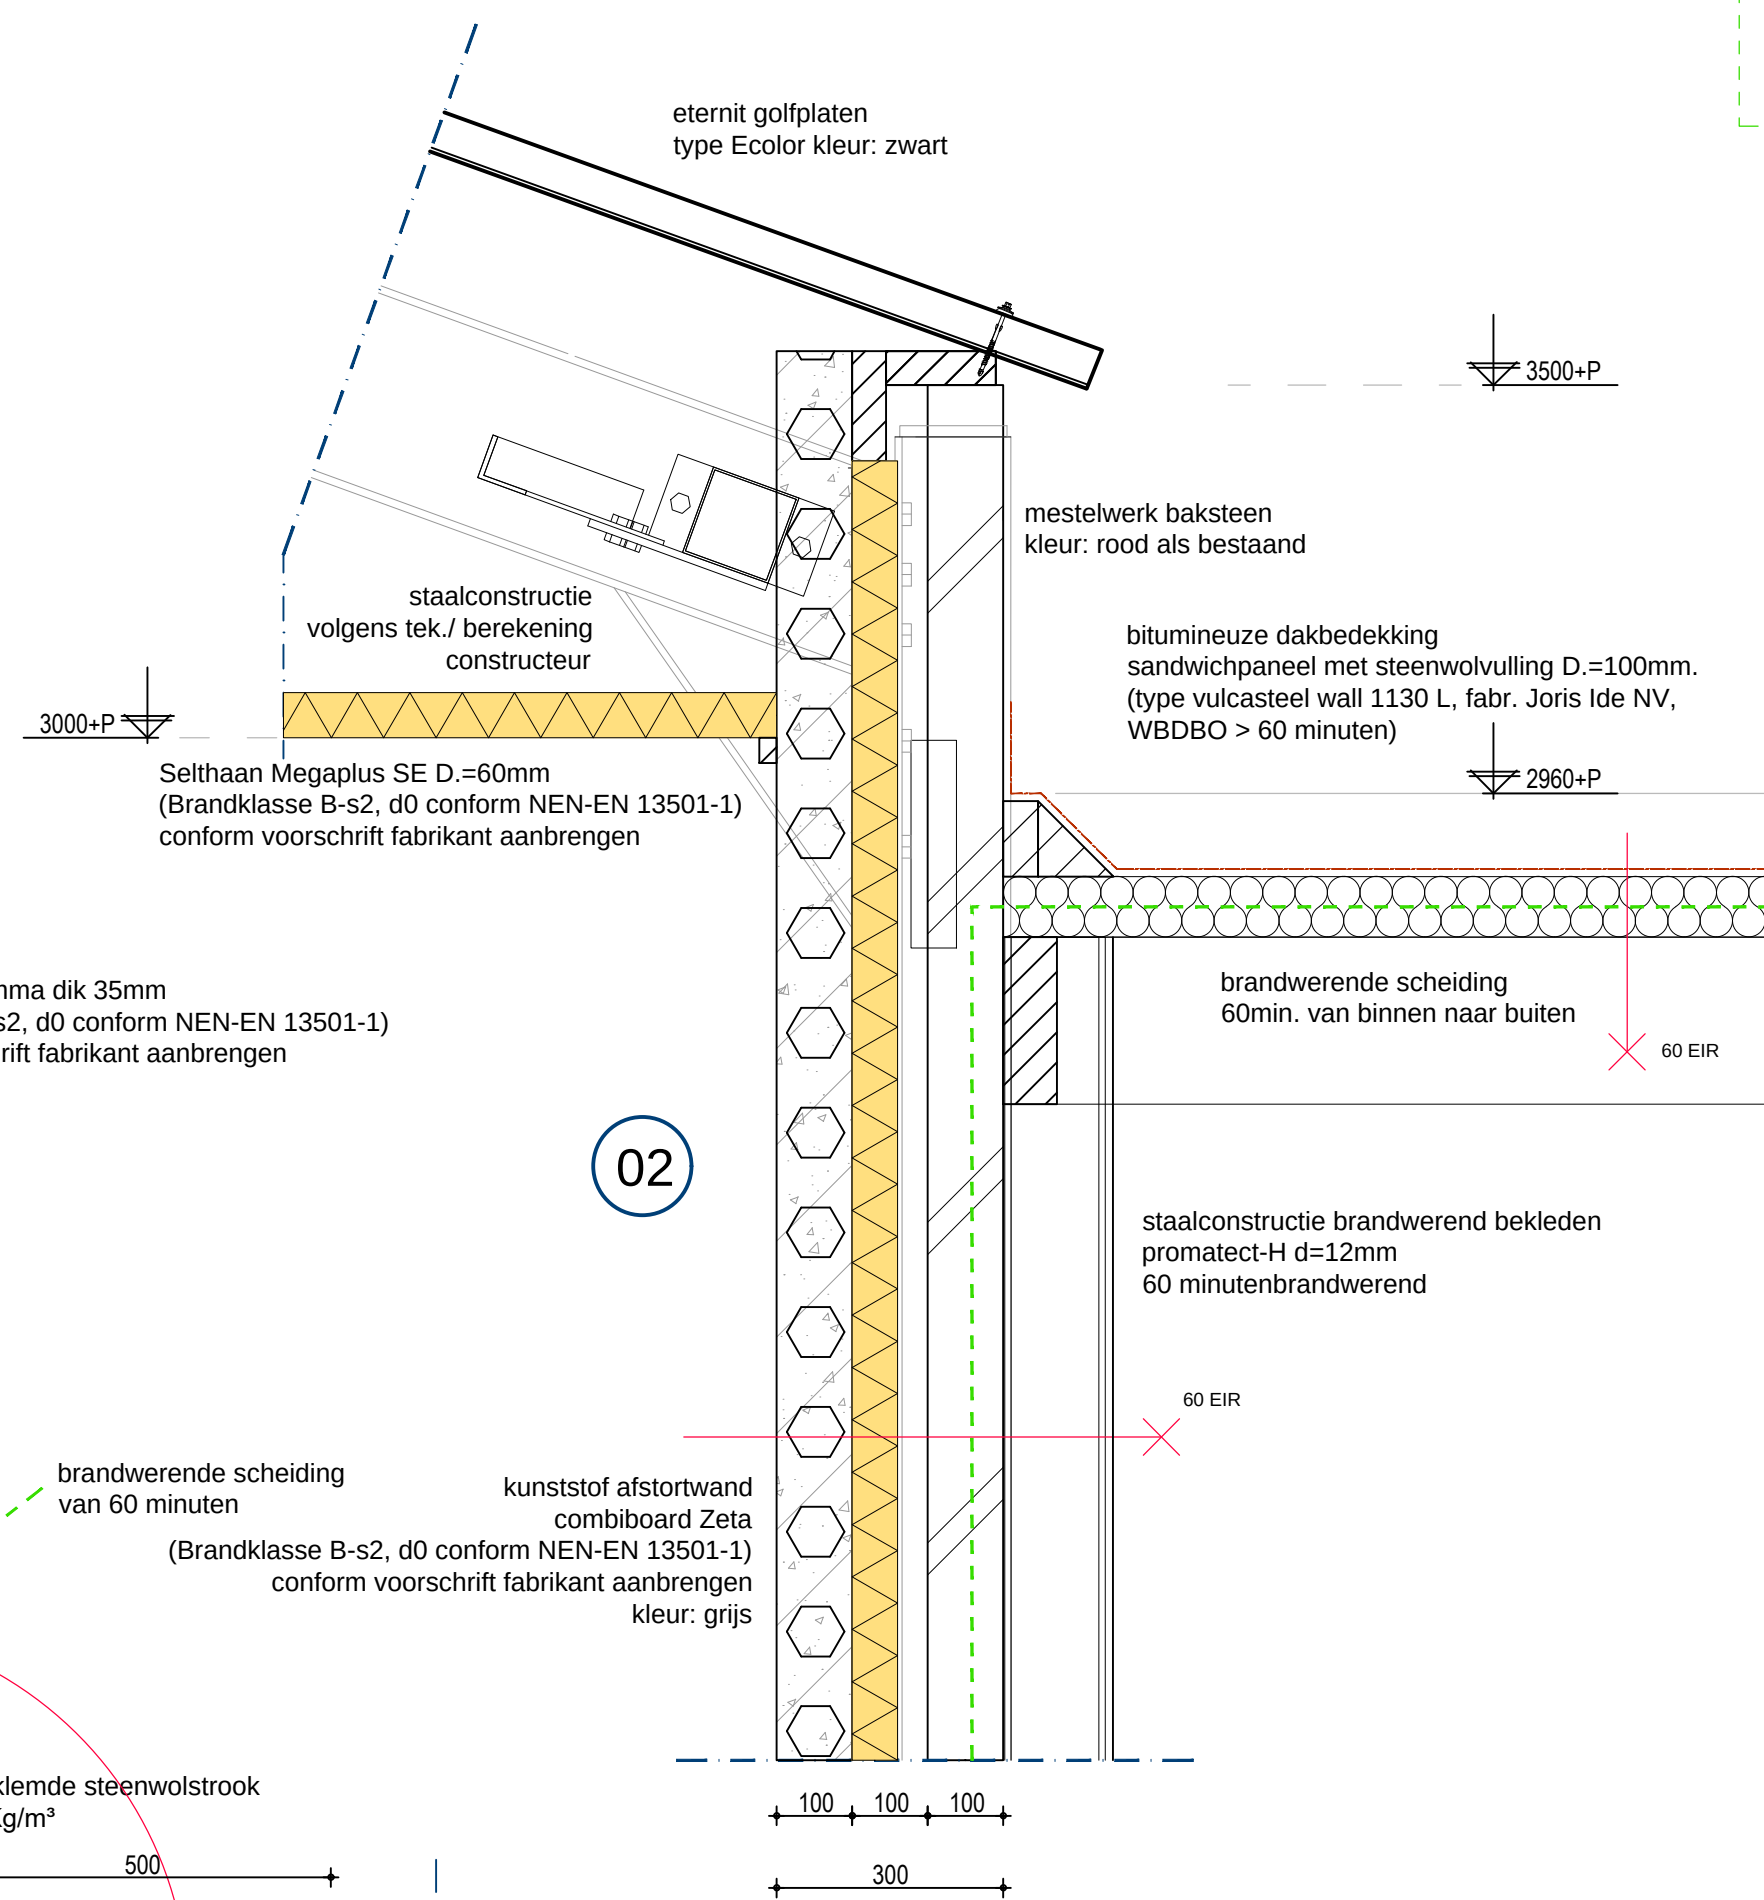


01
stramen

500

eternit M-windveerstuk
kleur: zwart

eternit golfplaten
type Ecolor kleur: zwart

promatect-H d=12mm
60 minutenbrandwerend

stalen gordingen
volgens tek./ berekening
constructeur

plafond

kunststof afstortwand
combiboard Zeta
conform NEN-EN 13501-1
schuif fabrikant aanbrengen
(> 60 minuten) kleur: grijs

Selthaan Megaplus SE D.=60mm
(Brandklasse B-s2, d0 conform NEN-EN 13501-1)
conform voorschrift fabrikant aanbrengen

damwand
kleur: Ral 7016
(antraciet)


men brandwerend bekleden
promatect-H d=12mm
60 minutenbrandwerend
(zie detail 05)

combiboard Gamma dik 35mm
(Brandklasse B-s2, d0 conform NEN-EN 13501-1)
conform voorschrift fabrikant aanbrengen
kleur: grijs

60 EIR

04

100 150

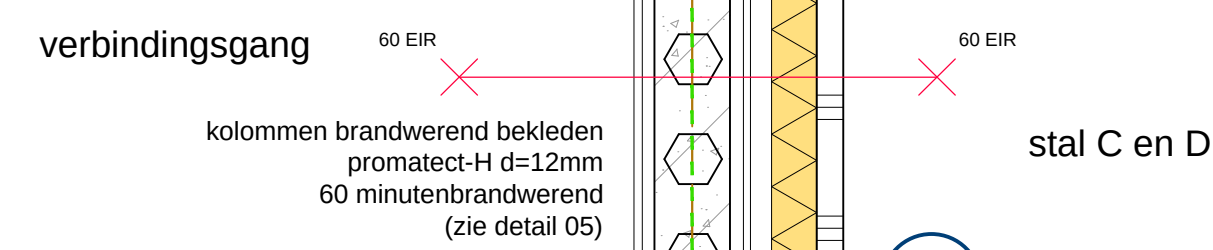

06

arvalis 

ONTWERP & BOUWADVIES

Bezoek-/postadres
Villa Flora
Sint Jansweg 20d
5928 RC Venlo
T. 0478 578257
www.arvalis.nl