


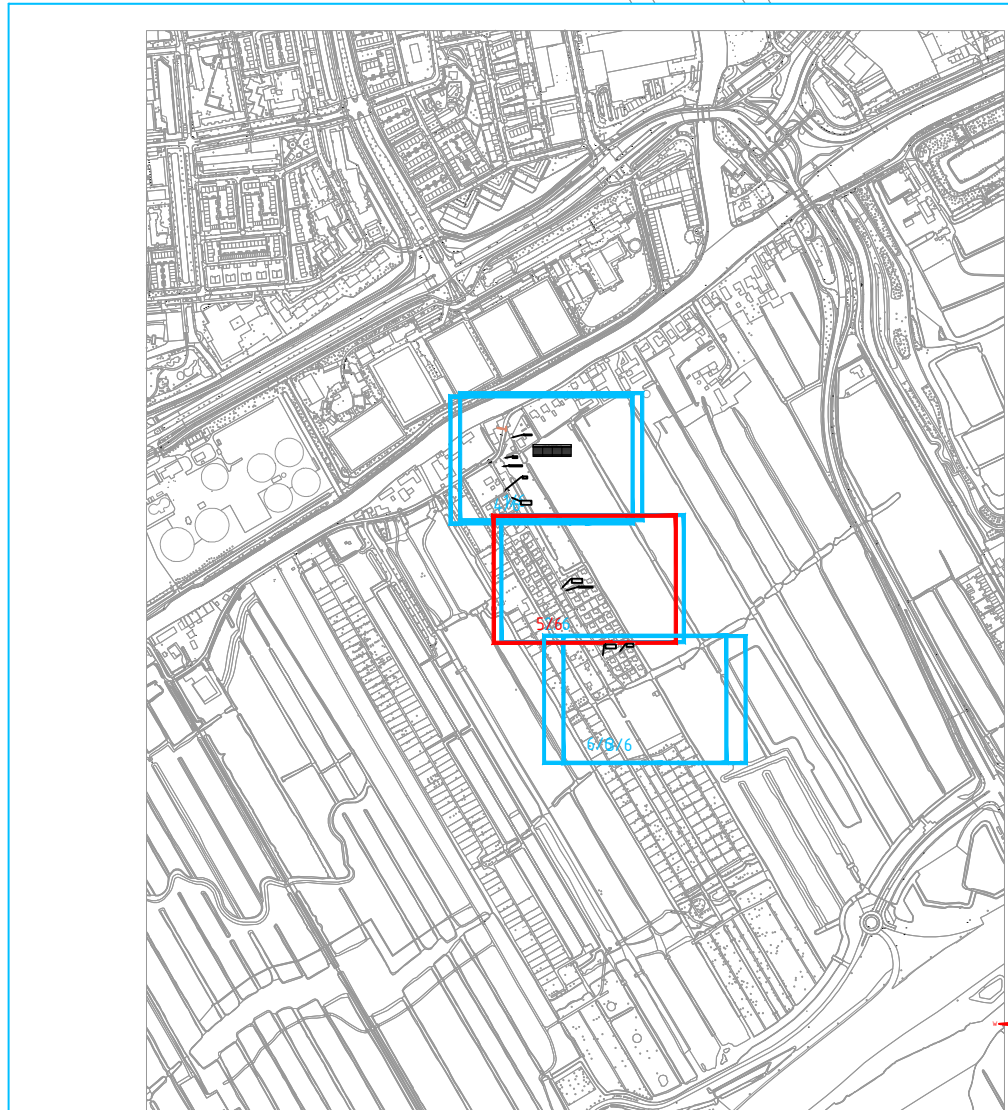

BV.Z20/1615073 12-01-2021



Verklaring E & OV

----- Aarde LS 230V, 400V of 600V= 3kV, 6kV, 10kV of 20kV LS+OV of OV 50kV 150kV 380kV ----- Mantelbuis ----- 10kV-, 50kV-, of 150kV-bed.	LS (NTL/TVV/IBS/TRL) MS (NTL/TVV/IBS/TRL) LS/MS/HS (UTN/BBS/TVL) Mantelbuis/Zinker/Persing/Boring Telecom LS (Bestaand) MS (Bestaand)
--	--

⊥ NTL/NTP Nieuw te leggen/plaatsen ⊥ BBS Buitenbedrijf te stellen ⊥ UTN Uten te nemen ⊥ OTL Om te leggen ⊥ TVV Te vervangen ⊥ NTV Na te verleggen ⊥ TVL Te Verlaten ⊥ IBS In bedrijf te stellen	MS Station MS Station met OV LS kast LS OV kast Mof Kabel op rol Kwelscherm Nutsaansluiting Krimpdp Eindsluiting Bestaande lichtmast Aarde
---	--

Uitbreiden MS+LS net met een compactstation tbv KV aansluitingen Vlietpark (FASE 2)		Beheerkaart :		
		Datum : 12-10-2020		
		Status : Voorbereiding		
		Schaal : 1:500		
		Discipline : E-LS		
	Gemeente: Leiden		Blad nr: 5/6	Formaat: A2
	Get. : Arjan van der Born		Datum: 13-11-2020	
	Wijz. A :	Datum:	Par.:	CS nr: 3130760 Regio: NHZ & Rijnland - IPZ
	Wijz. B :	Datum:	Par.:	
	Wijz. C :	Datum:	Par.:	
	Engineer : Arjan van der Born		Tel. nr : 06-21273935	

Beheerkaart :		
Datum :	12-10-2020	
Status :	Voorbereiding	
Schaal :	1:500	
Discipline :	E-LS	
Blad nr:	5/6	Formaat: A2
CS nr:	3130760	
Regio:	NHZ & Rijnland - IPZ	
Case nr:	0245149	