
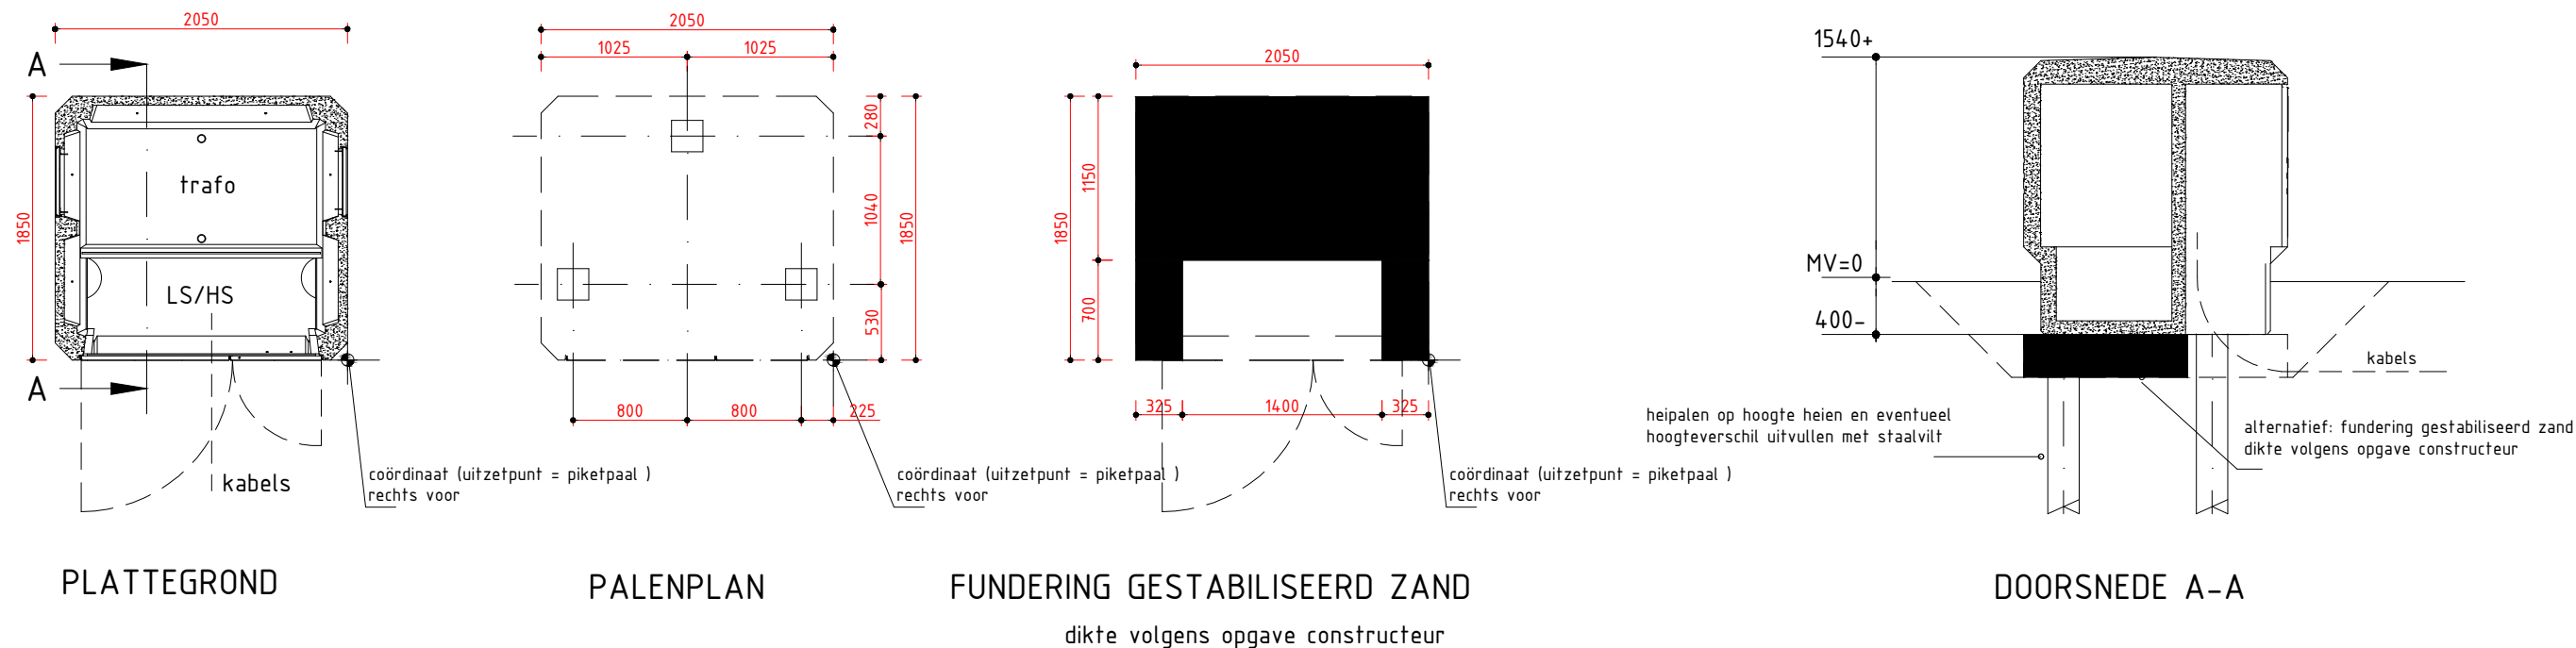


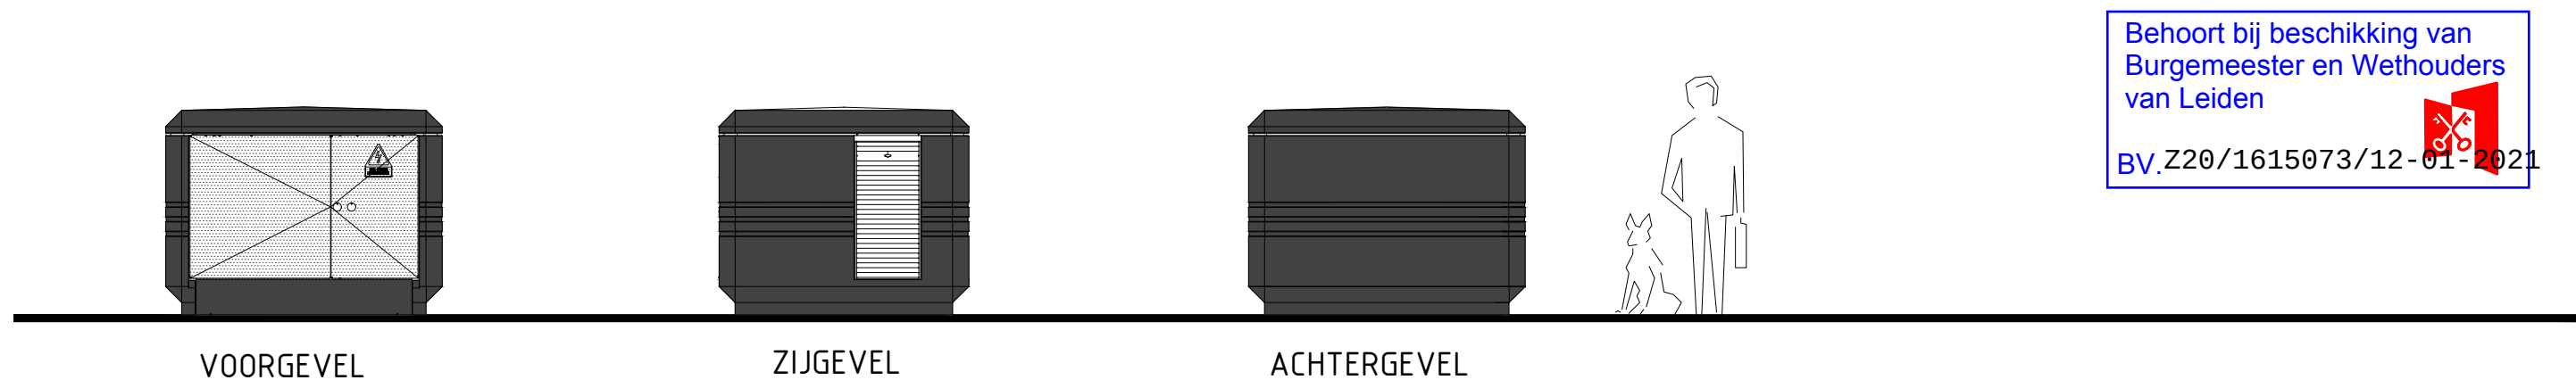

Vlietweg \ Leiden Behuizing nr. 9 024 379 Stationstekening VLIETWEG 64 B NST / Alfen GR2				Beheerkaart :	
				Datum : 12-10-2020	
				Status : Voorbereiding	
				Schaal : N.v.t.	
				Discipline : E-LS/E-MS	
 onderdeel van alliantier	Gemeente: Leiden			Blad nr: 2/2	Formaat: A3
	Get. : Arjan van der Born		Datum: 13-11-2020	CS nr: 3130760	
	Wijz. A :	Datum:	Par.:	Regio: NHZ & Rijnland - IPZ	
	Wijz. B :	Datum:	Par.:	Case nr: 0245149	
	Wijz. C :	Datum:	Par.:		
	Engineer : Arjan van der Born	Tel. nr : 06-21273935			