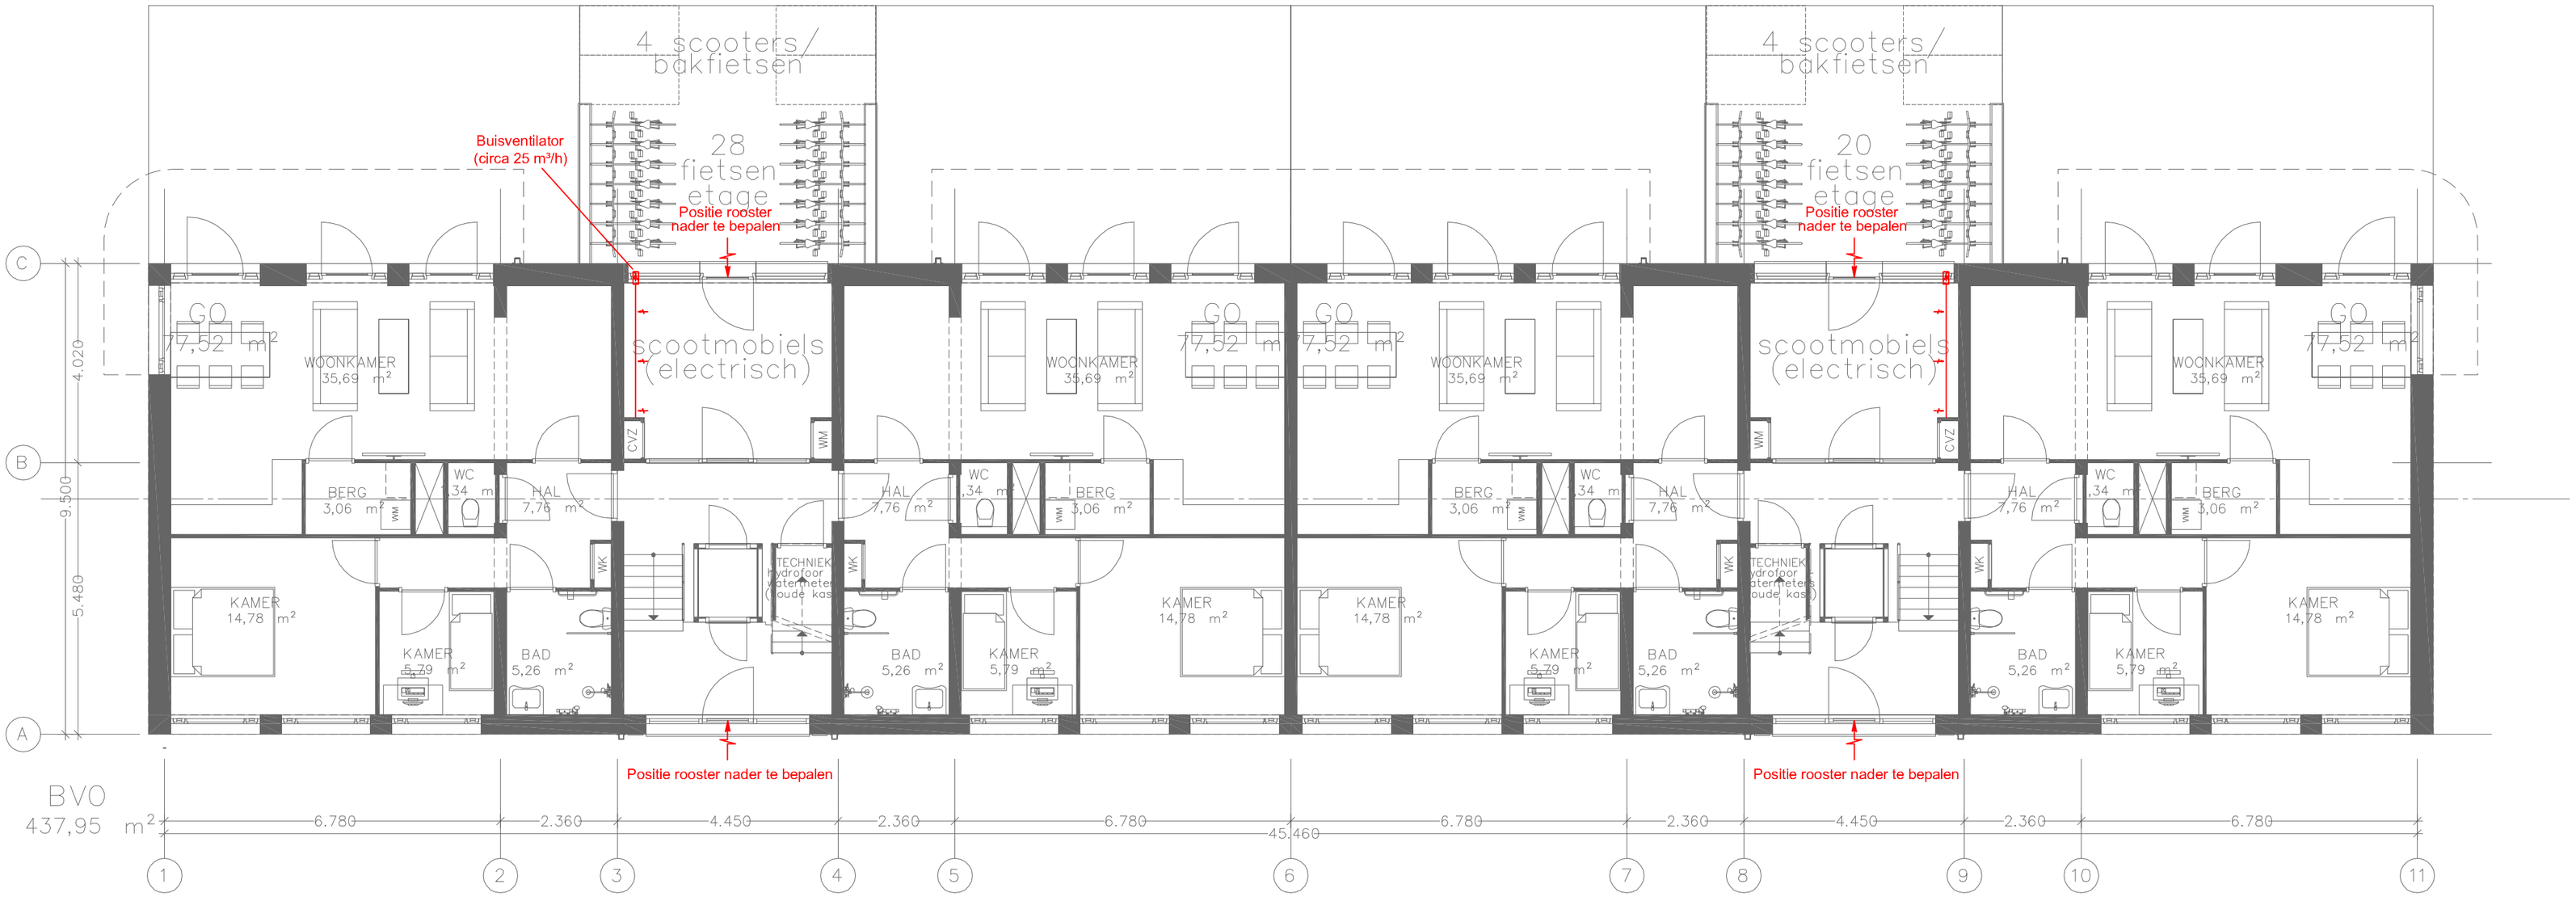

begane grond

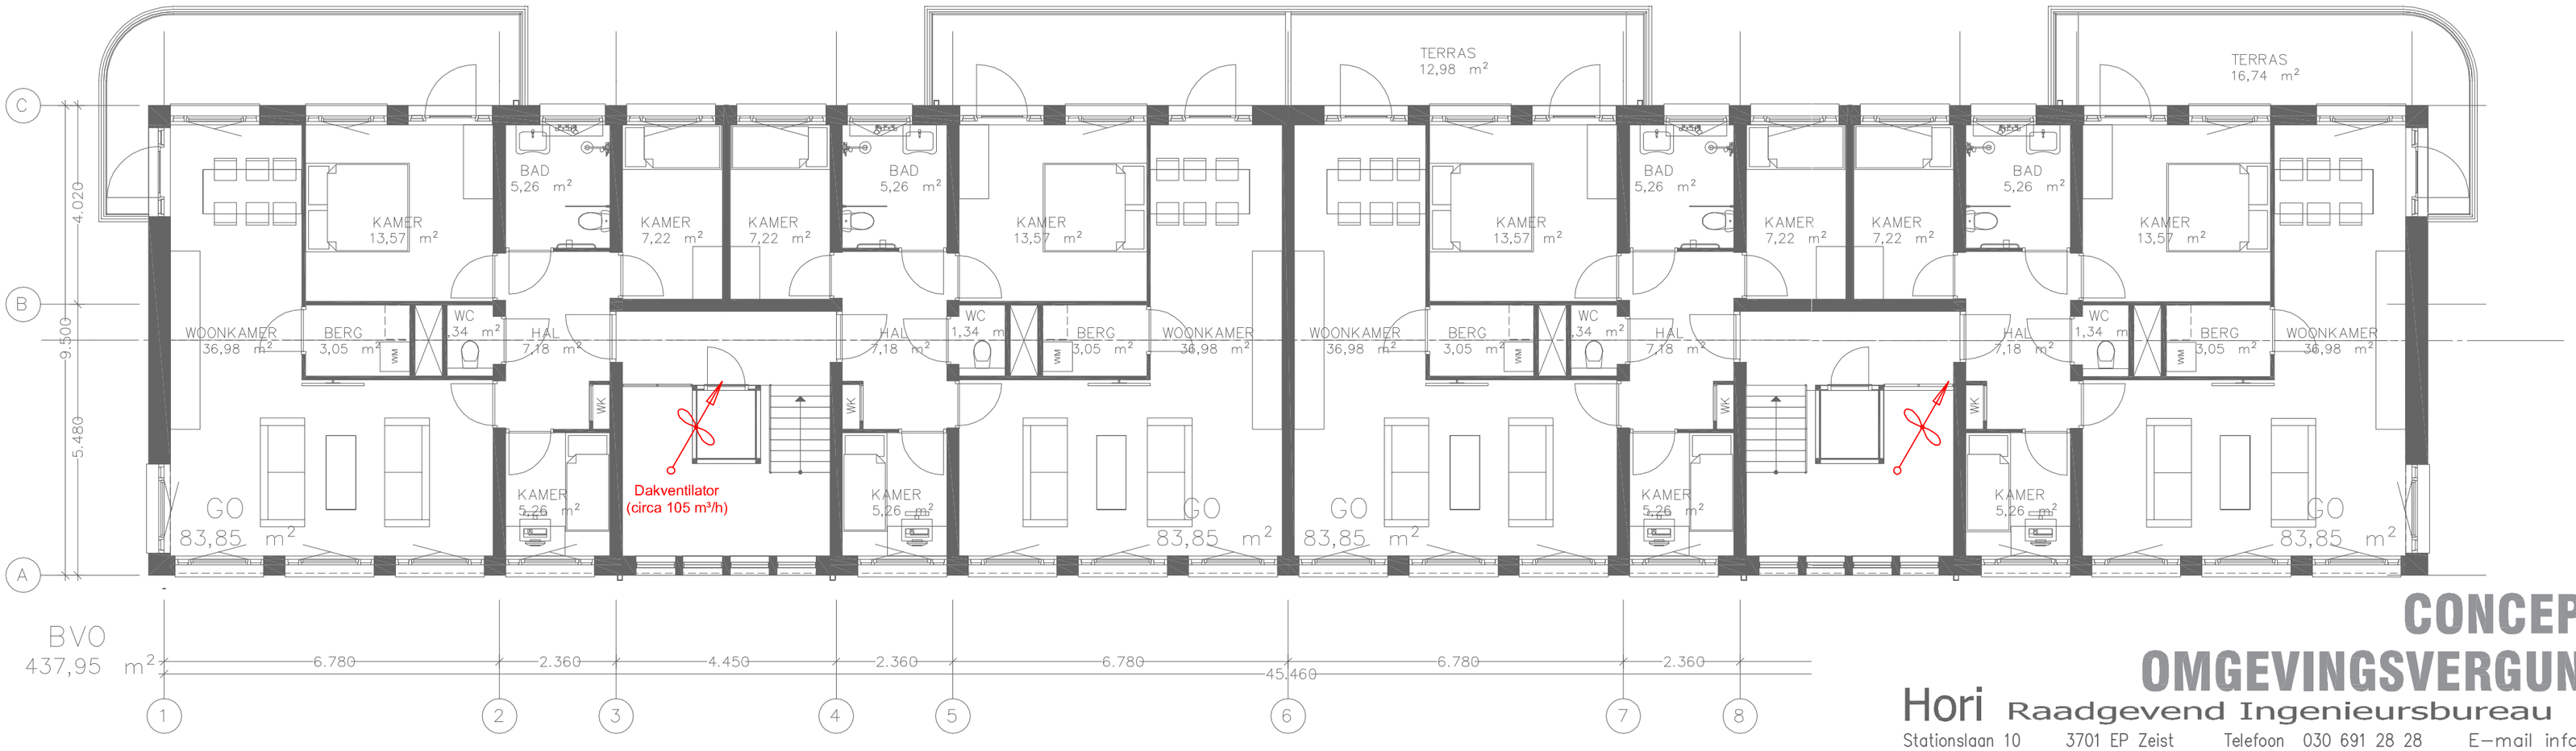

3e verdieping

Systeem C: natuurlijke toevoer en mechanische afvoer

CONCEPT OMGEVINGSVERGUNNING

Hori Raadgevend Ingenieursbureau B.V.
Stationslaan 10 3701 EP Zeist Telefoon 030 691 28 28 E-mail info@hori.nl

Schaal	1:100
Formaat	A2
Getekend	15-01-2021 MC
Gecontroleerd	
Wijziging	Datum

Project	Zuiderhof fase 3 te Rotterdam
Opdrachtgever	Revitalisatie Rotterdam B.V.
Architect	VANWILSUMVANLOON
Omschrijving	Ventilatie gemeenschappelijke verkeersruimten Blok 011
Projectnummer	1150-011
Tek. nr.	AO-W-208

Onderlegger, d.d. 29-07-2020