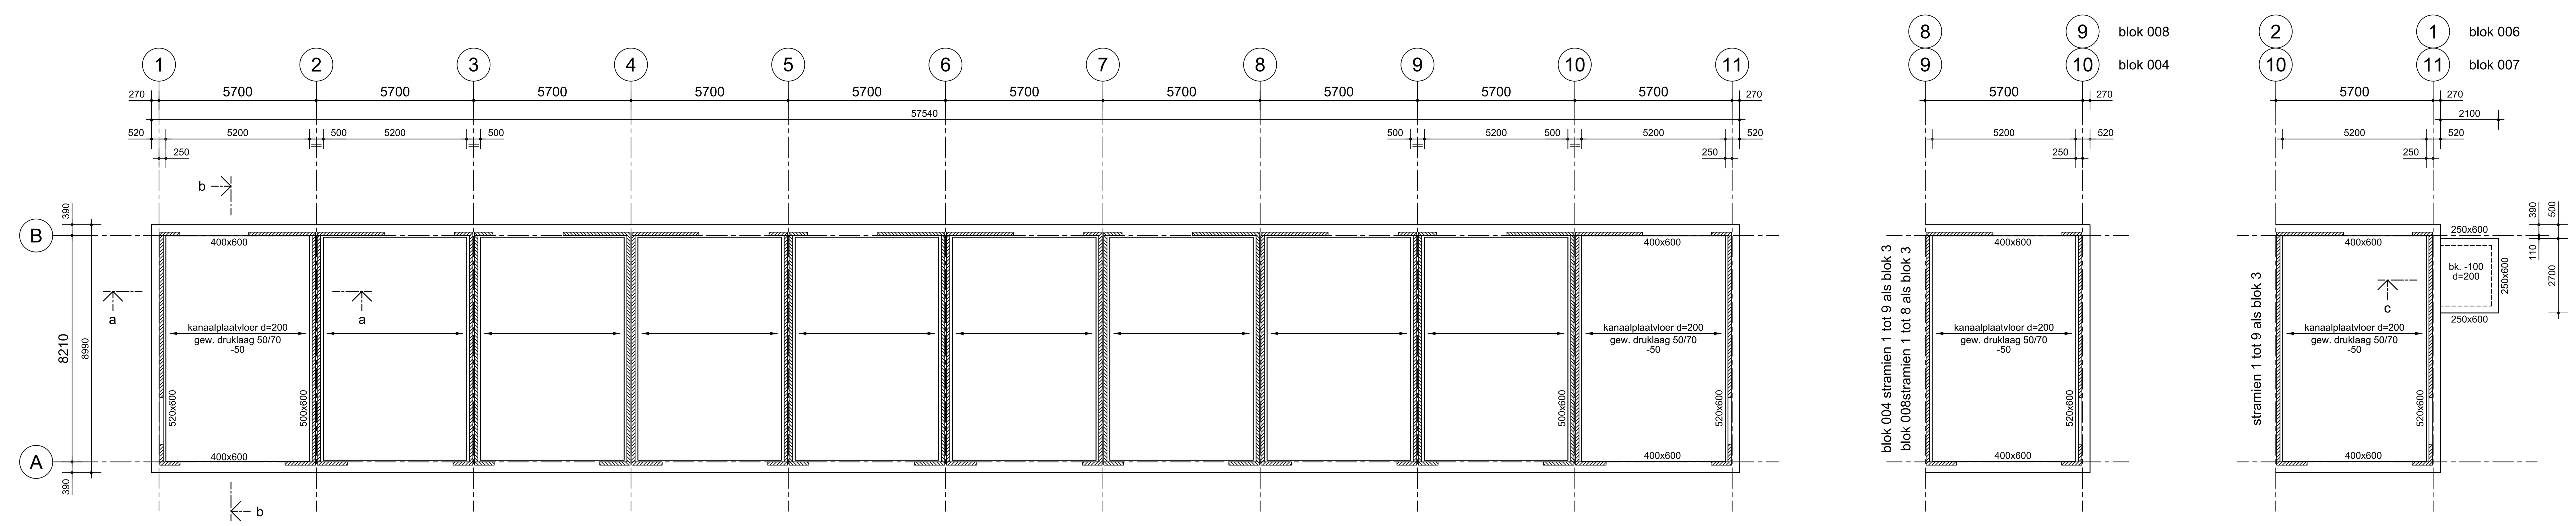

Plattegrond fundering en begane grond blok 003, 005, 006, 007 en 009
Peil = 0= bovenkant afgewerkte vloer, afwerklaag 50mm

blok 004 en 008

blok 006 en 007

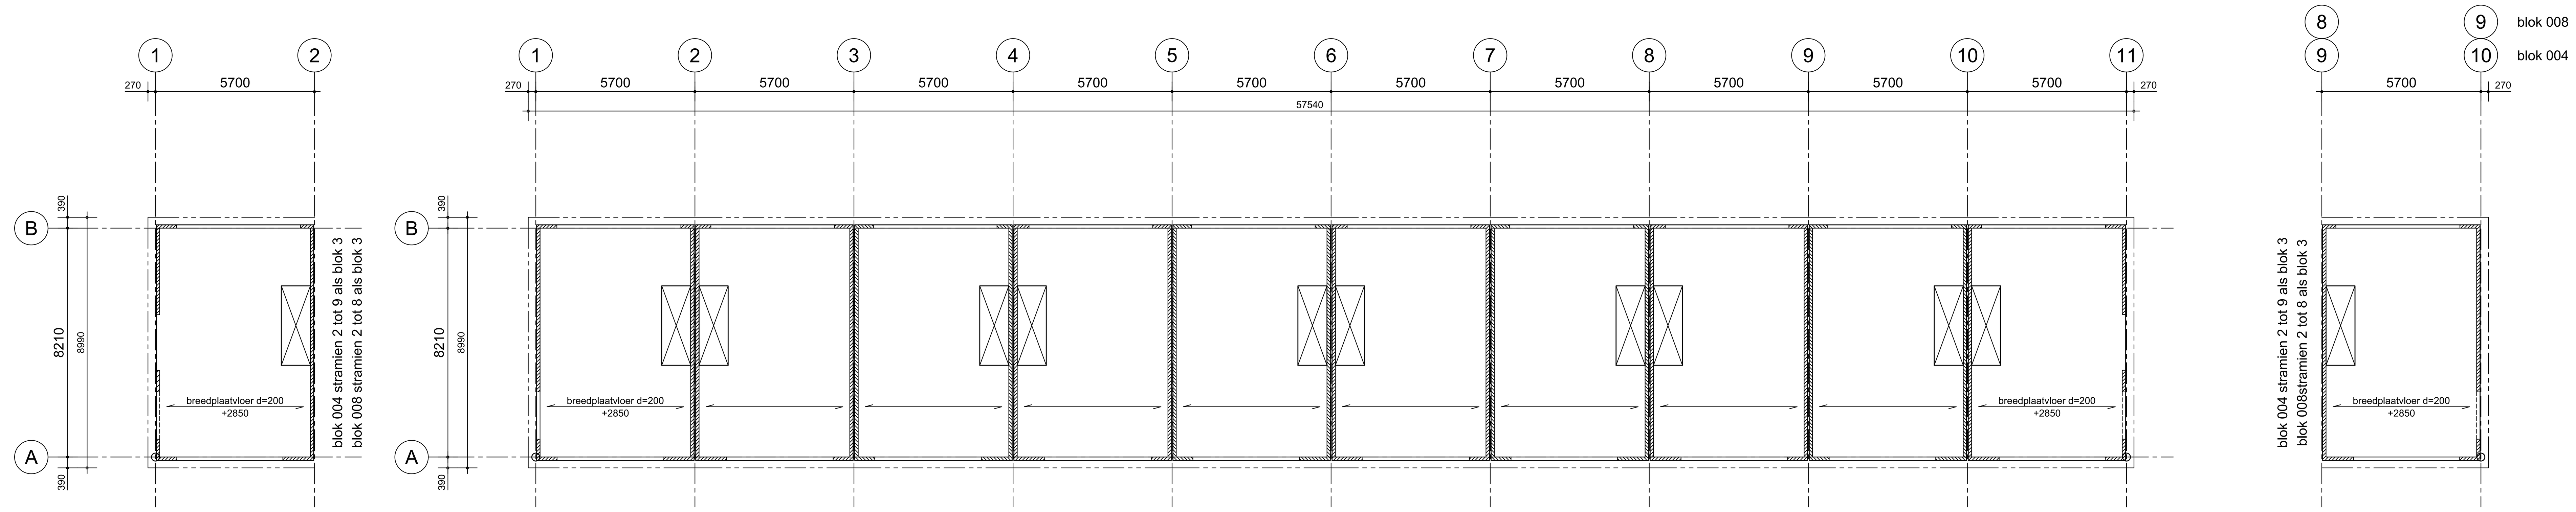

blok 004 en 008

Plattegrond 1ste verdieping blok 003, 005, 006, 007 en 009
Bovenkant afgewerkte vloer +2900 t.o.v. Peil=0, afwerklaag 50mm

blok 004 en 008

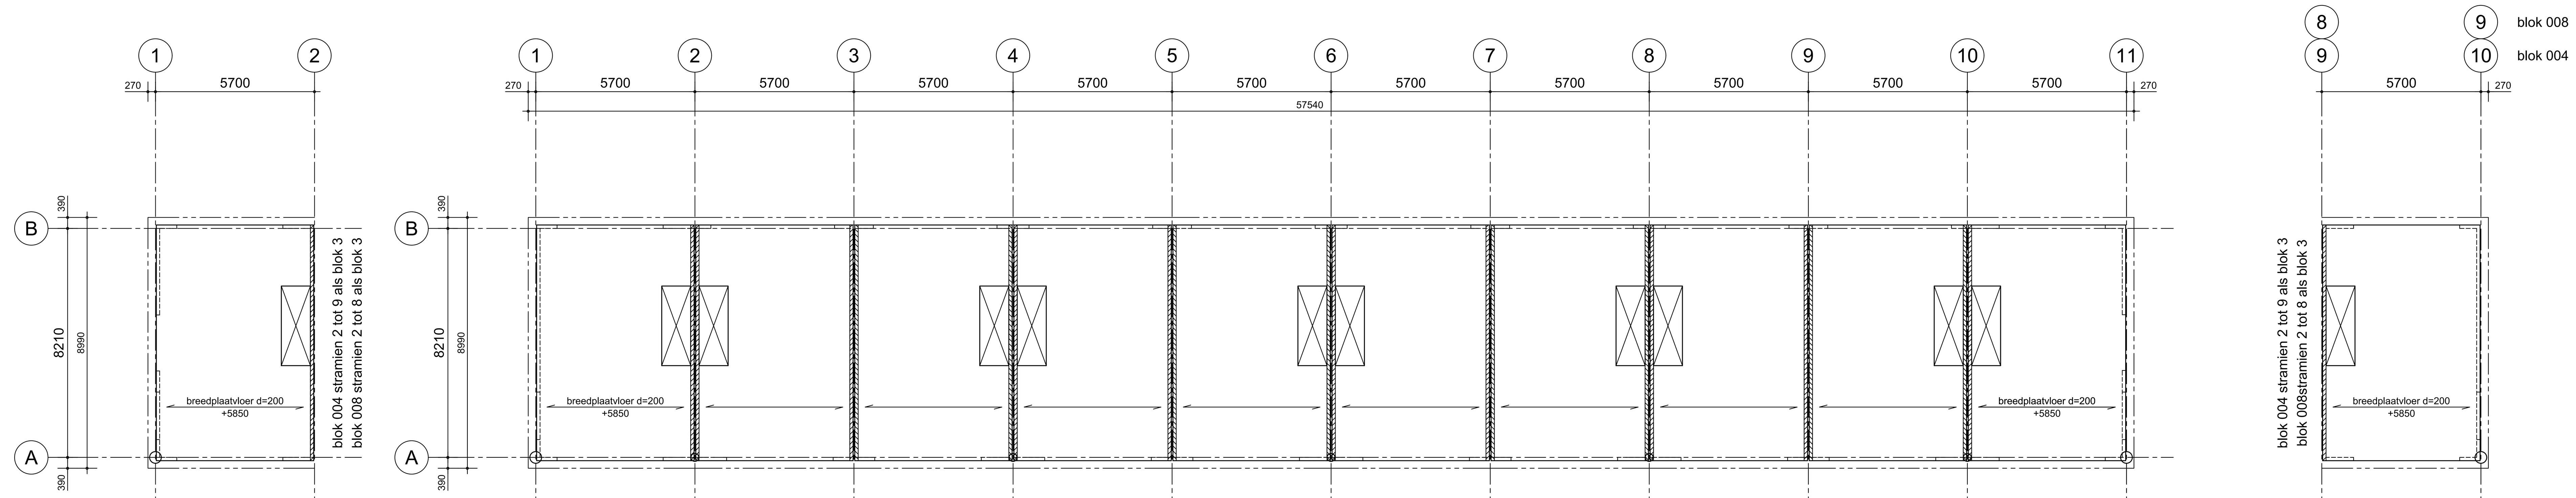

blok 004 en 008

Plattegrond 2e verdieping blok 003, 005, 006, 007 en 009
Bovenkant afgewerkte vloer +2900 t.o.v. Peil=0, afwerklaag 50mm

blok 004 en 008

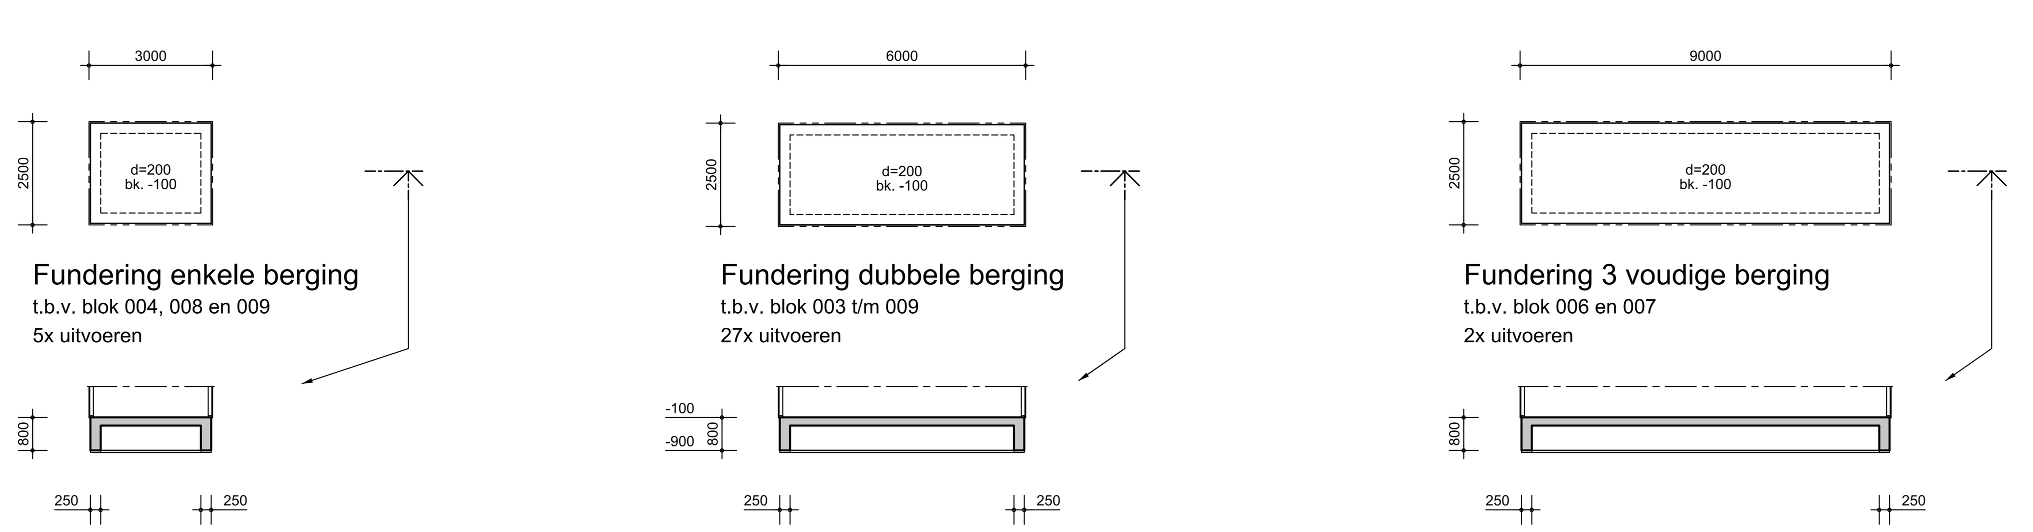

Fundering enkele berging
t.b.v. blok 004, 008 en 009
5x uitvoeren

Fundering dubbele berging
t.b.v. blok 003 t/m 009
27x uitvoeren

Fundering 3 voudige berging
t.b.v. blok 006 en 007
2x uitvoeren

Funderingen vrijstaande bergingen

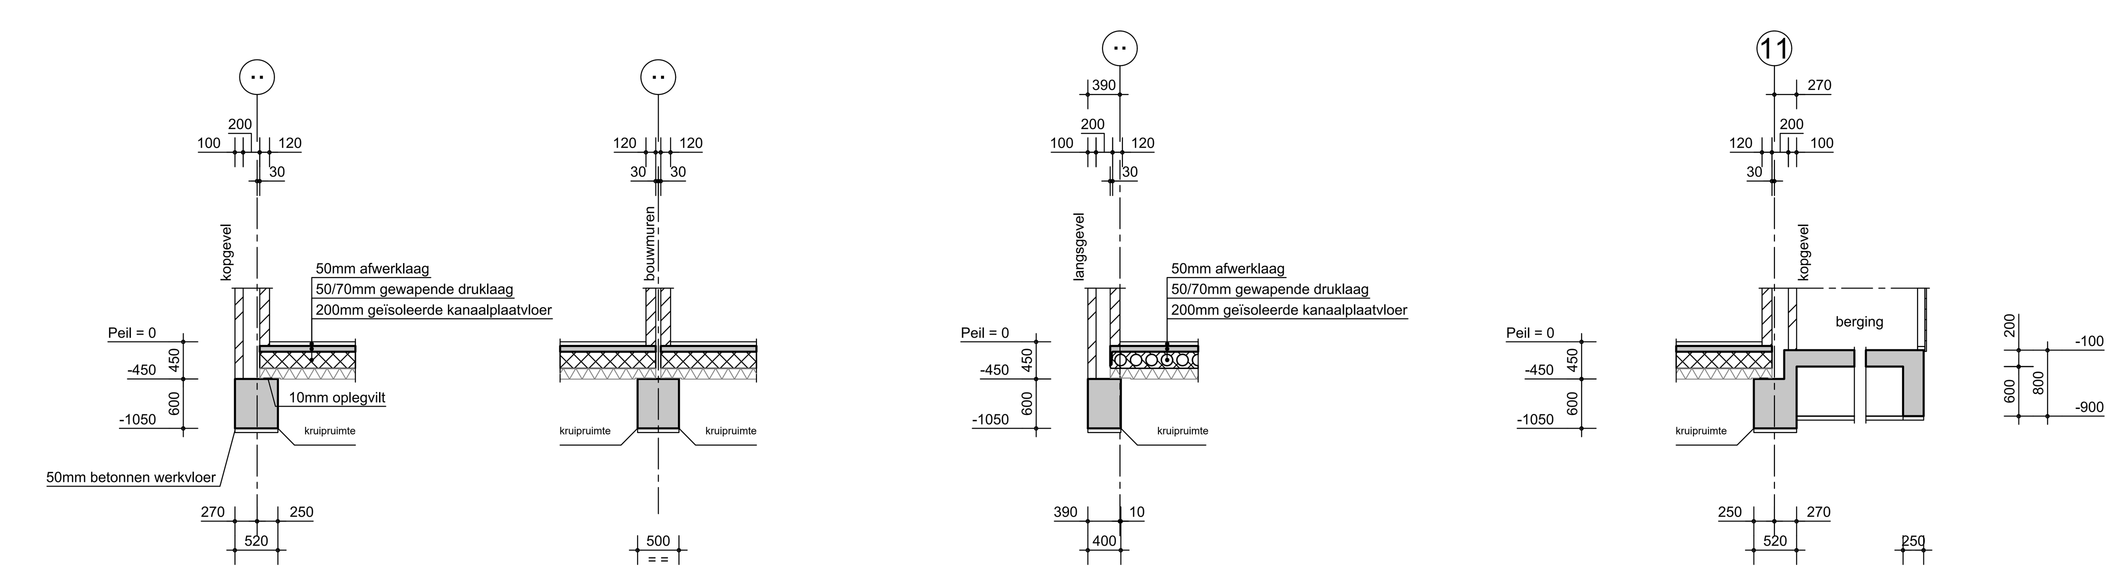

dsn a-a schaal 1:50

dsn b schaal 1:50

dsn c schaal 1:50
blok 006 en 007

- Peil = 0= bovenkant afgewerkte begane grondvloer
  - Blok 001 en 002: -0,50m t.o.v. N.A.P.
  - Blok 003 t/m 009: -0,20m t.o.v. N.A.P.
- Dragend kalkzandsteen d=120, in voor en achtergevel t.b.v. stabiliteit, kwaliteit CS20
- Kapconstructie volgend uitwerking aannemer / leverancier.
- Inheidiepte prefab betonpalen 250x250 t.b.v. bergingen en 320x320 t.b.v. woningen te bepalen na realisatie sonderingen en funderingsadvies.

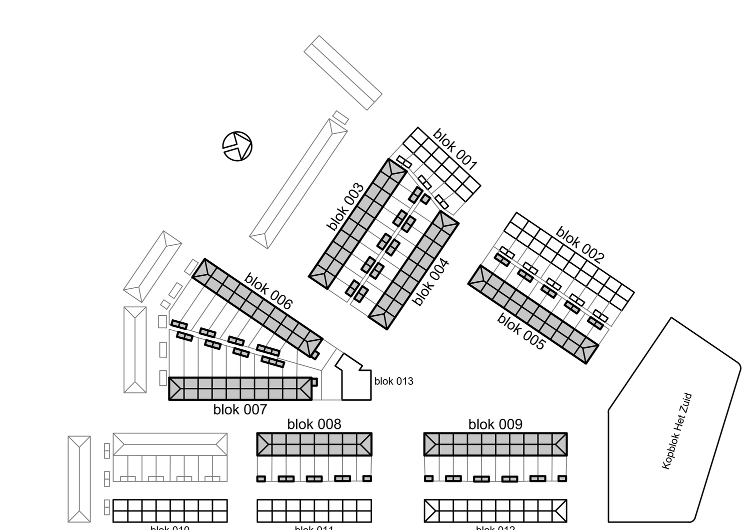

wijziging	gew.	omschrijving	gec.	gez.
g				
f				
e				
d				
c				
b				
a				

project : Uitbreiding Zuiderhof fase 3 te Rotterdam

opdracht : Revitalisatie Rotterdam B.V. te Rotterdam
architect : Van Wilsum Van Loon te Den Haag

onderdeel : Constructie blok 003 t/m en 009

Bouwaanvraag

getek. : 18-09-20 AAB
gec. : JBr JBr
gez. : MD MD

zonneveld ingenieurs
Delftseplein 27
3013 AA Rotterdam
Postbus 4398
3006 AJ Rotterdam
+31(0)10 452 88 88
info@zonneveld.com
www.zonneveld.com

schaal: : 1: 100
werk nr. : 2019-085
tekening : ba-530

841x1399