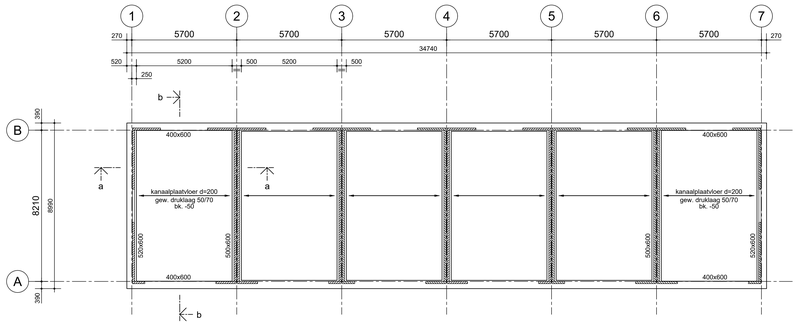

Plattegrond fundering en begane grond blok 1
Peil = 0= bovenkant afgewerkte vloer, afwerklaag 50mm

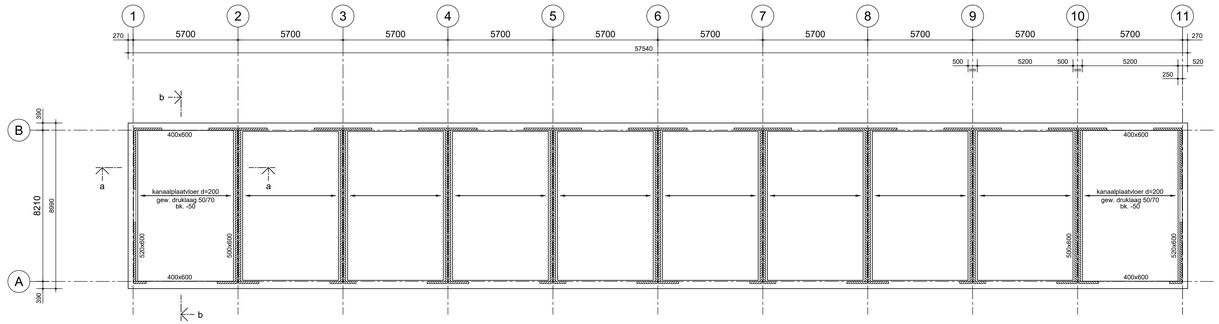

Plattegrond fundering en begane grond blok 2
Peil = 0= bovenkant afgewerkte vloer, afwerklaag 50mm

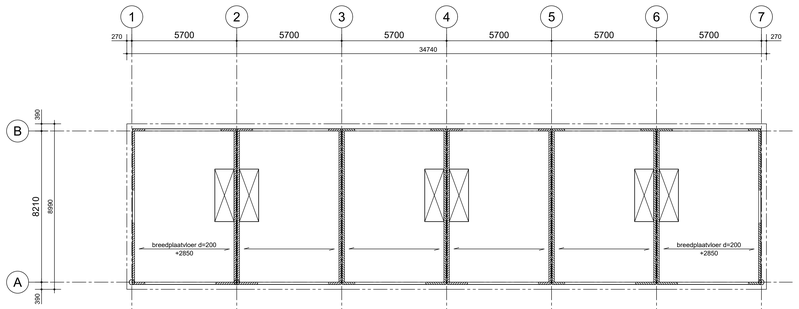

Plattegrond 1ste verdieping blok 1
Bovenkant afgewerkte vloer +2900 t.o.v. Peil=0, afwerklaag 50mm

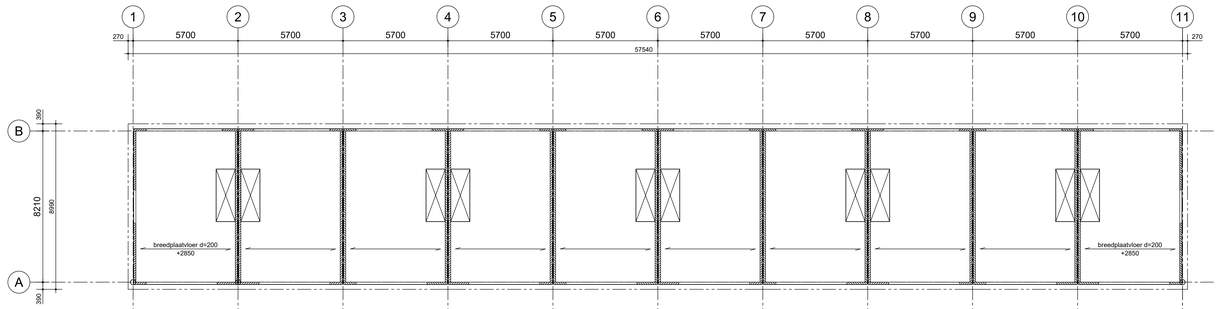

Plattegrond 1ste verdieping blok 2
Bovenkant afgewerkte vloer +2900 t.o.v. Peil=0, afwerklaag 50mm

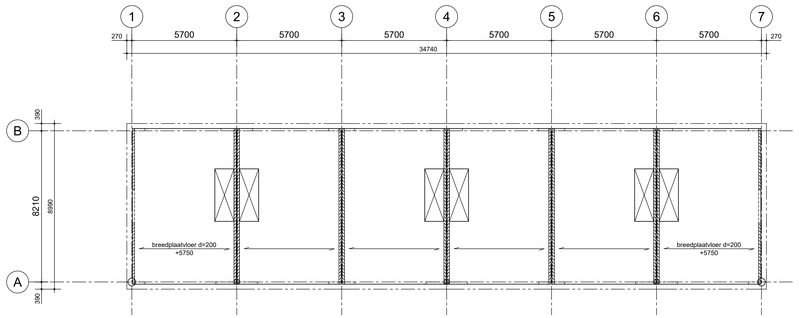

Plattegrond 2e verdieping blok 1
Bovenkant afgewerkte vloer +2900 t.o.v. Peil=0, afwerklaag 50mm

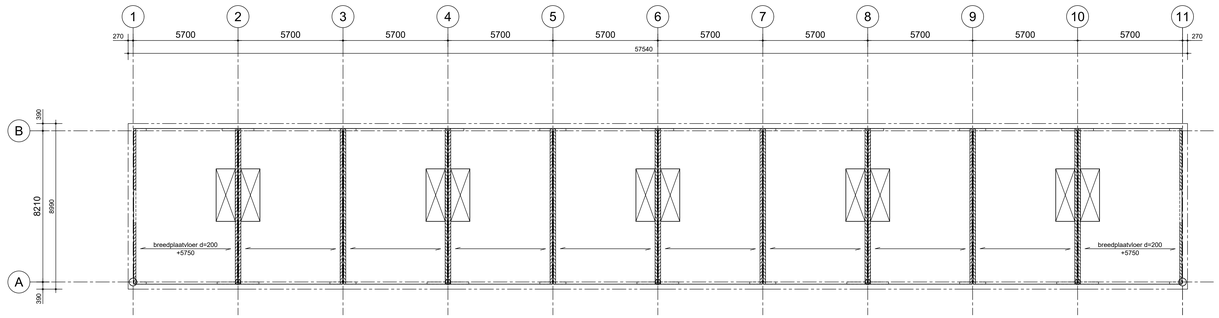

Plattegrond 2e verdieping blok 2
Bovenkant afgewerkte vloer +2900 t.o.v. Peil=0, afwerklaag 50mm

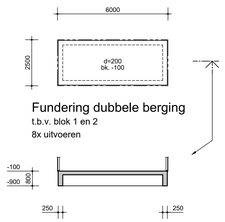

Fundering dubbele berging
t.b.v. blok 1 en 2
8x uitvoeren

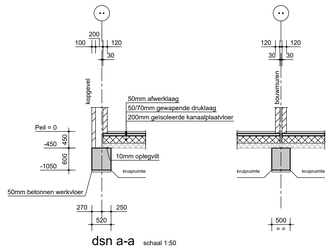

dsn a-a schaal 1:50

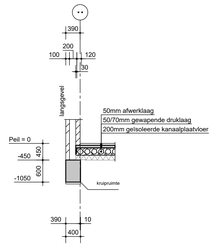

dsn b schaal 1:50

- Peil = 0= bovenkant afgewerkte begane grondvloer
  - Blok 001 en 002: -0,50m t.o.v. N.A.P.
  - Blok 003 t/m 009: -0,20m t.o.v. N.A.P.
- Dragend kalkzandsteen d=120, in voor en achtergevel t.b.v. stabiliteit, kwaliteit CS20
- Kapconstructie volgend uitwerking aannemer / leverancier.
- Inheidiepte prefab betonpalen 250x250 t.b.v. bergingen en 320x320 t.b.v. woningen te bepalen na realisatie sonderingen en funderingsadvies.

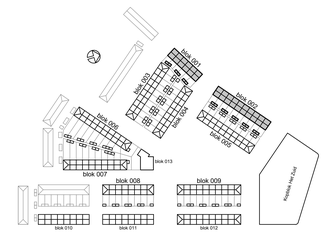

wijziging	gew.	omschrijving	gec.	gez.
g				
f				
e				
d				
c				
b				
a				

project : Uitbreiding Zuiderhof fase 3 te Rotterdam

opdracht : Revitalisatie Rotterdam B.V. te Rotterdam
architect : Van Wilsum Van Loon te Den Haag

onderdeel : Constructie blok 001 en 002

Bouwaanvraag

getek.	: 18-09-20	AAB
gec.	: JBr	JBr
gez.	: MD	MD

zonneveld ingenieurs
Duifkopen 37
3013 AA Rotterdam
Postbus 4336
3008 AJ Rotterdam
+31(0)10 452 88 88
info@zonneveld.com
www.zonneveld.com

schaal : 1:100
werk nr. : 2019-085
tekening : ba-510