




begane grond

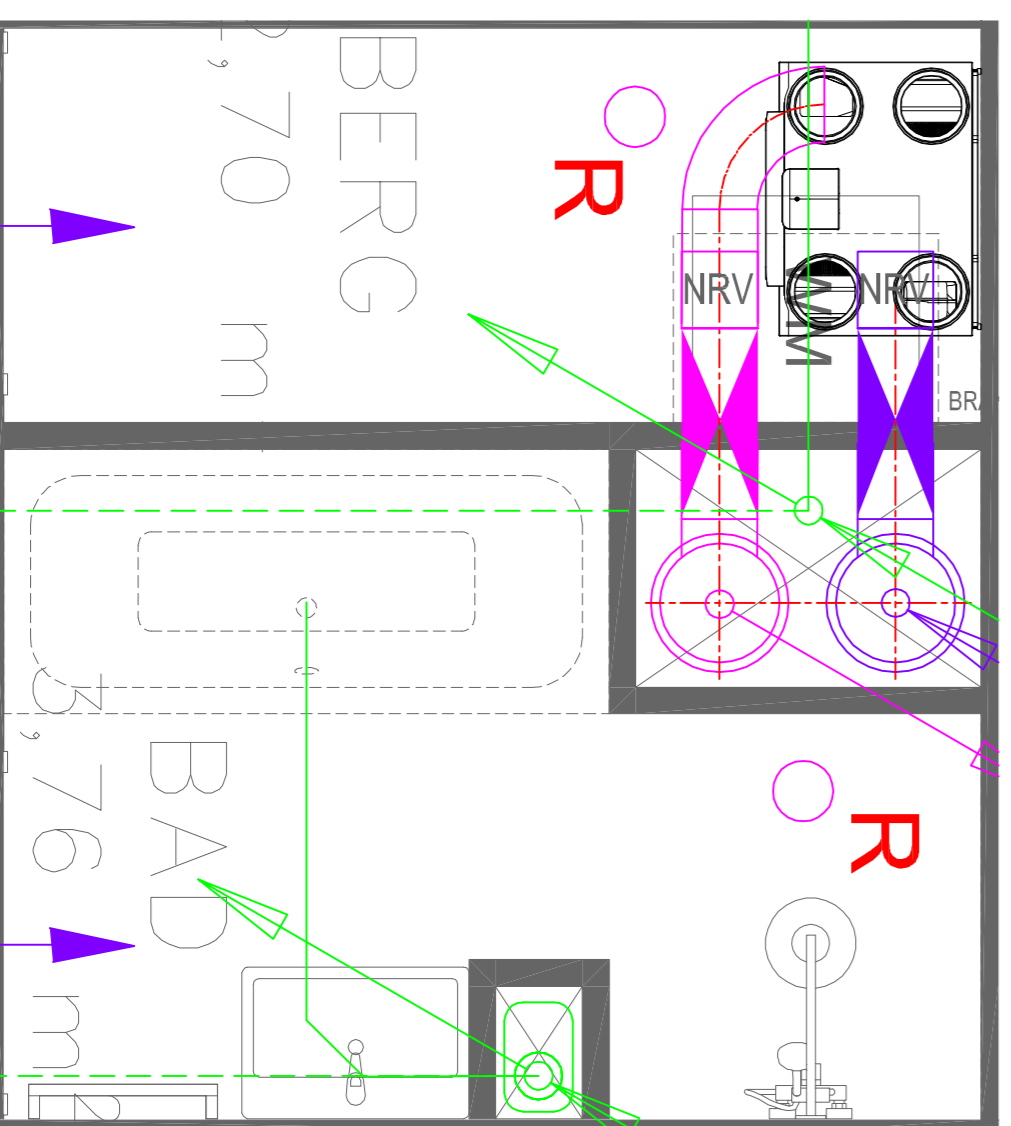

Detail berging / TR schaal 1:20  
(zie tevens tekening W-301)

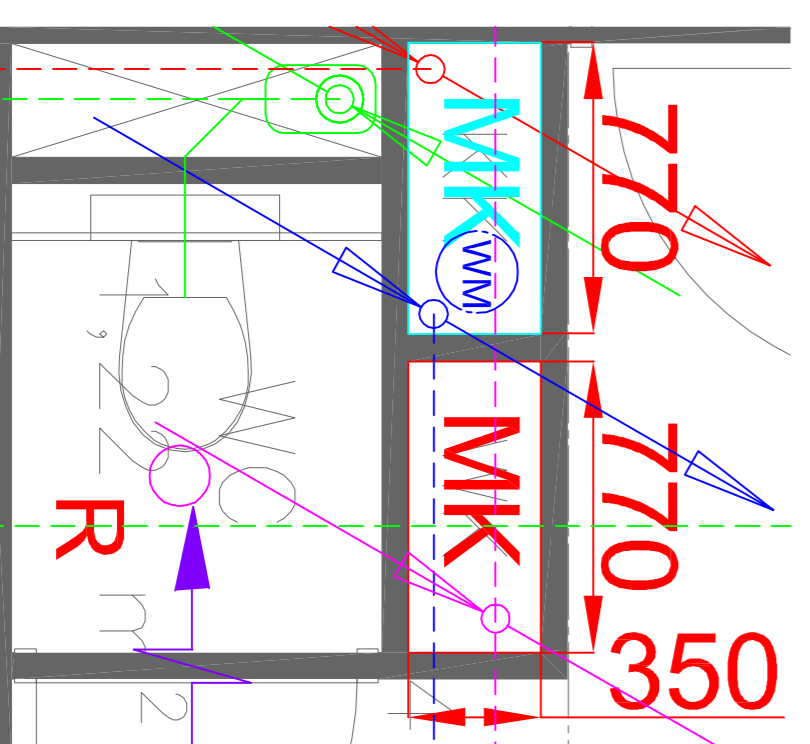

Detail entreegebied, schaal 1:20

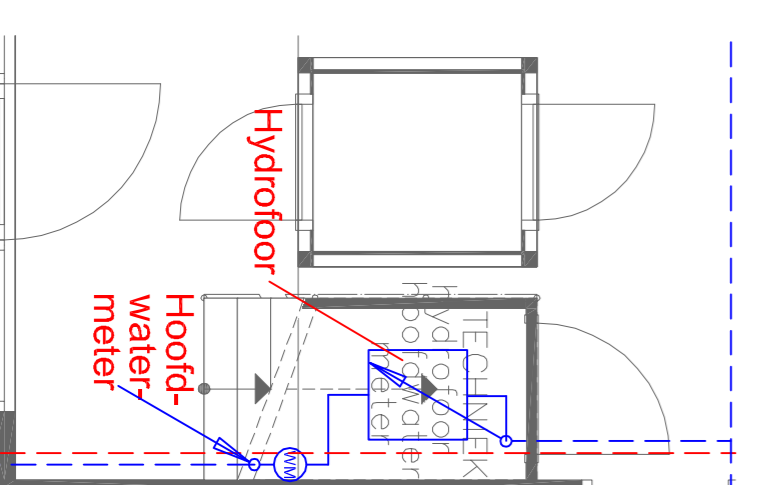


Detail hydrofoor, schaal 1:50

# CONCEPT OMGEVINGSVERGUNNING

**Hori Raadgevend Ingenieursbureau B.V.**  
Stationstraat 10  
3701 EP Zeist  
Telefoon 030 691 28 28  
E-mail info@hori.nl

Schaal 1:100  
Formaat A1  
07-09-2020 WC  
Geenstand

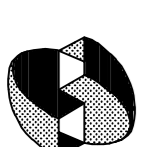

Project: Zuidoort fase 3 te Rotterdam  
Opdrachtgever: Reurbatistatie Rotterdam B.V.  
Architect: VANWILSUMVANLOON  
Omschrijving: Werkvoorbereiding installaties  
Blok 012 - Begane grond

Projectnummer: 1150-012  
Trefwoord: AO-W-000