




Palenplan

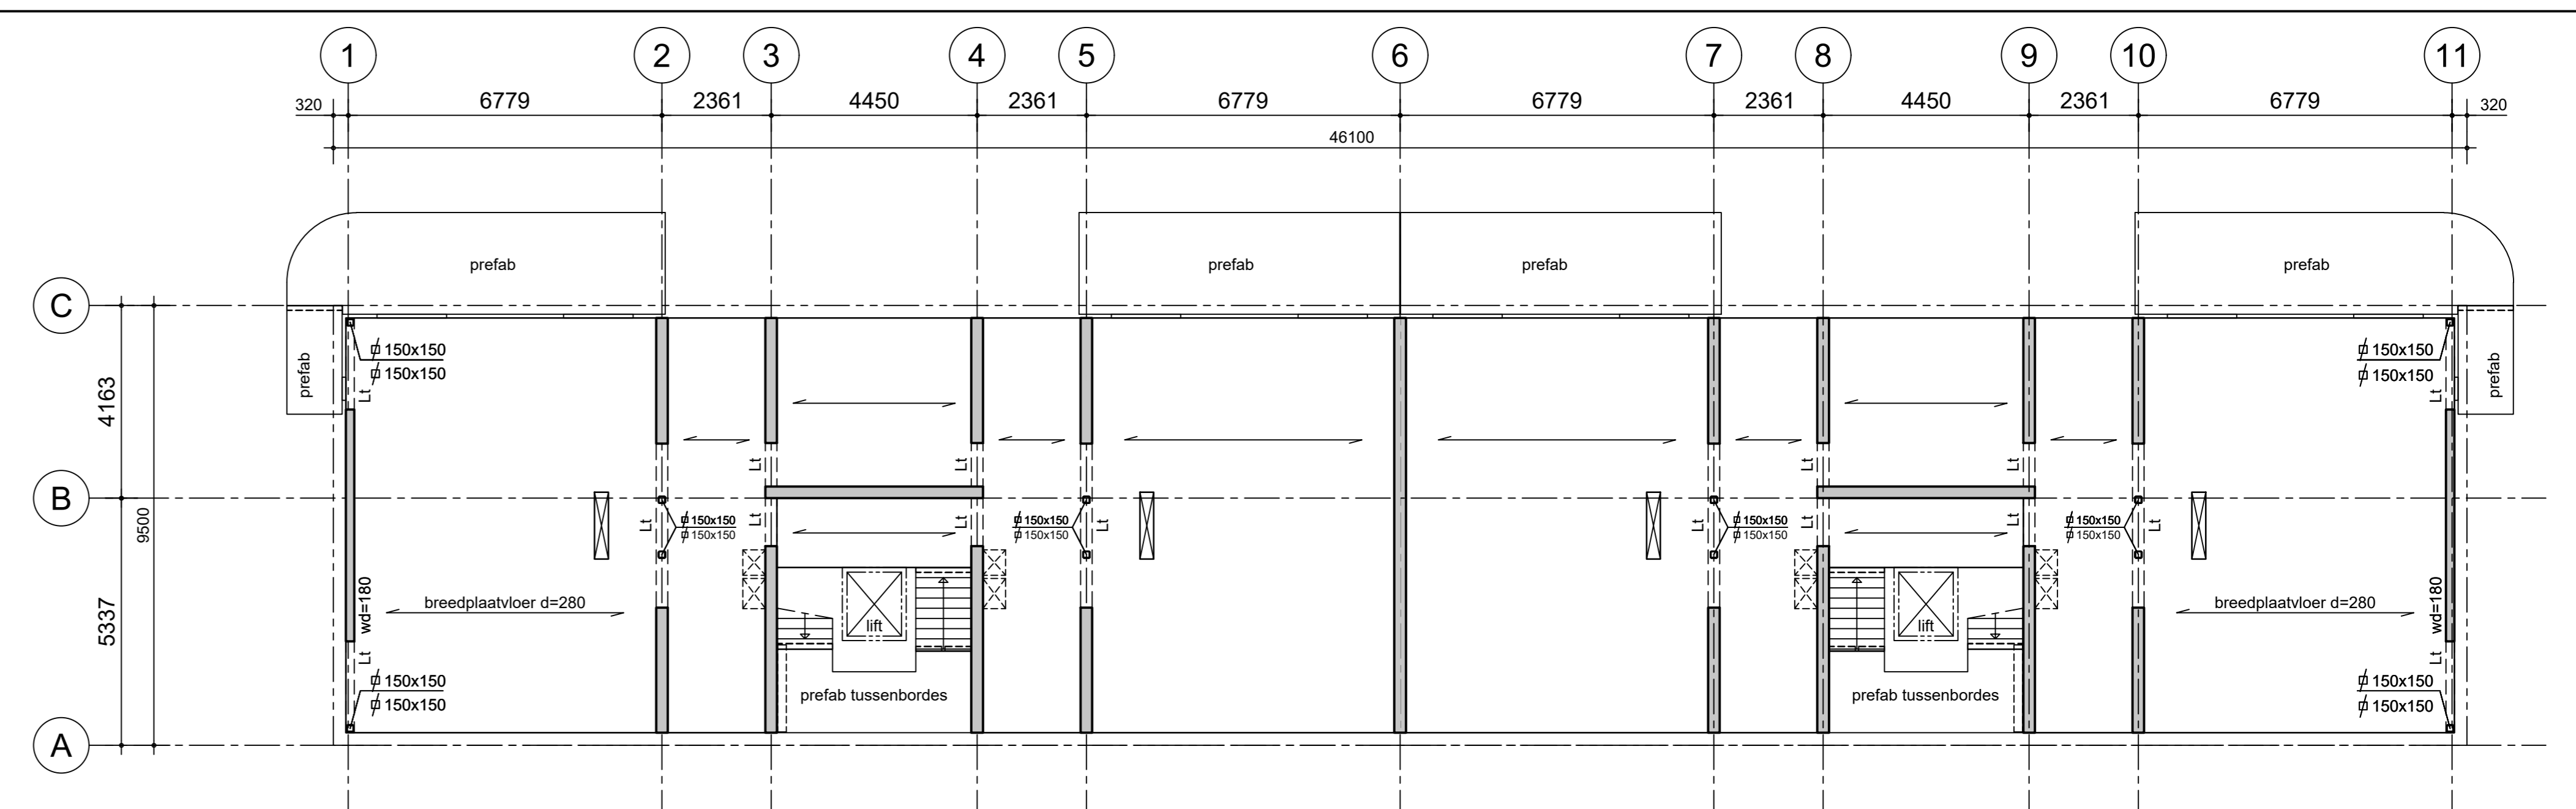


Plattegrond 3e verdieping
Bovenkant afgewerkte vloer +9000 t.o.v. Peil.

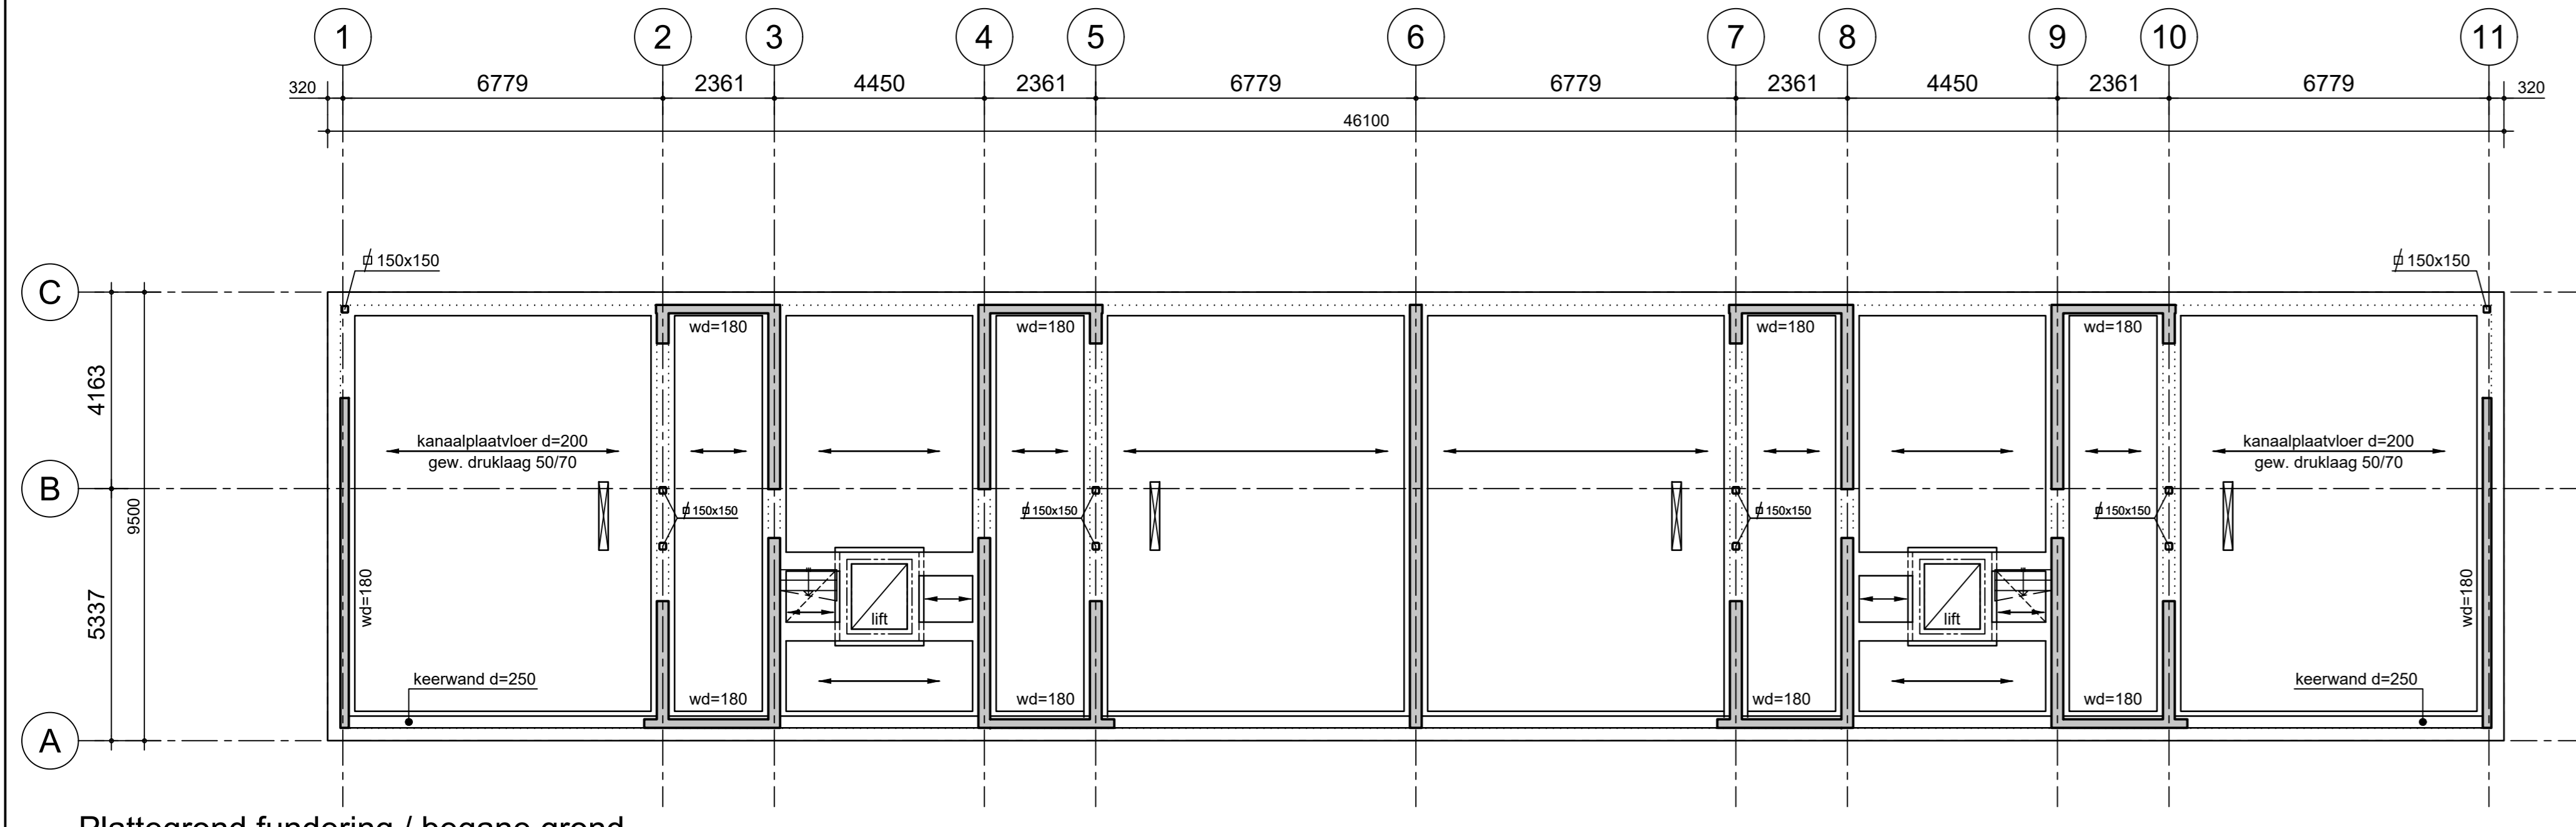


Plattegrond fundering / begane grond
P= 0= bovenkant afgewerkte vloer.

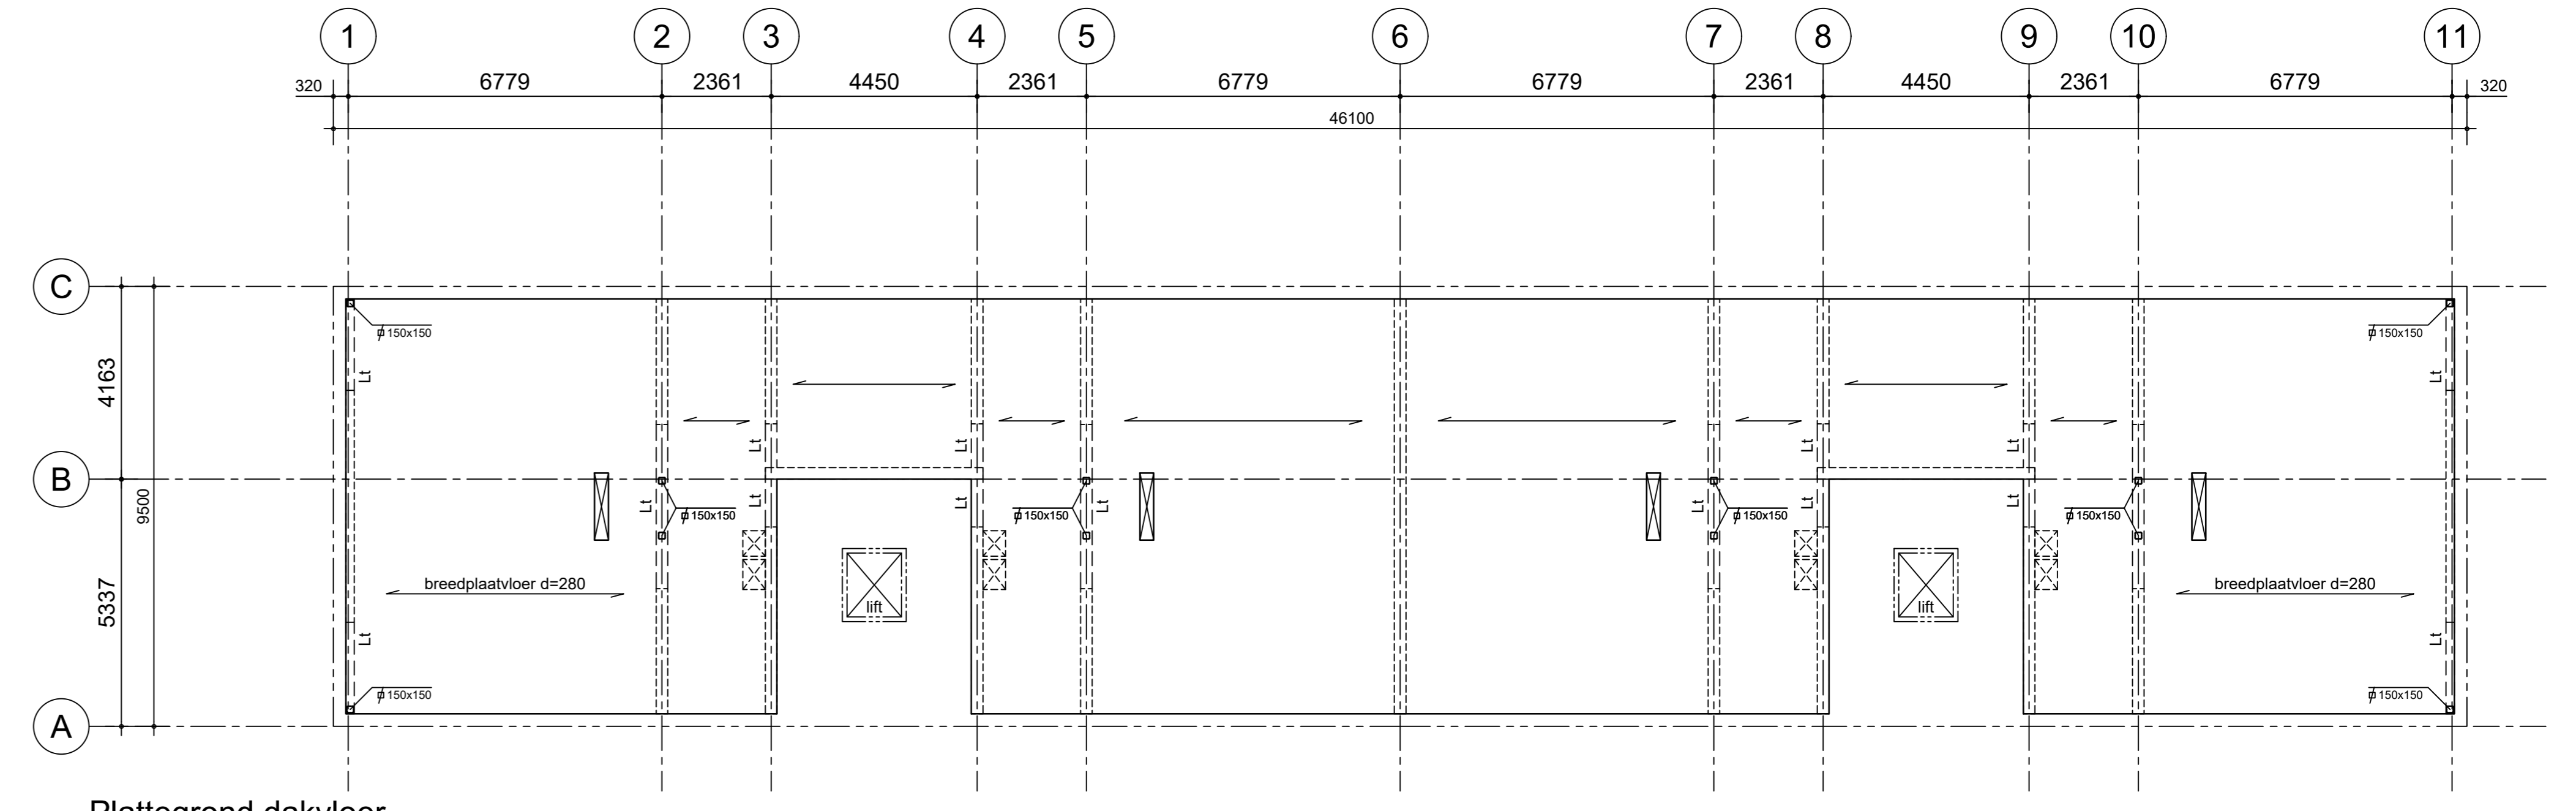

Plattegrond dakvloer
Bovenkant afgewerkte vloer +12000 t.o.v. Peil.

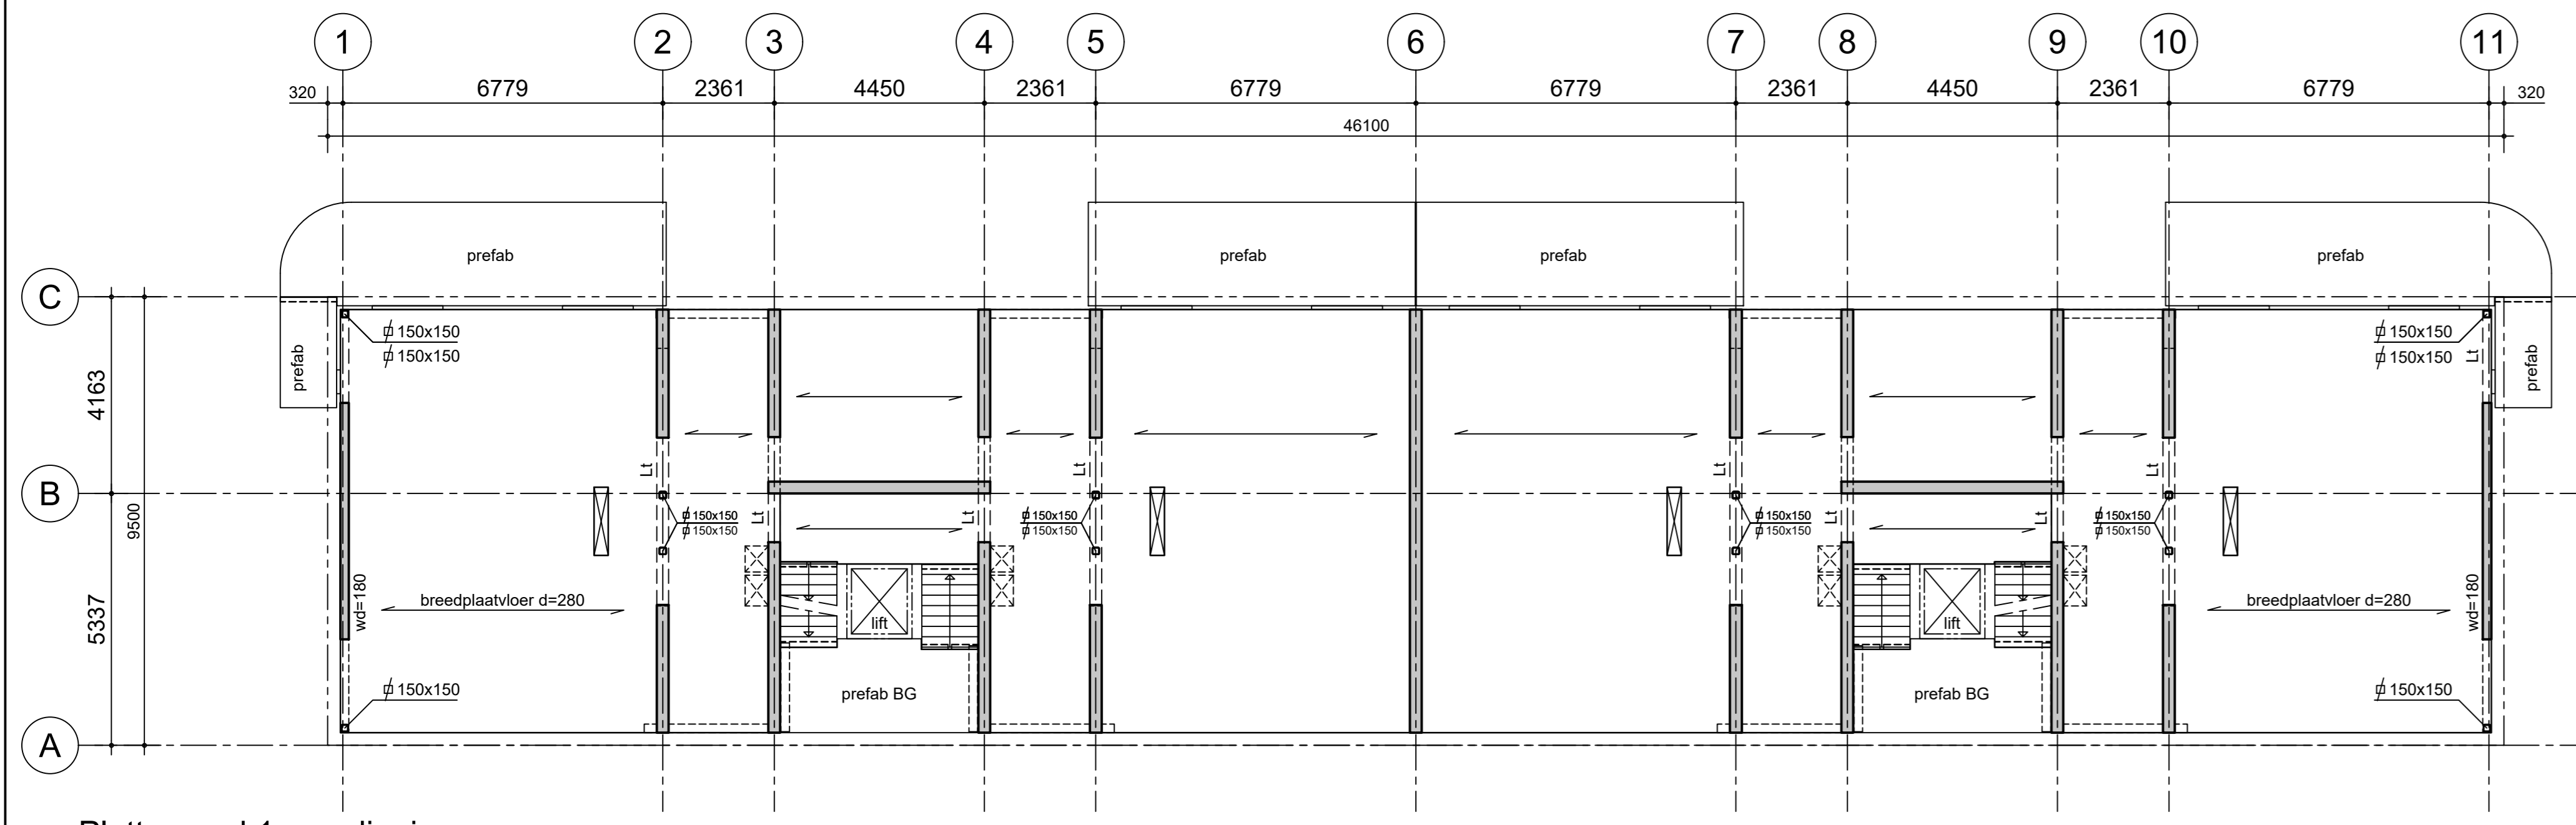


Plattegrond 1e verdieping
Bovenkant afgewerkte vloer +3000 t.o.v. Peil.

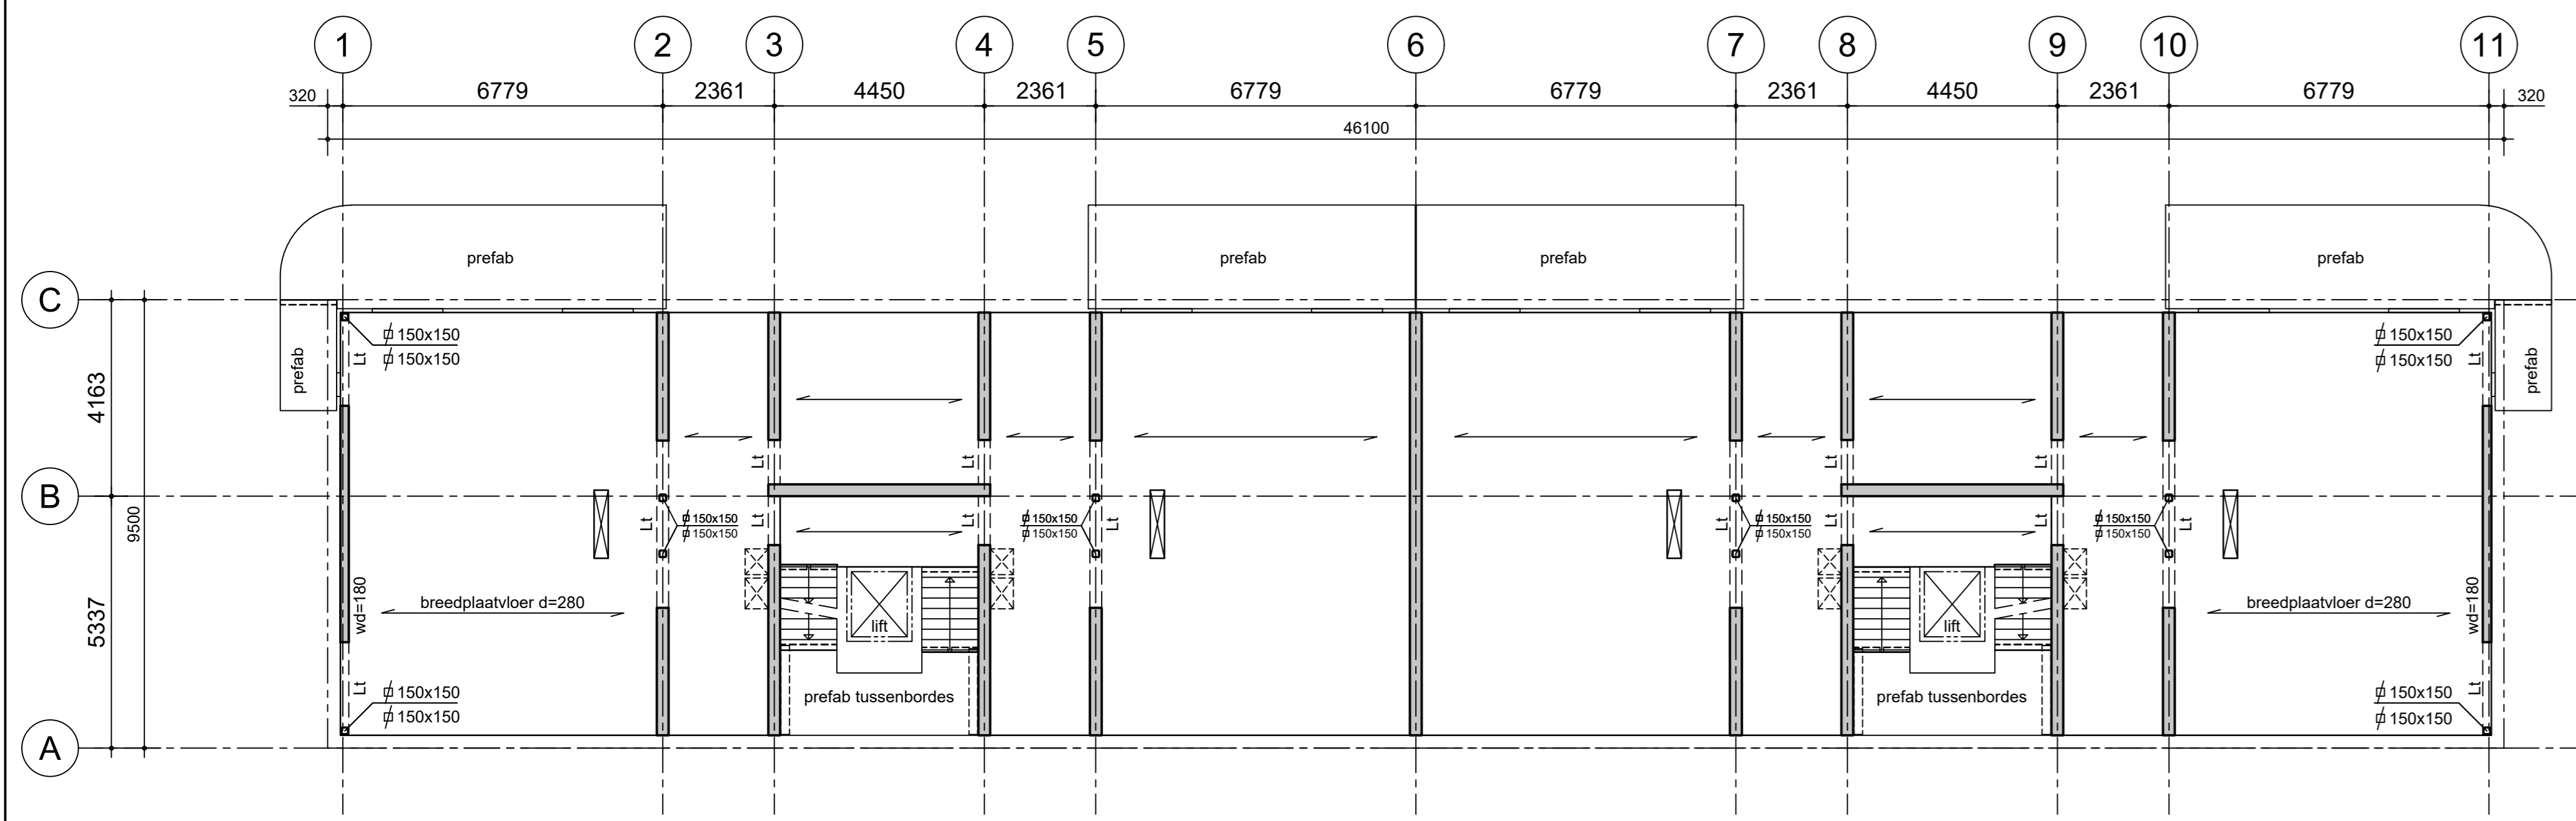

Plattegrond 2e verdieping
Bovenkant afgewerkte vloer +6000 t.o.v. Peil.

- Geïsoleerde kanaalplaatvloer d=200 met gewapende druklaag 50/70
- Breedplaatvloer d=280
- Roostervloer
- Betonwand d=250, tenzij anders aangegeven d.m.v. wd=...
- Latei h=350 inclusief vloer.
- Opvang gevelmetselwerk d.m.v. Halven op de 1e en 3e verdieping rondom.
- Lateien respectievelijk stalen liggers nader te bepalen.
- Prefab terrasplaten aangestort d.m.v. "Isokorf".
- Trappen en bordessen uitvoeren in prefab. Prefab opgelegd op Lstalen.

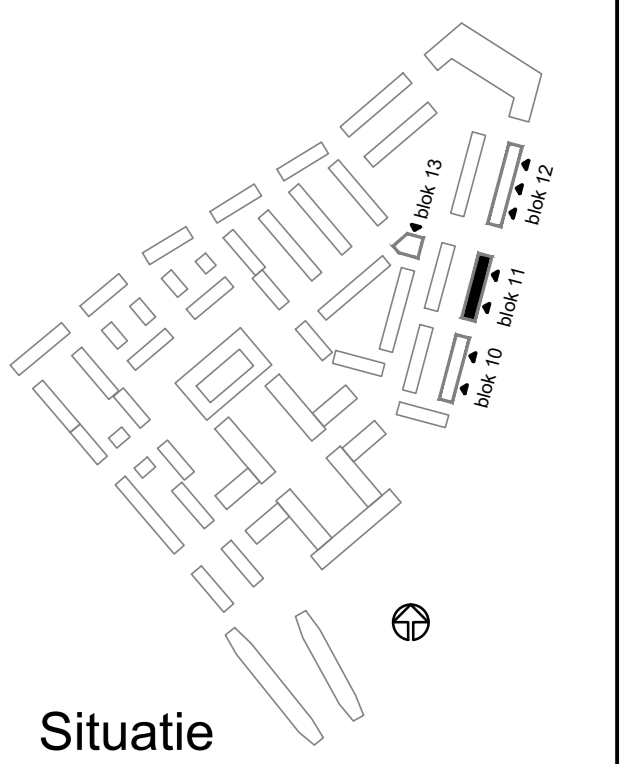

Situatie

- P= 0= bovenkant afgewerkte begane grondvloer= -0,20m t.o.v. N.A.P.
- Peilmaten t.o.v. Peil= 0

g				
f				
e				
d				
c				
b				
a				
afwijking	gew.	omschrijving	gec.	gez.
project : Zuiderhof fase 3 te Rotterdam				
opdracht : Revitalisatie Rotterdam B.V. te Rotterdam				
architect : Van Wilsun Van Loon te Den Haag				
onderdeel : Constructie blok 11				
Bouwaanvraag				
getek	: 22-07-20	AAB		
gec.	: JBr	BF		
gez.	: MD	M		