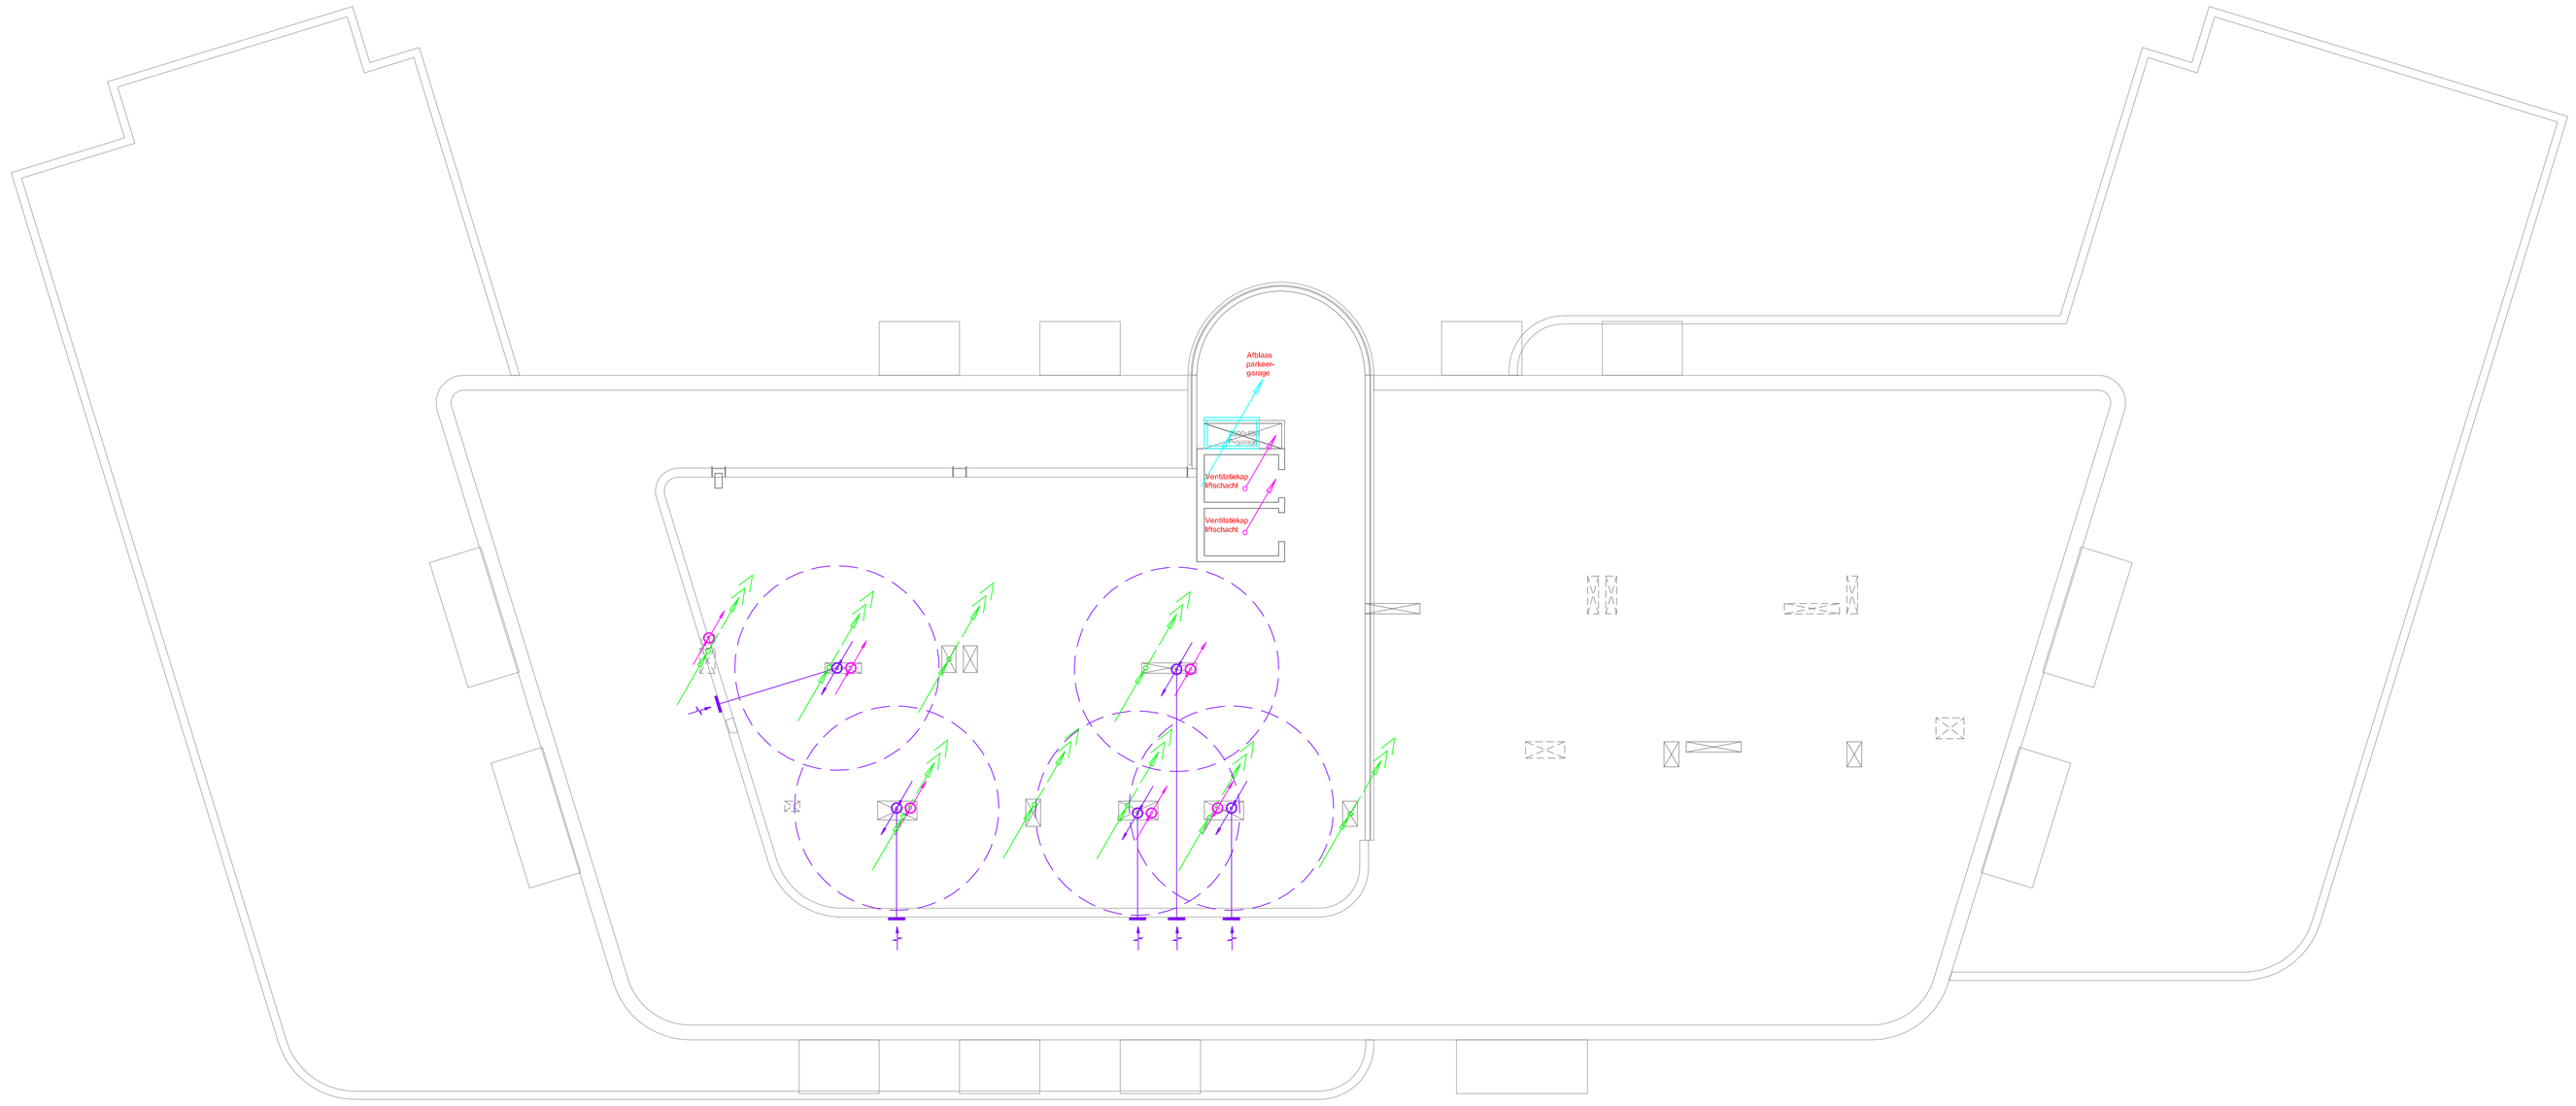

DAKNIVEAU

CONCEPT
OMGEVINGSVERGUNNING

Hori Raadgevend Ingenieursbureau B.V.
Stationslaan 10 3701 EP Zeist Telefoon 030 691 28 28 E-mail info@hori.nl

Schaal	1:100
Formaat	A0
Getekend	29-07-2020 MC
Gecontroleerd	
Wijziging	Datum

Project	Het Zuid (kopgebouw) te Rotterdam
Opdrachtgever	Revitalisatie Rotterdam B.V.
Architect	ArchitektenKombinatie
Omschrijving	Werktuigkundige installaties
	Het Zuid - Dakniveau
Projectnummer	1150
Tek. nr.	AO-W-007

Ordernagger, d.d. 16-07-2020