




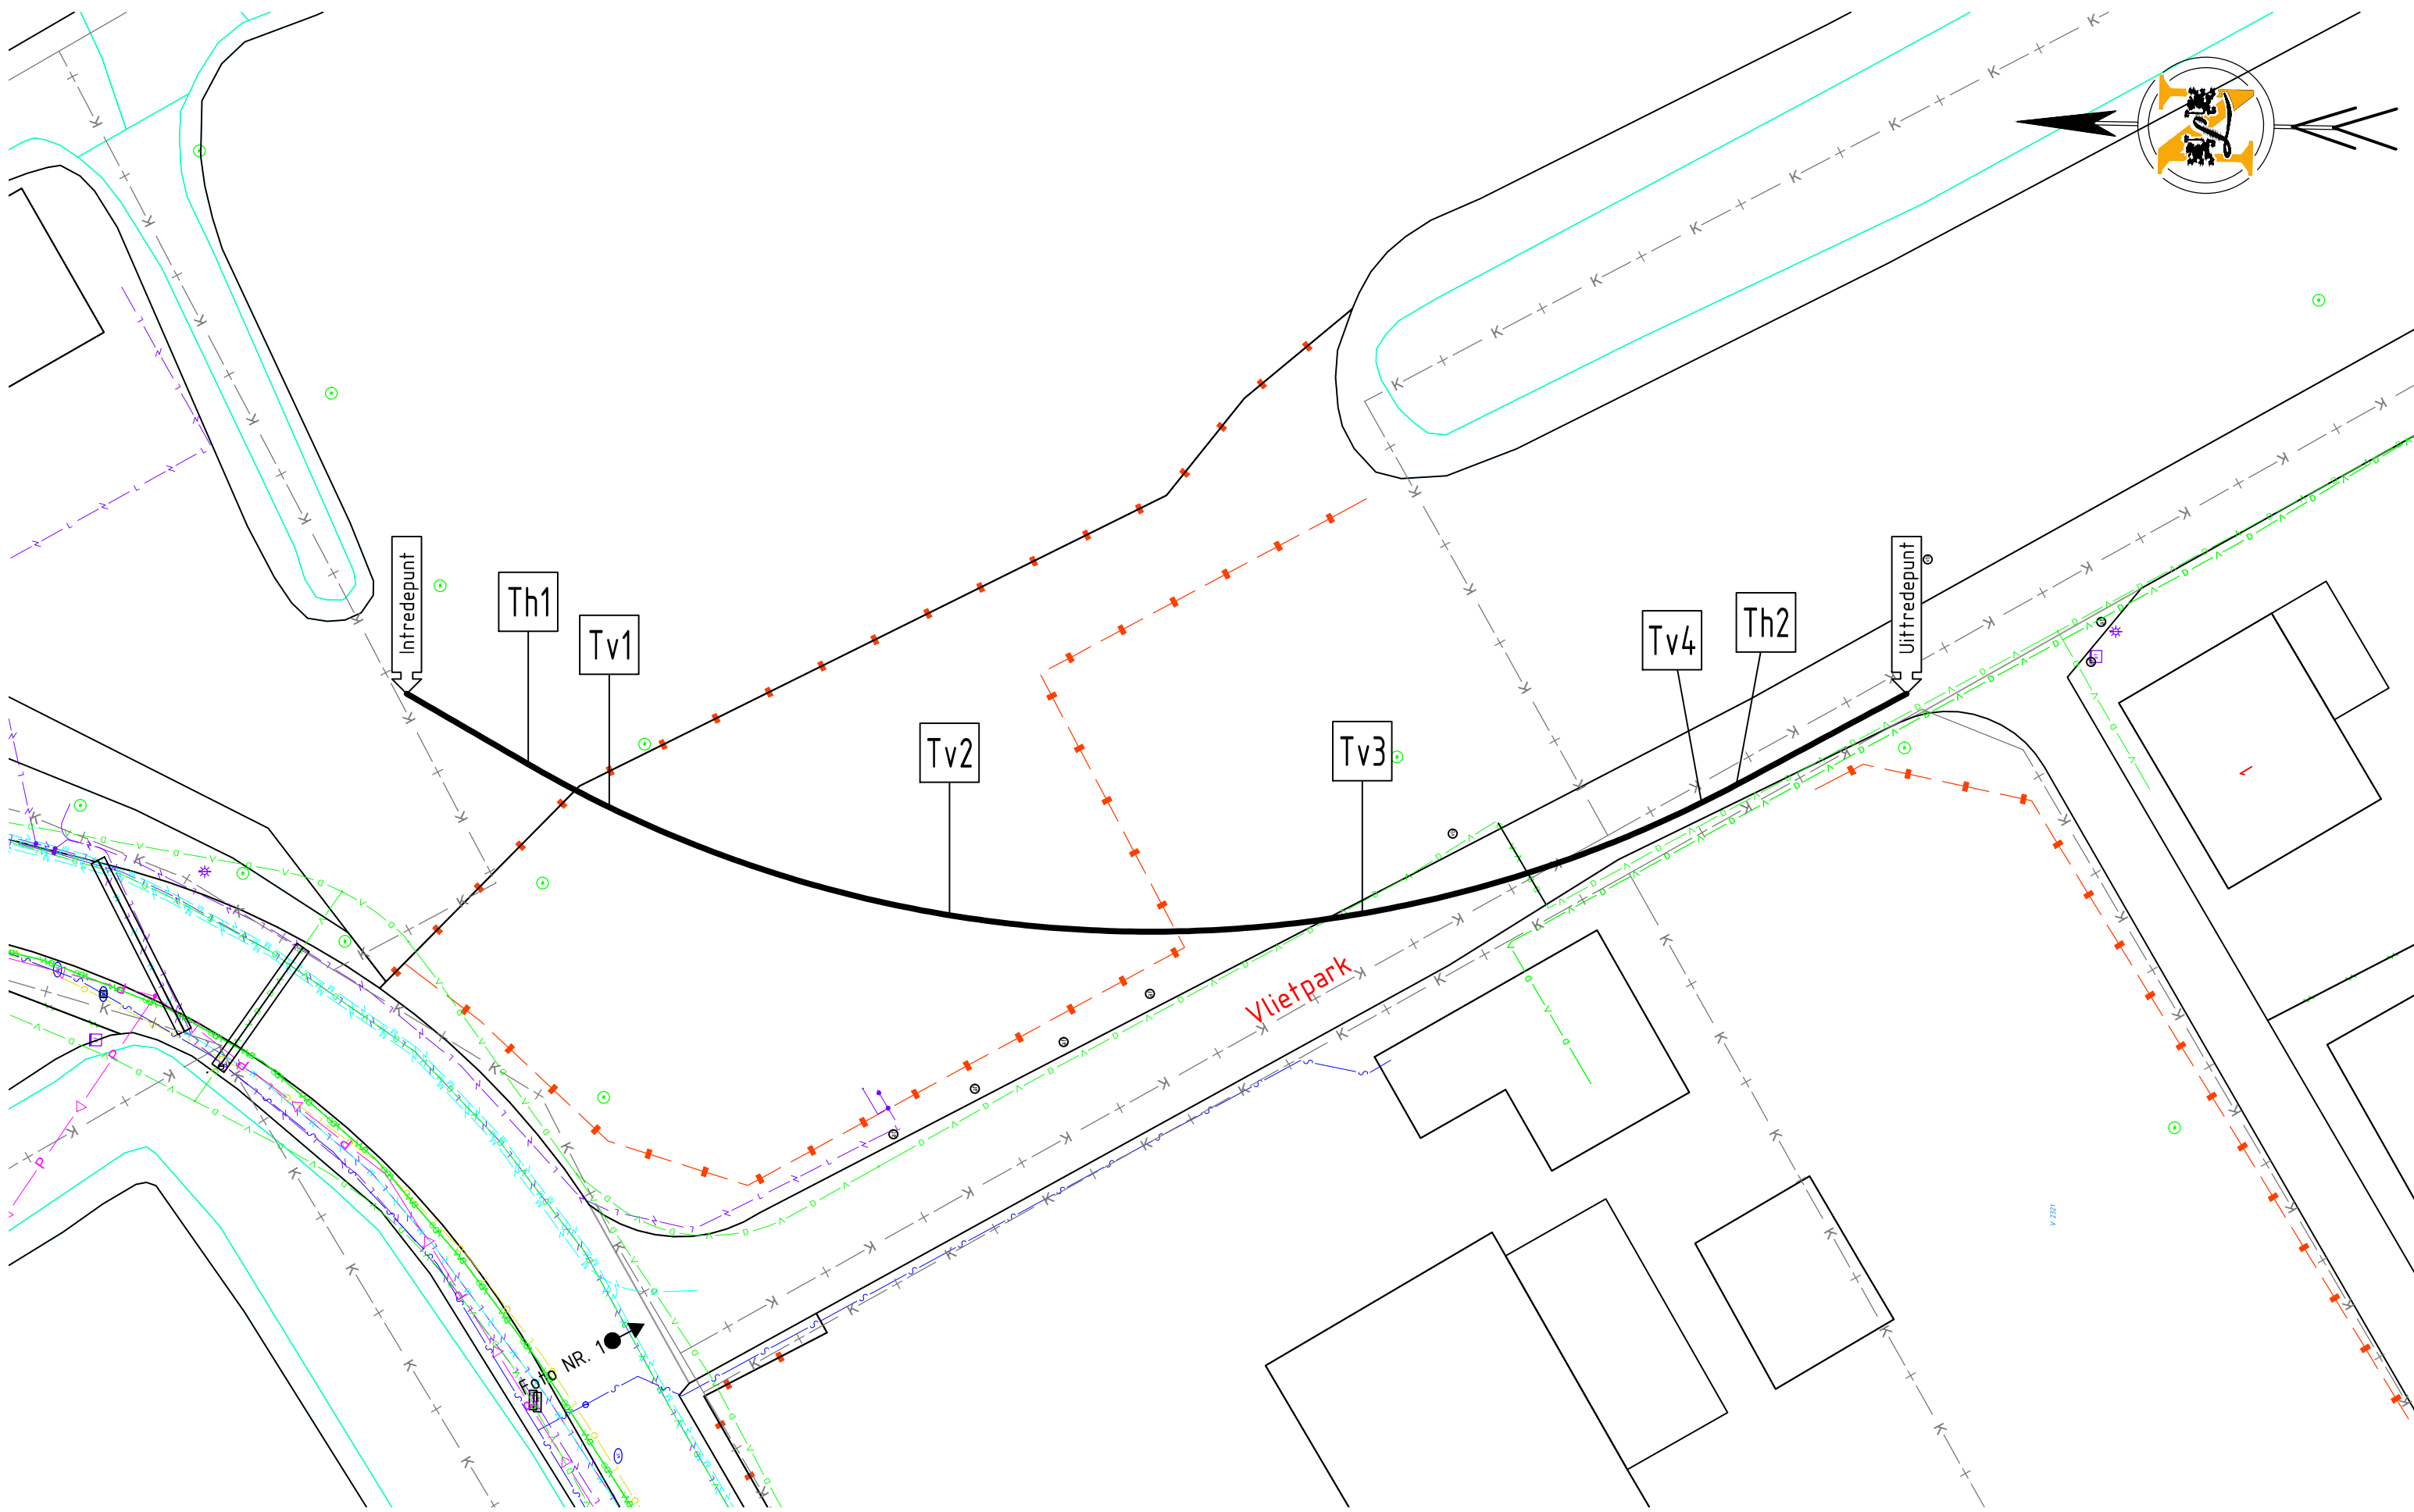


BOVENAANZICHT
SCHAAL 1:200

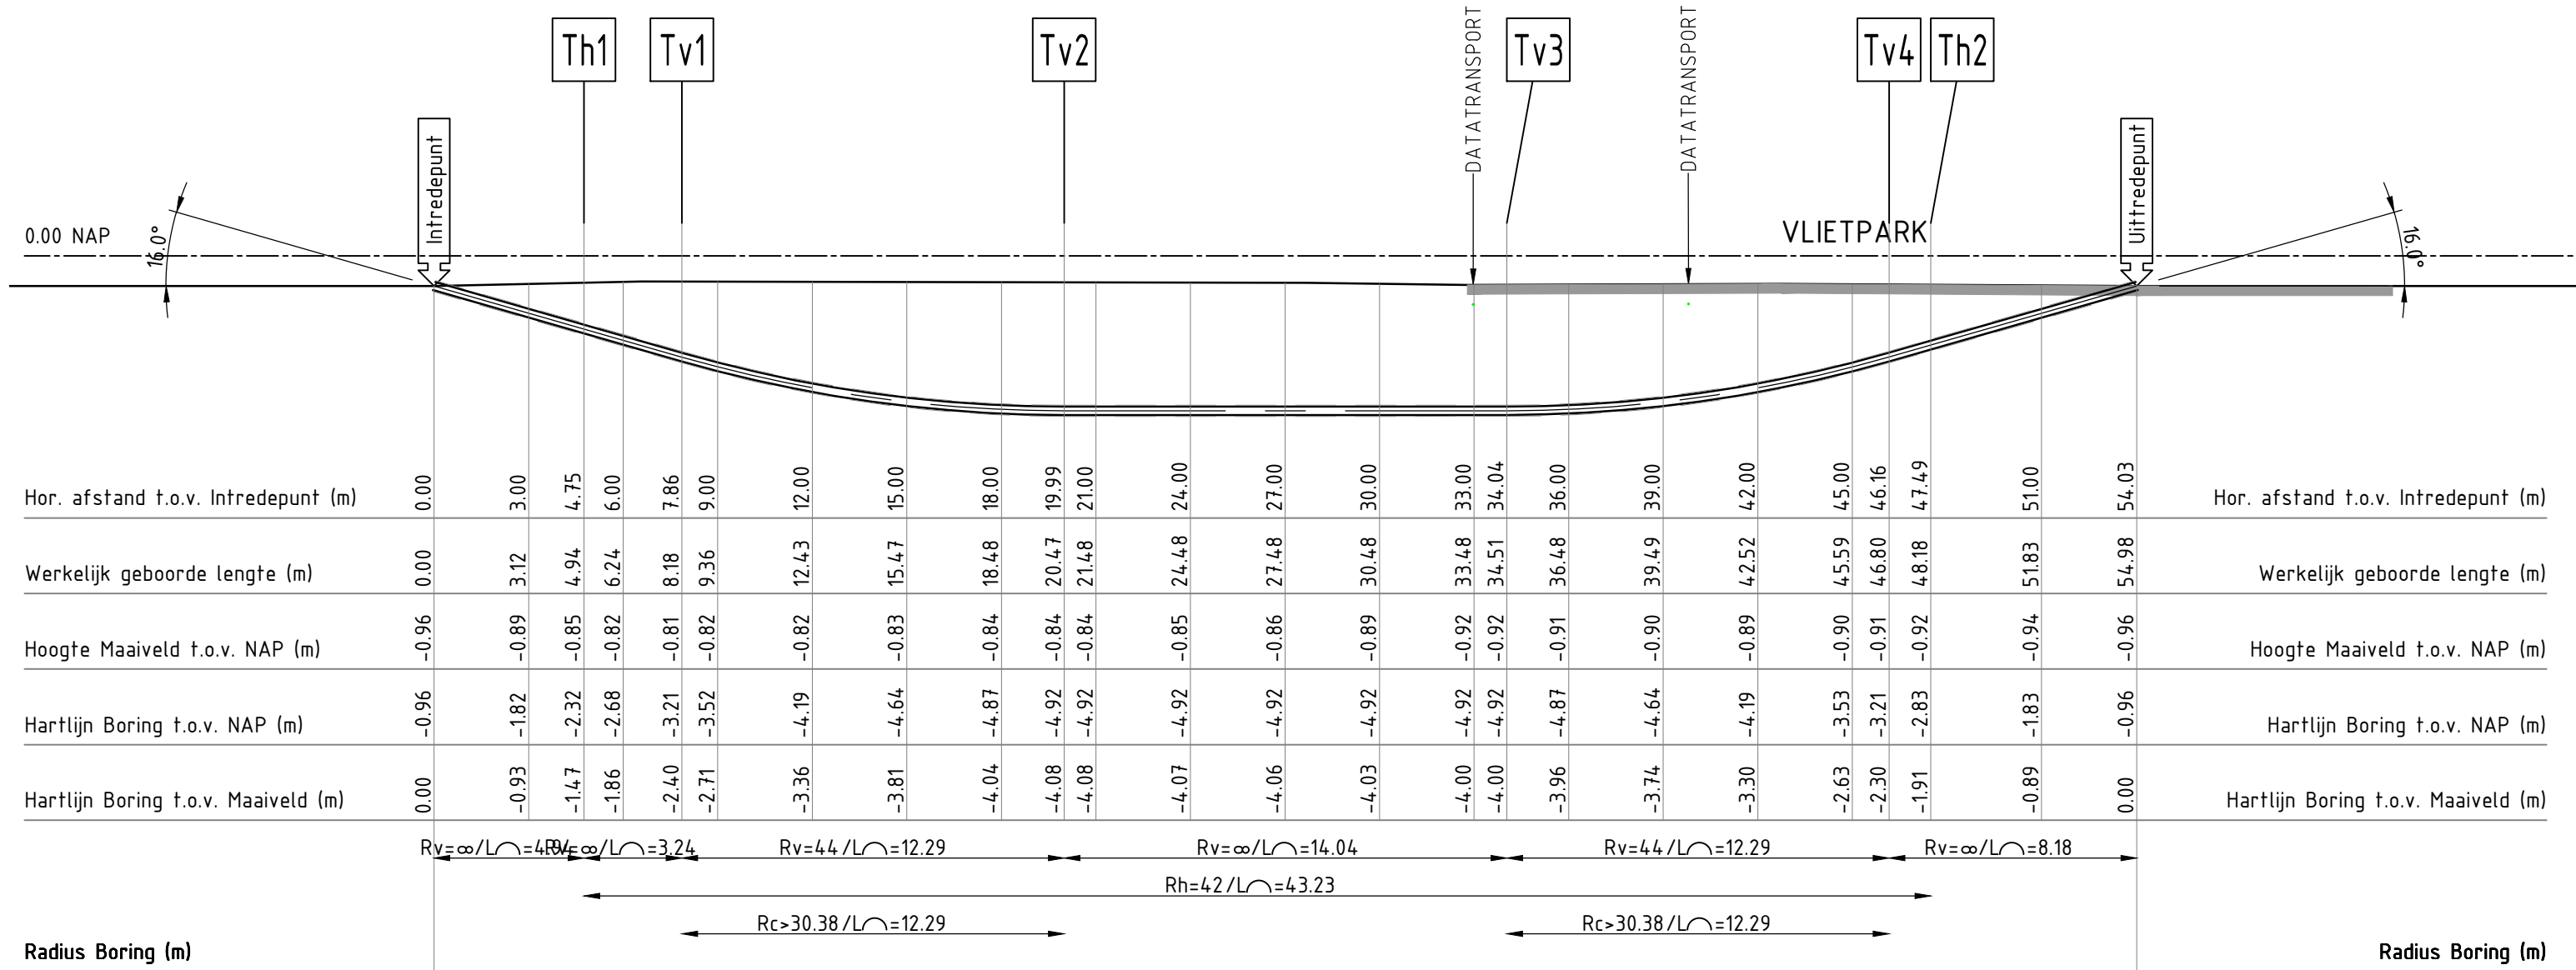

DWARSPROFIEL
SCHAAL 1:200

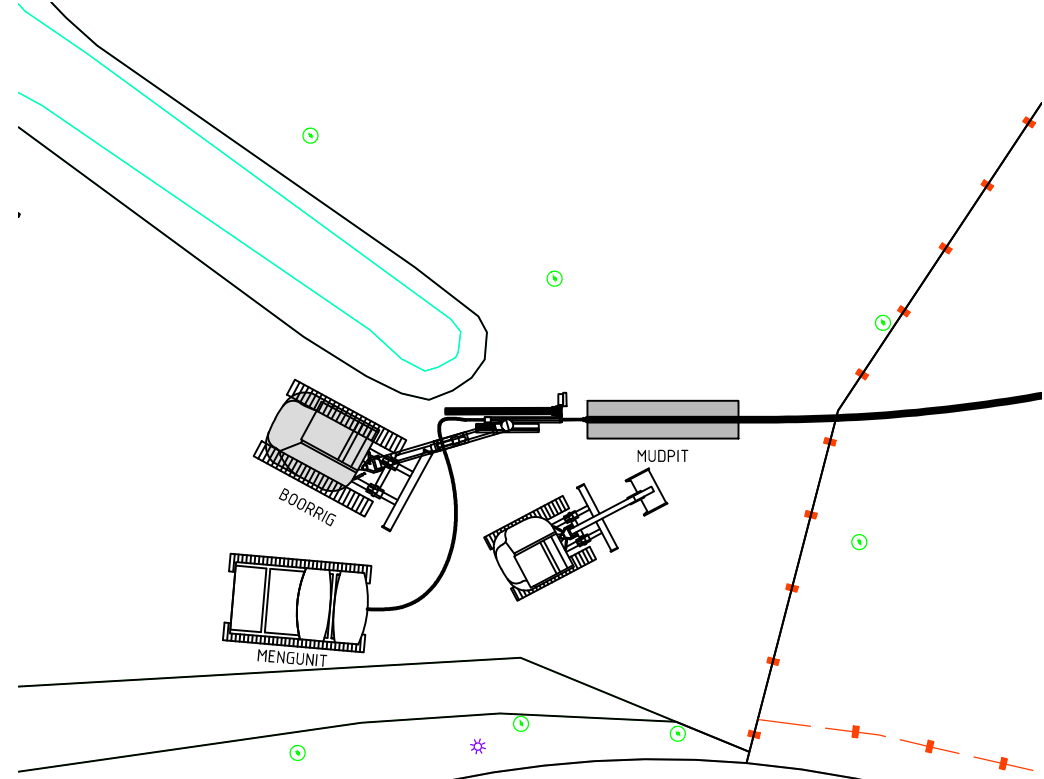

OPSTELTEKENING INTREDEZIJDE
SCHAAL 1:200

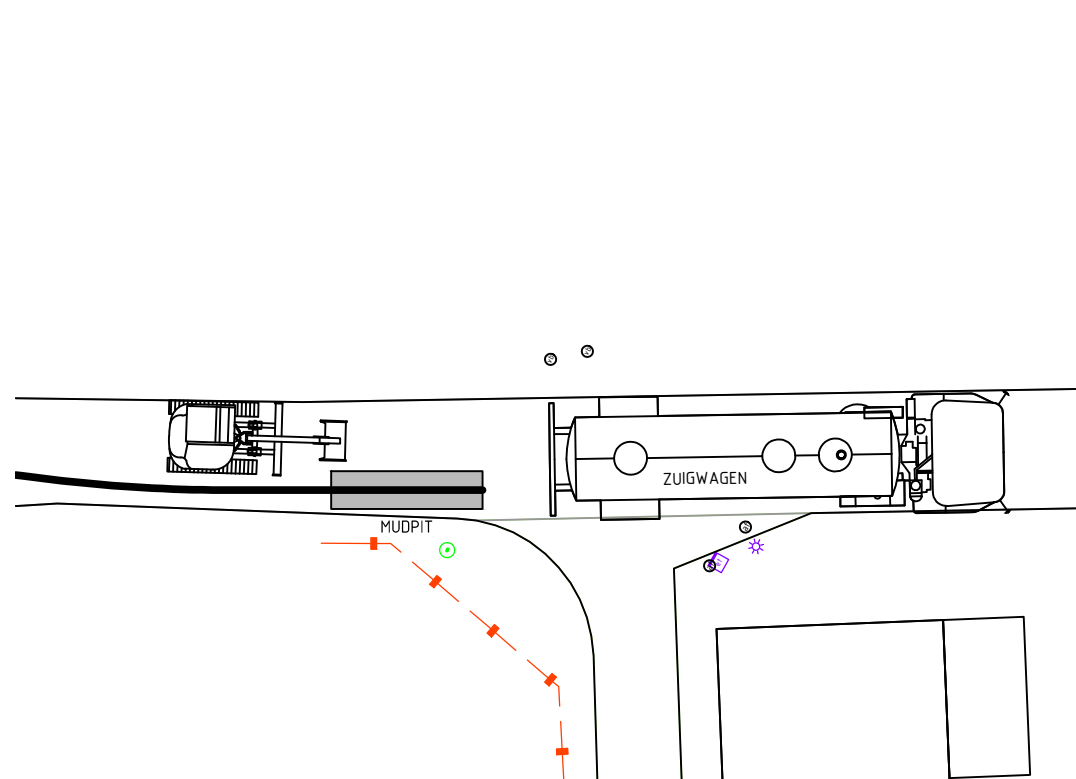

OPSTELTEKENING UITTREDEZIJDE
SCHAAL 1:200





FOTO BOVENAANZICHT INTREDEPUNT



FOTO NR.1 D.D. 05-05-'19

Behoort bij beschikking van
Burgemeester en Wethouders
van Leiden


BV.Z20/1615073/12-01-2021

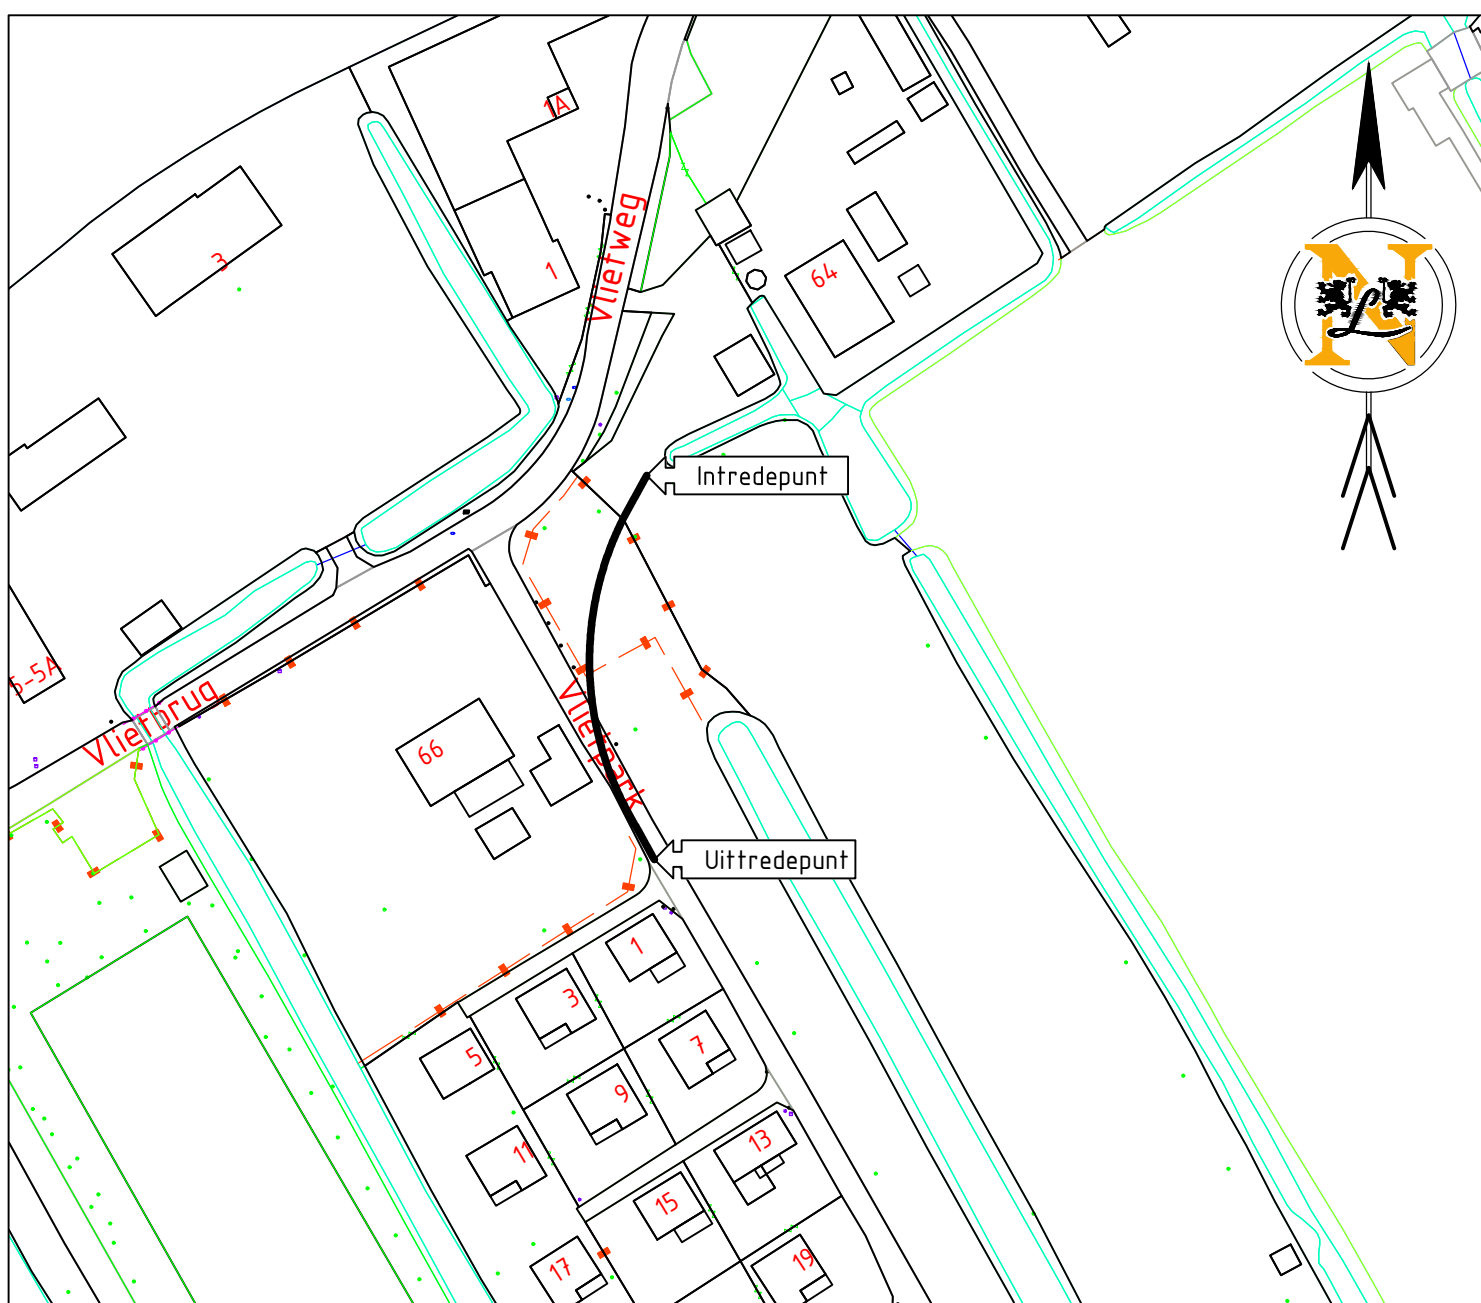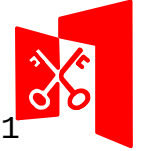

SITUATIE
SCHAAL 1:1000

Tabel Tangentpunten Boring 1			
	X	Y	Z (NAP)
Intrede	92927.48	461359.31	-0.96
Th1	92925.18	461355.16	-2.32
Tv1	92923.77	461352.38	-3.21
Tv2	92920.34	461340.79	-4.92
Tv3	92920.66	461326.82	-4.92
Tv4	92924.64	461315.41	-3.21
Th2	92925.27	461314.24	-2.83
Uitrede	92928.47	461308.54	-0.96

TER CONTROLE		
Tekenaar: W. KRAMER		
Naam	Paraaf	Datum

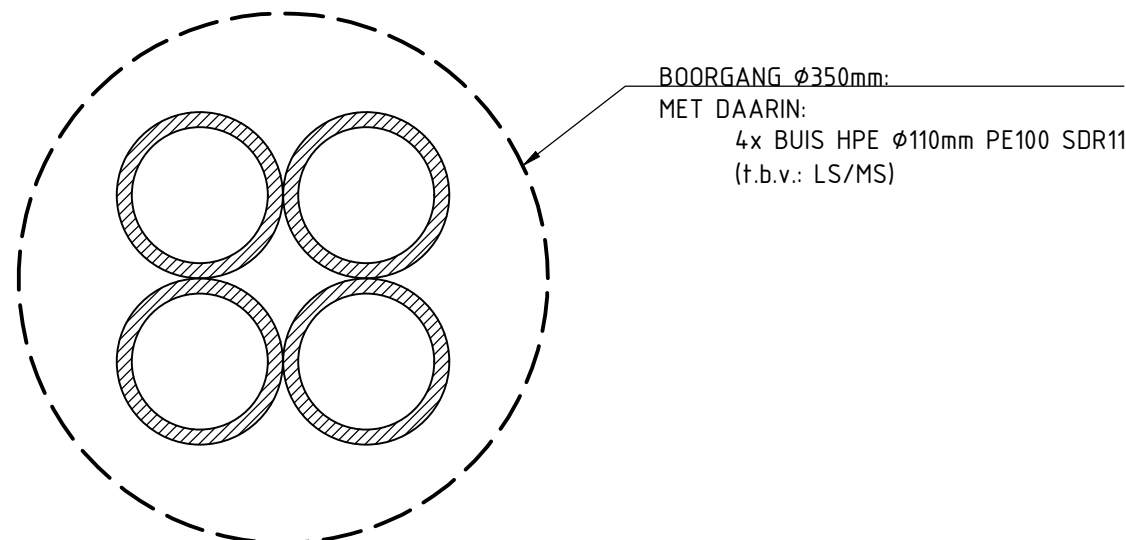

DOORSNEDEN BORING
SCHAAL 1:5

CONCEPT

DE LIGGING VAN DE BESTAANDE KABEL(S) EN LEIDING(EN) IS THEORETISCH EN INDICATIEF, EXACTE LOKATIE MOET TER PLAATSE WORDEN GECONTROLEERD EN/OF VASTGESTELD

IN-/UITTREDEPUNT a.d.h.v. WERKELIJKE SITUATIE KABELS & LEIDINGEN TE BEPALEN.

KABELS EN LEIDINGEN GEBASEERD OP KLIC-MELDING 20G156067 (12-03-2020) DIEPTELIGGING KABELS EN LEIDINGEN ONBEKEND TENZIJ WEERGEGEVEN

ONDERGROND OP BASIS VAN PDOK

B	4-11-2020	BOORLUN Aangepast aan Wens Liander	Wkr	-
A	22-4-2020	BORING VERPLAATST IV.M. NIEUWE LOCATIE STATION	Wkr	-
NR	DATUM	WIJZIGING	GET.	GEZ.

VLST

**Van Leeuwen
Sleufloze Technieken**
Ampèreweg 17, 3442 AB Woerden T +31 (0)348 44 14 99
tekenkamer@vlst.com www.vlst.com

Project	NIEUW TE LEGGEN TRACÉ TE LEIDEN			
Onderwerp	HORIZONTAAL GESTUURDE BORING LENGTE 26.1m, 4xØ110mm SDR11 VLIETWEG TE LEIDEN			
Opdrachtgever	LIANDER			
Vergunninghouder	LIANDER			
Dossiernummer	Getekend W. KRAMER	Datum tekening 13-3-2020	Schaal 15 / 1:200 / 1:1000	Foto VOORSTEL
Kenmerk	Gezien J. v. LEEUWEN	Datum gezien 13-3-2020	Formaat A1 (594x841)	Blad 1 / 1
Tekeningsnummer 20110500-VT01			Wijz B	

Coördinaatsysteem: Rijksdriehoek (RD)