

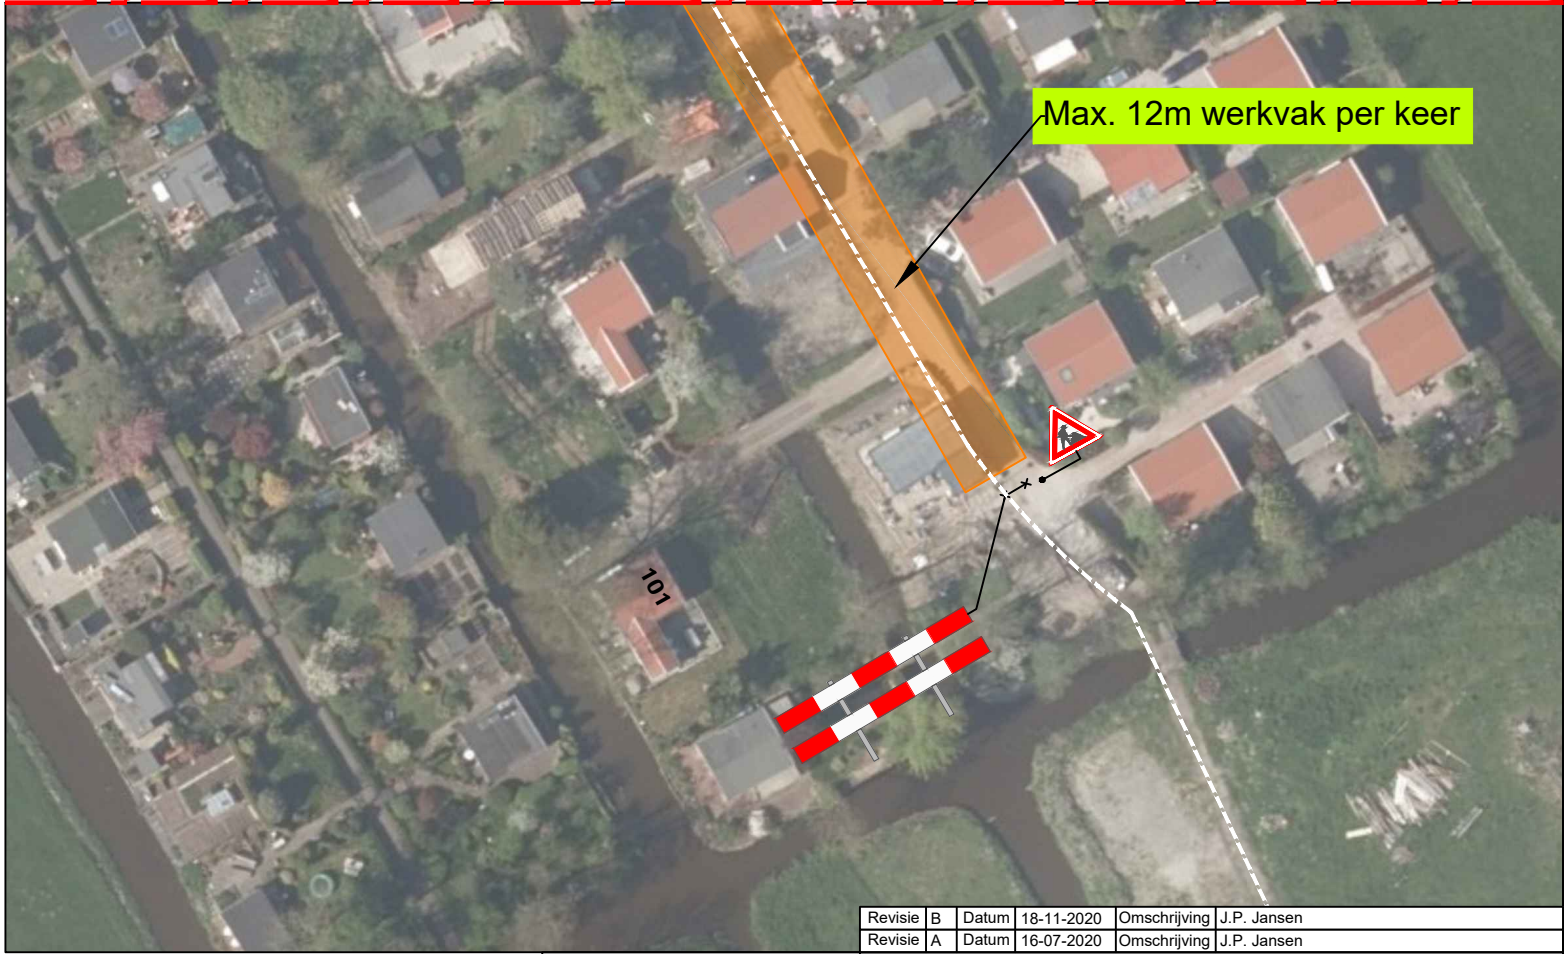


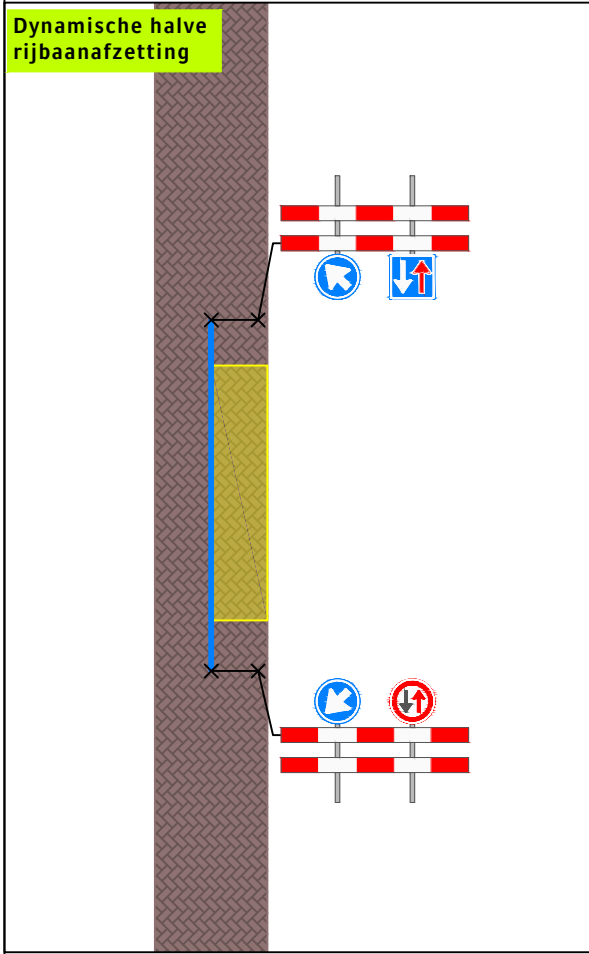

Legenda

- Werkvak
- Dynamische halve rijbaanafzetting
- Rijplaten
- Bakens

Opdrachtgever:

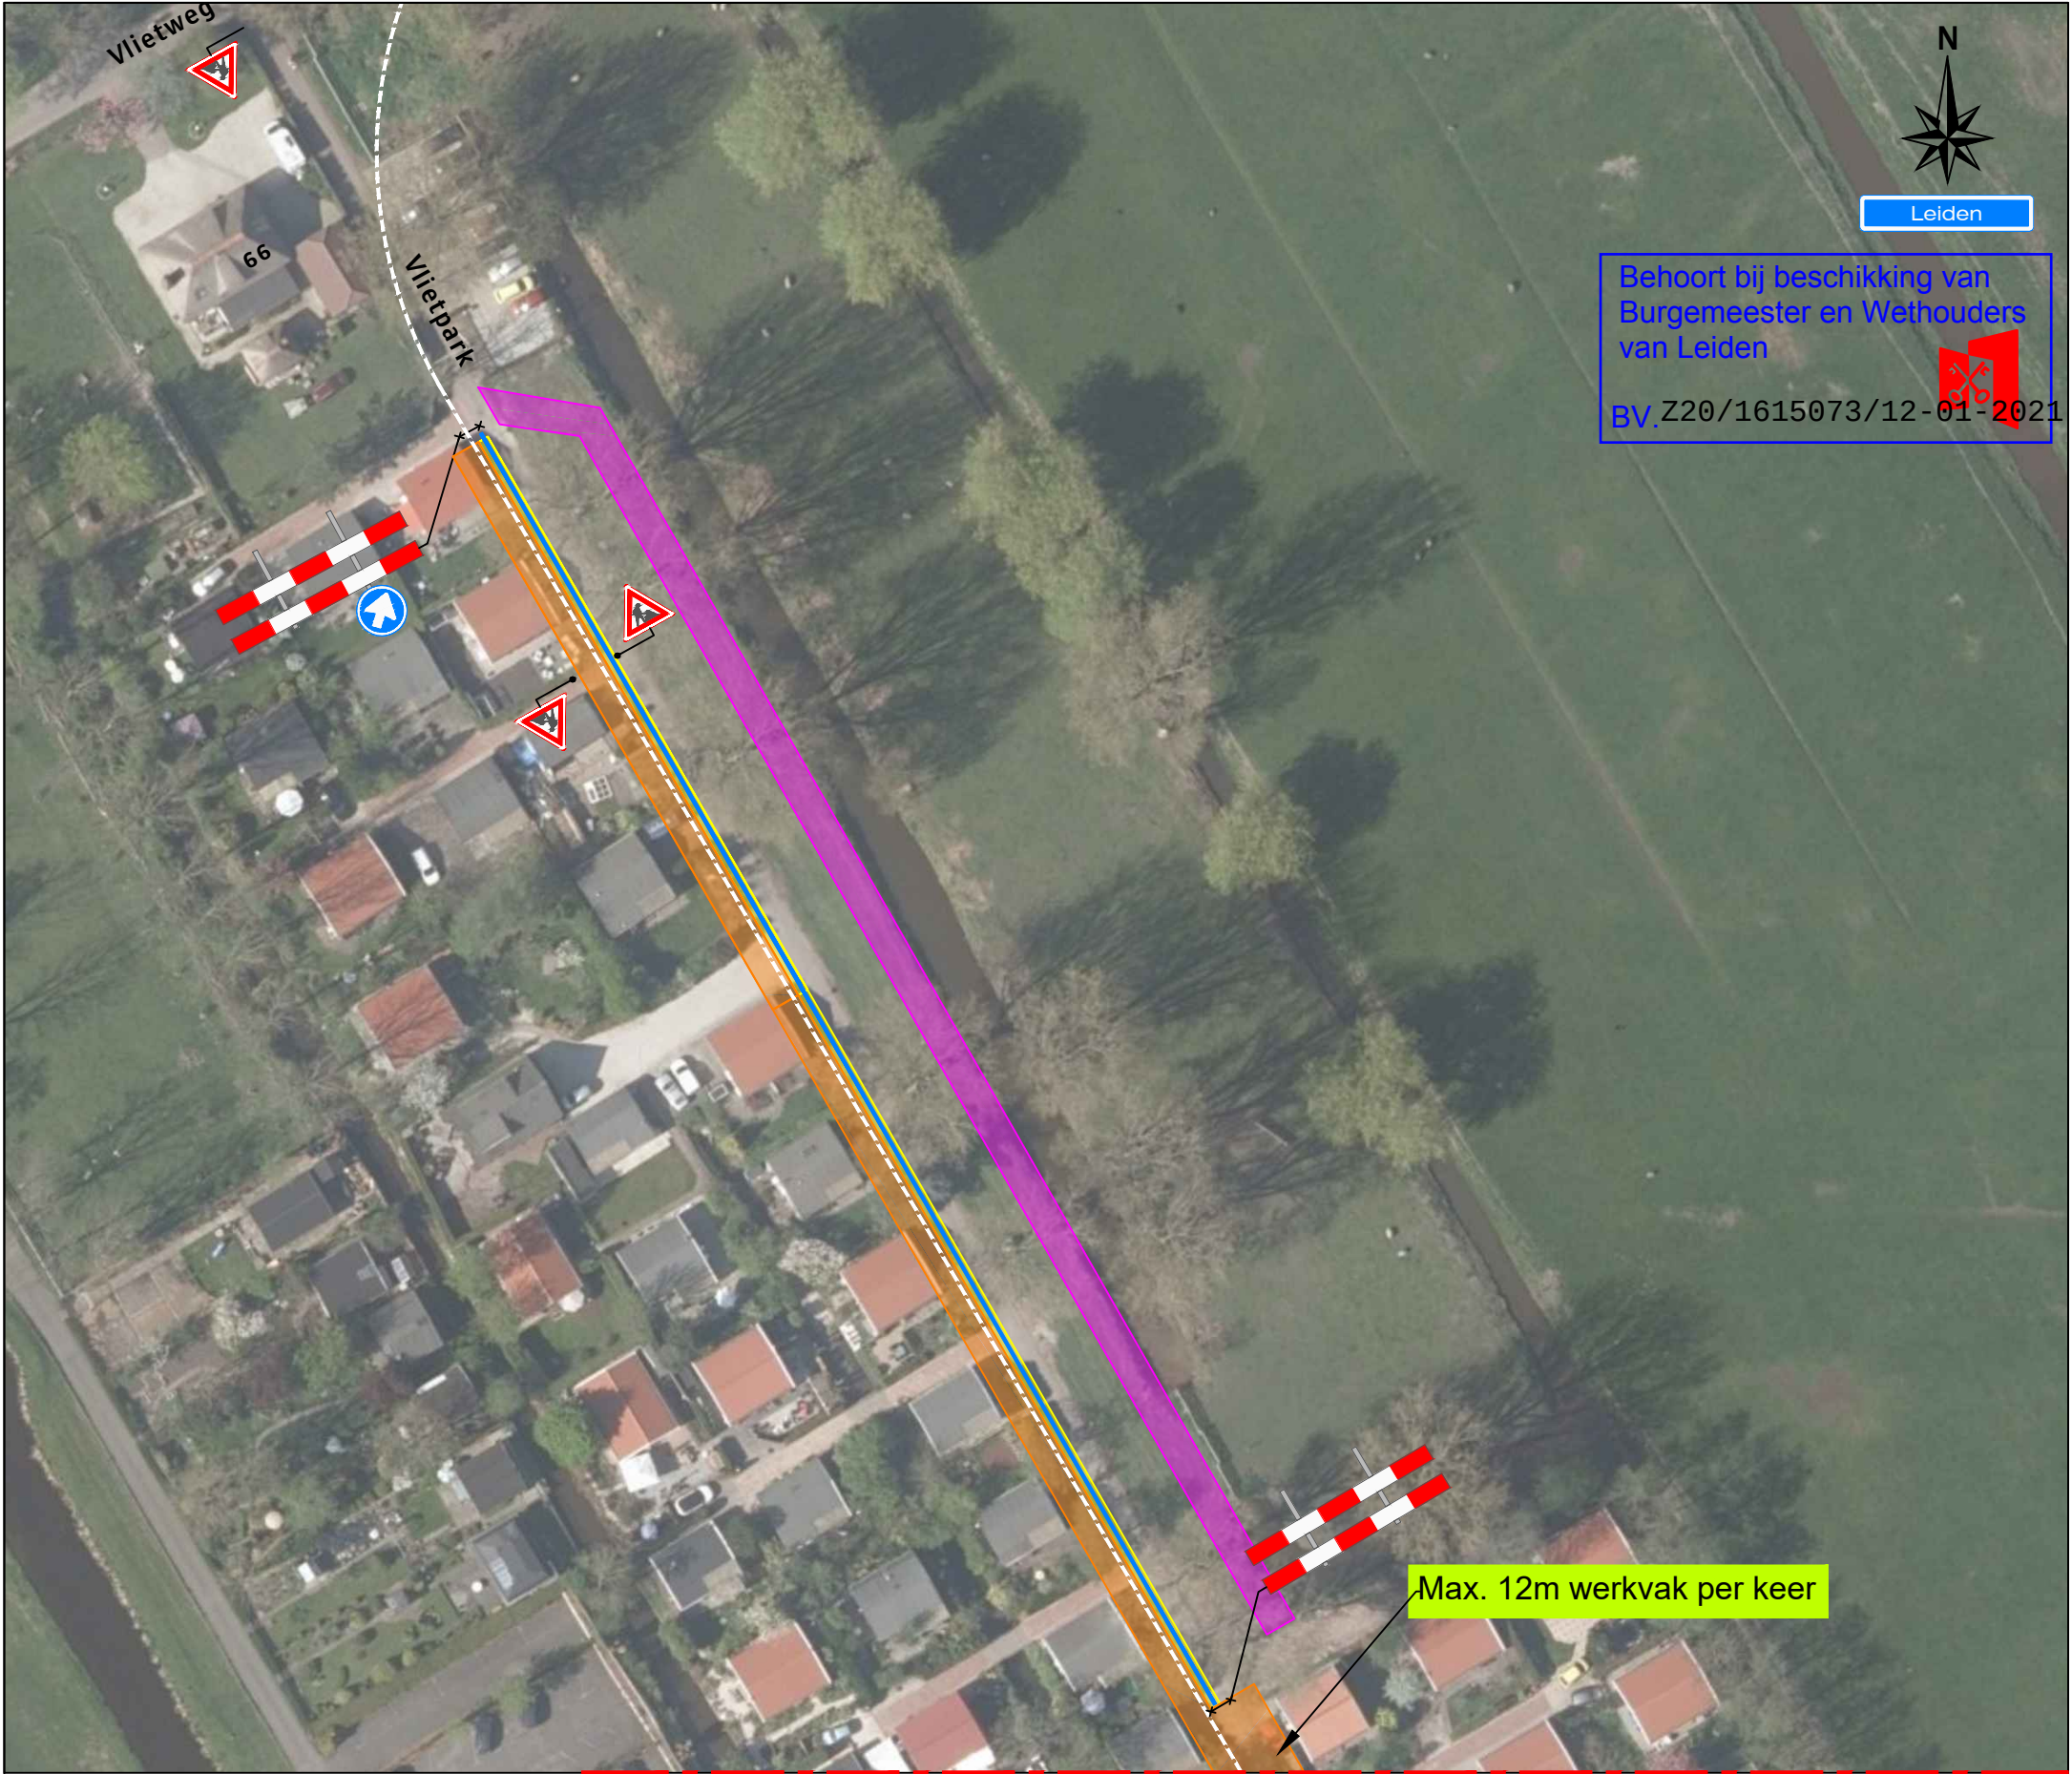

|                                                                                        |   |                      |            |                    |             |
|----------------------------------------------------------------------------------------|---|----------------------|------------|--------------------|-------------|
| Revisie                                                                                | B | Datum                | 18-11-2020 | Omschrijving       | J.P. Jansen |
| Revisie                                                                                | A | Datum                | 16-07-2020 | Omschrijving       | J.P. Jansen |
| Project:<br>Vlietweg te Leiden                                                         |   |                      |            |                    |             |
| Onderdeel: Verkeermaatregelen                                                          |   |                      |            |                    |             |
| Aard werkzaamheden opdr.gever: Ondergrondse infrastructuur   Open ontgraving           |   |                      |            |                    |             |
| Getekend                                                                               |   | : JC van der Heijden |            | Datum : 16-07-2020 |             |
| Gecontroleerd                                                                          |   | : H. Labordus        |            | Datum : 16-07-2020 |             |
| Referentienr.                                                                          |   | :                    |            | Tekeningnummer:    |             |
| Formaat: A3                                                                            |   | Schaal: nvt          |            | Status: Concept    |             |
|                                                                                        |   |                      |            | 120-01328-03       |             |
| Plaatsing conform CROW 96a en 96b - Conflicterende bebording / bewegwijzering afdekken |   |                      |            |                    |             |