


Linkergevel Blok 012

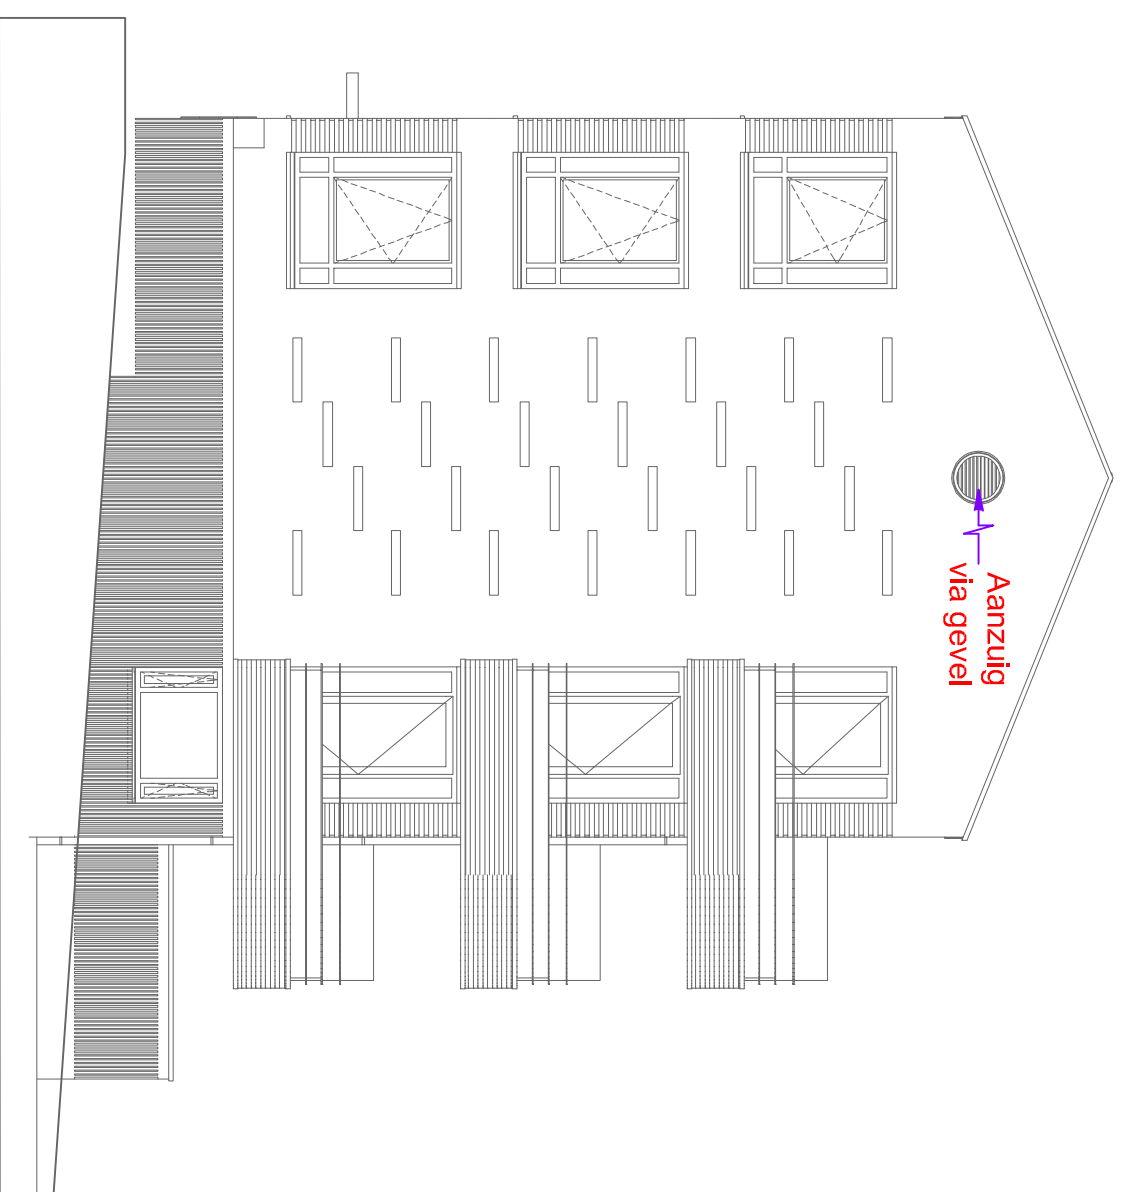

Rechtergevel Blok 012

CONCEPT

OMGEVINGSVERGUNNING

Hori Raadgevend Ingenieursbureau B.V.

Stationslaan 10 3701 EP Zeist Telefoon 030 691 28 28 E-mail info@hori.nl



Schaal 1:100
 Formaat A3
 Getekend 29-07-2020 MC
 Gecontroleerd

Wijziging

Datum

Project Zuiderhof fase 3 te Rotterdam
 Opdrachtgever Revitalisatie Rotterdam B.V.
 Architect VANWILSUMVANLONN
 Omschrijving Werktuigkundige installaties
 Blok 012 - Gevelaanzichten

Projectnummer 1150-012

Tek. nr. **AO-W-205**