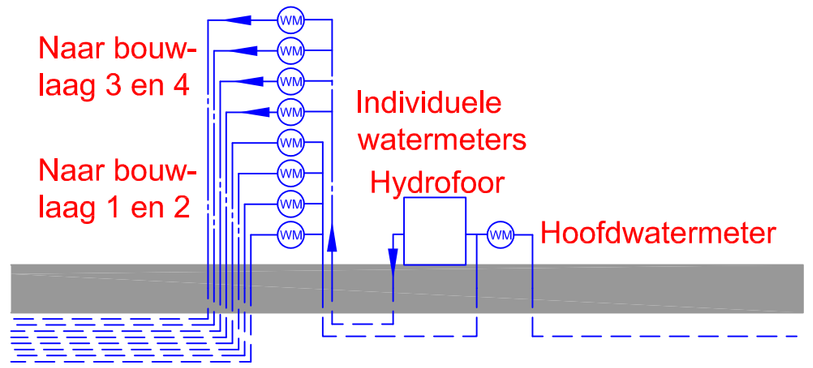

Schematische voorstelling waterverdeling

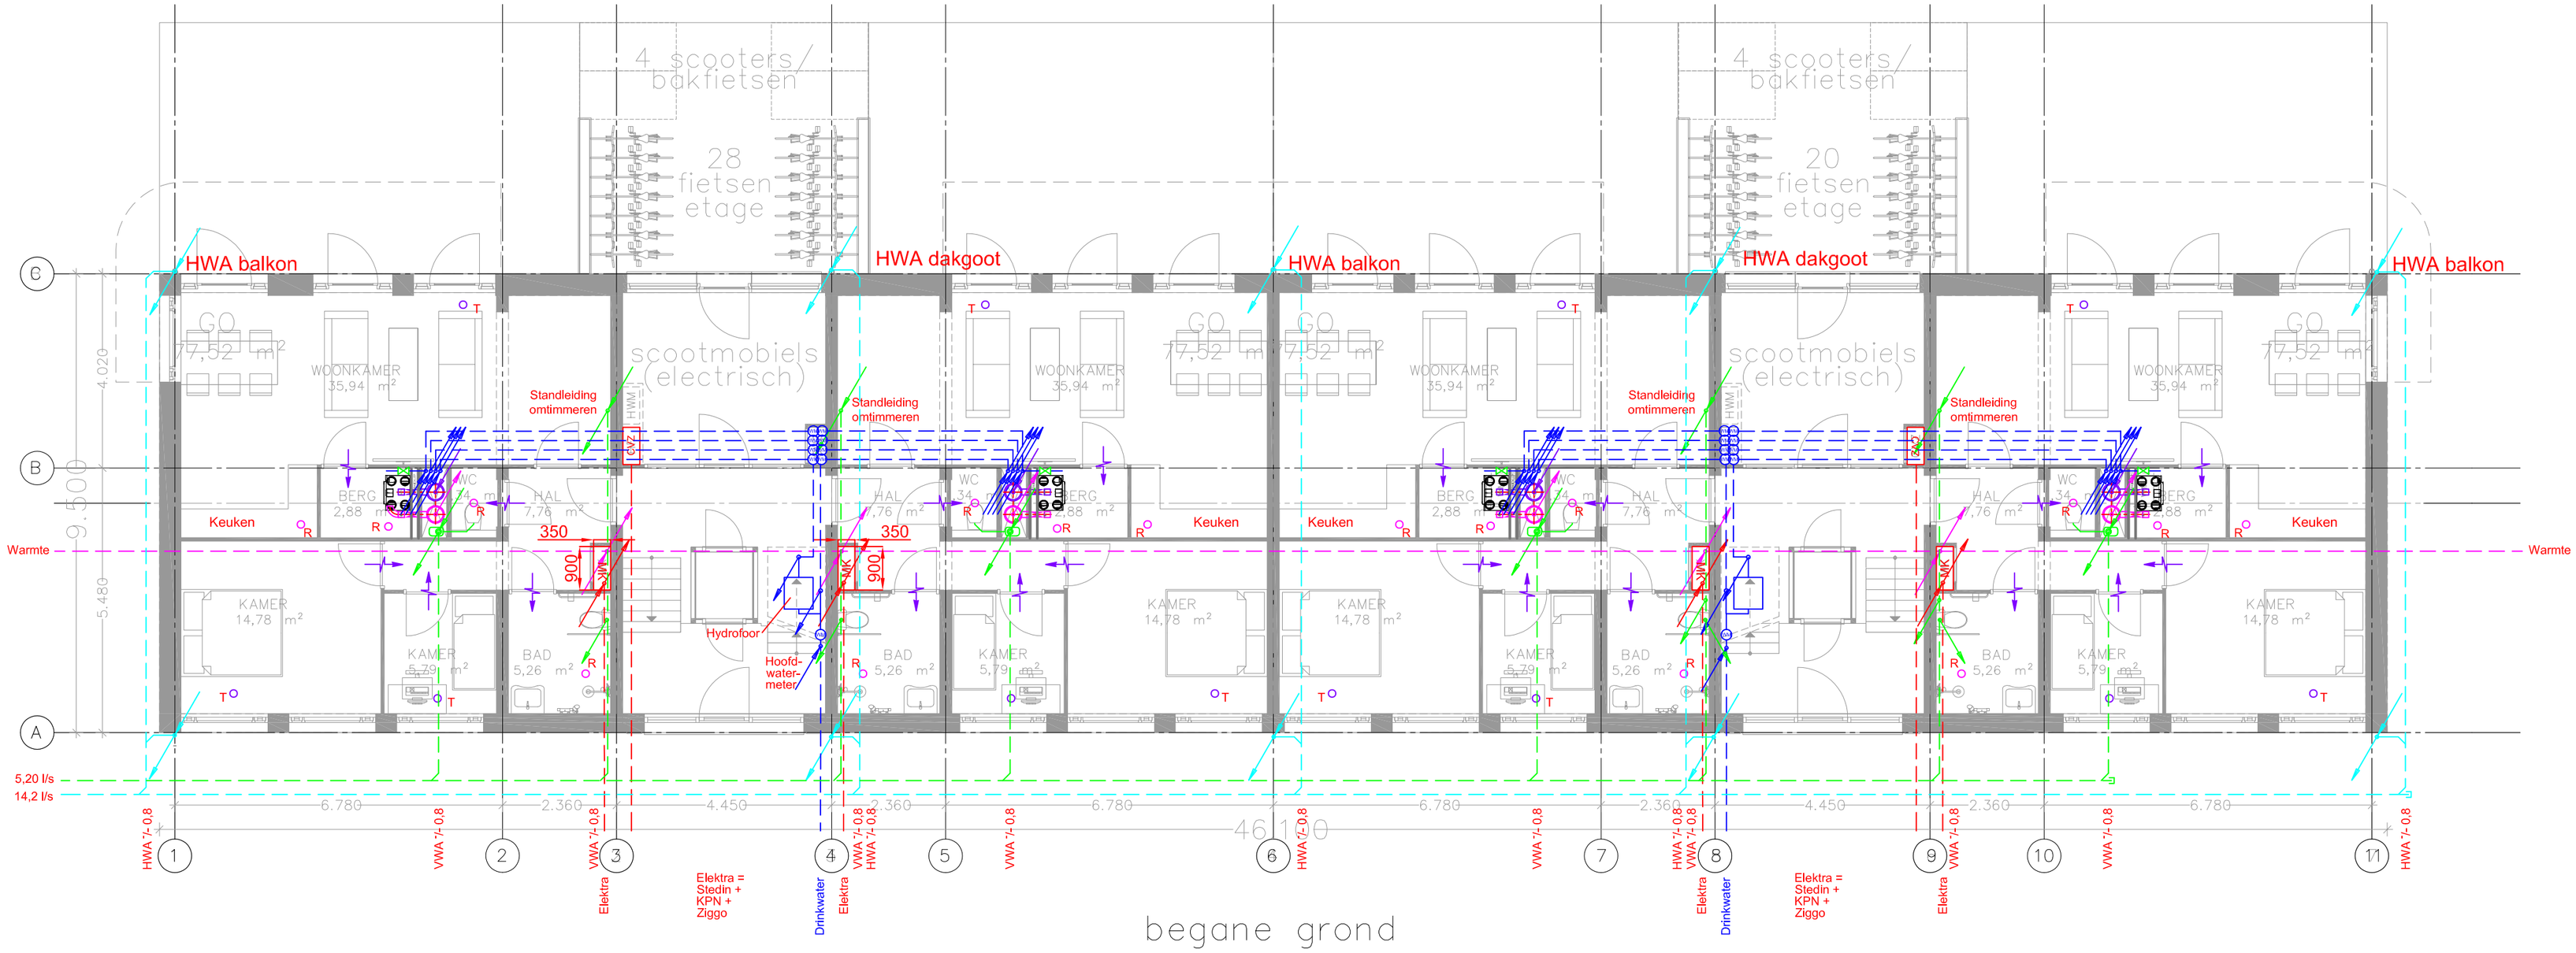

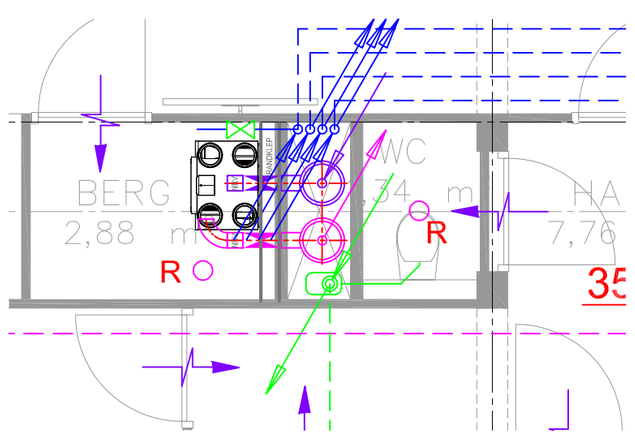

Detail berging / TR en toilet, schaal 1:50
(zie tevens tekening W-301)

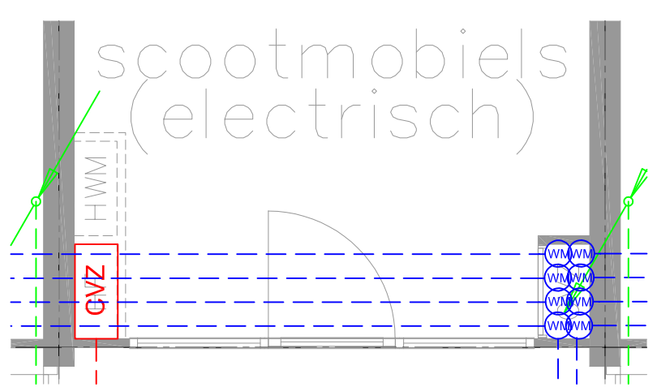

Detail entreegebied, schaal 1:50

CONCEPT OMGEVINGSVERGUNNING

Hori Raadgevend Ingenieursbureau B.V.
Stationslaan 10 3701 EP Zeist Telefoon 030 691 28 28 E-mail info@hori.nl

Schaal	1:100
Formaat	A2
Getekend	29-07-2020 MC
Gecontroleerd	
Wijziging	Datum

Project	Zuiderhof fase 3 te Rotterdam
Opdrachtgever	Revitalisatie Rotterdam B.V.
Architect	VANWILSUMVANLOON
Omschrijving	Werktuigkundige installaties Blok 011 - Begane grond
Projectnummer	1150-011
Tek. nr.	AO-W-000

Onderlegger, d.d. 14-07-2020