

Vorgevel


NOORD

Doorsnede

A-A'


Rechter zijgevel

WEST

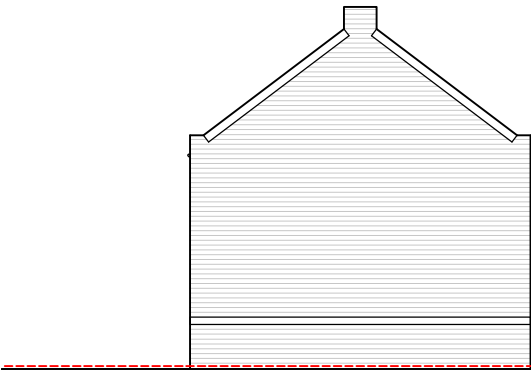



Achtergevel

ZUID

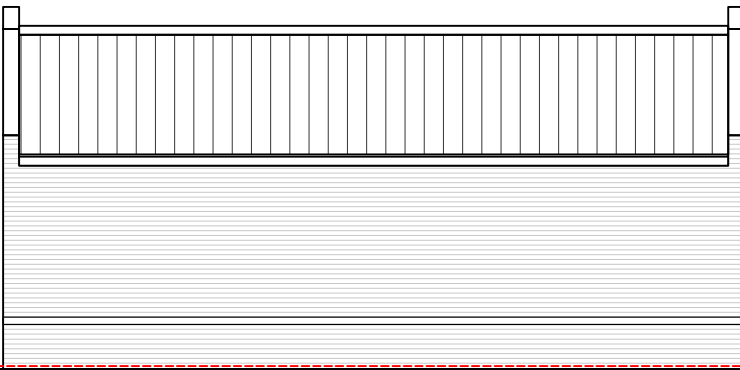

Linker zijgevel

OOST

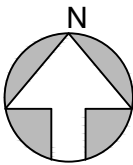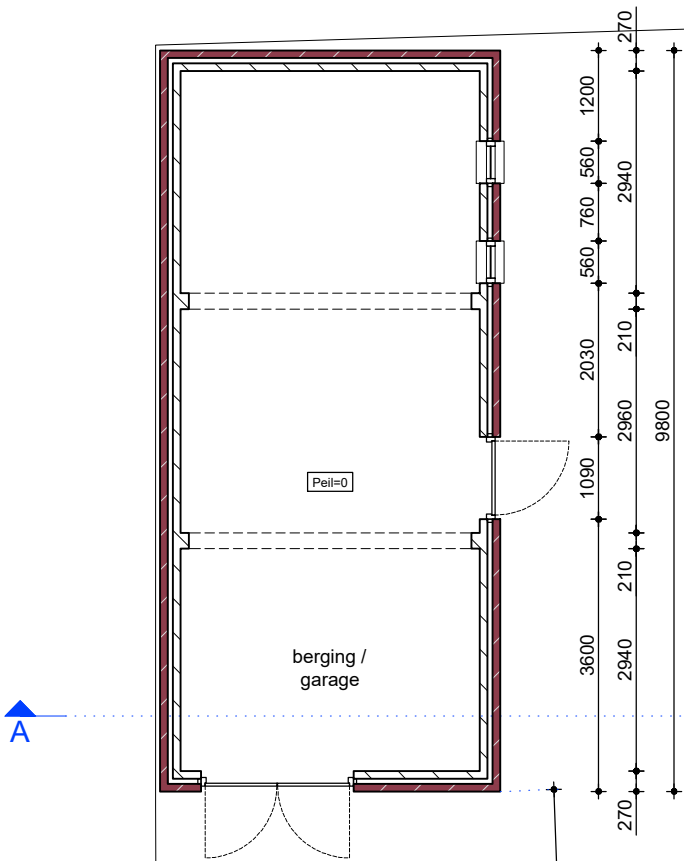

Situatie 1:1000
Gemeente Deurne

Sectie: R
Nr.: 982



Alle maten in het werk door
de aannemer te controleren


Alle maatvoering in millimeters. Maatvoering in het
werk controleren met bestaande elementen en/of
belendingen en kadastrale grenzen. Afwijkingen met
deze tekening melden aan de directie en aanpassen
in overleg met belanghebbenden.

Renvooi

- schoon metselwerk - als bestaand
- kalkzandsteen metselwerk
- garage ruimtebenaming
- Peil=0 peilmaat

MATERIALEN EN KLEUREN

<u>Dak</u>		
Dakbedekking	Keramische OVH dakpannen	Blauw gesmoord
Boeiboord	Volkernplaat	Lichtgrijs
Dakgoot	Zinken mastgoot	Grijs
<u>Gevel</u>		
Metselwerk	Handvorm Waalformaat	Rood genuanceerd als bestaand
	Voegwerk platvol	Grijs
<u>Kozijnen, ramen deuren</u>		
Raamkozijnen	Kunststof	Wit
Ramen	Kunststof	Wit
Deurkozijnen	Hout, geschilderd	Wit
Deuren	Hout, geschilderd	Donkergrijs

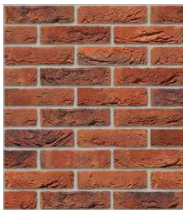

DATUM: 08-04-2021

PROJECT: Liessel, Vossenweg 17

OPDRACHTGEVER:

FASE: CO

OMSCHRIJVING: nieuwe toestand garage V2

SCHAAL:
1:500

PROJECT NUMMER:
921164

BLAD NUMMER:
CO-001

AFMETING:
A3