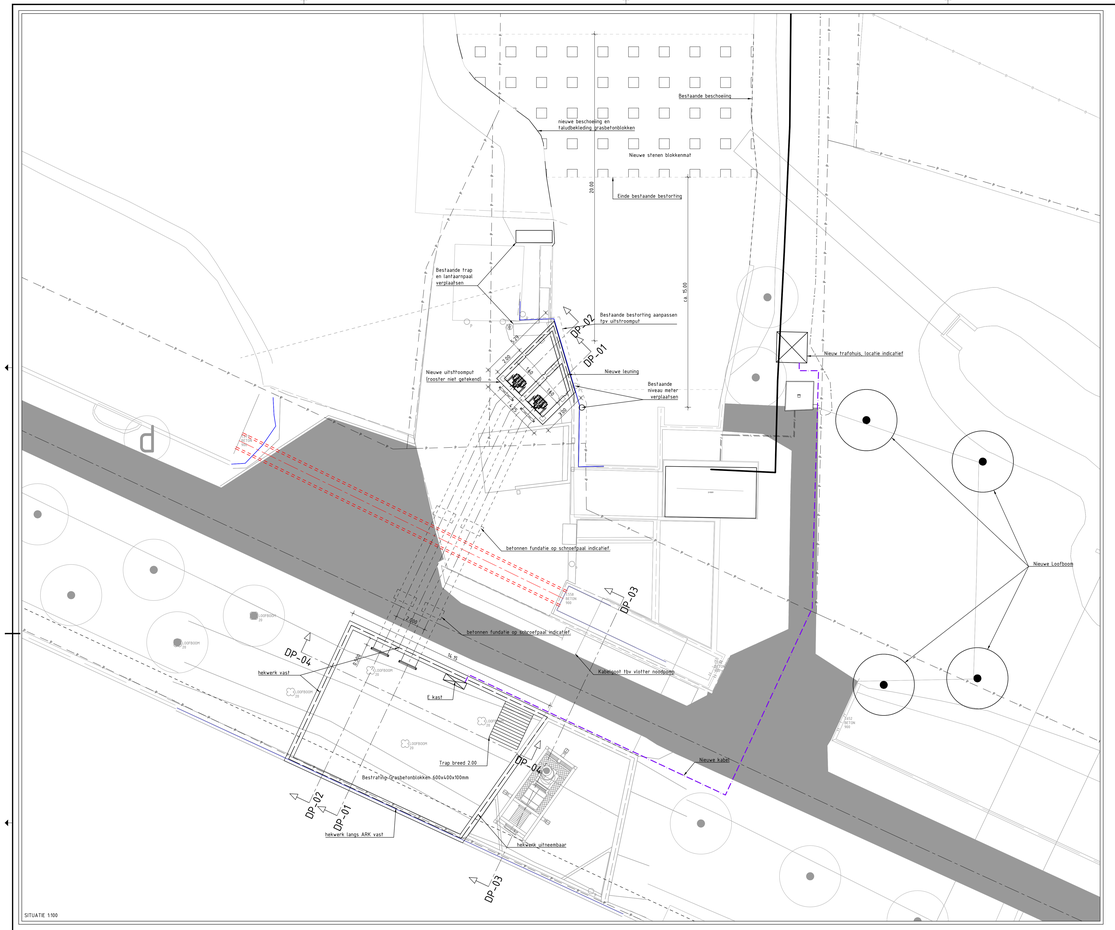

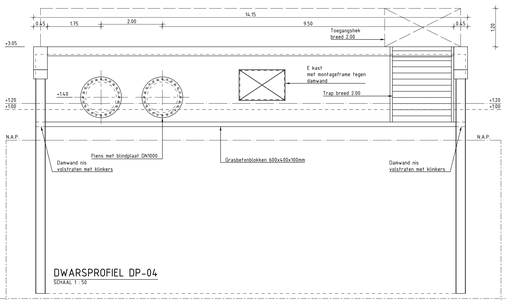

DWARSPROFIEL DP-04
SCHAAL 1 : 50

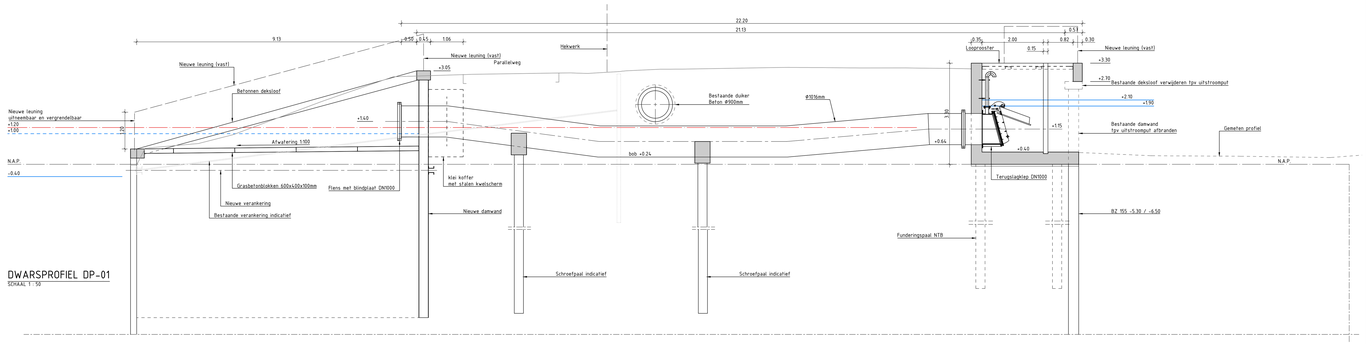

DWARSPROFIEL DP-01
SCHAAL 1 : 50

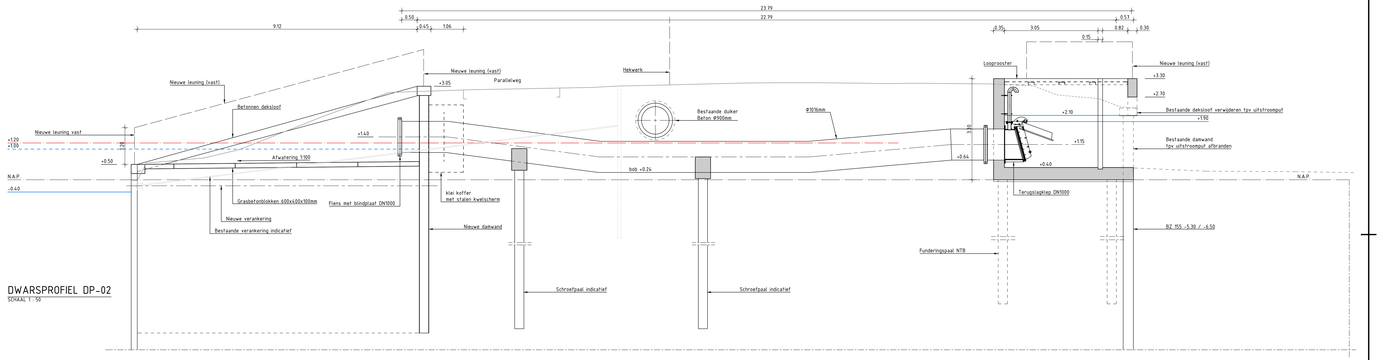

DWARSPROFIEL DP-02
SCHAAL 1 : 50

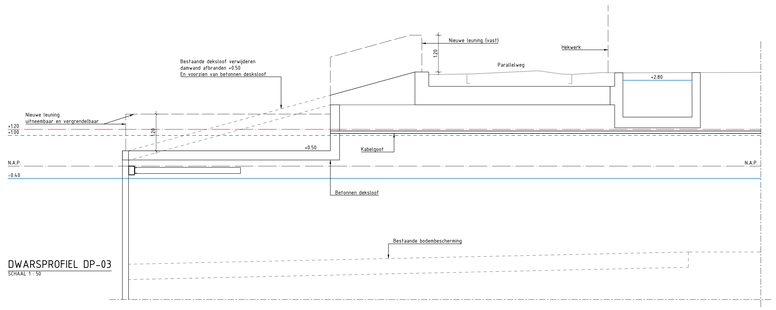

DWARSPROFIEL DP-03
SCHAAL 1 : 50

ALGEMEEN

Maatvoering in meters, tenzij anders aangegeven.
Peilwaarden in meters t.o.v. N.A.P.
Hoeken in 360 graden stelsel.
Coördinaten in meters t.o.v. Rijksdriehoeksstelsel (EPSG 28992)
Maatvoering afgerond op mm. Doorrekenfouten kunnen hierdoor een mm afwijken.
Peilgebied grens

BRON

Perceel grens: Basisregistratie Kadaster (BRK) (PDOK) 05-08-2020
DTB RWS
Inmeting Sagers 10-2020

Schaal 1:50 Schaal 1:100

1	VERANTWOORDING	14-01-2021	DJB	SN
Versie	Omschrijving	Datum	Getekend	Akkoord

Opdrachtgever: HOOGHEEMRAADSCHAP DE STICHTSE RIJNLANDEN
Beoordeelaar(s): Polderweston 2, 3994 DD Houten
030-6349788 · post@hdsr.nl · www.hdsr.nl

Project:
KLIMAATBESTENDIGE WATERAANVOERVOORZIENING (KWA)

Onderdeel:
NOODOPSTELLING GEMAAL CASPARGOUW
SITUATIE & DP-01 t/m DP-04

Objectcode (intern)	Projectnummer	Documentnummer	Blad	Aantal	Versie	Datum
Vorm vrije invoer, n.v.t.	217531	1735995	29531-31-001-VO	1	1	1	14-01-2021

Documentsoort	Bestandsnaam	Formaat	Schaal	Afdeling	Getekend	Akkoord	Projectfase	Status
TEKENING	-	A1/ISO	1:Var. Heb.	BI	DJB	BO	VOORONTWERP	DEFINITIEF

SJABLOON: NLCS – PLOTSCHAAL 1:1 | 0 | 1 | 2 | 3 | 4 | 5 | 6 | 7 | 8 | 9 | 10 m