


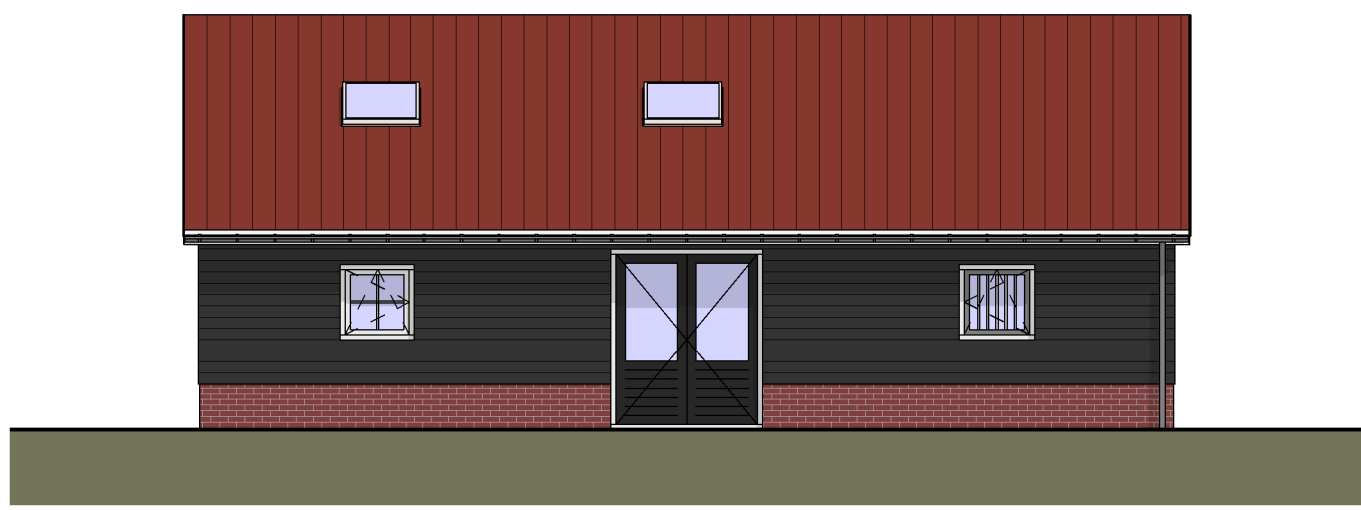


Voorgevel
1 : 100




Rechter zijgevel
1 : 100




Achtergevel
1 : 100

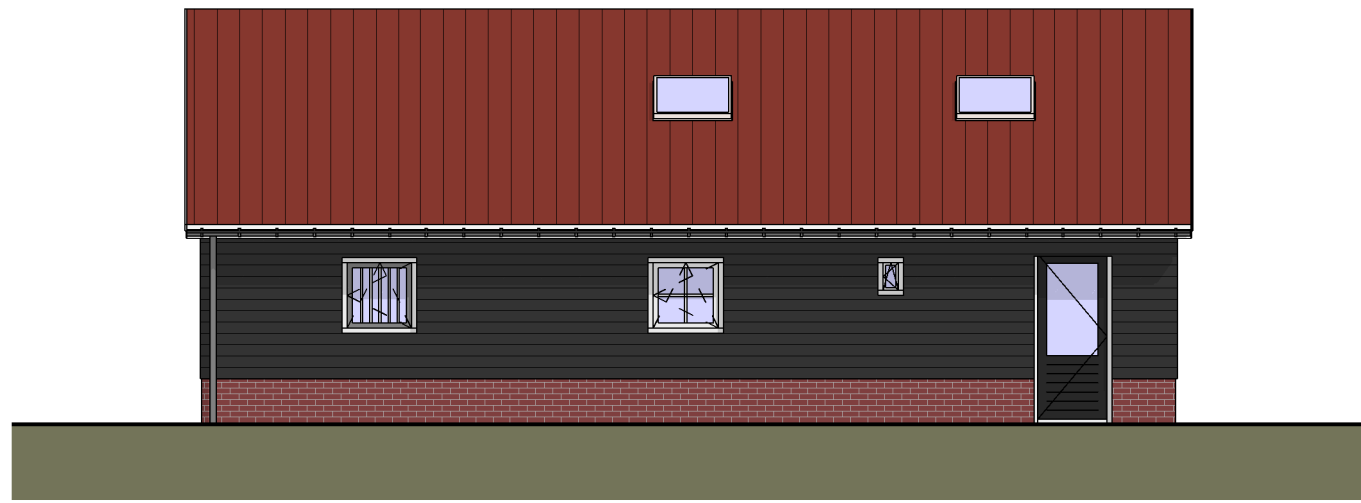


Linker zijgevel
1 : 100

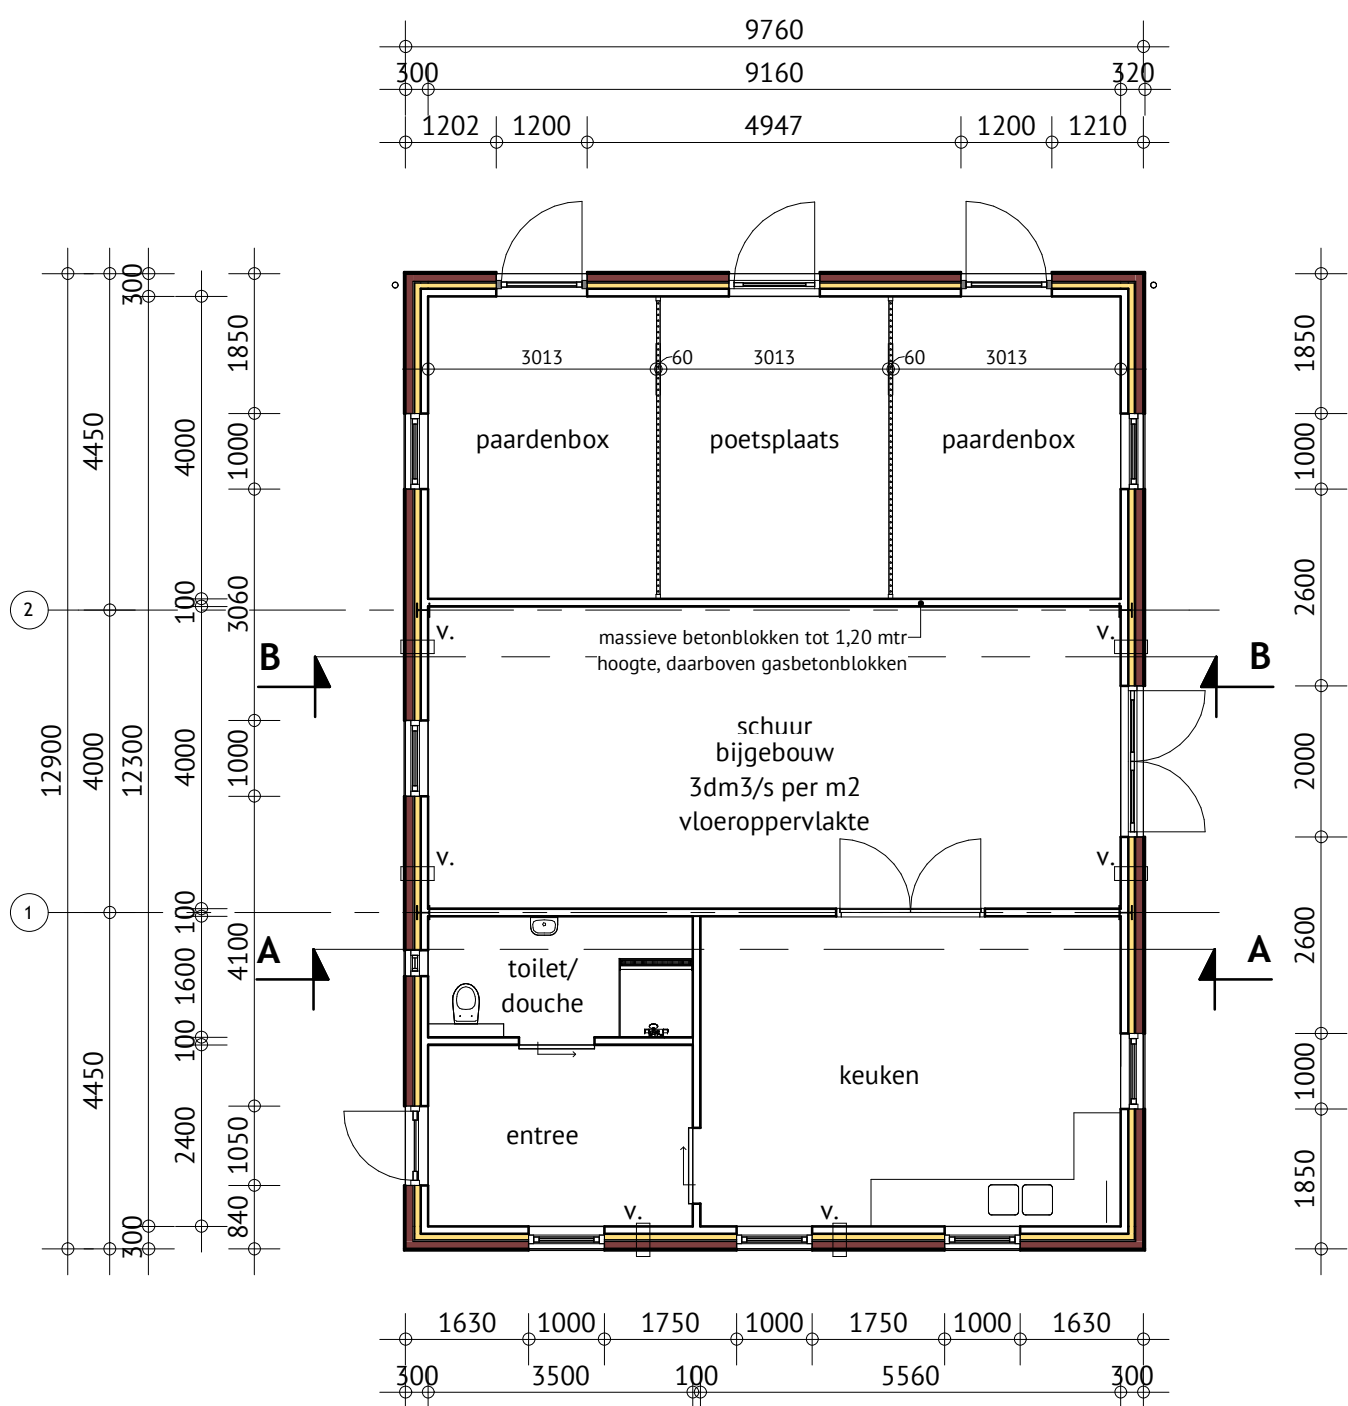

Begane grond
1 : 100

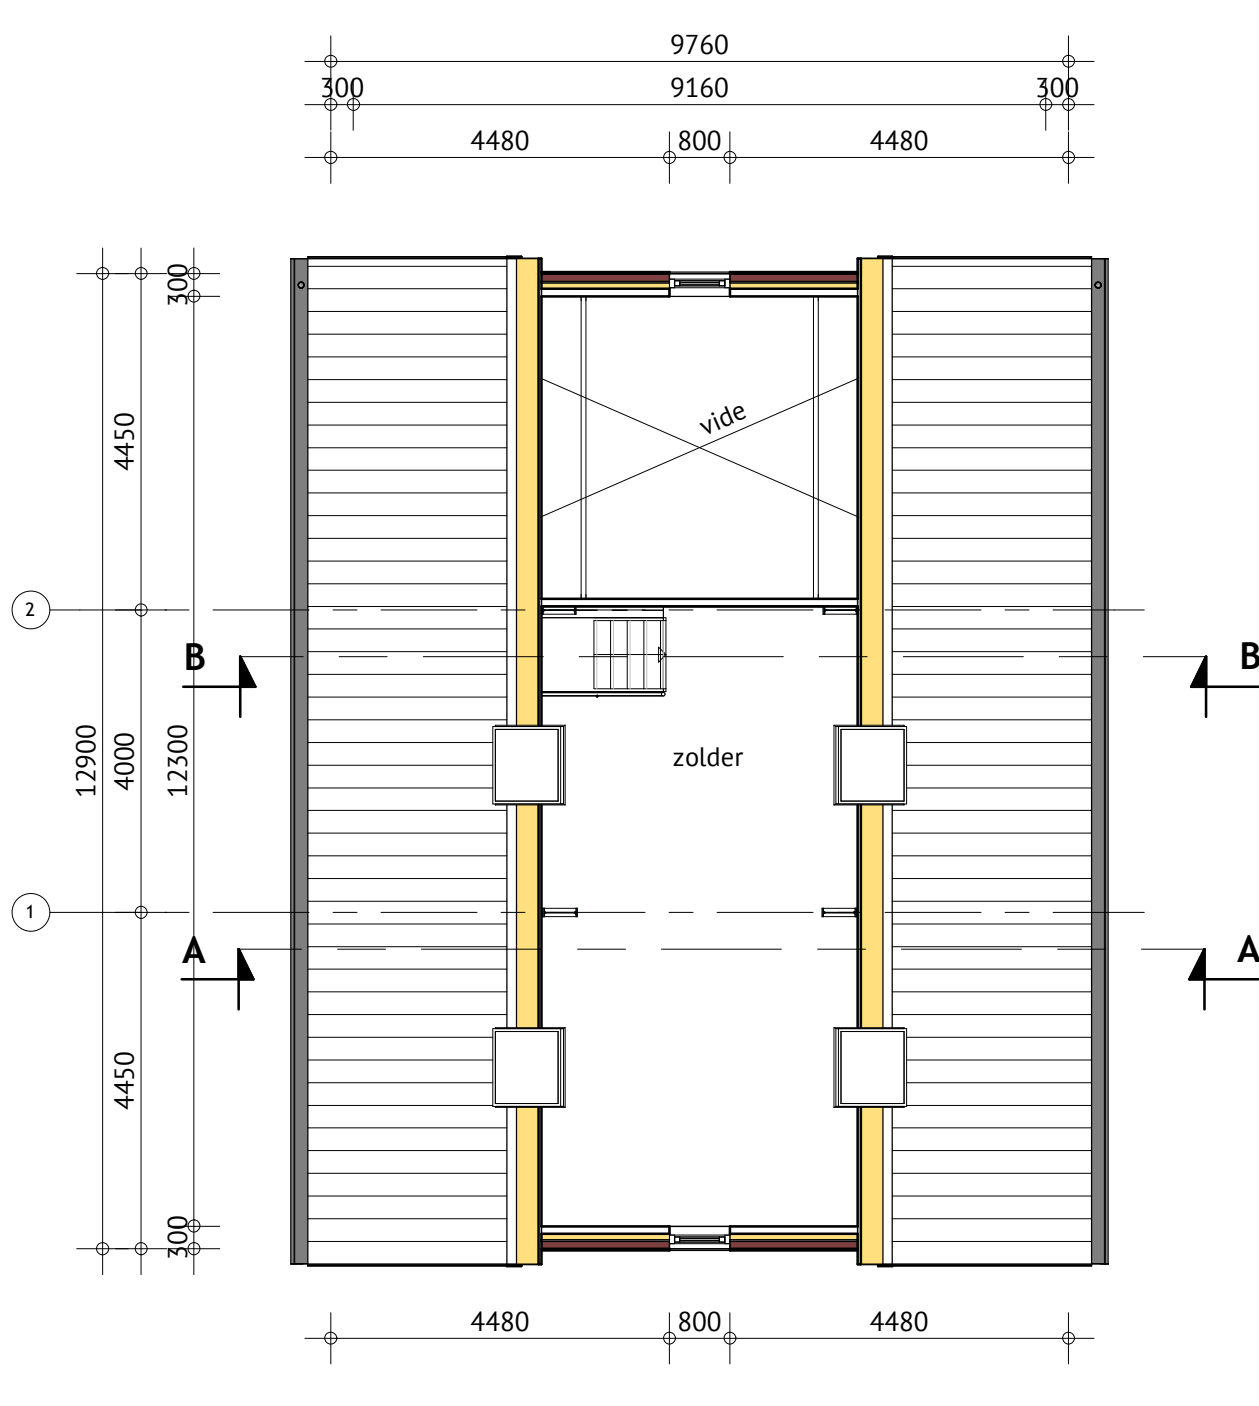


1ste verdiepingsvloer
1 : 100

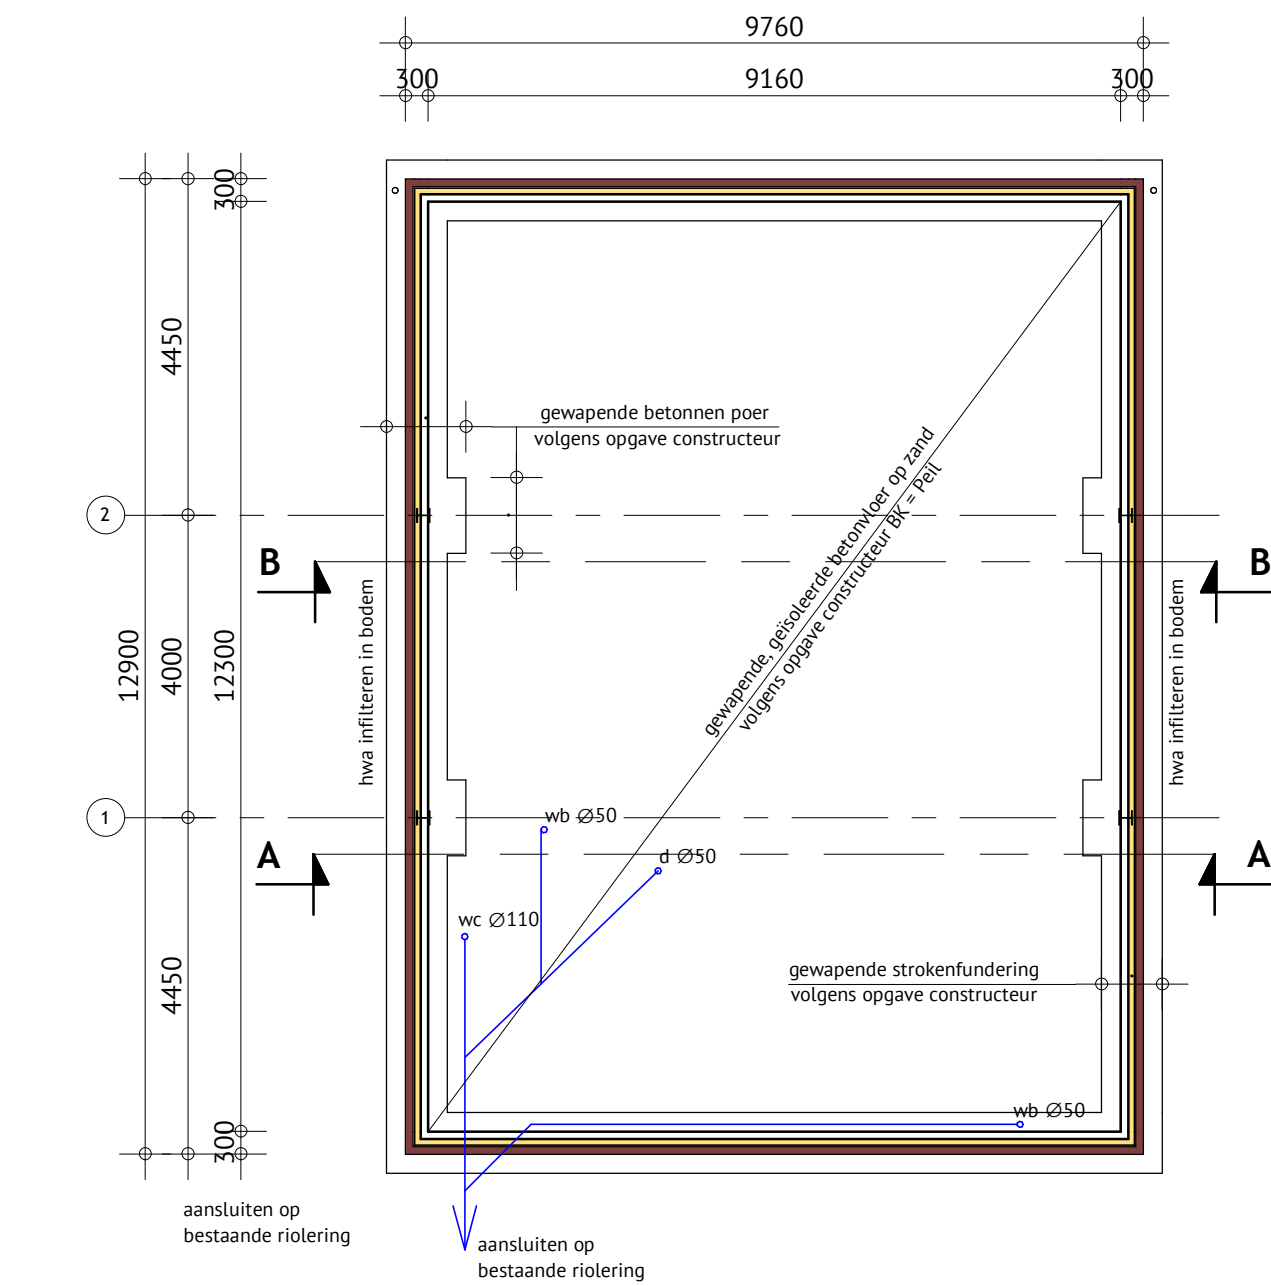


Fundering
1 : 100

Afmetingen en wapening fundering volgens tekening/berekening constructeur
Riolering volgens NEN 3215, berekening capaciteitsafvoer volgens opgave installateur

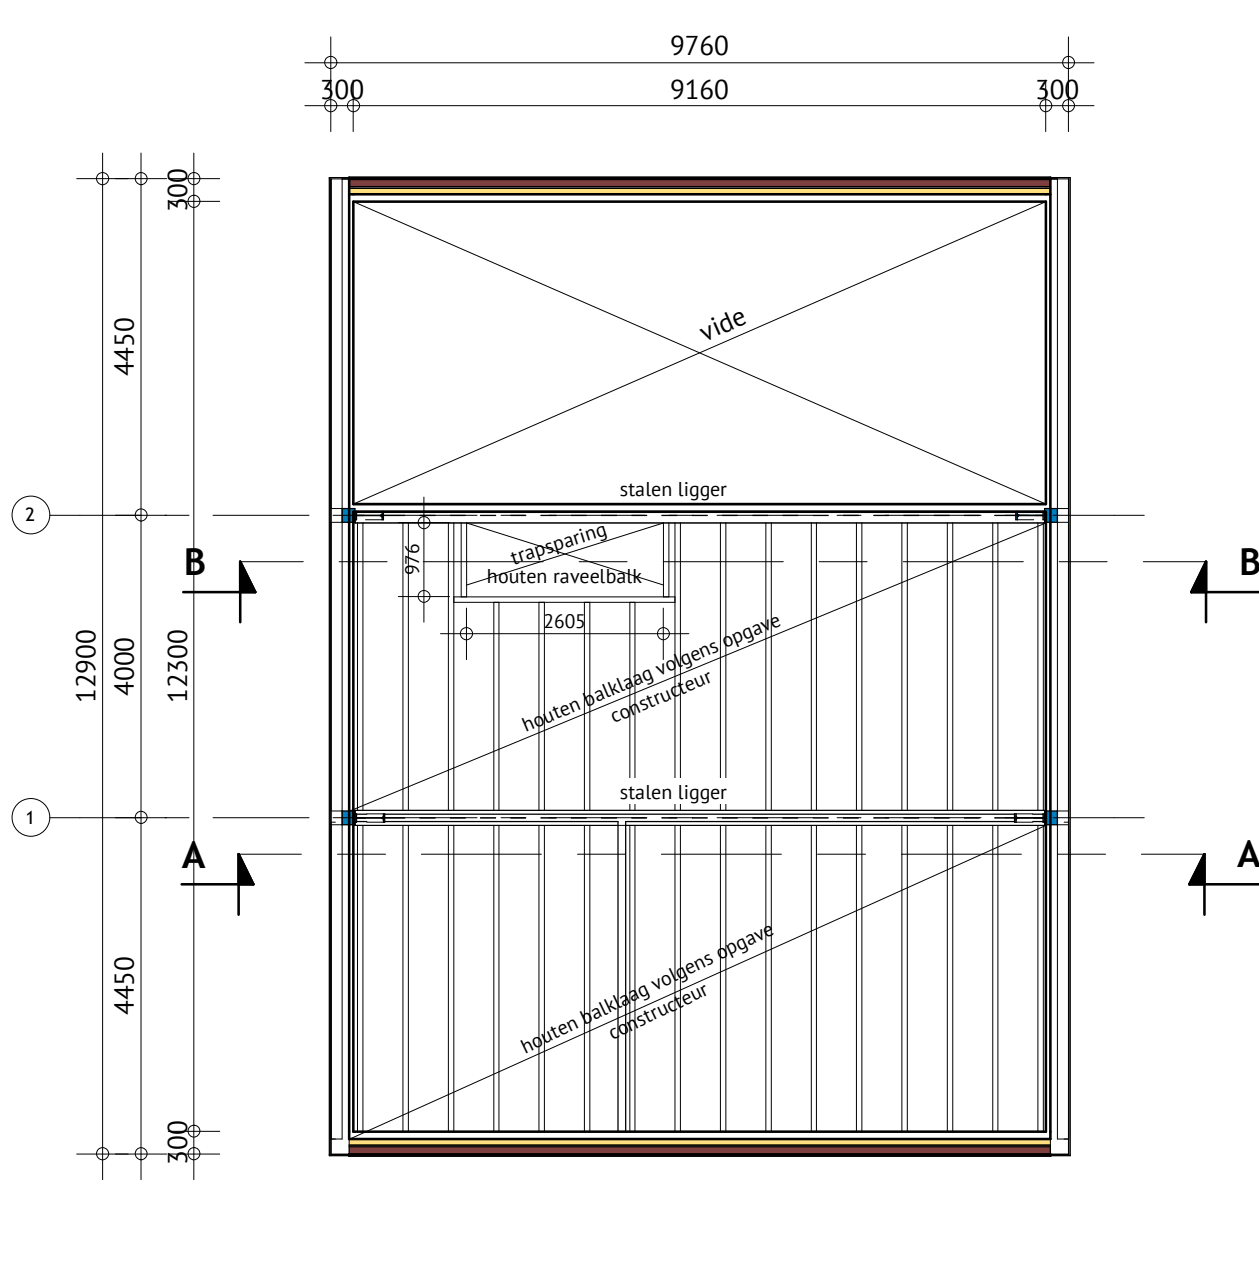


1ste verdiepingsvloer
1 : 100

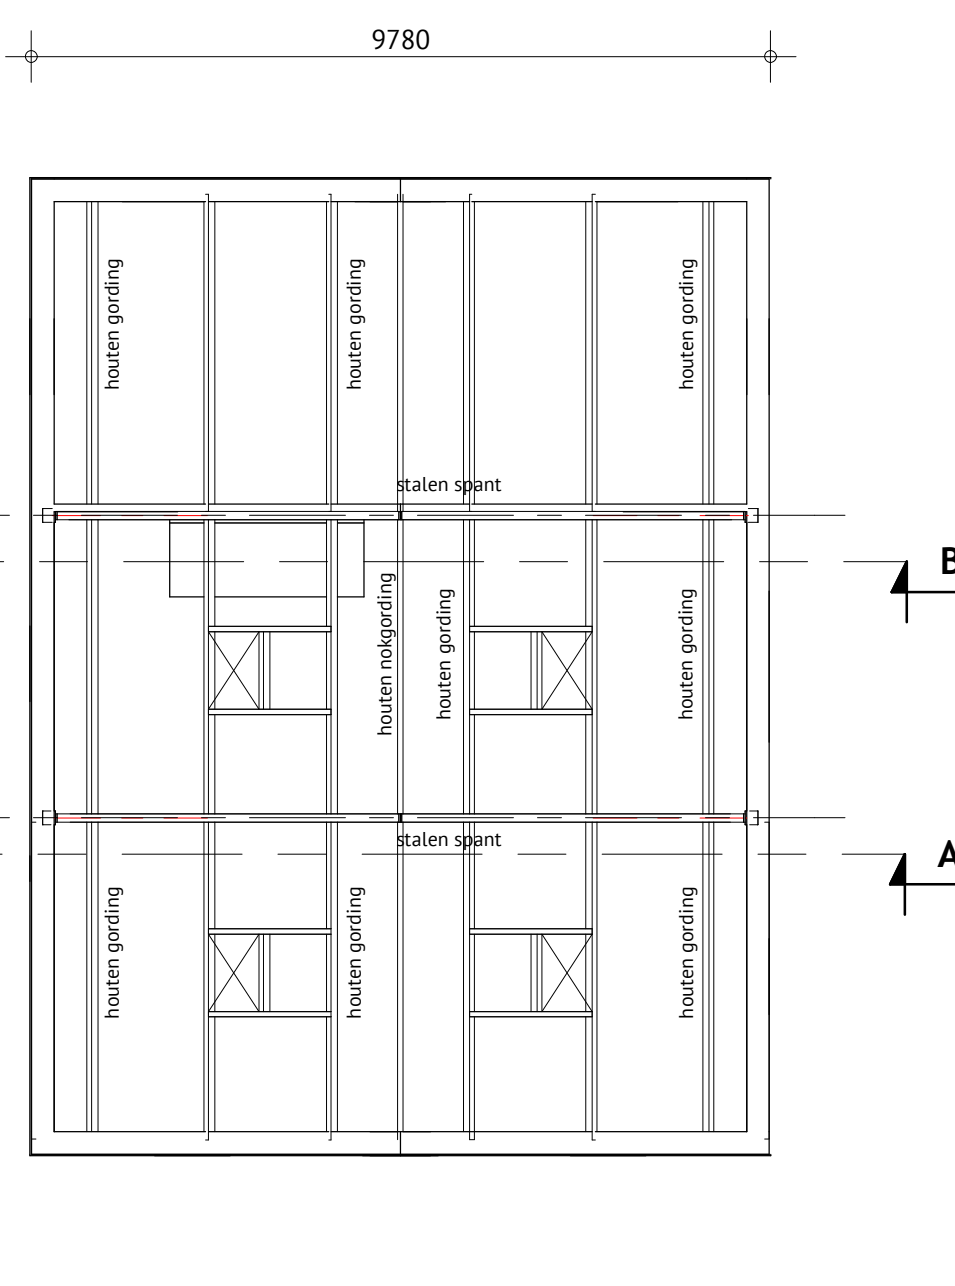


Kapplan
1 : 100

Aanbrengen en bevestigen geïsoleerde dakelementen
Riolering volgens NEN 3215, berekening capaciteitsafvoer volgens opgave installateur

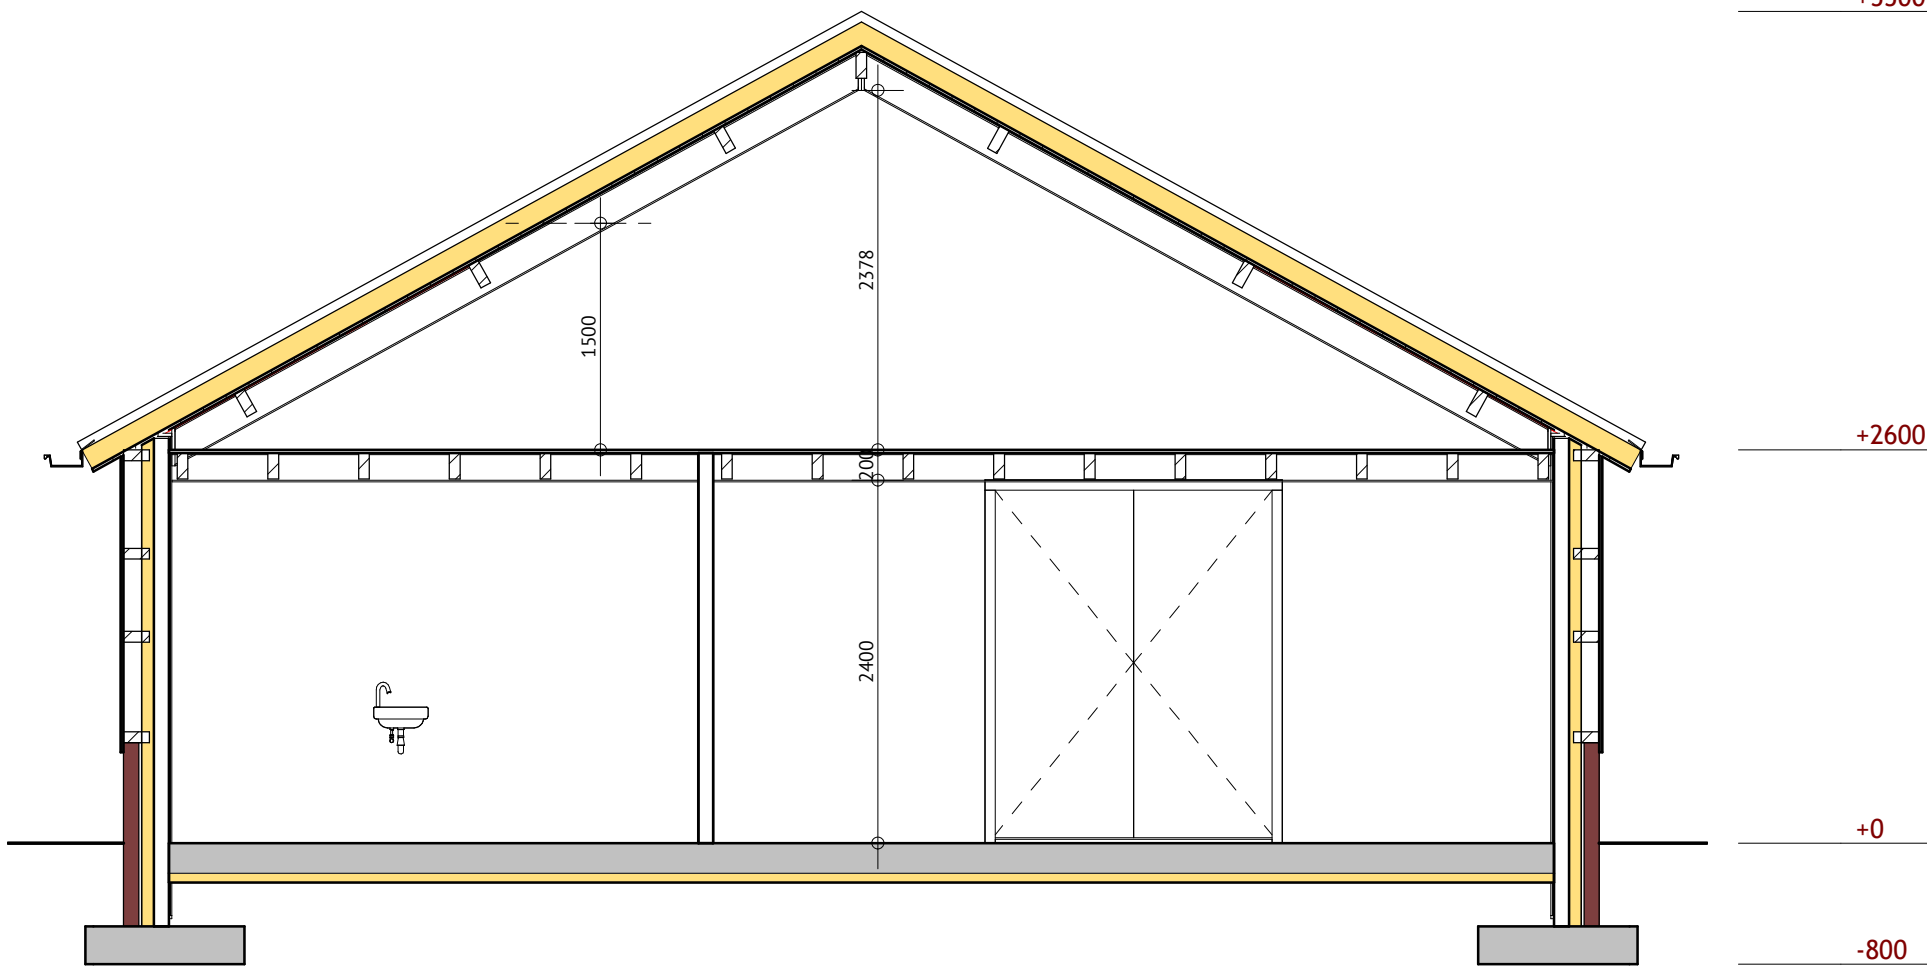


Doorsnede A-A
1 : 50

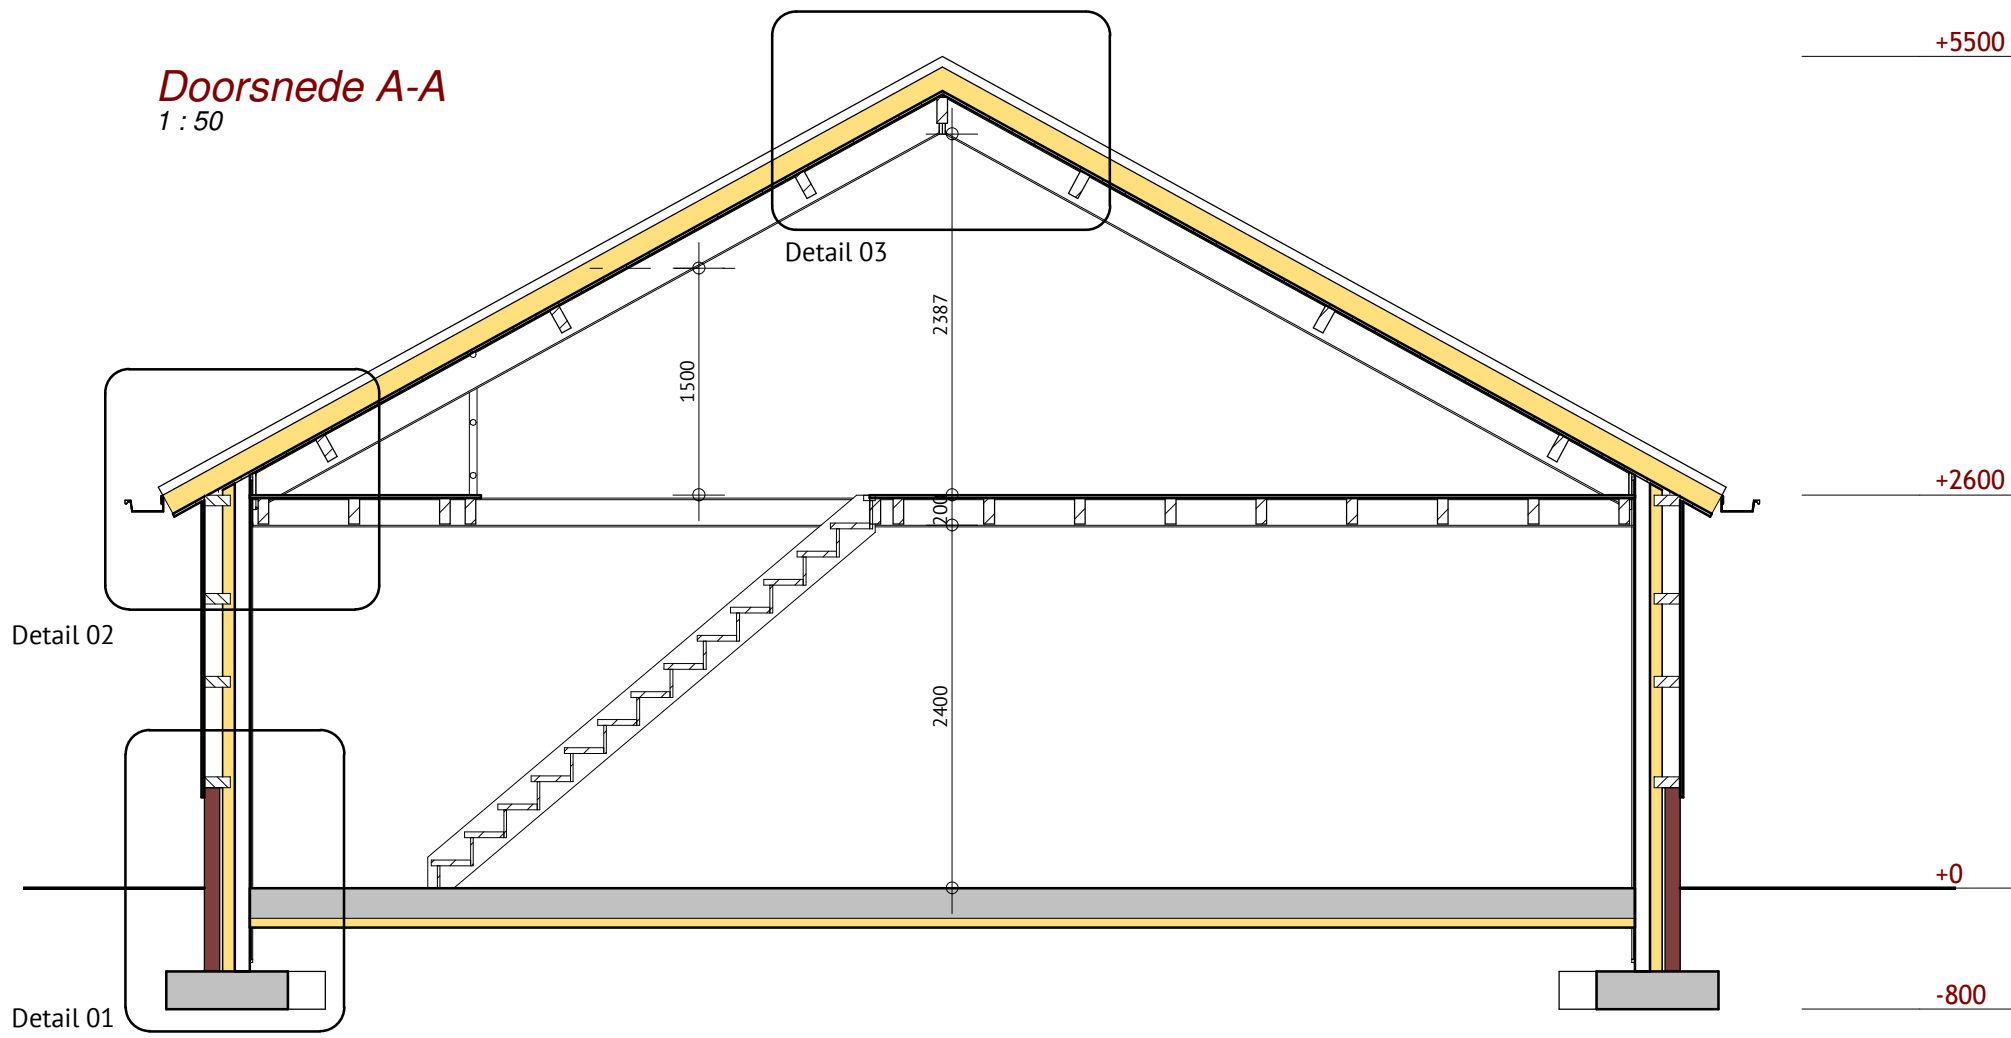


Doorsnede B-B
1 : 50


Legenda bouwkundig:
v. = niet afsluitbare ventilatievoorziening volgens NEN 1087

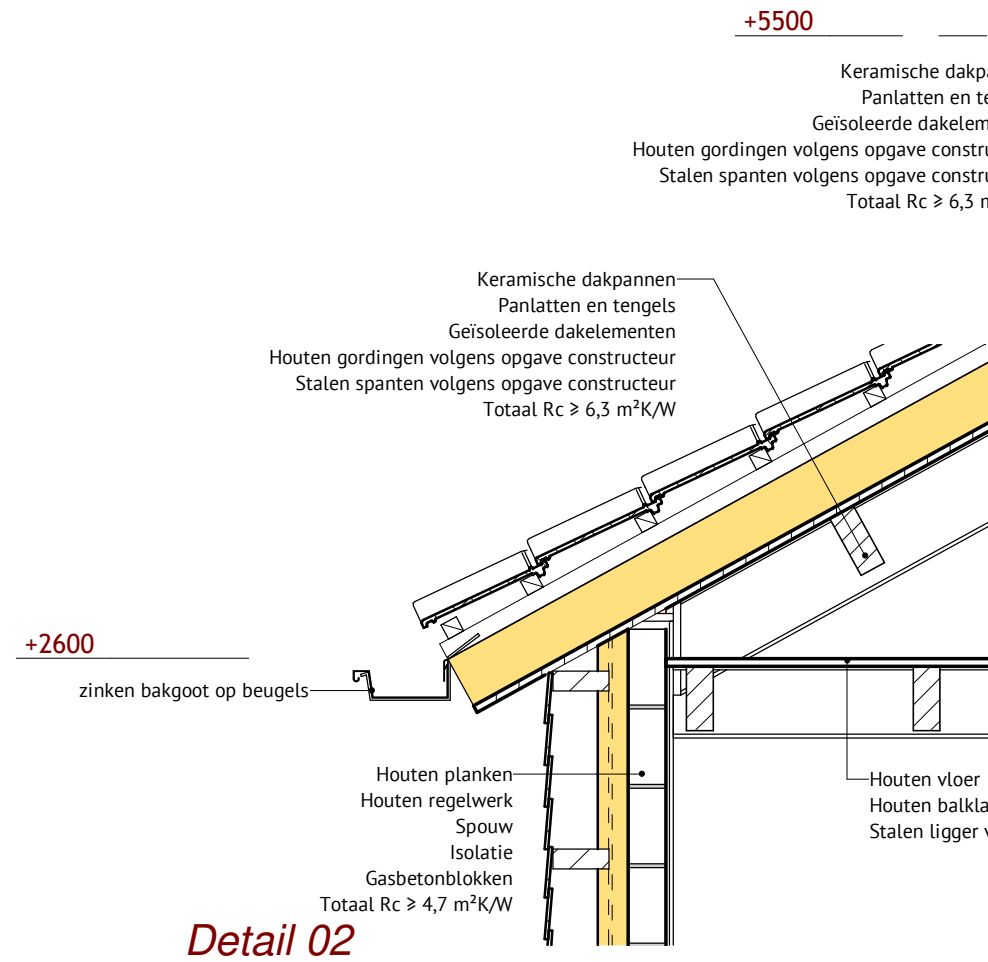

Detail 02
1 : 20

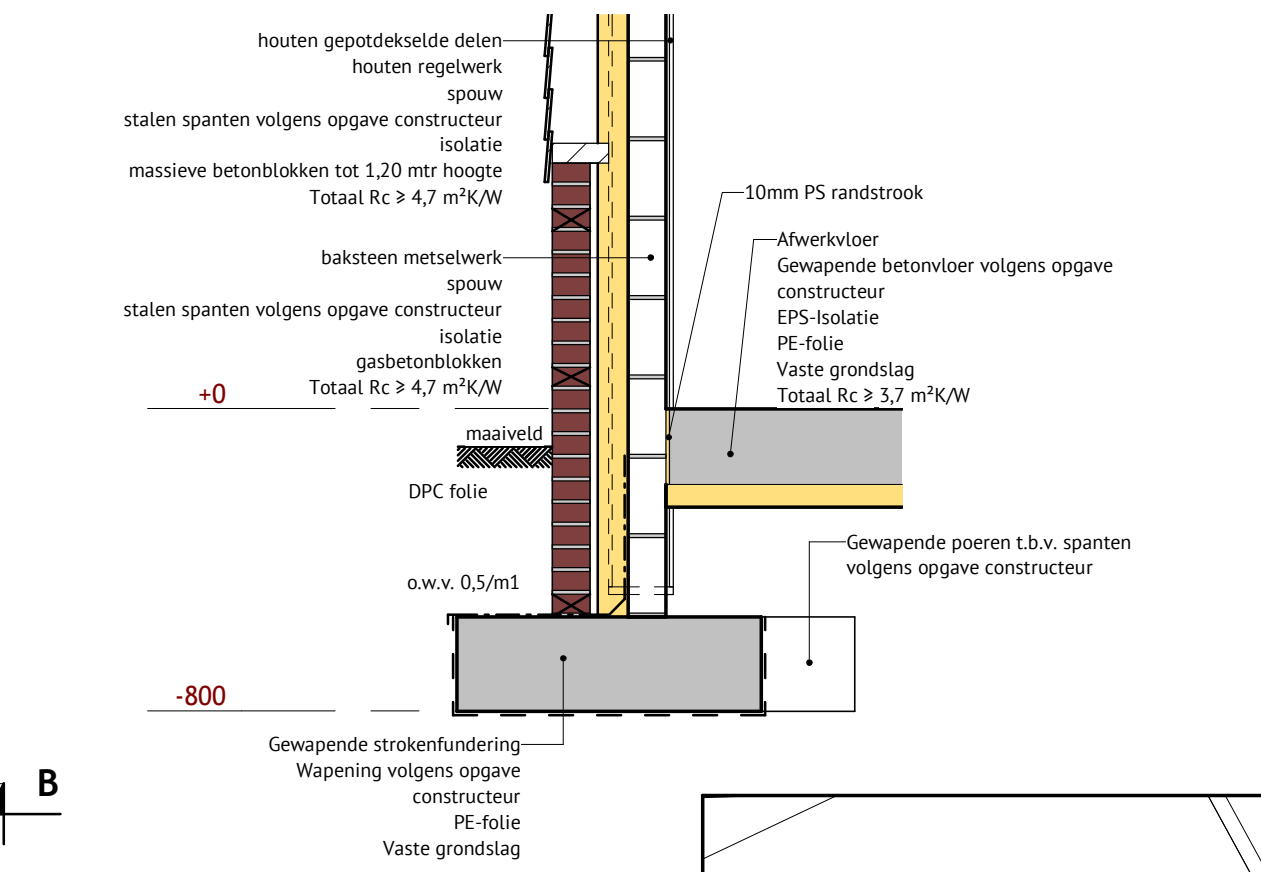

Detail 01
1 : 20

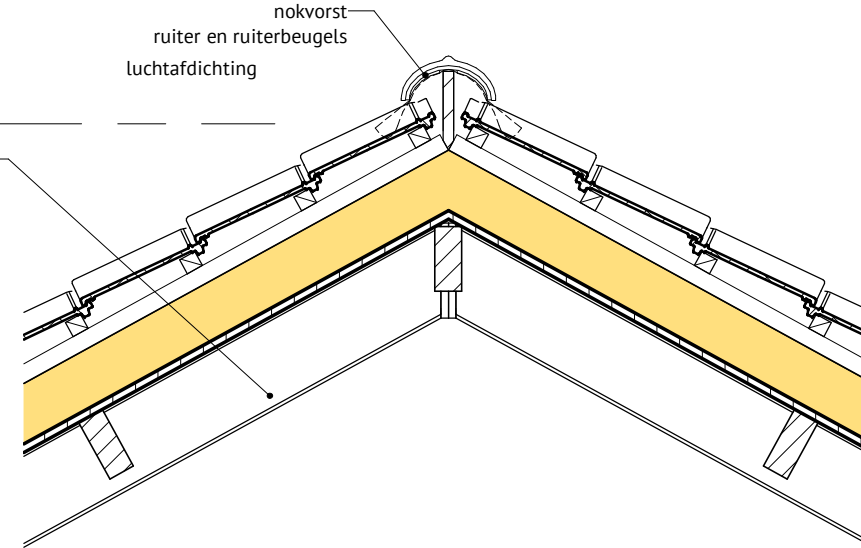

Detail 03
1 : 20

Wateropname materialen	
De vloeren en de wanden (tot 1,20 mtr. hoogte) in de wasruimte mogen gemiddeld geen grotere wateropname (bepaald volgens NEN 2778) hebben dan 0,01 kg/(m ² x s1/2), hoger mogen de materialen (wanden en plafonds) gemiddeld geen grotere wateropname hebben dan 0,2 kg/(m ² x s1/2). Bij de douche geldt dit eveneens, alleen mogen de wanden dan tot 2,10 mtr. hoogte geen gemiddeld wateropname hebben groter dan 0,01 kg/(m ³ x s1/2).	

Renvooi trappen	
- verdiepingshoogte	2600 mm
- aantal treden	14 st
- breedte	900 mm vereist min 800 mm
- optrede	185,7 mm vereist max 188 mm
- aantrede	220 mm vereist min 220 mm
- De leuning heeft een minimale hoogte van 700 mm boven het tredevlak.	
- De openingen in afscheiding maximaal 100mm.	

Algemene uitgangspunten:	
Installatie: - elektrische installatie volgens NEN 1010 en aanvullingen - riolering volgens NEN 3215, 7013 en 7014 - buitenriolering uitvoeren in pvc, afschot 1:200 - hemelwaterafvoeren en goten uitvoeren in zink	
Ventilatie: - open stootvoegen uitvoeren met roosters - ventilatie d.m.v. muorroosters	
Constructie: - alle steen-, (prefab) beton, staal en houtconstructie inclusief ankers en bevestigingsmiddelen volgens berekeningen/tekeningen constructeur - gegeven maten en afmetingen zijn indicatief!	
Bouwbesluit: - Alle kozijnen voorzien van dubbele dichting. - Alle kieren en naden, afgekit / gepuurt. - Spouwventilatie voorzien van muisdichte roosters, merk Tilmann of gelijkwaardig	

Materialen en kleuren		
omschrijving:	materialen:	kleur:
gevels (plint)	baksteen	rood
gevels	gepotdekselde delen	bruin/zwart
kozijnen	hout	wit
ramen	hout	antraciet
deuren	hout	antraciet
voegwerk	cement	grijs
hwa	zink	grijs
dak	keramische dakpannen	rood



SITUATIE

Gemeente :Deurne
Sectie :H
Nr. :7390
Schaal :1:1000

BOUWKUNDIG TEKEN- EN ADVIESBUREAU		Meester Theelenstraat 34 5759 RR Helenaveen www.tekenbureau-jrc.nl	Datum Gewijzigd	11-01-2021
Onderwerp	Tekening behorende bij de Omgevingsvergunning Bouwen voor het oprichten van een bijgebouw/paardenverblijf			
Opdrachtgever :	[Redacted]			
Locatie	Koolweg 22 te Helenaveen			
		Schaal	1:100	
		Formaat	A0	
		Blad:	01/01	
		Project:	0104BV01	