Situatietekening

Instellen individuele parkeerplaats aan de Riederdelft te Barendrecht
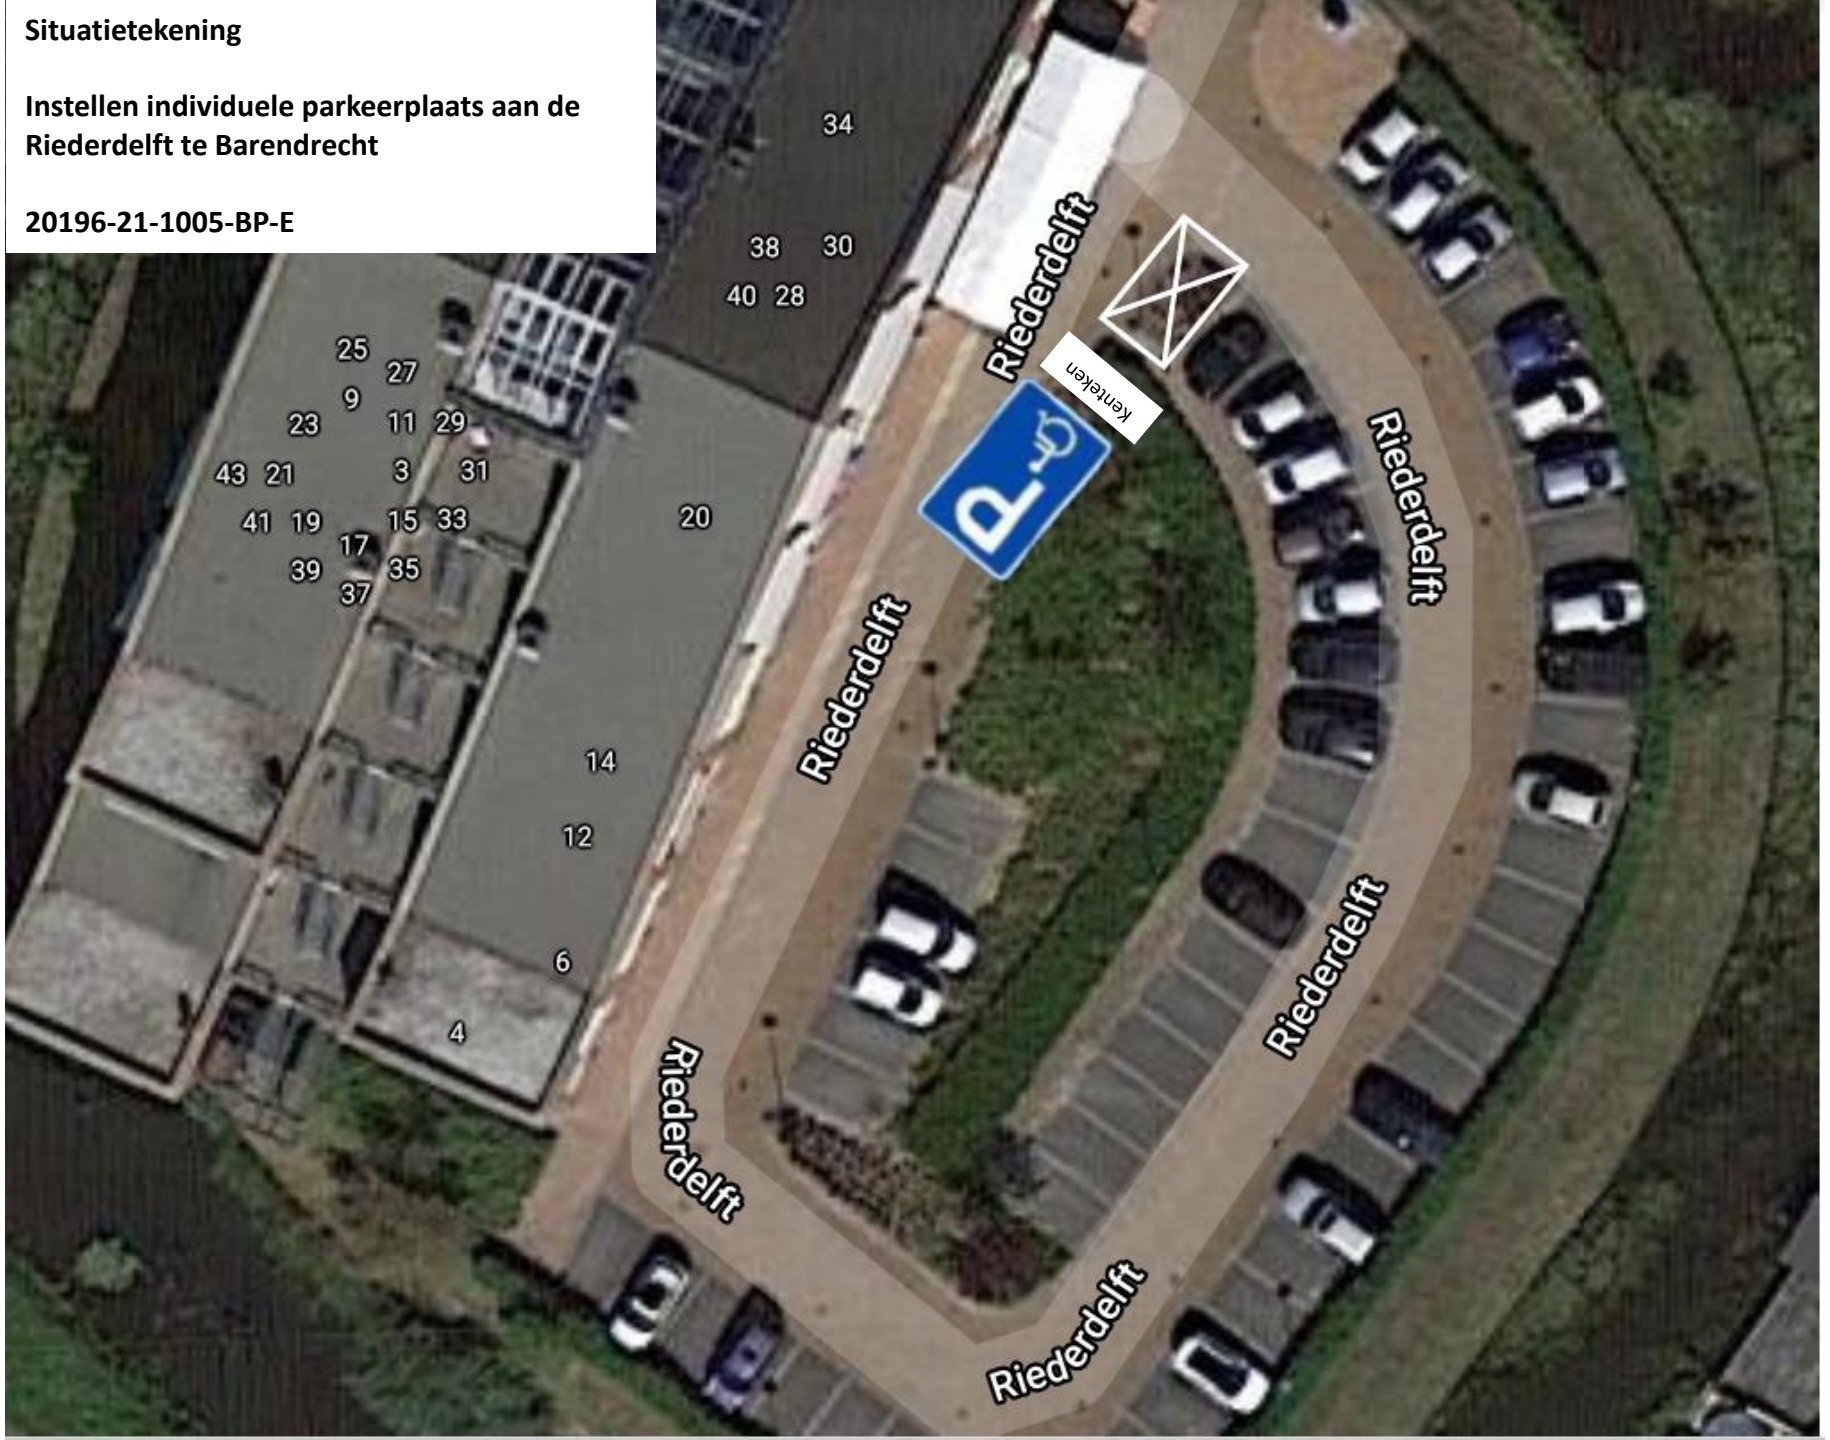
20196-21-1005-BP-E