

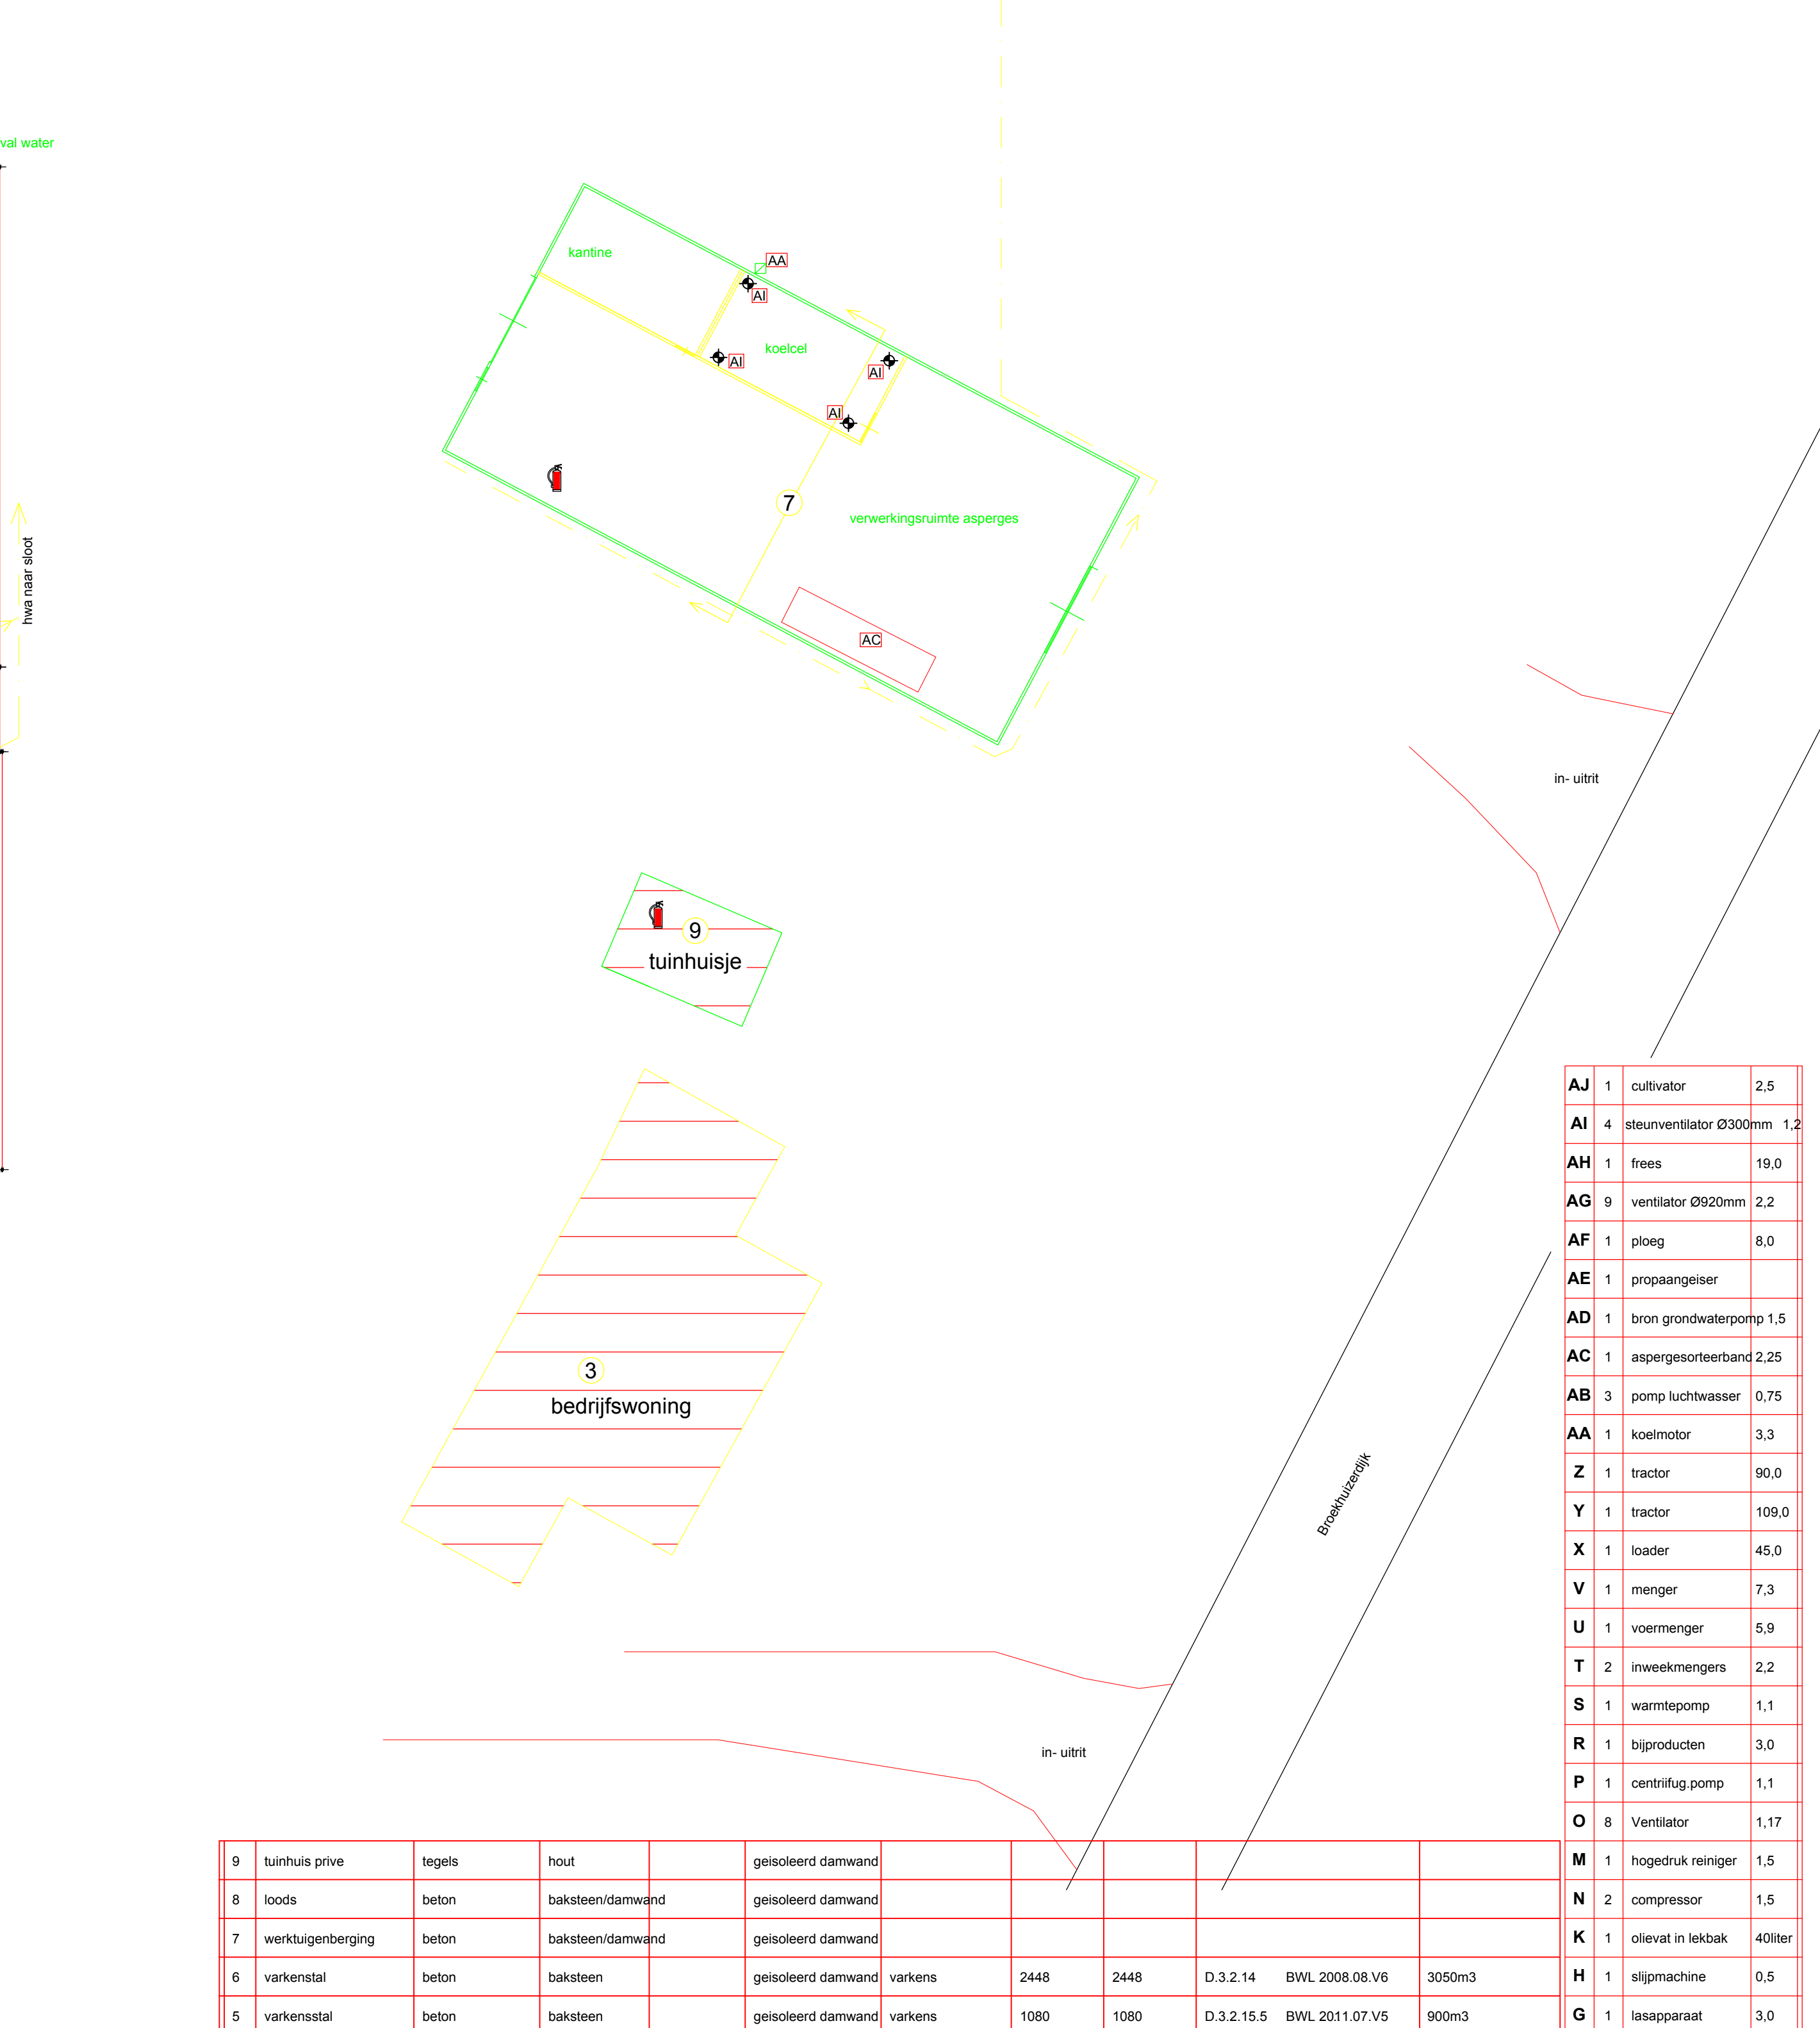
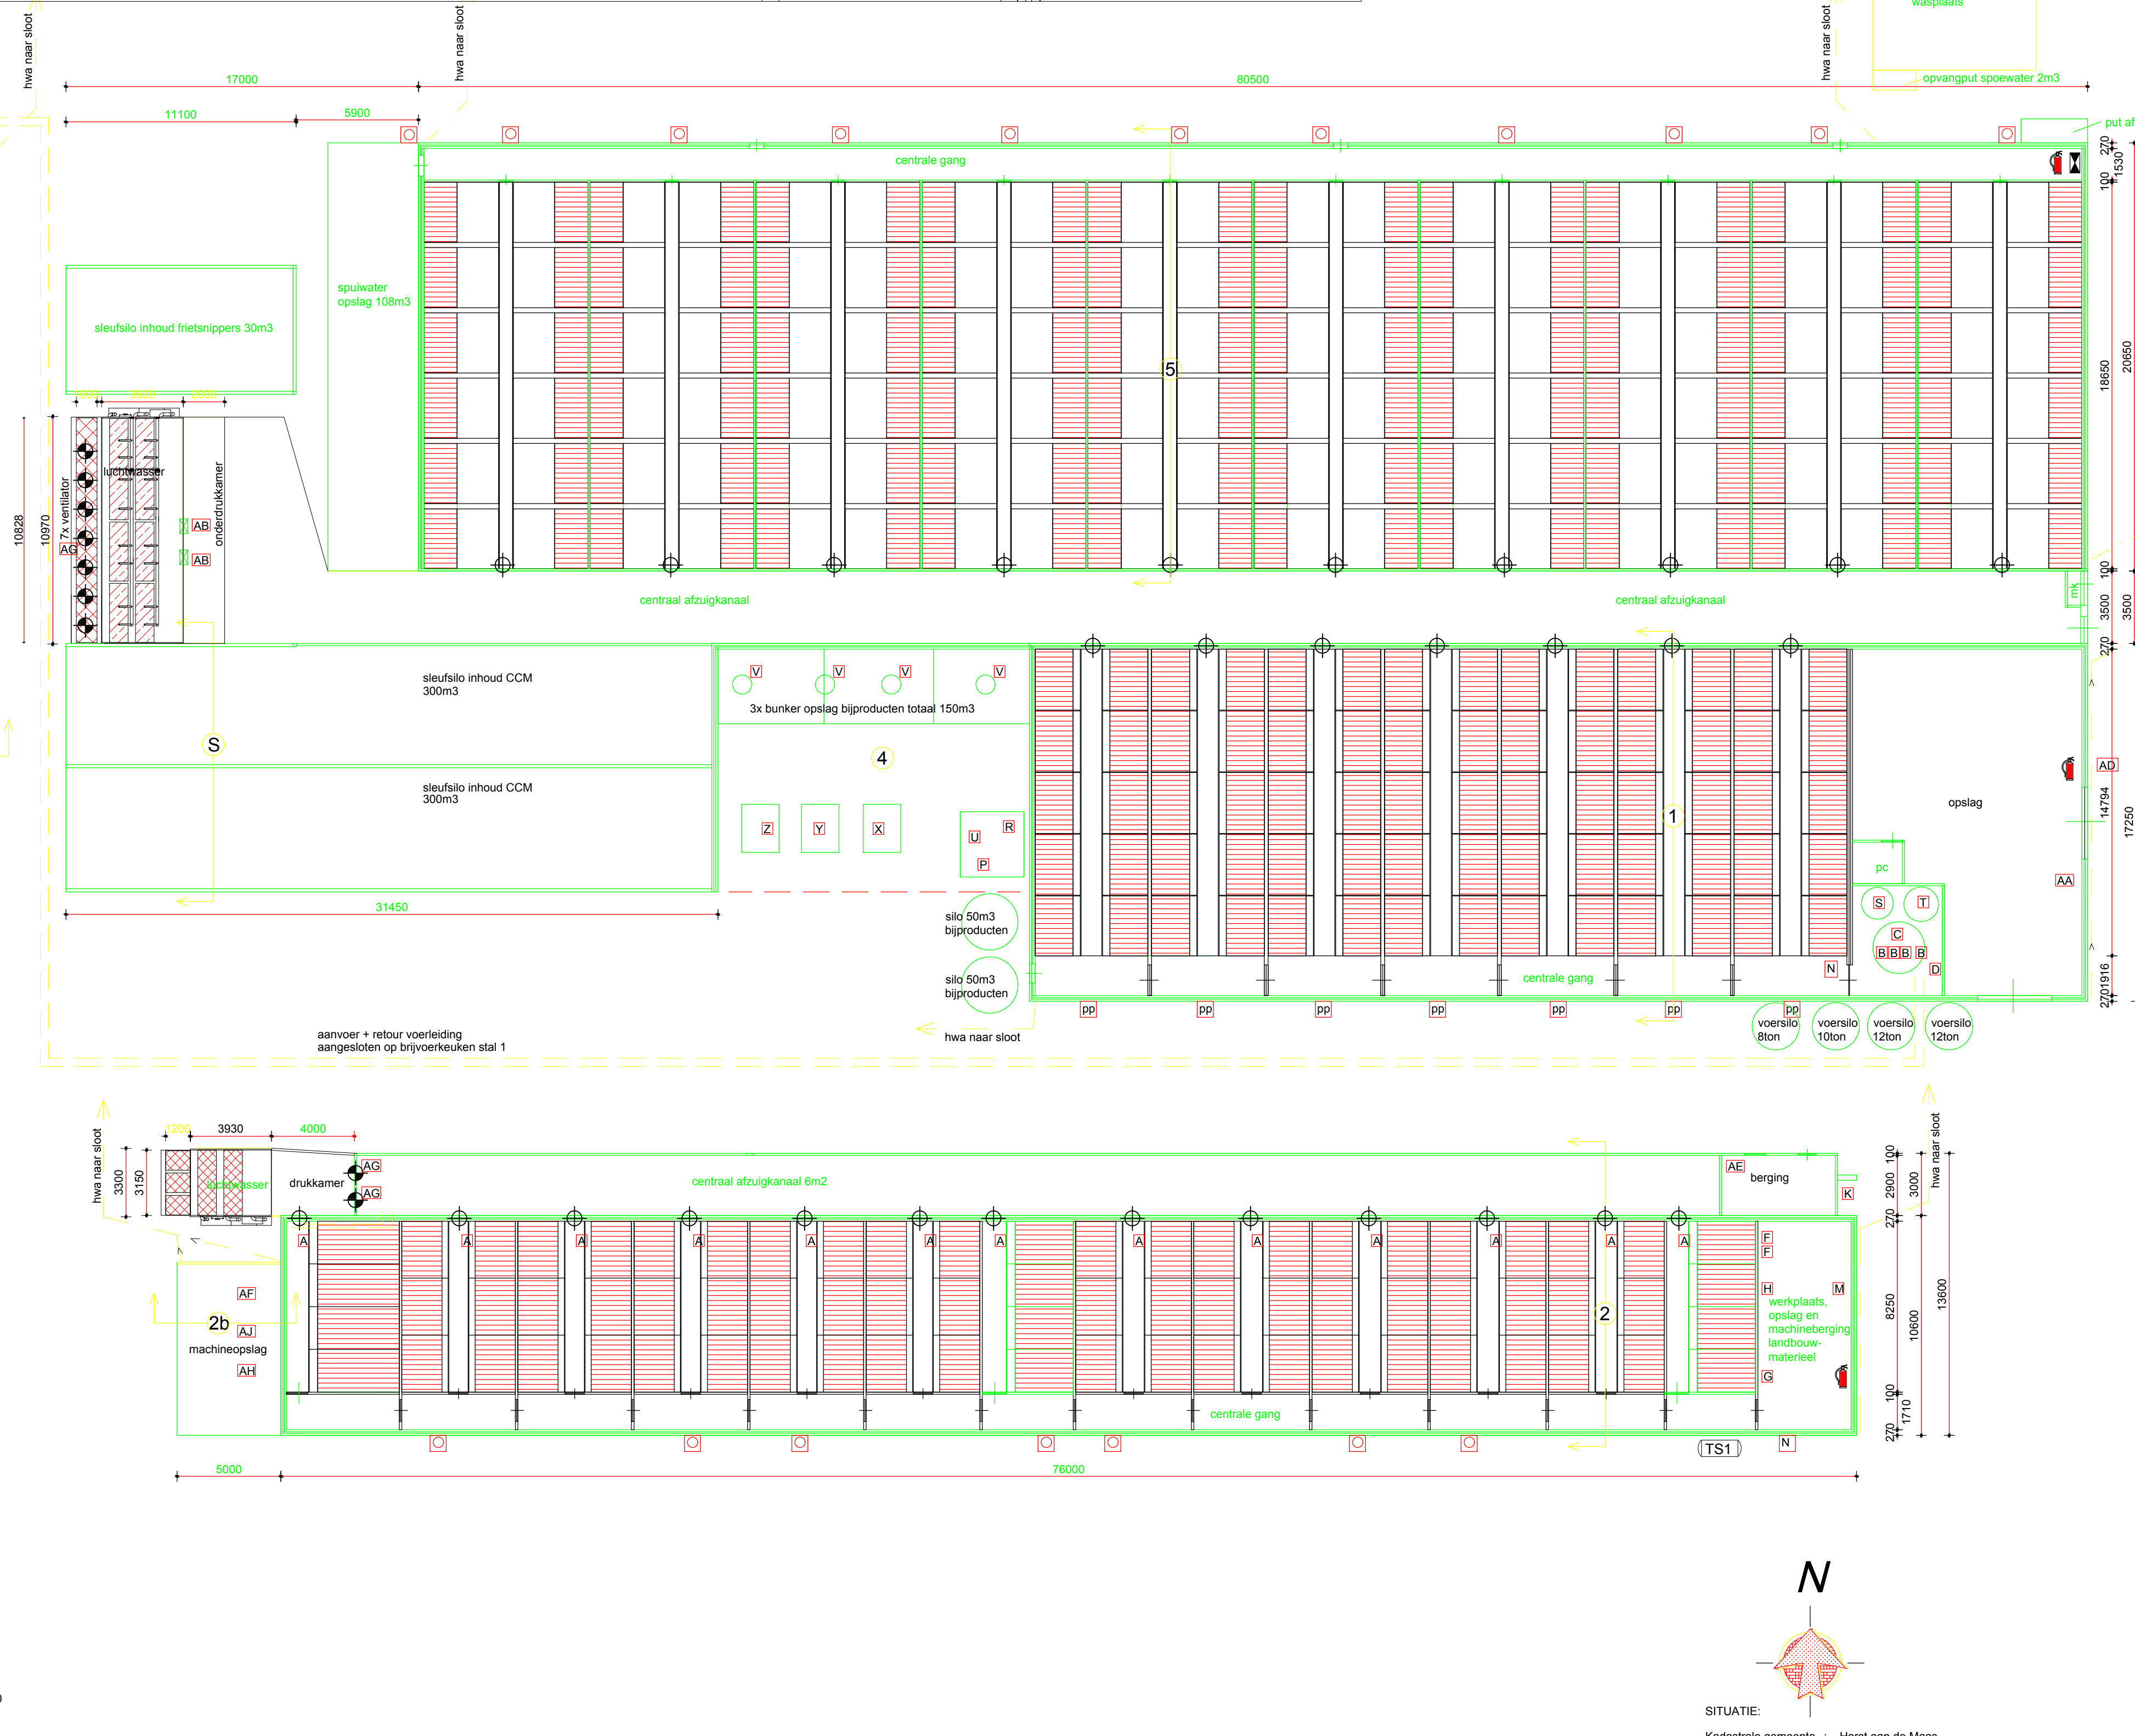
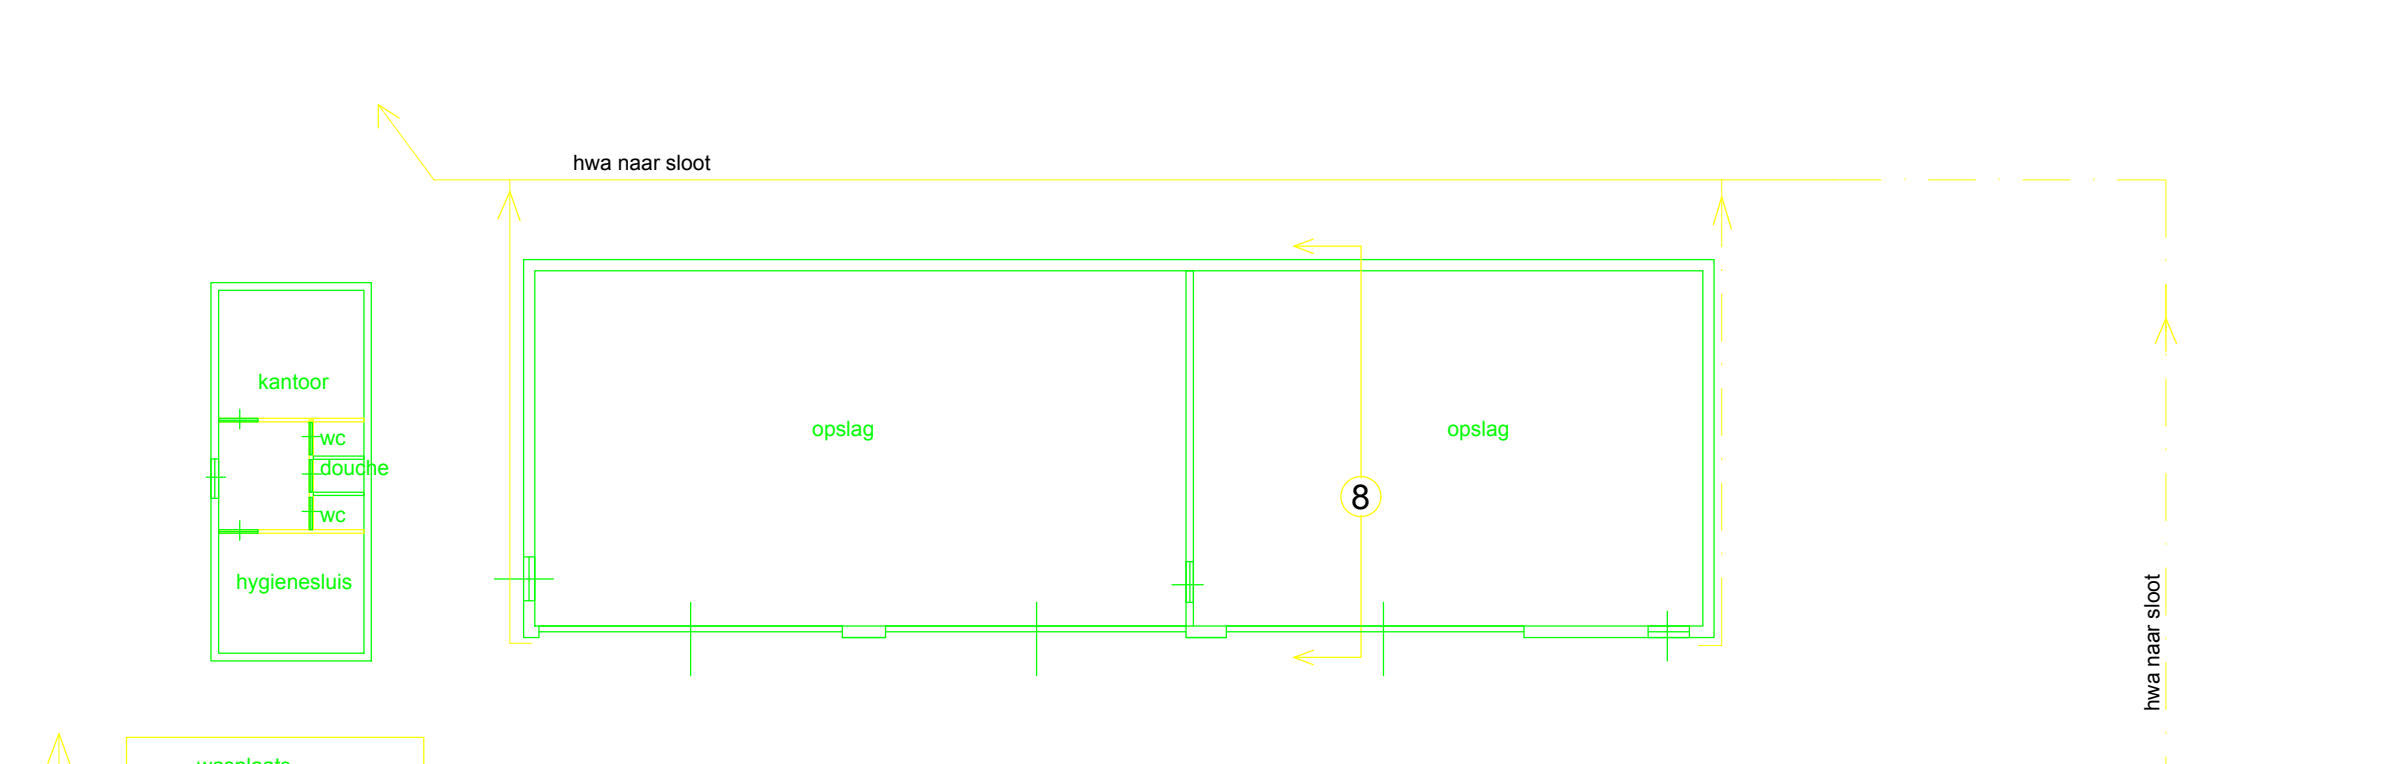
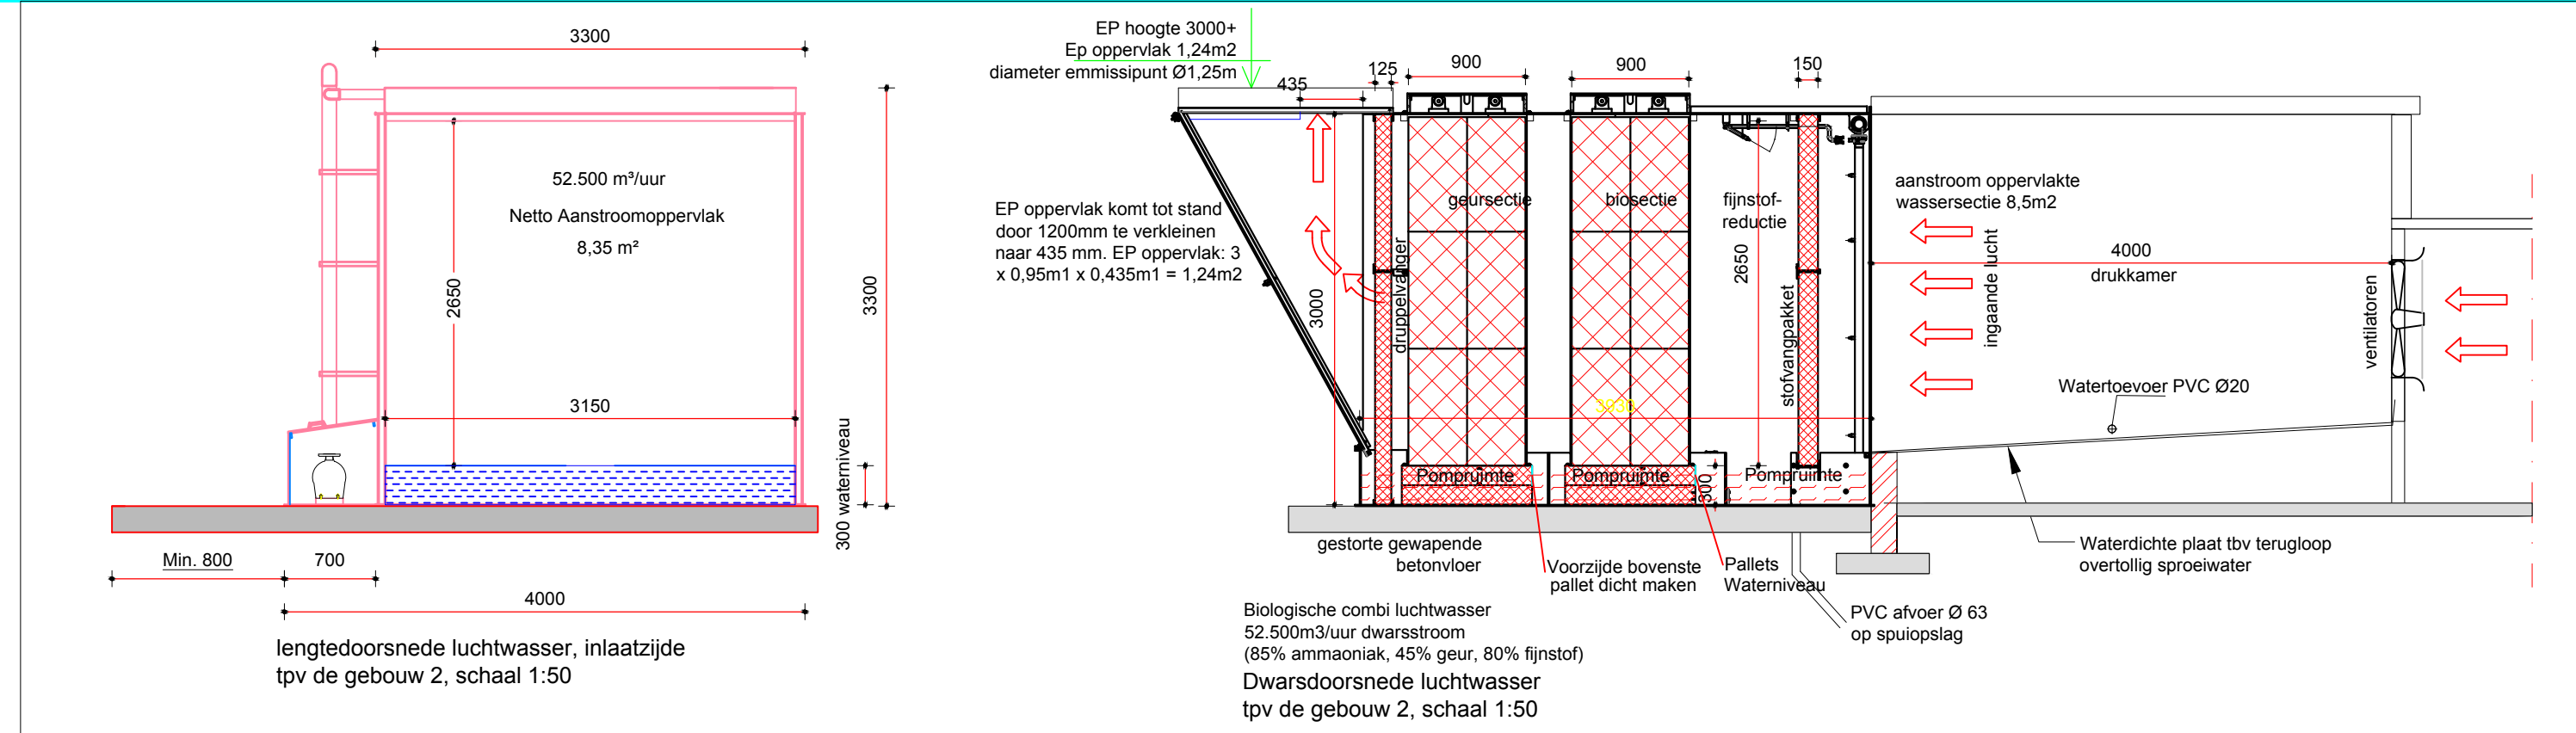


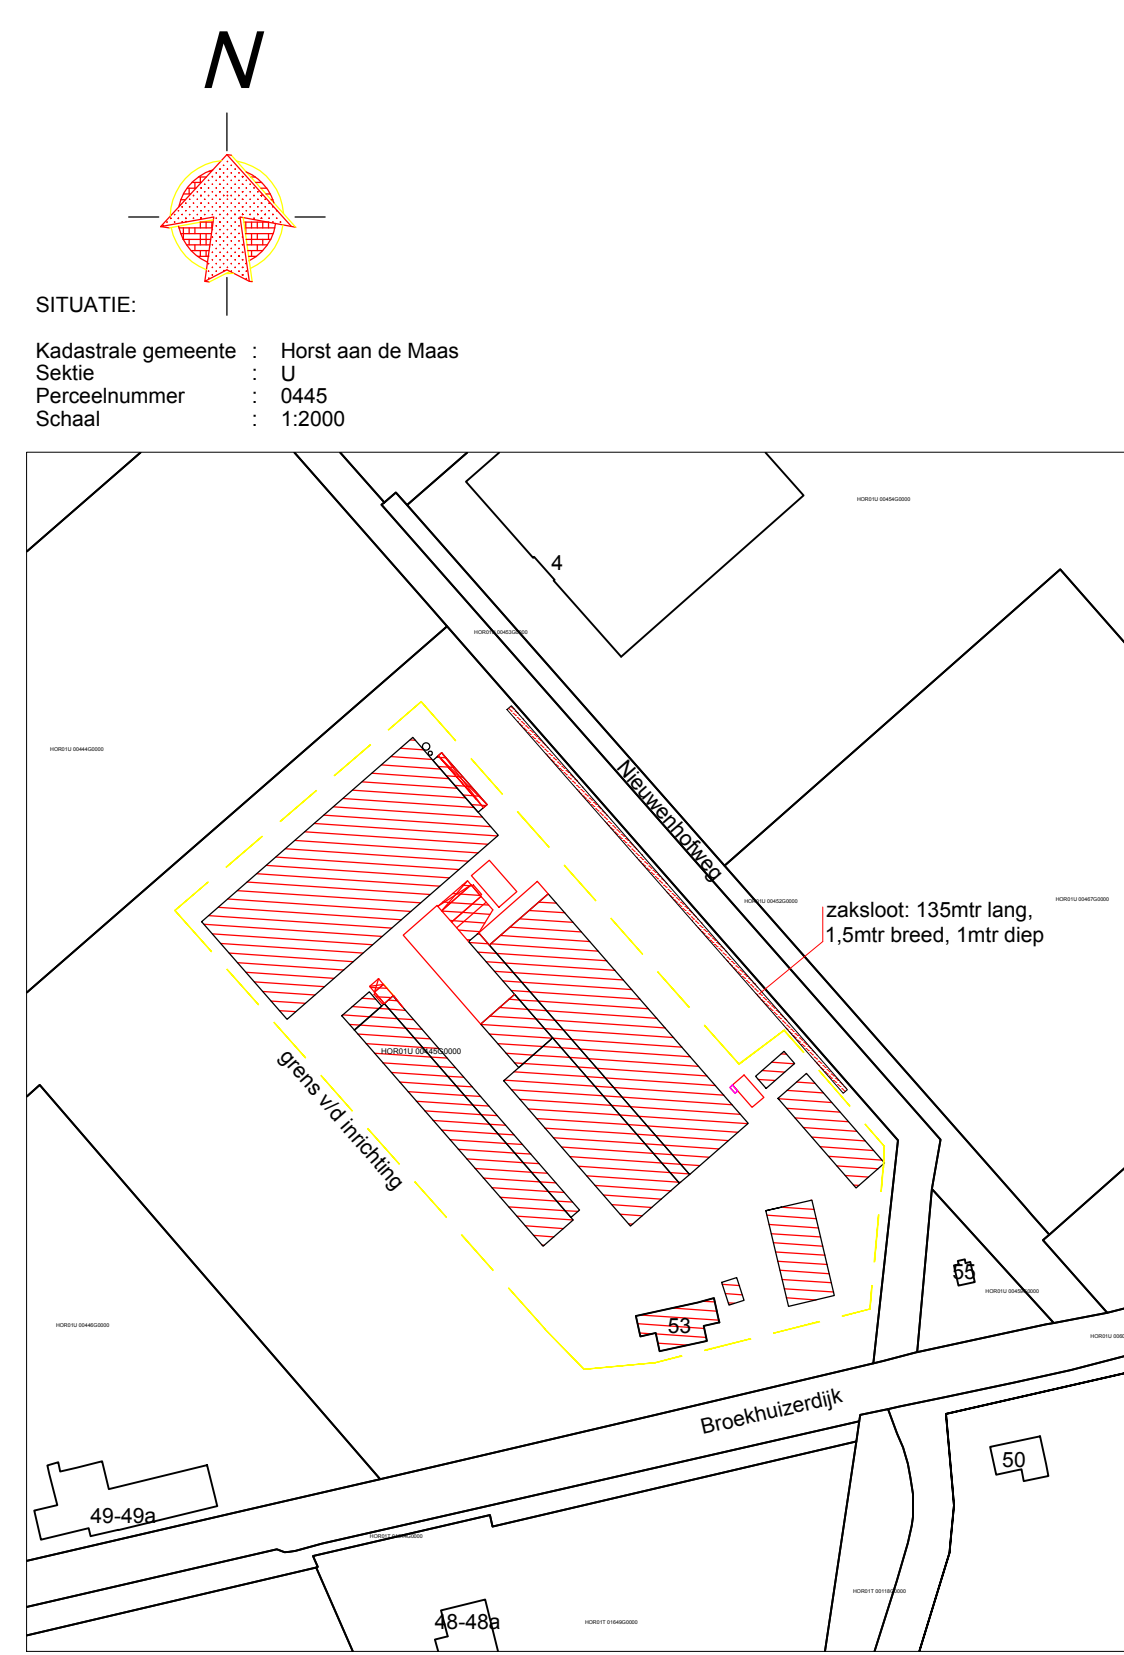

AJ	1	cultivator	2,5
AI	4	steuerventilator 030mm	1,2
AH	1	frees	19,0
AG	9	ventilator 0920mm	2,2
AF	1	ploeg	8,0
AE	1	propansanger	
AD	1	ron grondwaterpomp 1,5	
AC	1	aspegsportierbaan 2,25	
AB	3	pomp luchtwasser	0,75
AA	1	koelmeter	3,3
Z	1	tractor	90,0
Y	1	tractor	109,0
X	1	loader	45,0
V	1	menger	7,3
U	1	voermenger	5,9
T	1	inrekegtmengen	2,2
S	1	warmtepomp	1,1
R	1	bigrodecten	3,0
P	1	centrifug pomp	1,1
O	8	Ventilator	1,17

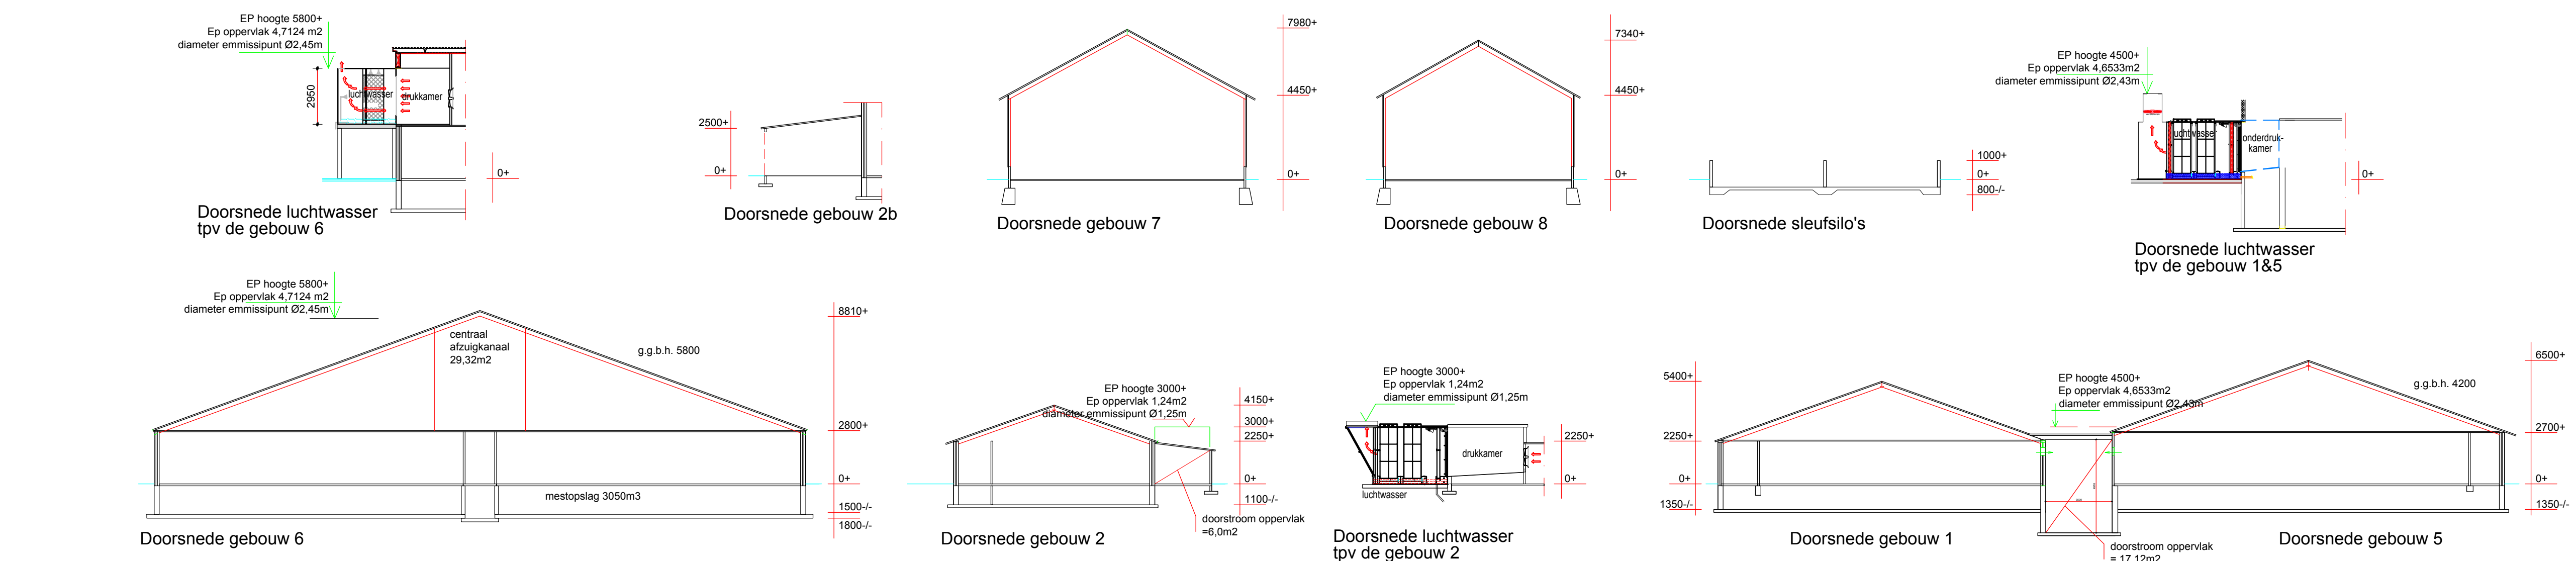

9	tuintuin prive	tegels	hout	geïsoleerd damwand								M	1	hogedruk reiniger	1.5
8	loods	beton	baksteen/damwand	geïsoleerd damwand								N	2	compressor	1.5
7	werktuigenberging	beton	baksteen/damwand	geïsoleerd damwand								K	1	olievat in kistbak	40liter
6	varkenstail	beton	baksteen	geïsoleerd damwand	varkens	2448	2448	D.3.2.14	BWL 08/08.VB	3050m3		H	1	slijpmachine	0.5
5	varkensstal	beton	baksteen	geïsoleerd damwand	varkens	1080	1080	D.3.2.15.5	BWL 17/01.V7S	980m3		G	1	laspaspart	3.0
4	opslag bijsprocuten	beton	baksteen	geïsoleerd damwand								F	2	boommachine	0.5
3	wooruuts	beton	baksteen	geïsoleerd damwand								D	1	verdringsinstallatie	7.7
2	varkensstail werkplaats opslag	beton	baksteen	geïsoleerd damwand	varkens	640	640	D.3.2.15.5	BWL 17/01.V7S	540m3		C	1	mixer	0.74
1	varkenstail	beton	baksteen	geïsoleerd damwand	varkens	700	700	D.3.2.15.5	BWL 17/01.V7S	530m3		B	4	vijzel	0.37
Nr.	Benaming	Vloer-constructie	Wand-constructie	Bruto Oppervlak	Dak-constructie	Soot dieren	Aantal plaatsen	Aantal te houden	RAV code Huisvestingsysteem	GL nr Huisvestingsysteem	Cap.nestopslag	Nr.	St.	Benaming	kW
RENOVOI STALLEN															
RENOVOI MOTOREN															

RENVOOI PICTOGRAMMEN			
Pict.	Benaming	Aantal	Capaciteit
	ventilator	zie renvoor	motoren
	brandblusser	4	12kg
	meet-smoonrint	46	0,37
	cv ketel	1	40kW
	Pompput		
	Spuiwateropslag	1	35m3
	Zuuropslag	1	1000liter
	Brandslanghaspel	2	
	Dieseltank	1	1500 liter in lekkbak (overdekt)

 forFarmers <i>the total feed business</i>	FarmConsult Suiveland 24 7419 GA Delden Tel.: 0573-389890 Fax: 0573-289890 email: farmconsult@forfarmers.eu	Projectleider: Jan Thijb email: jan.thijb@forfarmers.eu Mob: 06-53209707
	BEDRIJFSGEGEVENEN Aard van de inrichting: Varkeshouderij Behorende bij de aanvraag vergunning met milieubeheer van: Maatschap Claassens-Wijnen Broekhuizen Adres van de inrichting: Broekhuizenrijdijk 53 5962 NL Melderlo Tel.: 0478-692297	
Tek.nr.: M-30176 Blad: 1-1 Schaal: 1:200 Get: R. Verhoijen Datum: 05-02-2021	Gewijzigd: A 20-01-2020 B 09-03-2020 C 11-09-2018 D 30-01-2018	Par: Handtekening aanvraag d.d. _____ 20____