


Bestaand

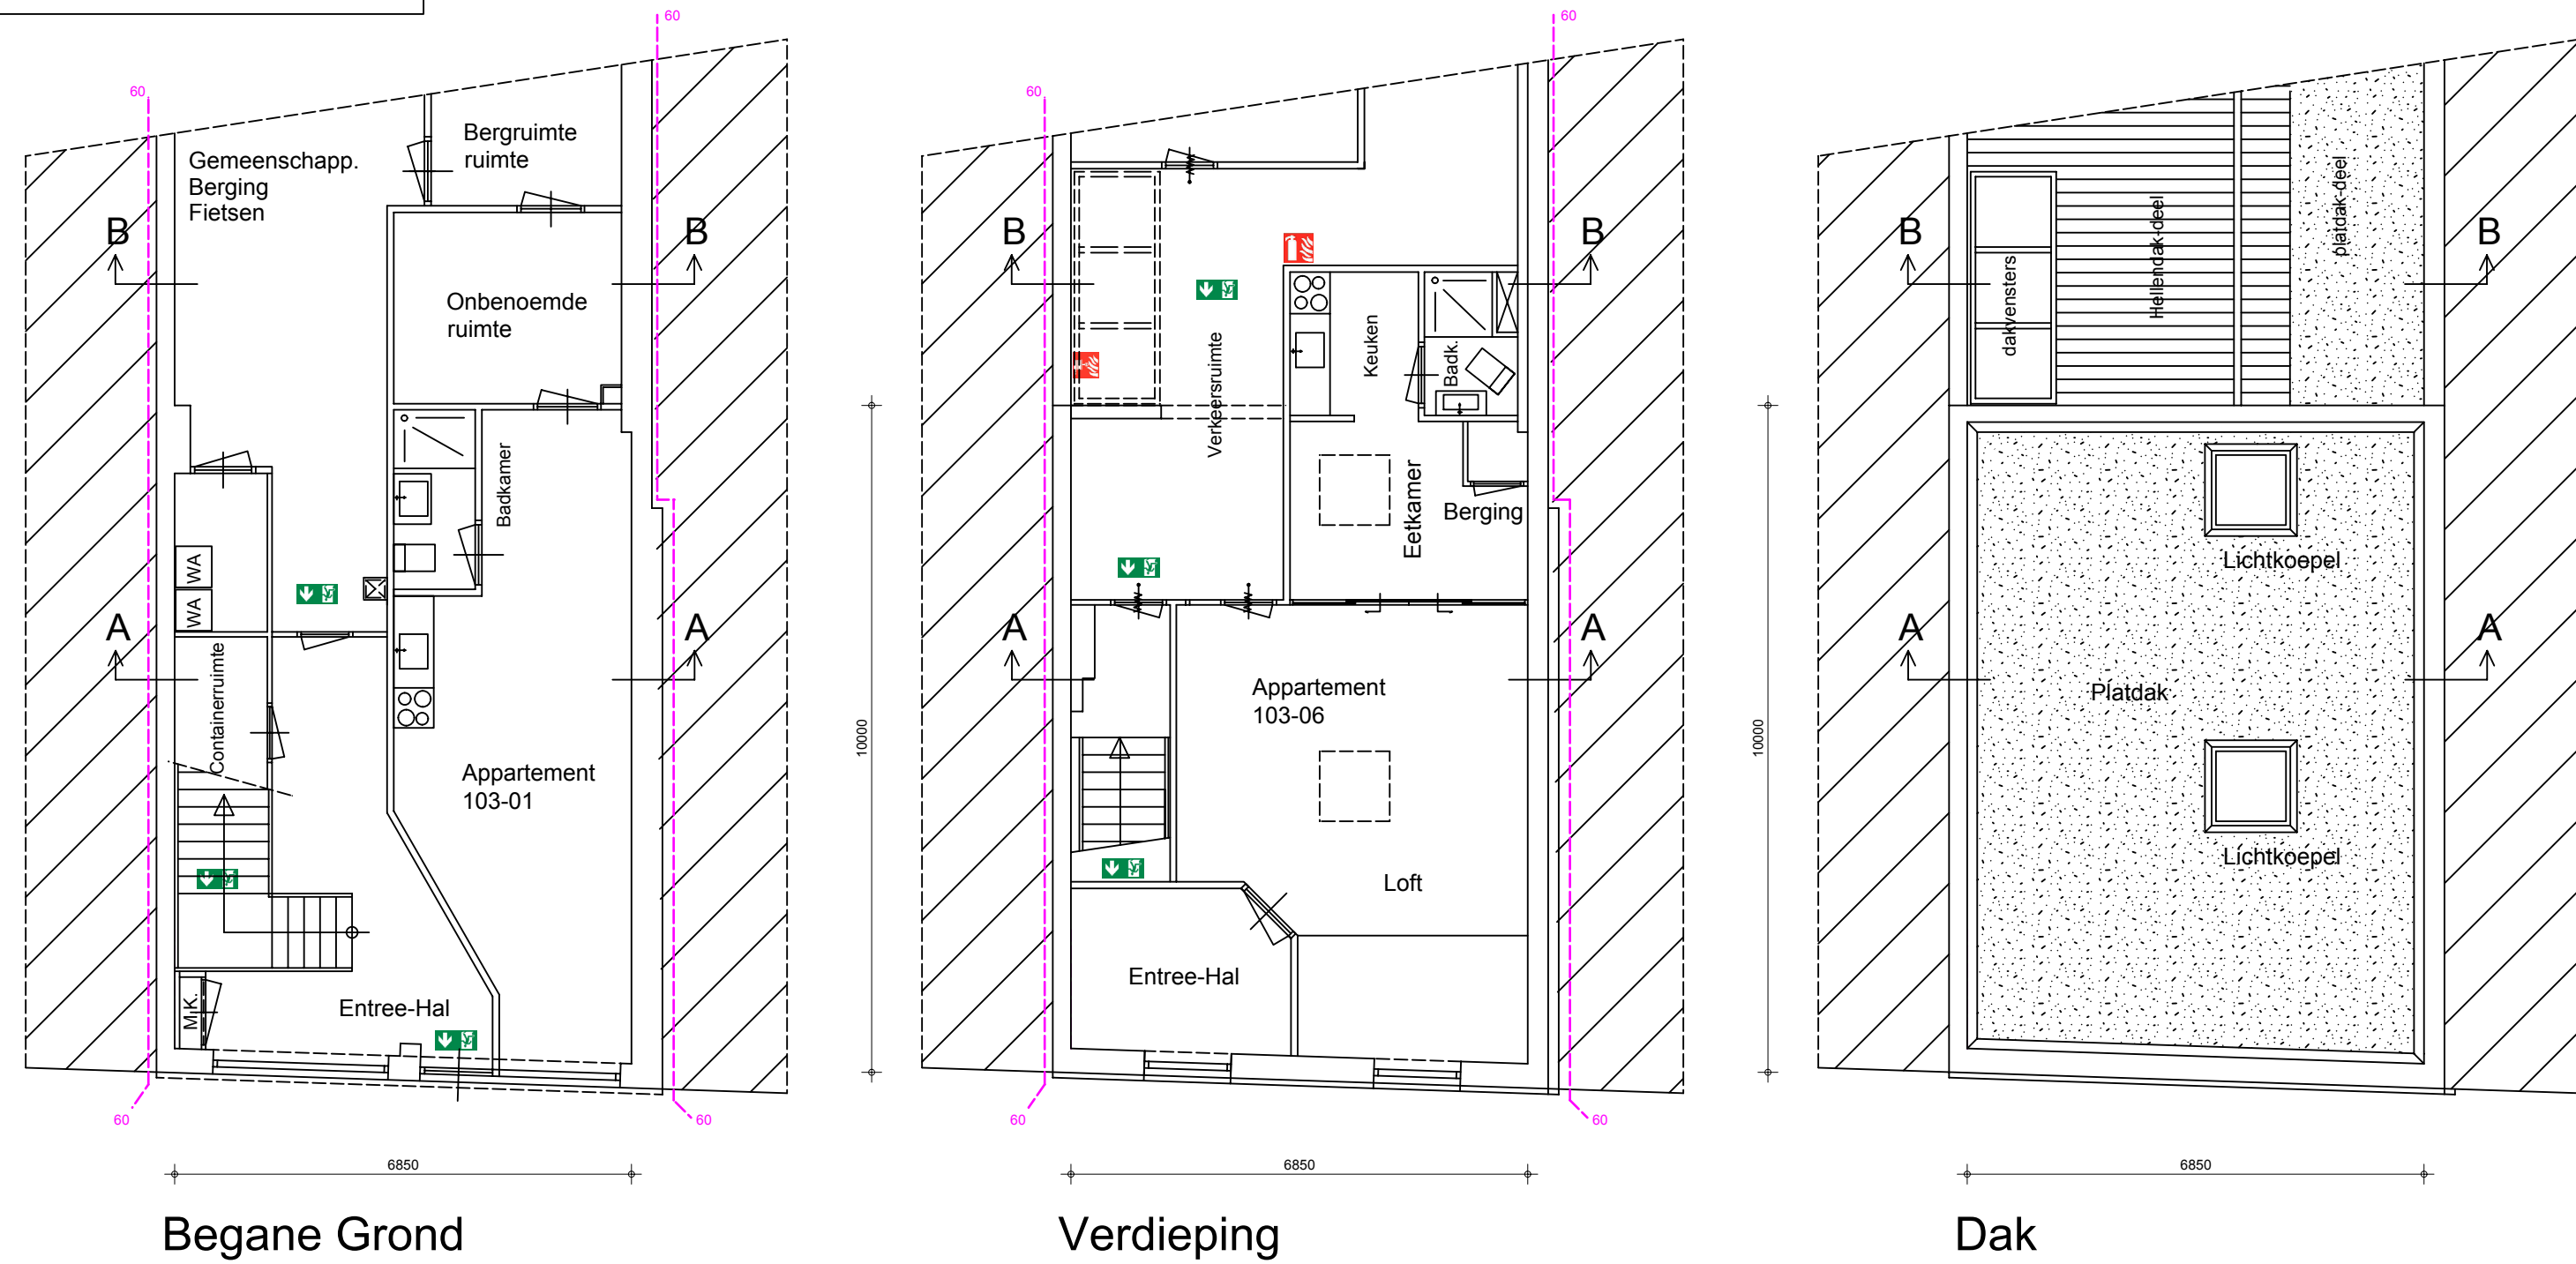


Begane Grond

Verdieping


Dak



Voorgevel

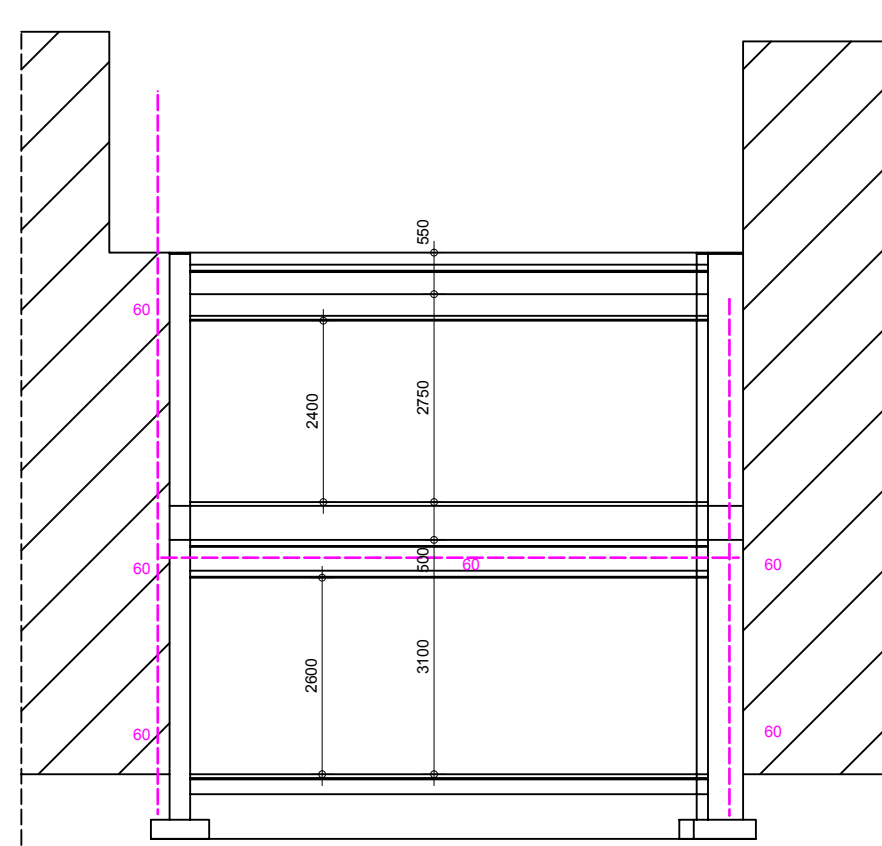

Doorsnede A-A.

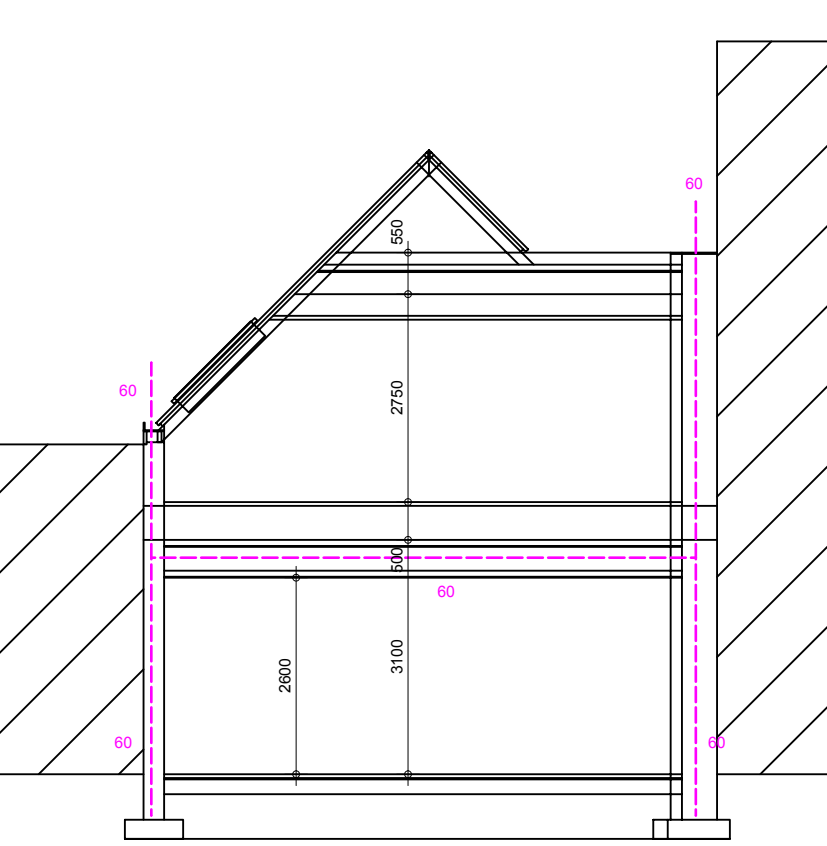

Doorsnede B-B.


Constructies conform tekeningen en berekeningen constructeur CK2
Ventilatie en Daglicht conform tekeningen en berekeningen adv. CBB

Externe Veiligheid (Calamiteiten-eis) zie Rapportage
adviesburo E-en A ; opname Calamiteiten Noodknop
Installaties; conform nadere uitwerking veiligheidszone vervoer.

V&G-plan Veiligheidsplan Bouwplaatsinrichting en Veiligheidsplan
Bouwmethoediek en materiaal,materieel hulp en beveiligingmiddele
etc. conform bouwbesluit 2012 door Aannemer nader uit te werken

Parkeren; toename met 1 appartement zijnde 0,6 P.PI.
Parkeerregeling 2017: vrijstellingsregeling kleine ontwikkelingen


Gewijzigd

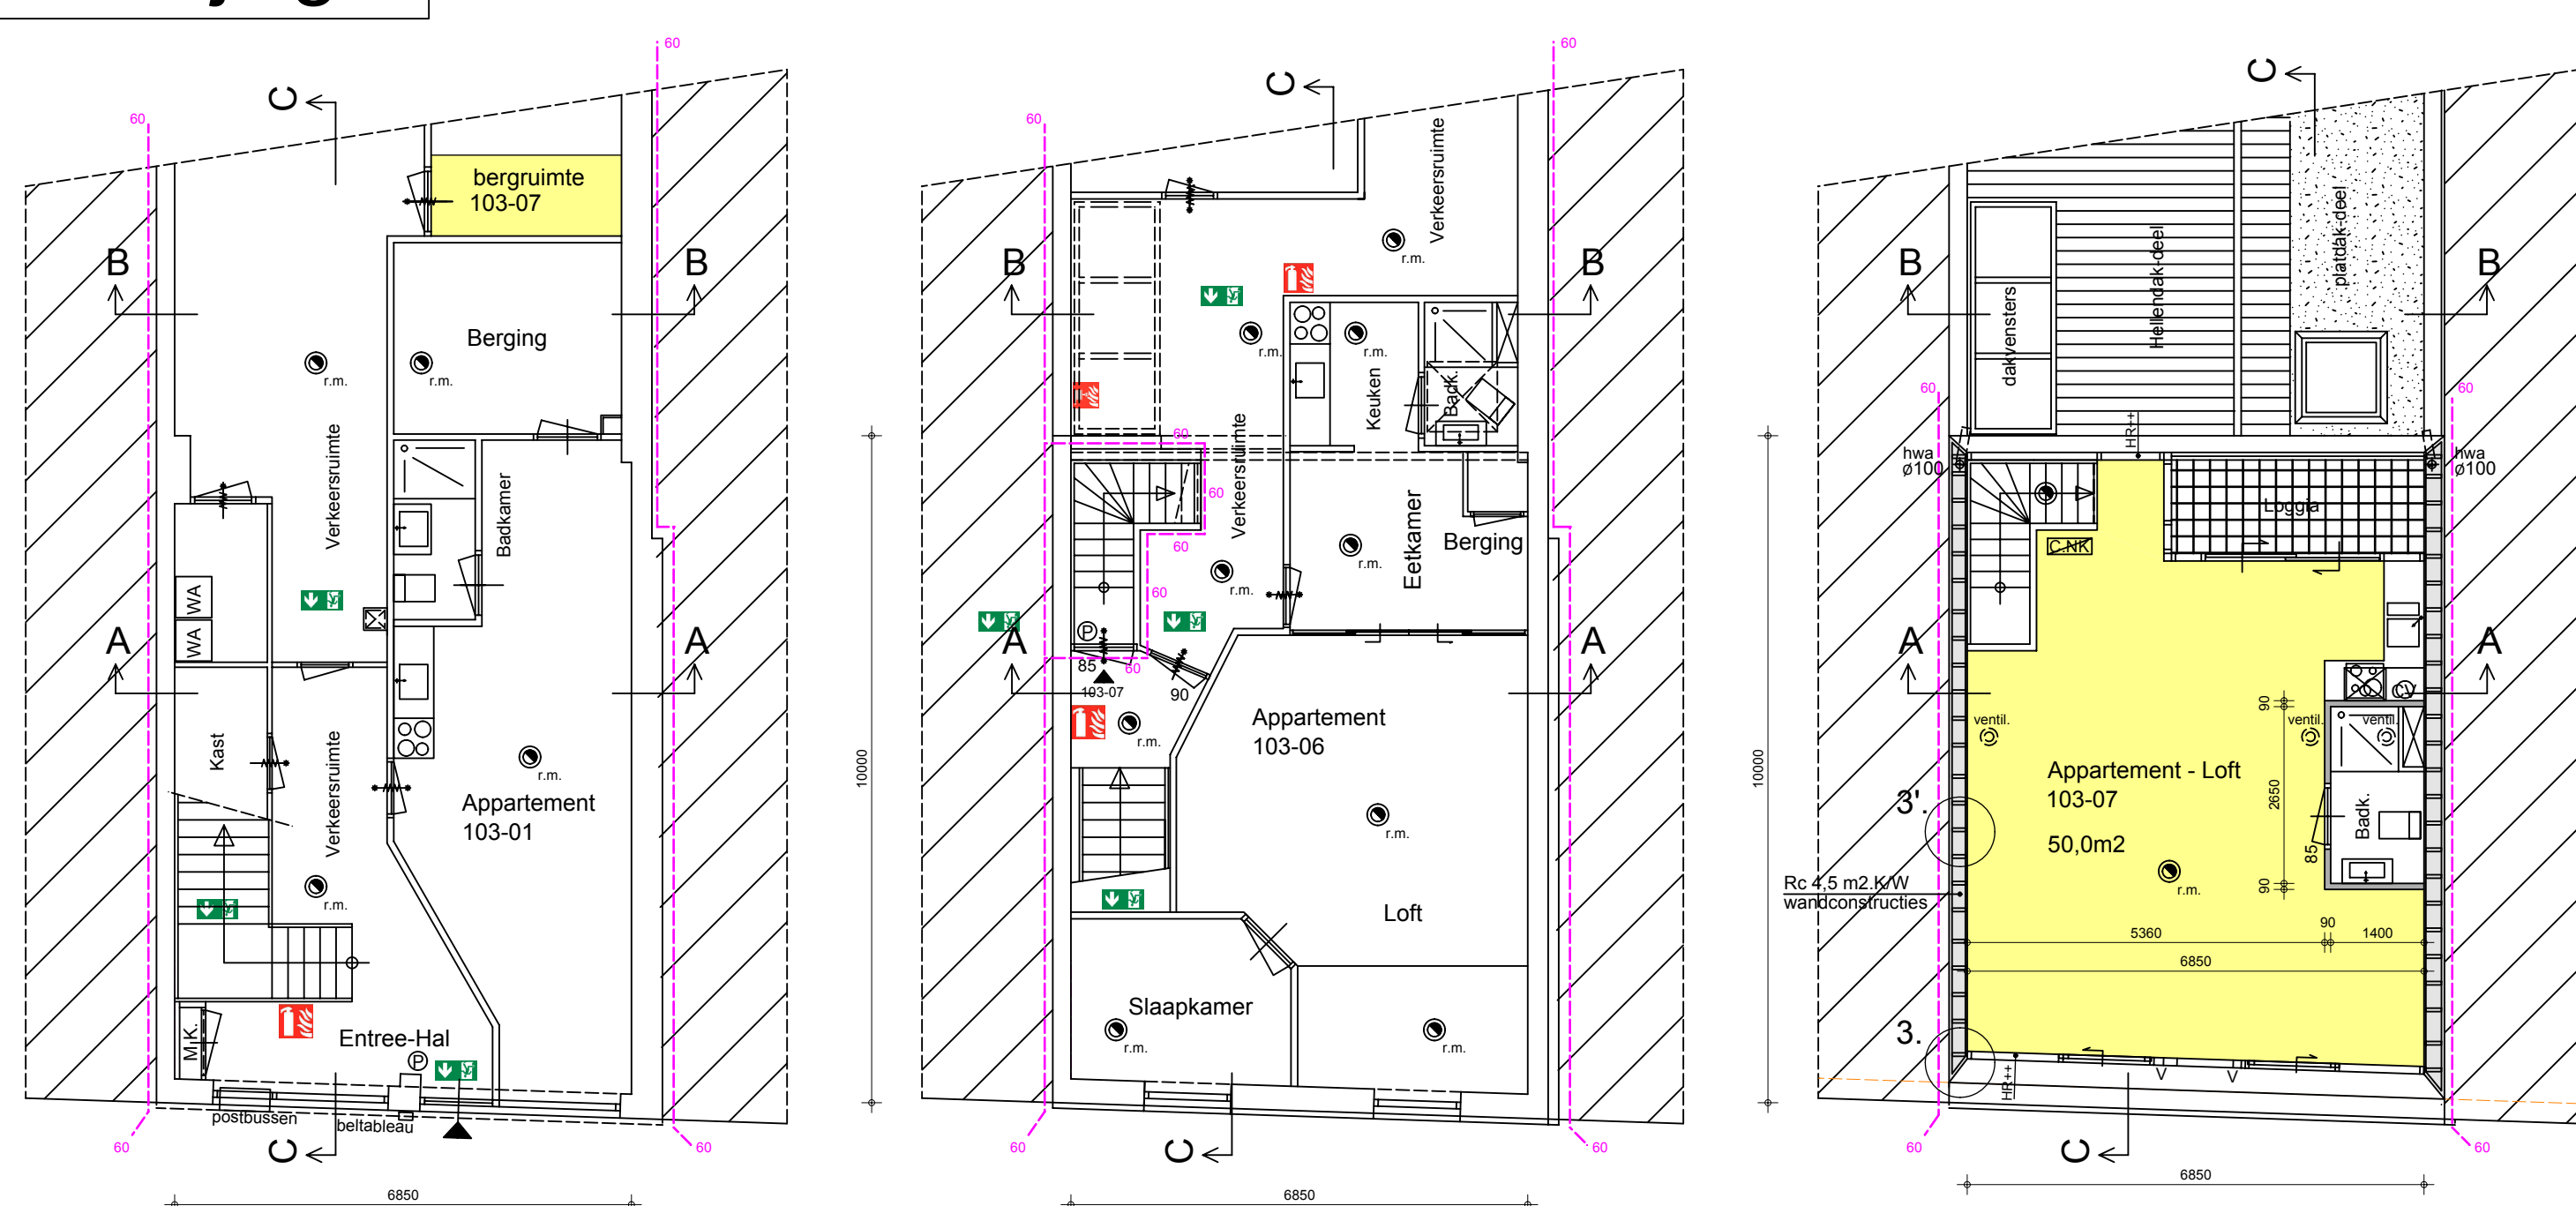


Begane Grond ongewijzigd / bestaand

1e Verdieping


2e Verdieping

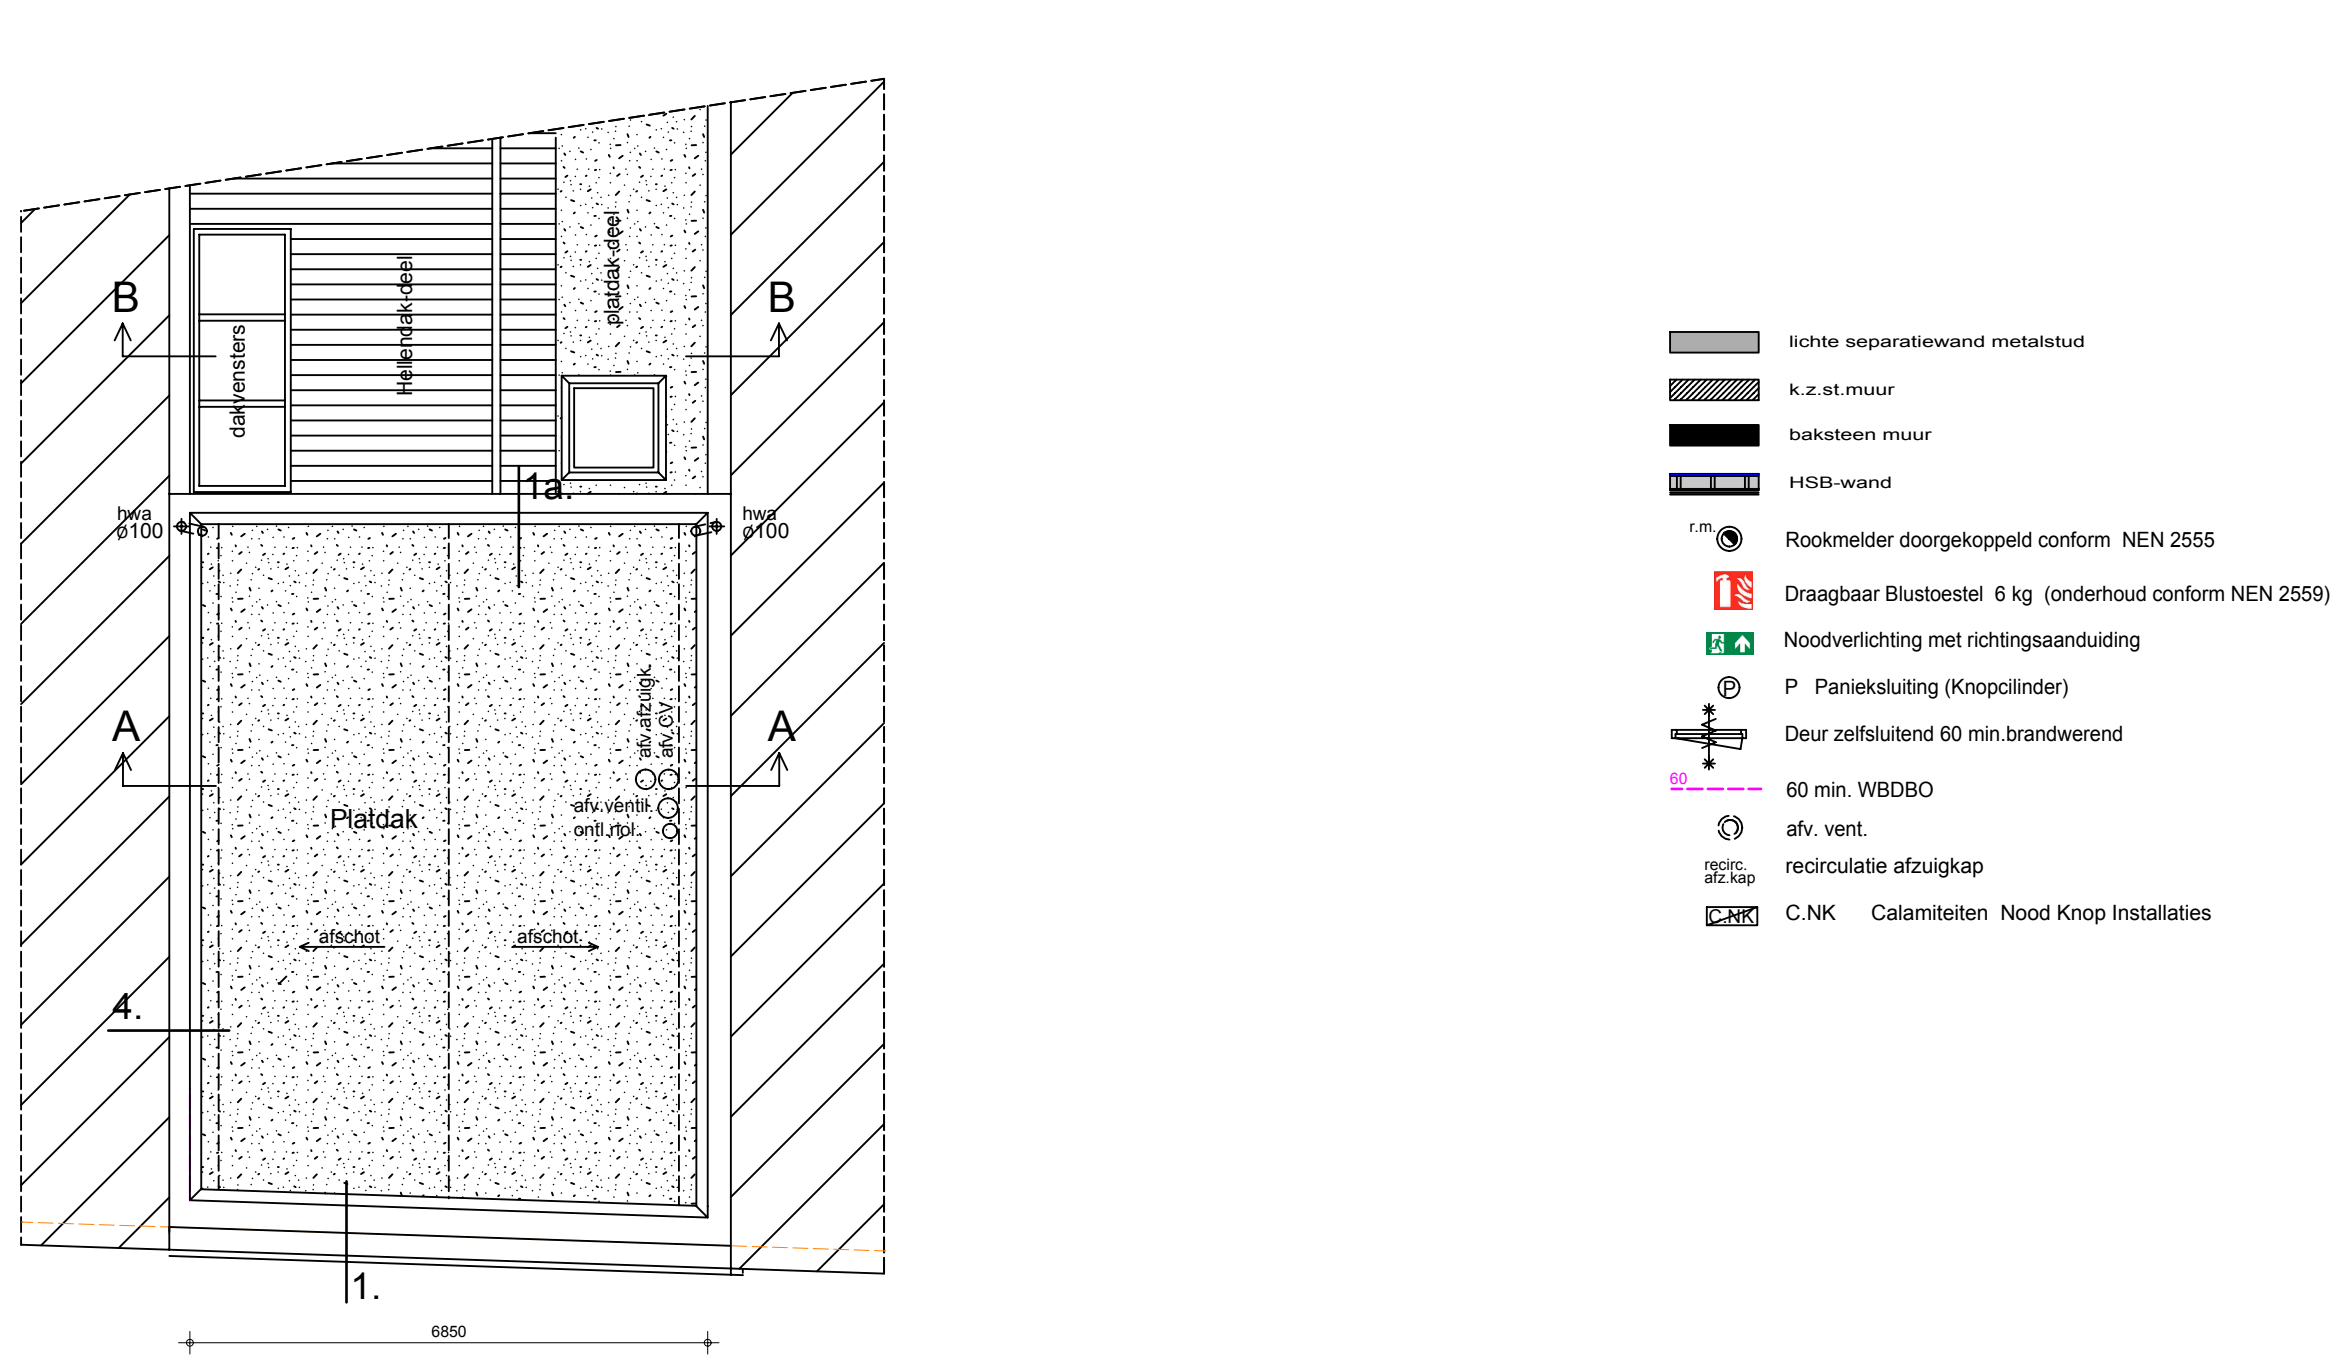

Dak

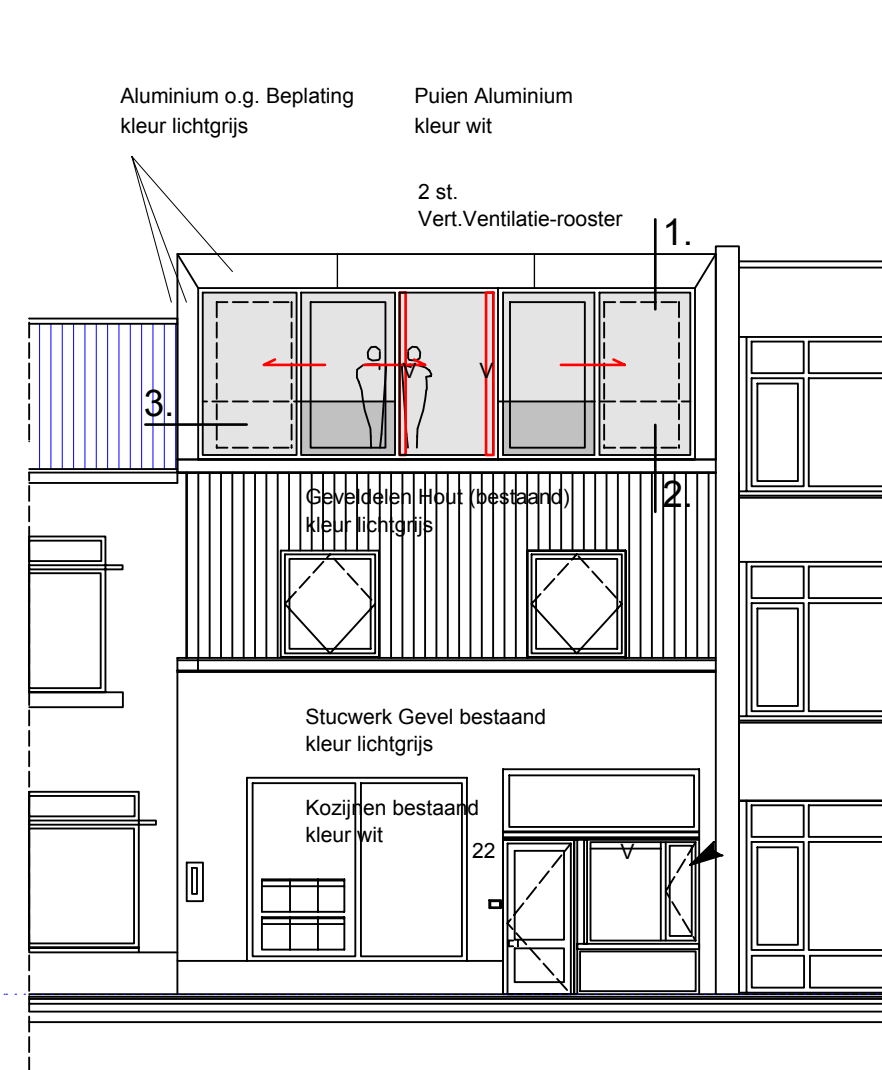


Voorgevel

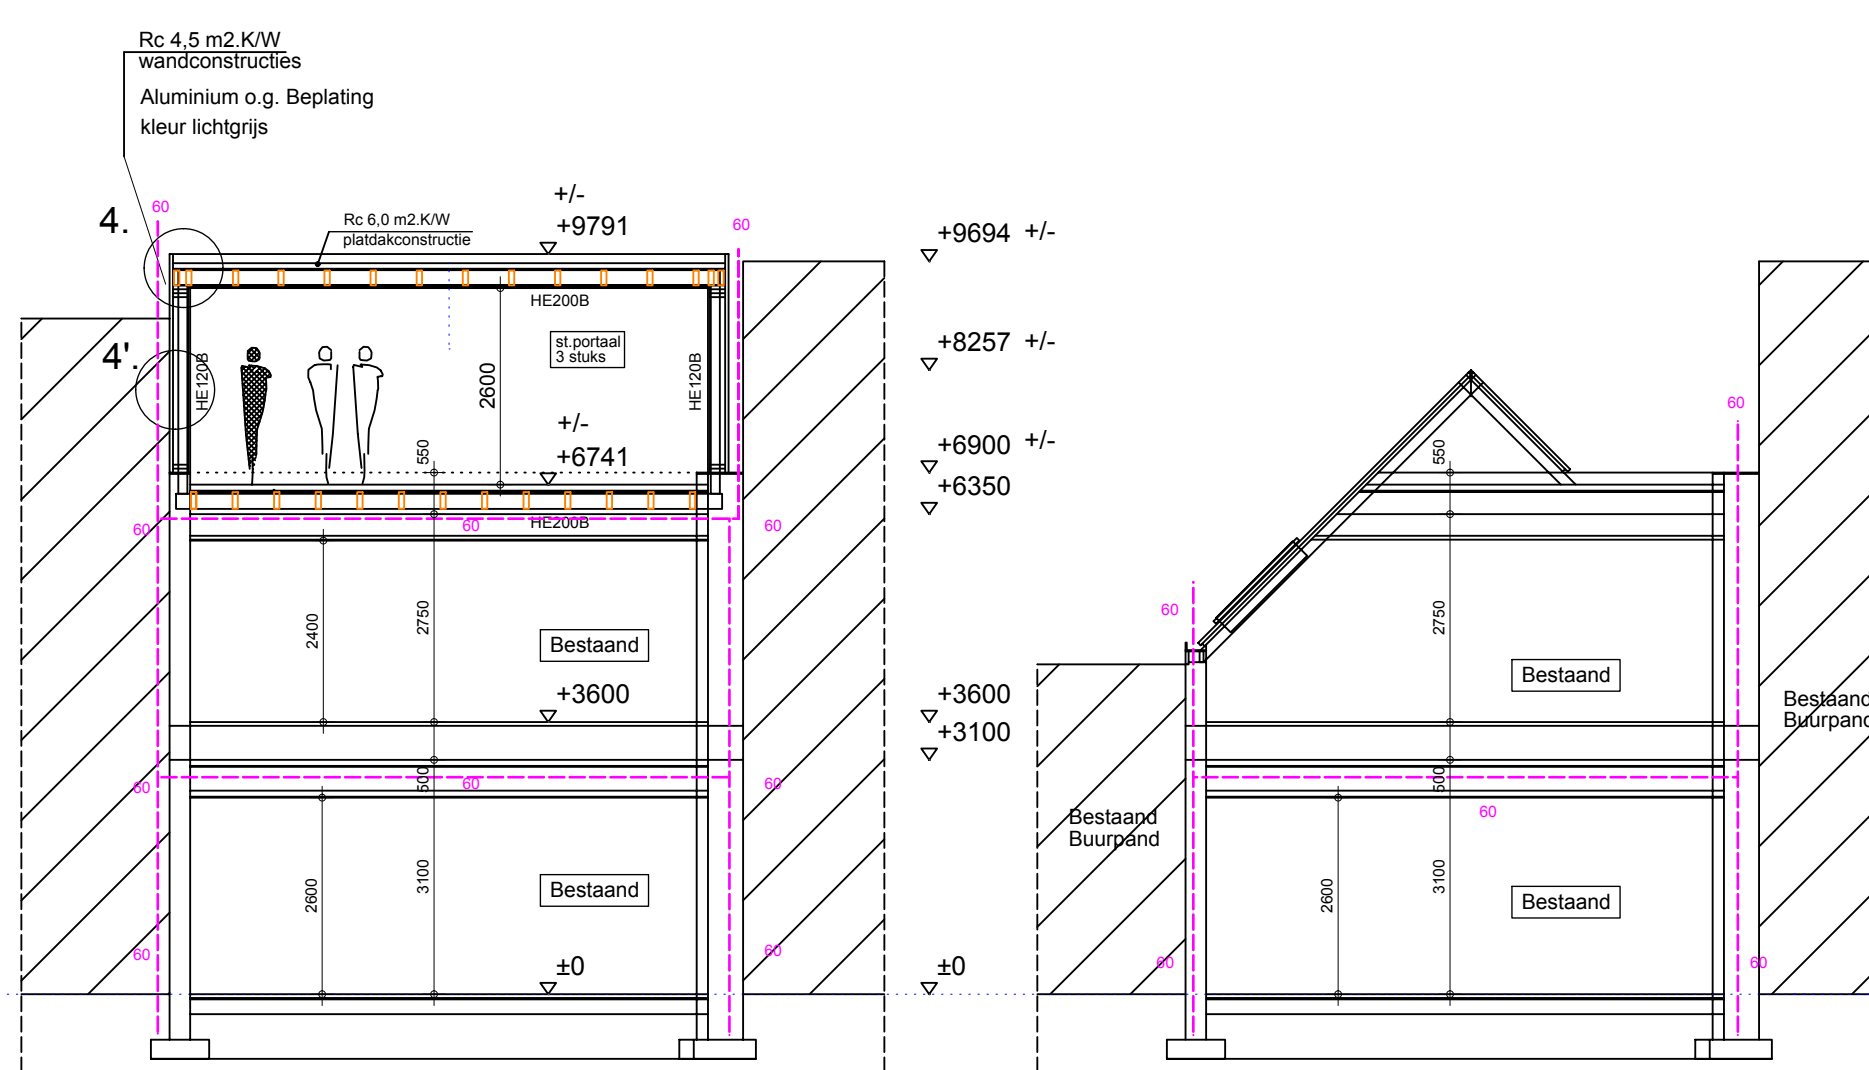

Doorsnede A-A.

Doorsnede B-B. onveranderd bestaand
ongewijzigd

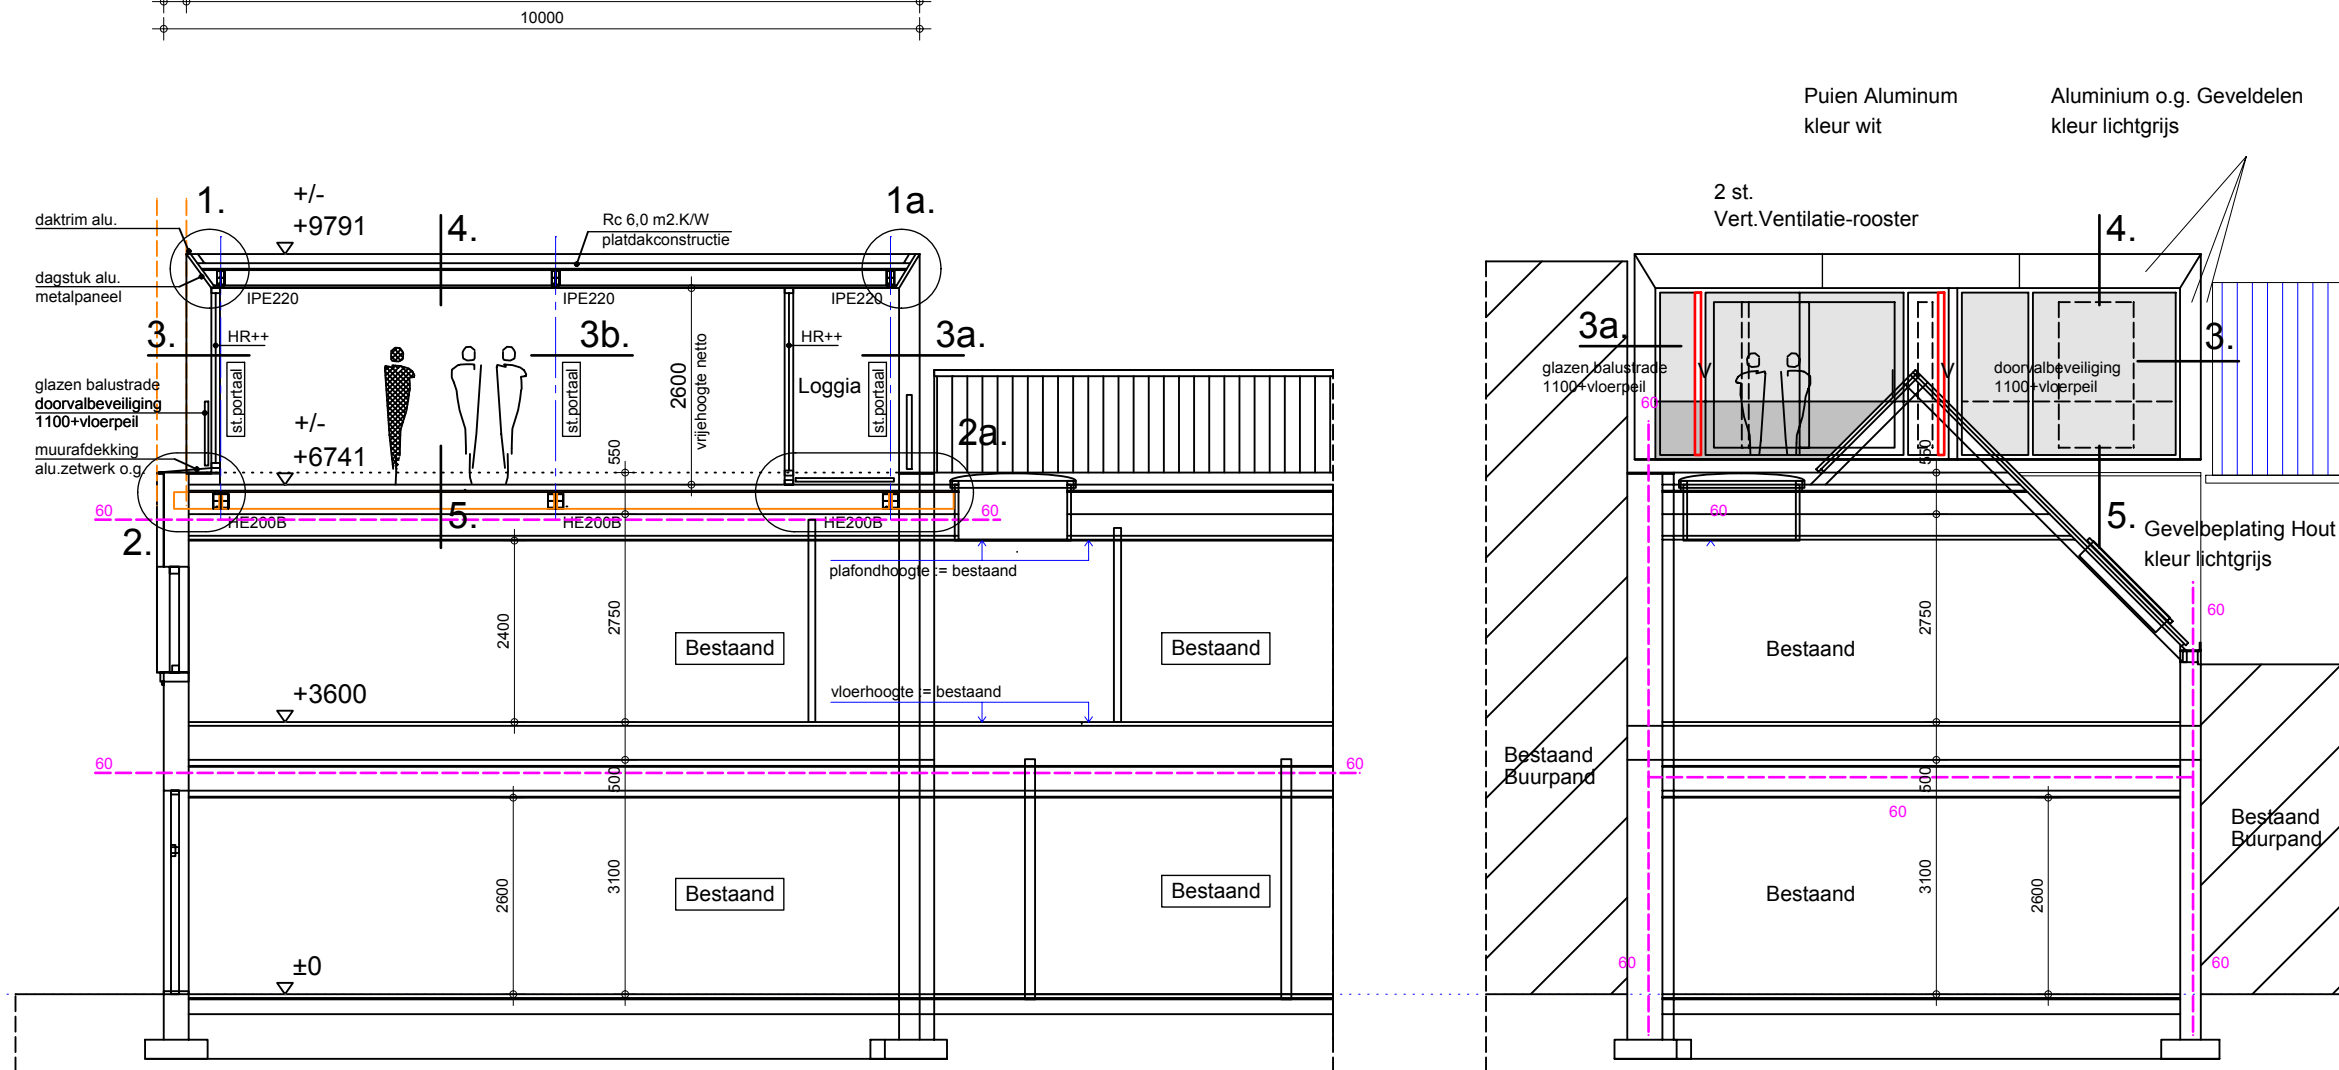


Doorsnede C-C.

Doorsnede B-B. Spiegel



Doorsnede C-C.

Doorsnede B-B. Spiegel

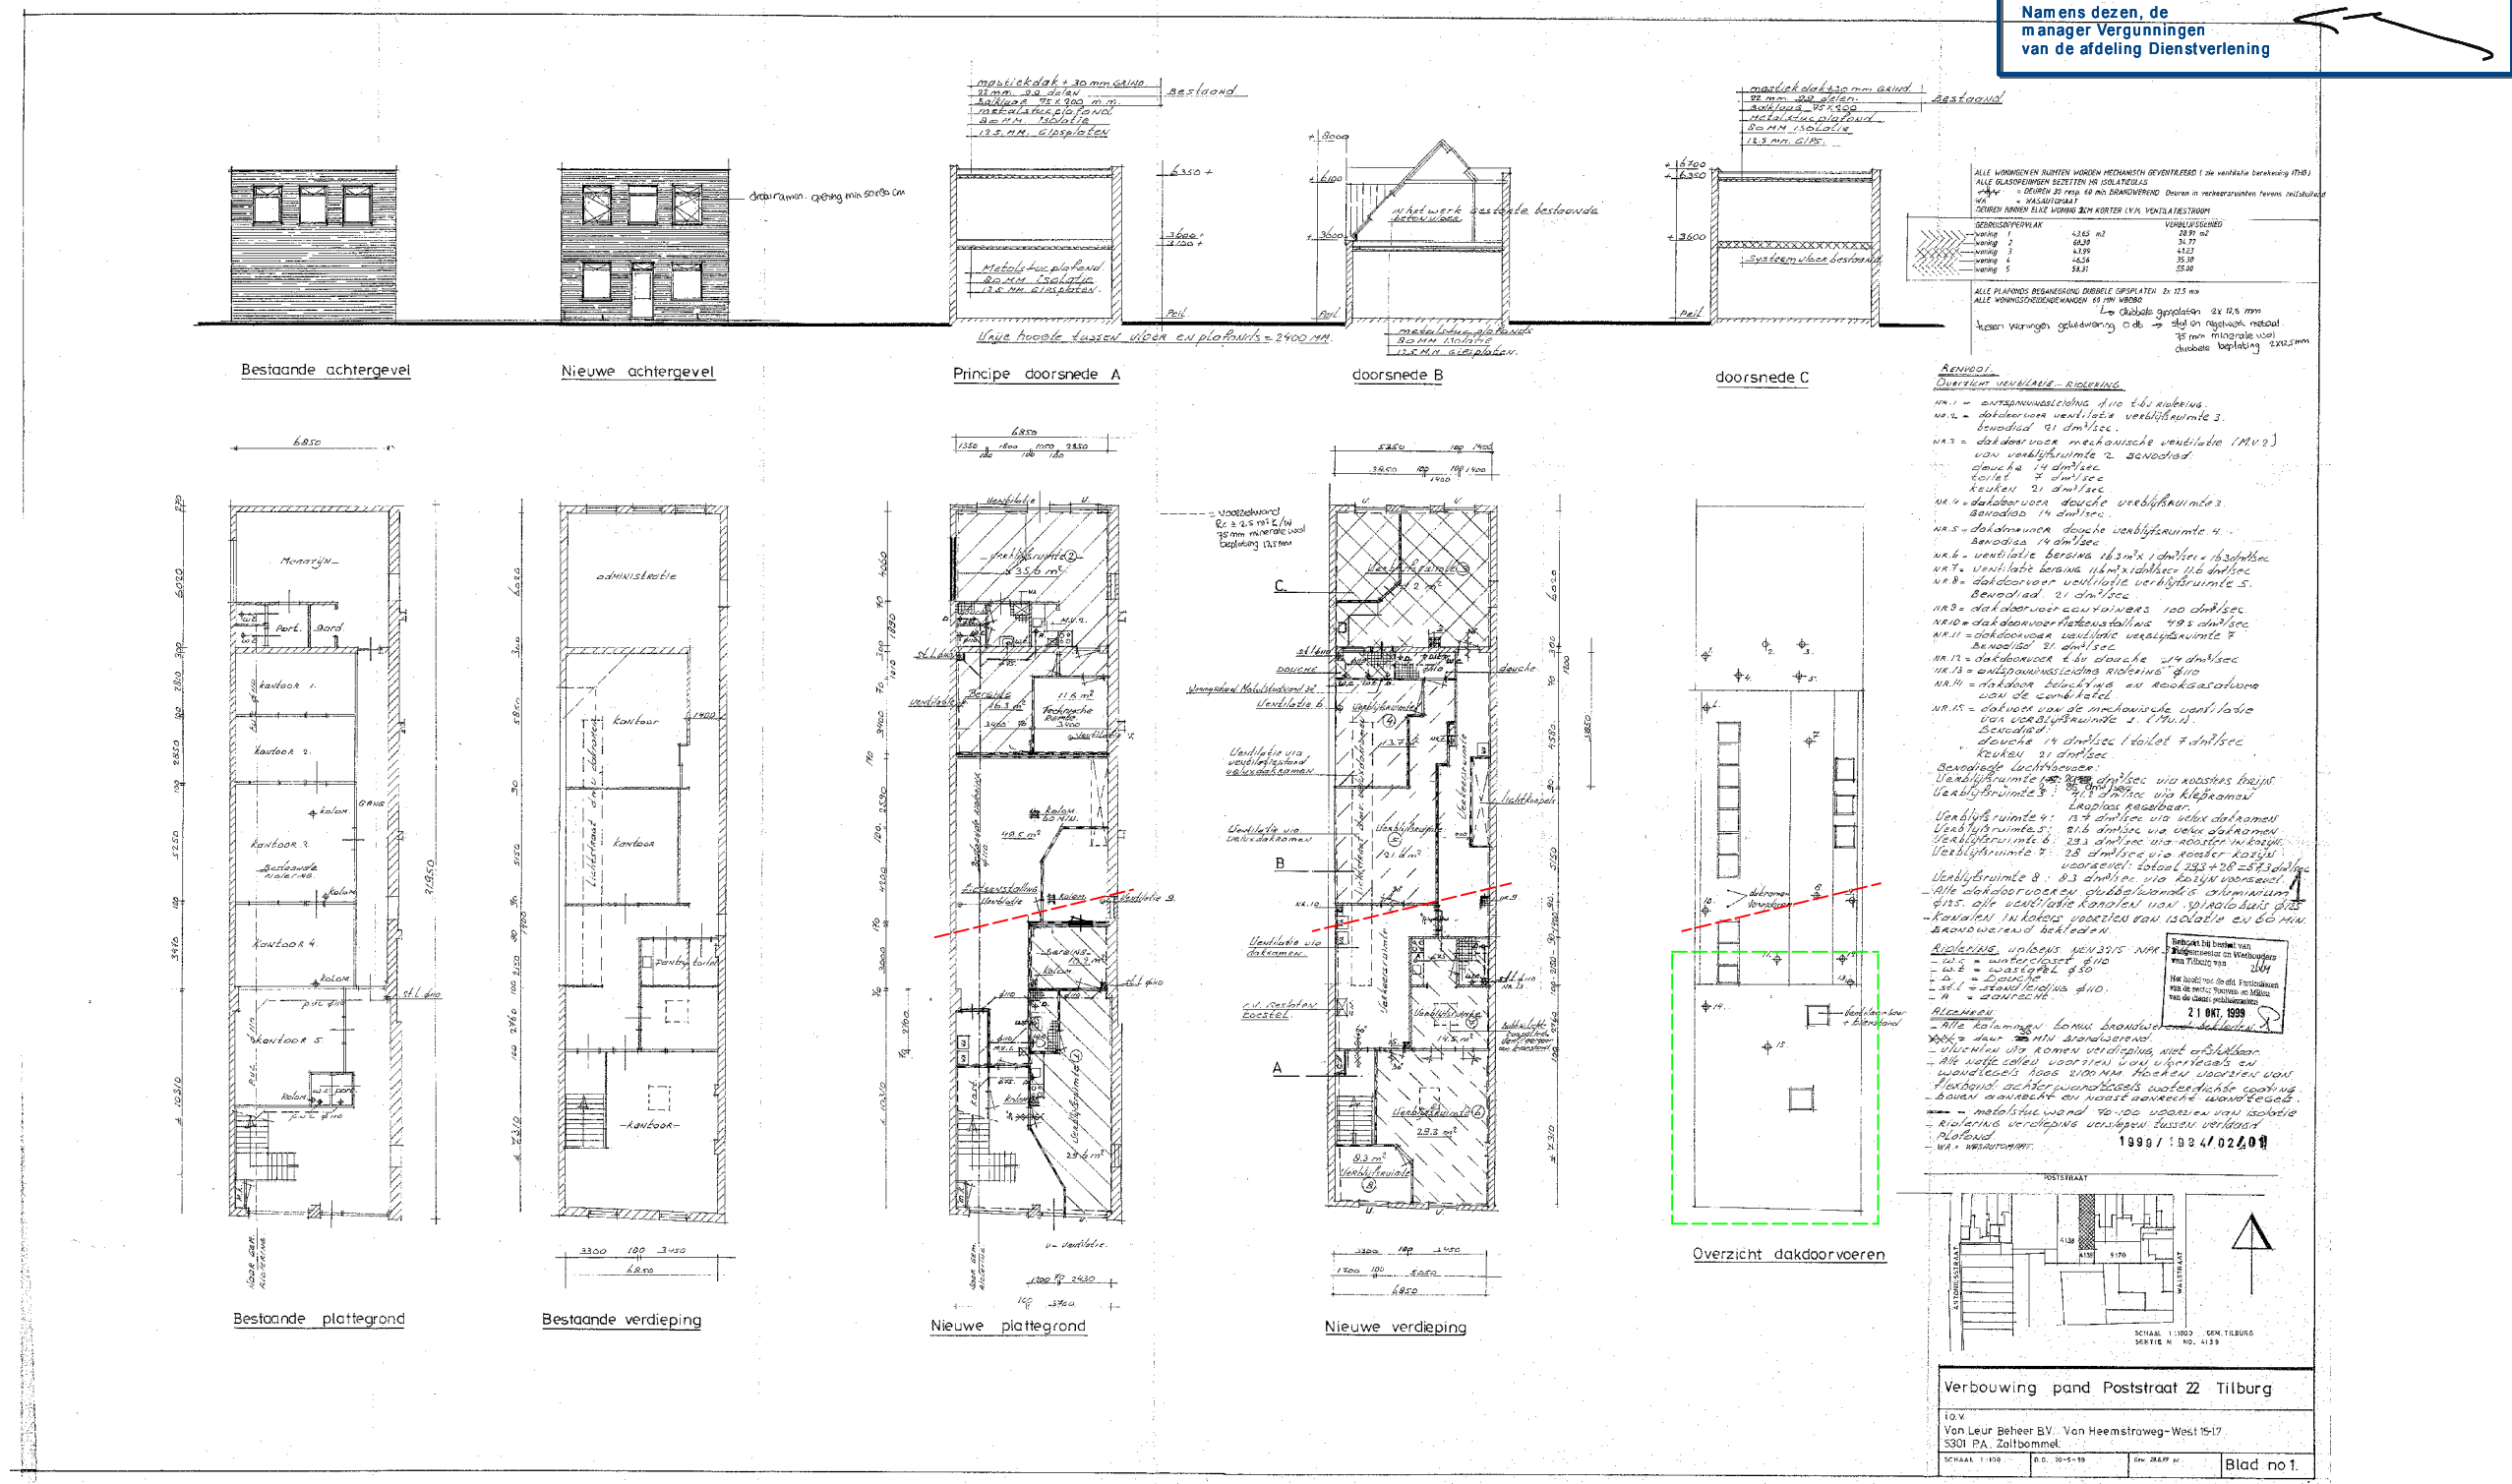

Uitgangspunten conform het vooradvies gem.Tilb. d.d. 30.sept.2020 verzonden 5 okt.2020
OLO kenmerk Z-WABO_VO-2020-03153 / 14696

Maten in het werk opmeten en controleren!	maten in mm!	Uitvoeringen conform het Bouwbesluit
---	--------------	--------------------------------------

Verbouwing Poststraat 22 5038 DH Tilburg 100

Optop uitbreiding appartementengebouw Dakopbouw met 1 appartement	prj.nr.	2020/06/01
	schaal	1:100
		1:500
	datum	2020-11-04

Bestaand + Gewijzigd ALGEMEEN		2021-03-31
		

vandinterarchitectuur heeshoek 10 5053am goirle M 06 - 218214
www.vandinterarchitectuur.nl peter@vandinterarchitectuur