


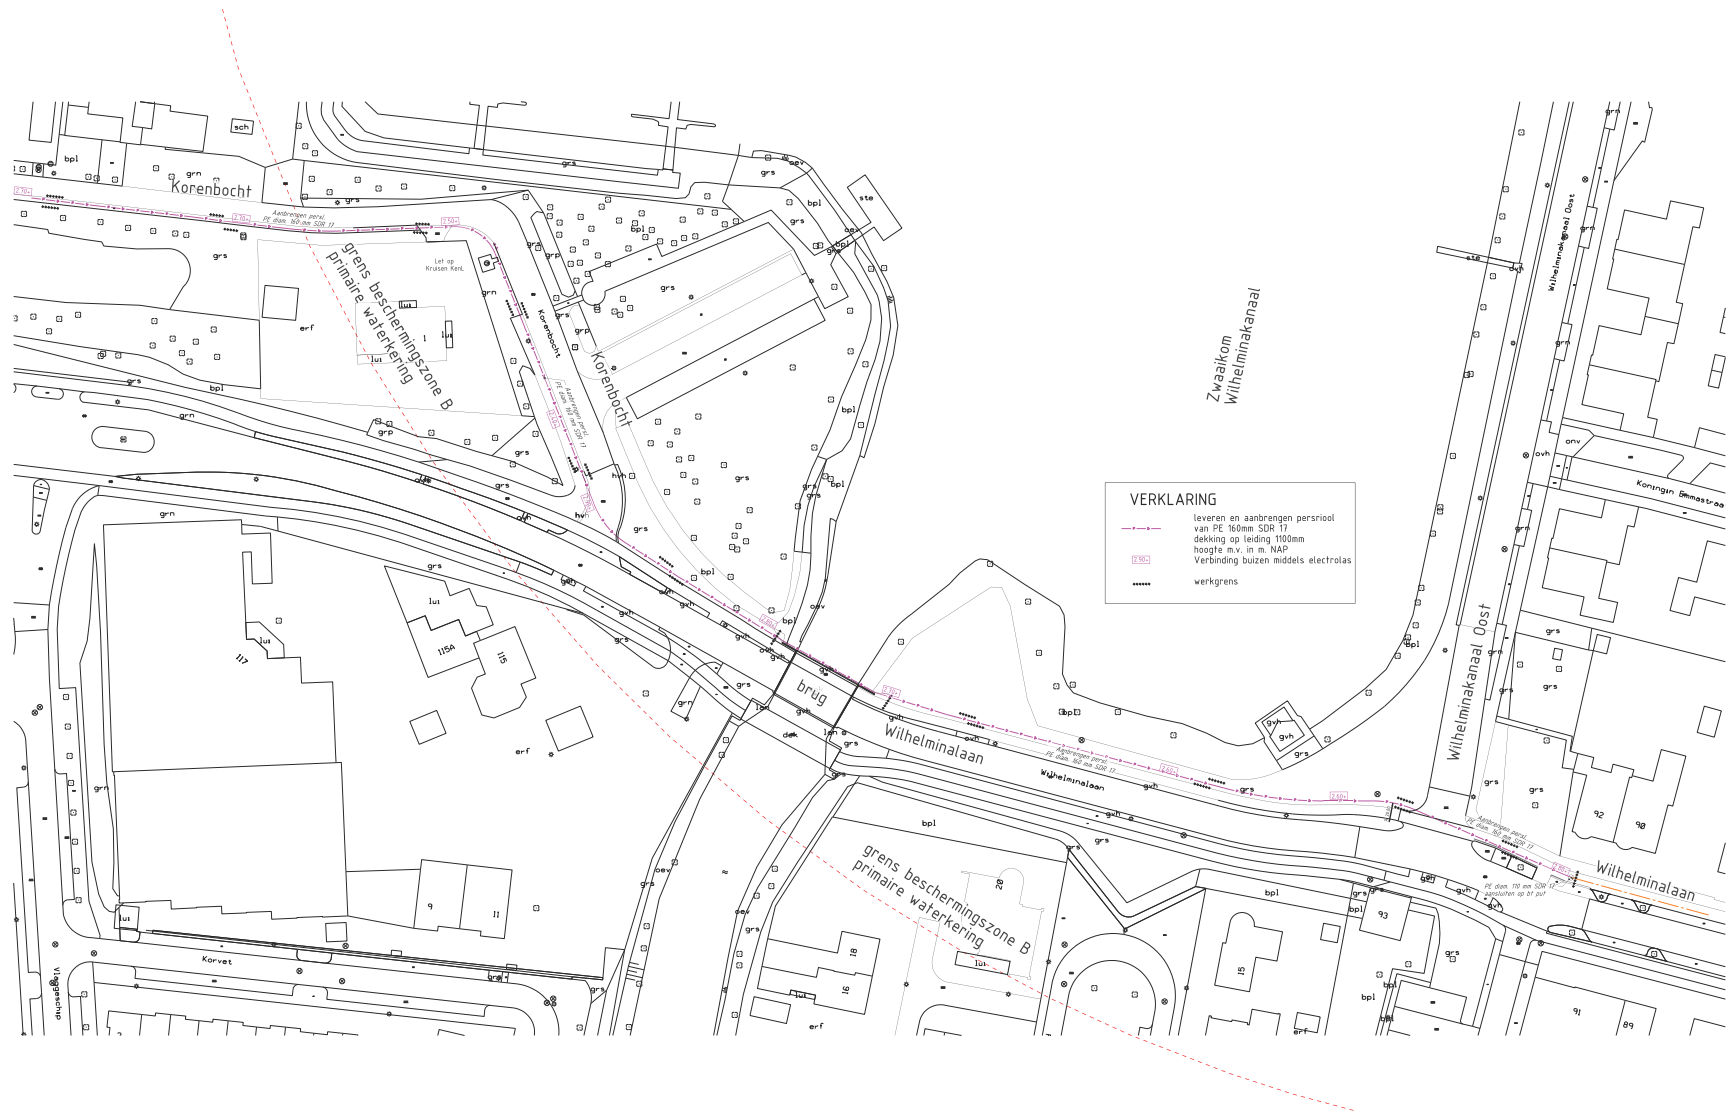

0652407564-B

		postbus Postbus 9150, 4800 GB Oosterhout telefoon 14 492 locustrees Stijlwereld 1 Oosterhout internet www.oosterhout.nl	Team Projecten Buiten
Project Onderdeel	Korenbocht - Wilhelminalaan Vergunningaanvraag WBD Aanleg persiool	datum 23-3-2021 schaal 1 : 500 afn. A1 project 07100236 doc.	Status Definitief
Tekeningnummer: 07100236-Korenbocht-Wilhelminalaan_VERE-WBD Flensnaam			

