TEKENING 1: NIEUWE SITUATIE

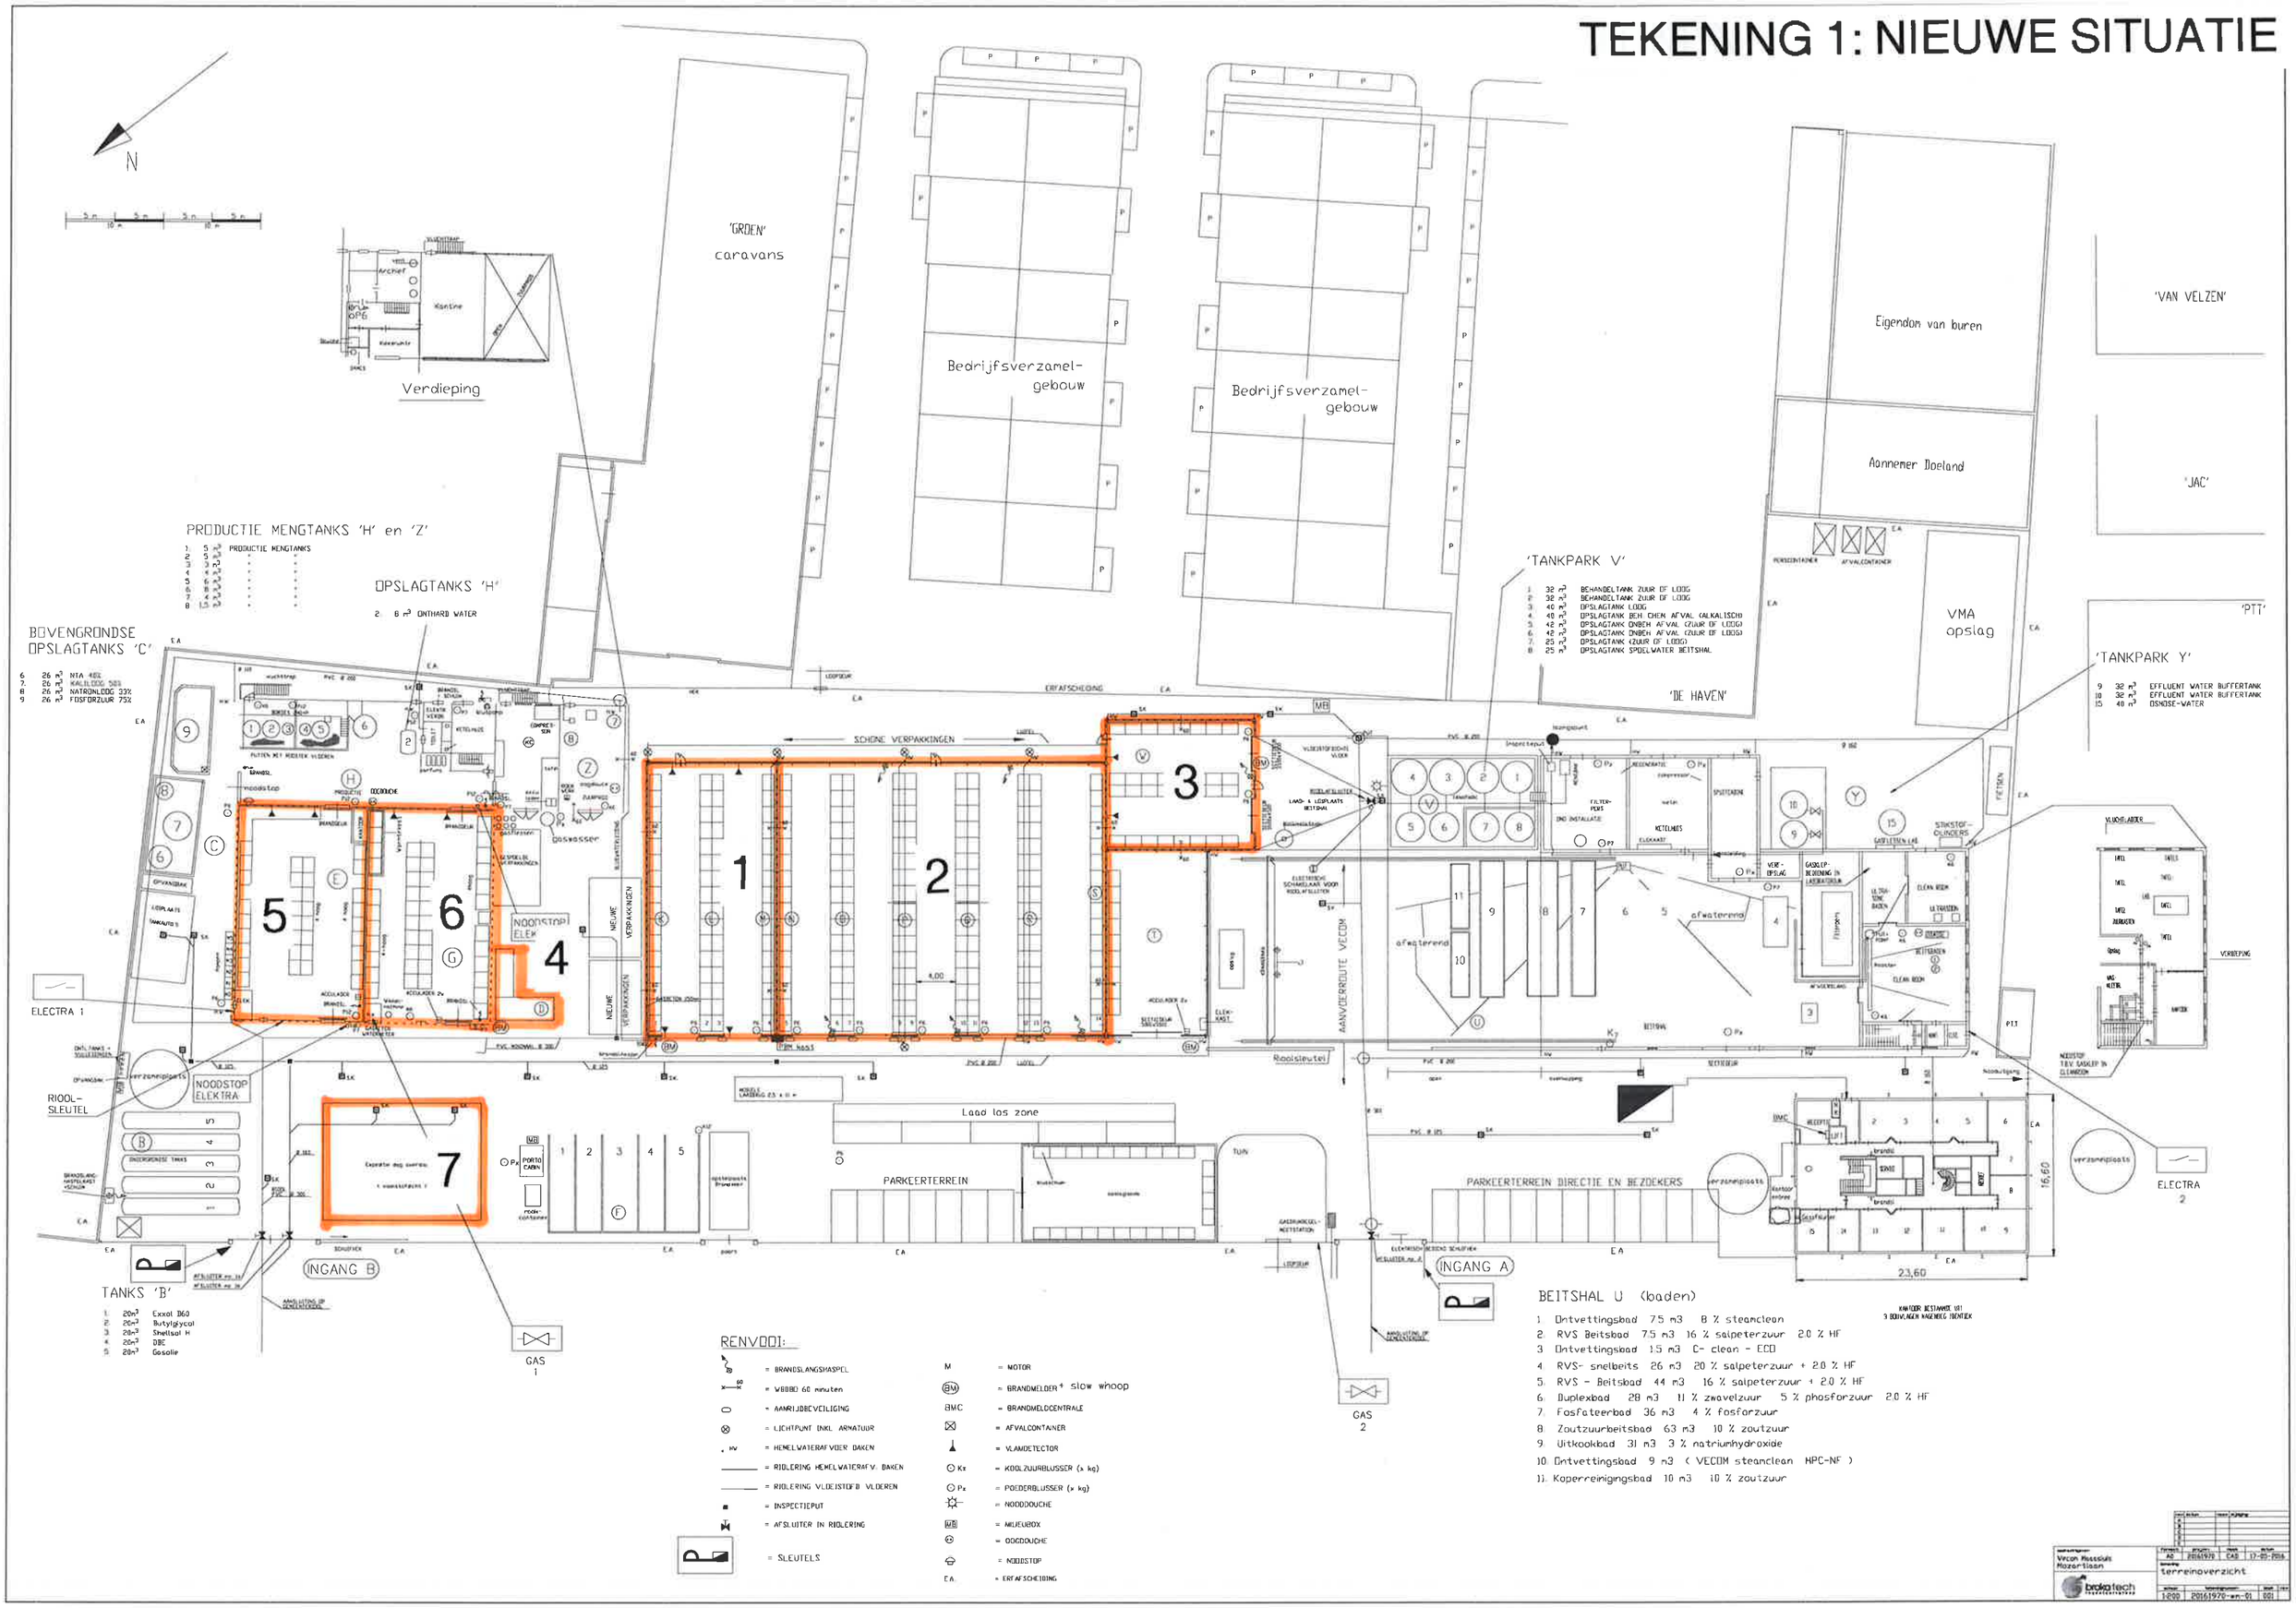

BEITSHAL U (baden)

1. Ontvettingsbad 7.5 m3 8 % steamclean
2. RVS Beitsbad 7.5 m3 16 % salpeterzuur 2.0 % HF
3. Ontvettingsbad 1.5 m3 C- clean - ECO
4. RVS- snelbeits 26 m3 20 % salpeterzuur + 2.0 % HF
5. RVS - Beitsbad 44 m3 16 % salpeterzuur + 2.0 % HF
6. Duplexbad 28 m3 11 % zwavelzuur 5 % phosforzuur 2.0 % HF
7. Fosfateerbad 36 m3 4 % fosforzuur
8. Zoutzuurbeitsbad 63 m3 10 % zoutzuur
9. Uitkookbad 31 m3 3 % natriumhydroxide
10. Ontvettingsbad 9 m3 (VECOM steamclean HPC-NF)
11. Koperreinigingsbad 10 m3 10 % zoutzuur

KANTOOR BESTAANDE UIT:
3 BOUWLAGEN MAGNEEG IDENTIEK

RENVOOI:

- = BRANDSLANGSHASPEL
- = WBDBO 60 minuten
- = AANRIJDBEVEILIGING
- = LICHTPUNT INKL. ARMATUUR
- = HEMELWATERAFVOER DAKEN
- = RIOLERING HEMELWATERAFV. DAKEN
- = RIOLERING VLOEISTOFB VLOEREN
- = INSPECTIEPUT
- = AFSLUITER IN RIOLERING
- = SLEUTELS
- M = MOTOR
- BM = BRANDMELDER + slow whoop
- BMC = BRANDMELDCENTRALE
- = AFVALCONTAINER
- = VLAMDETECTOR
- Kz = KOOLZUURBLUSSER (x kg)
- Pz = POEDERBLUSSER (x kg)
- = NOODDOUCHE
- MB = MILIEUBOX
- = OOGDOUCHE
- = NOODSTOP
- EA = ERFAFSCHEIDING

Vecom Massive Mozartlaan	A0	20161970	CAD	17-03-2016	Terreinoverzicht
brokatech	1:200	20161970-en-01	001		