


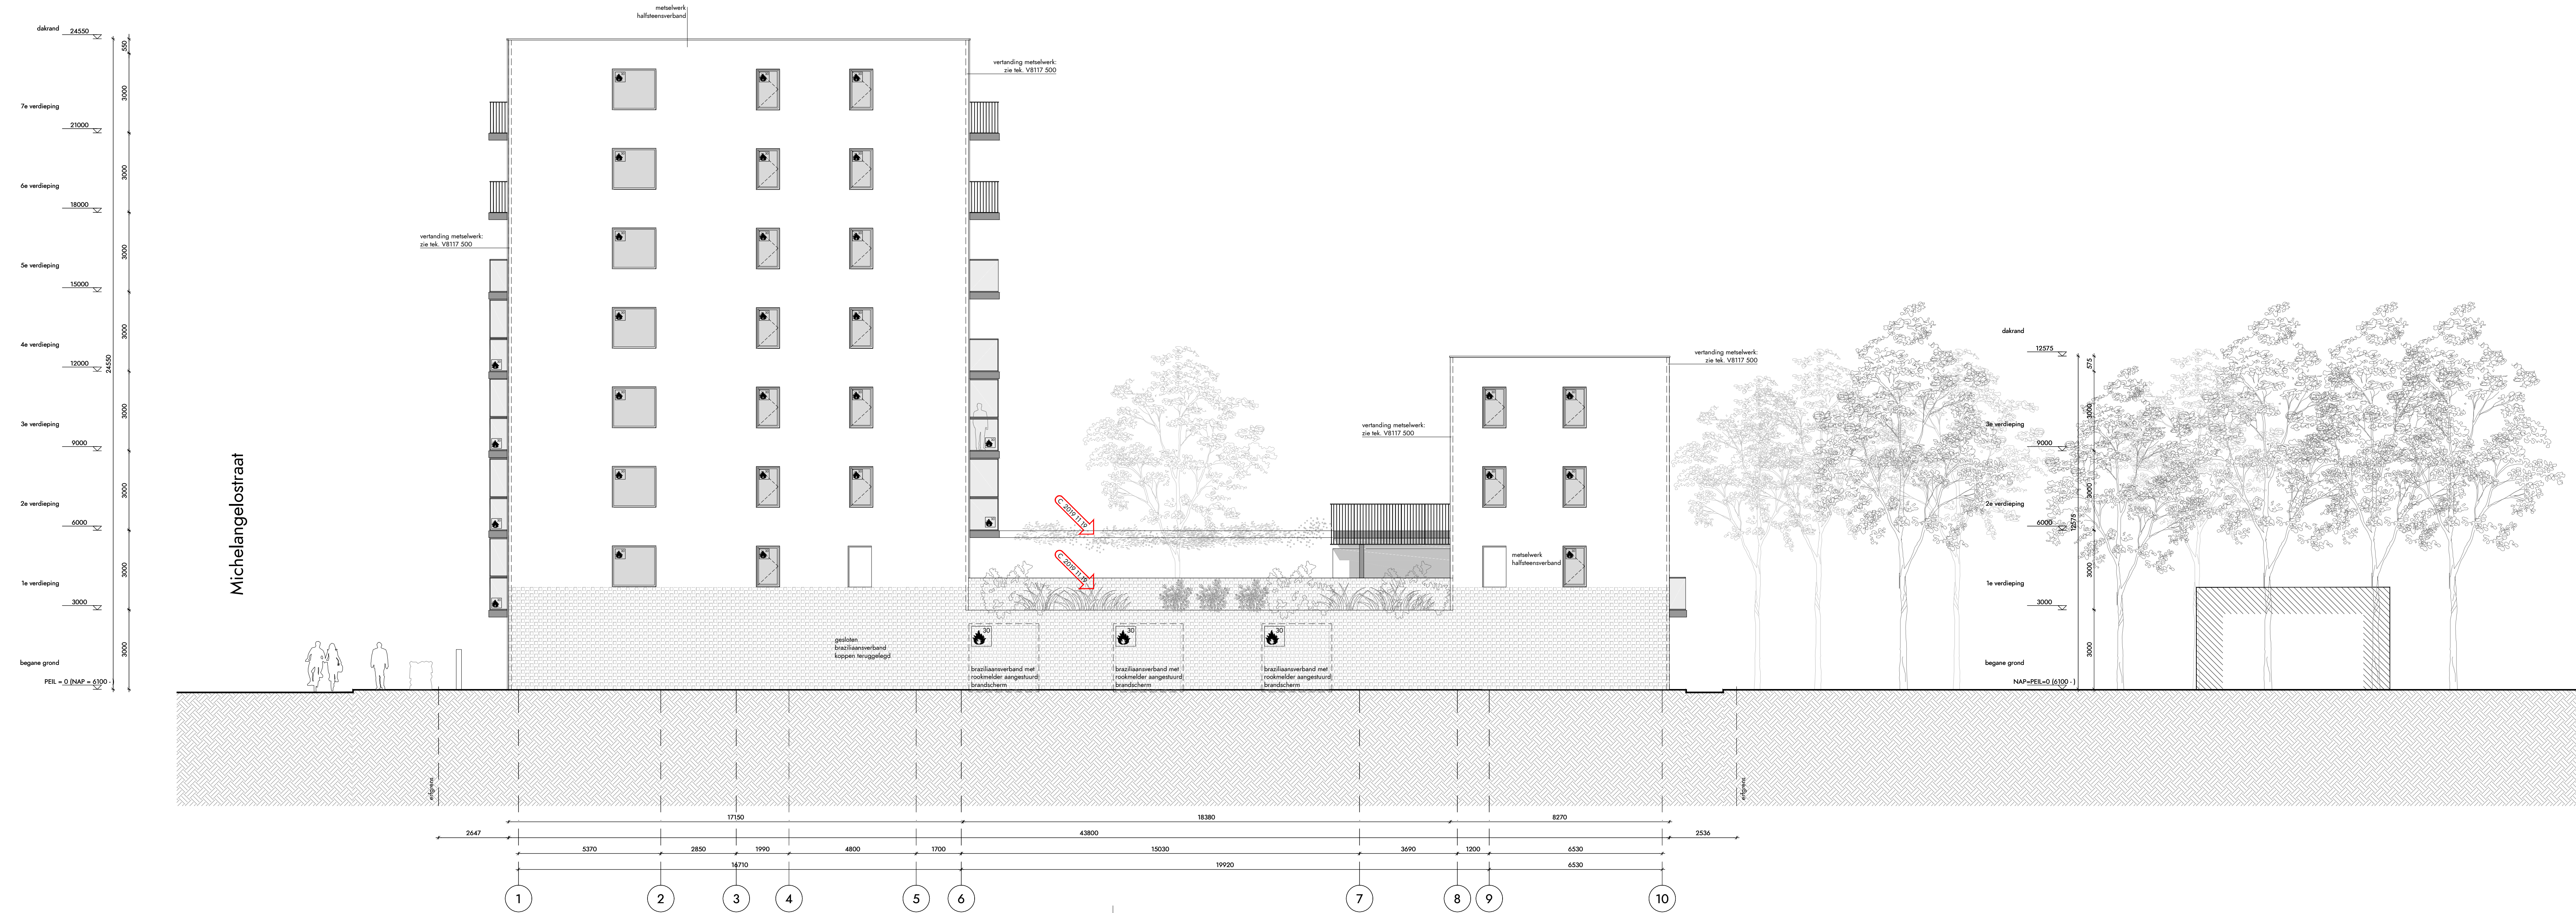

RENVOOI BOUWKUNDIG					
	beton		metalkerk kalkzandsteen		isolatie
	schoon metaalwerk		lichte scheidingwand		grind
	afwijking metaalwerk		getoeteerde hub wand		zandcementdekvloer
SYMBOLLEN					
	aanduiding entree gebouw		aanduiding vloerpeil plan		aanduiding peilmaat
					

PEILMAAT
PEIL is bestaande bevoertzijde afgewerkte vloer begane grond vloer.
PEIL = 0 (+ 0100 - NAP)

RENVOOI BRANDVEILIGHEID

De brandveiligheid van doorvoeringen door brandwerende wanden of vloeren is gelijk aan die van de desbetreffende wand of vloer. Afsluitingen ter plaatse van doorvoeren door brandwerende scheidingconstructies moeten zijn aangepast overeenkomstig het transport en de verwerkingvoorschriften van de leverancier.

Metalelementen ter plaatse van de vloeren ten minste 60 minuten brandwerend afwerken (dam voor doorvoeren door deze vloer). Bevestigingsconstructie 120 minuten. Brandwerende bekleding/overdimensionering volgens opgave constructeur.

Noodverlichting in liften en trushalokamer conform CE-markering.

Rookmelders conform NEN 2555.

	aanduiding zelfsluitend		brandveringang
	aanduiding brandveiligheid - min		vluchtrichting/ uitgang
	aanduiding brandveiligheid - min, zelfsluitend		60 minuten brandwerende scheiding
	EBV		30 minuten brandwerende scheiding
	extra beschermde vluchtroute		rookmelder aansluiting deuren (n.b. installateur)
	rookmelder		deur met vluchtbeklag
	droge buisleiding		
	aanduiding droge buisleiding		

OMSCHRIJVING ELEMENTEN	
fundering:	in het werk gestort onderheid ballenrooster; afmetingen, heidepte en wapening volgens nadere opgave constructeur
begane grond:	kanaalvloer; Rc > 3,5 m ² K/W; afmetingen en wapening volgens nadere opgave constructeur
vloeren:	breedplaatvloer (verdiepingvloer); afmetingen en wapening volgens nadere opgave constructeur weerstand verwarde naar oververwarmde ruimten, Rc > 4,5 m ² K/W weerstand verwarde naar buitenruimten, Rc > 6,0 m ² K/W
gevels:	metalkerk buitenblad (waalformaat) met spouw isolatie of hub binnenblad, Rc > 4,5 m ² K/W aluminium kozijnen, Rc > 4,5 m ² K/W
dakconstructie:	breedplaatvloer met isolatie, Rc > 6,0 m ² K/W
puin, kozijnen, ramen en deuren:	uithoering volgens kleur- en materiaalstaat beglazing en deuren met glas U < 1,4 W/m ² K hang- en sluitwerk te voldoen aan inbraakwerend weerstandsklasse 2 (politeitkeurmerk)
hwa's en gaten:	verhalen hwa's in PVC volgens opgave installatieadviseur, aluminium afdeklaat vlogs kleur- en materiaalstaat zichthare hwa's in zink volgens opgave installatieadviseur

OVERIGE BEPALINGEN EN VERWIJZING NAAR BIJLAGEN

- alle kleuren en materialen volgens kleuren- en materiaalstaat: V8117 731
- alle constructieve elementen volgens opgave constructeur, zie Ontwerprote (van Rossum: 9940)
- voor toelichting brandveiligheidsconcept, zie DGAH integrale beoordeling brandveiligheid: 8.2018.1170.01.8001
- voor toelichting bouwtechnische, zie DGAH rapportage Palladio: 8.2018.1170.02.8001 / Michelangelo: 8.2018.1170.02.8002
- voor toelichting geluid, zie DGAH akoestisch onderzoek wegverkeer en school plan Palladio en Michelangelo: 8.2018.1170.02.8003
- beringen hebben een vrije doorgang met een breedte van ten minste 0,85 m en een hoogte van 2,3 m, tenzij anders vermeld
- scheidingconstructies zijn zo gedetailleerd dat er geen openingen groter dan 10 mm voorkomen, dit v.m. het werken van raten en muizen
- bepaling daglichttoelating conform NEN 2057:2001/C1:2003
- bepaling oppervlakten en inhoud conform NEN 2580:2007
- afscheiding vloer volgens art. 2.16 t/m 2.20 bouwbesluit 2012
- afscheiding trap volgens art. 2.33 bouwbesluit 2012
- inbraakwerend weerstandsklasse 2 volgens art. 2.130 bouwbesluit 2012
- gasinstallaties conform art. 2.68 bouwbesluit 2003
- elektrika conform NEN 1010
- ventilatievoorziening conform NEN 1087
- rookmelders conform NEN 2555
- hemelwaterafvoer en afvalwaterafvoer volgens NEN 3215
- maatvoering tekeningen op basis van onafgewerkte wanden (afwerking wel getekend, niet getoetst)
- metaalwerk uitgevoerd op basis van waalformaat bakstenen

ALLE MATEN IN HET WERK TE CONTROLLEREN		
wijziging	datum	omschrijving
B	2019 08 26	toelichting bestaande parkeerplaats / maatvoering nieuwbouw t.o.v. perceelsgrens
C	2019 08 20	aanduidingen brandveiligheid
	2019 11 19	groene balustrade zuidgevel, aanzicht groene pergola boven parkeerdek

MAATVOERING EN OPPERVLAKTEN	
PEIL is bestaande bevoertzijde afgewerkte vloer begane grond vloer. PEIL = 0 (+ 0100 - NAP)	
kaveloppervlak 'PALLADIO' sectie K nr. 1850 kaveloppervlak = 3845 m ² bebouwd oppervlak (nieuw) = 1660 m ² bebouwd percentage (nieuw) = 43%	kaveloppervlak 'MICHELANGELO' sectie K nr. 1850 kaveloppervlak = 2066 m ² bebouwd oppervlak (nieuw) = 1740 m ² bebouwd percentage (nieuw) = 84%

opdrachtgever HIG ONTWIKKELING, ERA CAPITAL	architect V8 ARCHITECTS off VASTELAND 6-8 / 3011 BK / ROTTERDAM telefoon 010 412 33 44 e-mail CONTACT@V8ARCHITECTS.NL website WWW.V8ARCHITECTS.NL
--	--

project MICHELANGELO ontwerper V8119 fase OMGEVINGSVERGUNNING ontwerper ZUIDGEVEL V8119 300	project DEFINITIEF schaal 1:100 formaat A1L 2+ [1200x594] datum tekening 03 06 2019 datum wijziging 19 11 2019
---	---



PEILMAAT

PEIL is bestaande bovenzijde afgewerkte vloer begane grond vloer.
PEIL = 0 (6100 - NAP)

De brandveiligheid van doorvoeren door brandwande wanden of vloeren is gelijk aan die van de desbetreffende wand of vloer. Afdichten ter plaatse van doorvoeren door brandwande scheidingconstructies moeten zijn aangebracht overeenkomstig het testrapport en de verekeningsoorschriften van de leverancier.

Merkafzetting ter plaatse van de vloeren ten minste 50 minuten brandwende afwijken (idem voor doorvoeren door deze vloer). Bezuigelaar hoofdplaatconstructie 120 minuten. Brandwende belasting/overdimmingsvering volgens opgave constructeur.

Noodverlichting in liftkooi en liftschachtruimte conform CE-markering.

Rookmelders conform NEN 2555.

OMSCHRIJVING ELEMENTEN

fundering: in het werk gestort onderheid balkenrooster; afmetingen, heidepte en wapening volgens nadere opgave constructeur

begane grond : kanaalplaatvloer, $R_c > 3,5 \text{ m}^2 \text{ K/W}$; afmetingen en wapening volgens nadere opgave constructeur

Vloeren : breedteplaatvloer (verdiepingsvloer); afmetingen en wapening volgens nadere opgave constructeur
weerstand verwarmde naar onverwarmde ruimten, $R_c > 4,5 \text{ m}^2 \text{ K/W}$
weerstand verwarmde naar buitenruimten, $R_c > 6,0 \text{ m}^2 \text{ K/W}$

gevels: metselwerk buitenblad (waalformaat) met spouw isolatie of hsb binnenblad, $R_c > 4,5 \text{ m}^2 \text{ K/W}$

dakconstructie: breedplaatvloer met isolatie, $R_c > 6,0 \text{ m}^2 \text{ K/Wf}$

puien, kozijnen, ramen en deuren: uitvoering volgens kleur- en materiaalstaat
 beglazing en deuren met glas $U < 1,4 \text{ W/m}^2 \text{ K}$
 hang- en sluitwerk te voldoen aan inbraakwerend weerstandsklasse 2 (politiekeurmerk)

hwa's en goten: verholen hwa's in PVC volgens opgave installatieadviseur, aluminium afdekplaat vlgns kleur- en materialenstaat!

* alle kleuren en materialen volgens kleuren- en materialenstaat: V8117 731

- alle constructieve elementen volgens opgave/structuur, zie Ontwerptop (v Rossum: 1996)
- voor toetsing breedtebeltoetsconcept, zie DGNR integrale beoordeling breedtebeltoets 8.2018.1710.02.8001
- voor toetsing buigzaamheid, zie DGNR rapporte Pafeloff: 8.2018.1710.02.8001 / Afdelingske: 8.2018.1710.02.8002
- voor toetsing daling, zie DGNR afsluitend onderzoek wegverkeer en school plan Dalling en Michalingske: 8.2018.1710.02.8003
- tegelegen hebben een vrije doorgang met een breedte van ten minste 0,85 m en een hoogte van 2,3 m, tenzij anders vermeld
- scheidingconstructies zijn zo gedetailleerd dat er geen openingen groter dan 10 mm voorkomen, d.i.v.m. het weren van ratten en muizen
- bepaling daglichttoetsing conform NEN 2057:2001/C1:2003
- bepaling overspannen en inhoud conform NEN2550:2007
- afsluitende vloer volgens art. 216 v/n 2.20 bouwbesluit 2012
- afsluitend trap volgens art. 2.133 bouwbesluit 2012
- inbraakwerende wandenklasse 2 volgens art. 2.130 bouwbesluit 2012
- paneelwanden conform art. 2.68 bouwbesluit 2012
- eeldra conform NEN 1010
- ventilatievoorziening conform NEN 1087
- rookmelders conform NEN 2555
- brandstadscherm en afsluiterscherm volgens NEN 3215
- maatregelen tegenlopen op basis van onafgafte bodem (afwerking wel getekend, niet gematiseerd)
- netwerkwijziging op basis van woonwacht bakenen

ALLE MATEN IN HET WERK TE CONTROLEREN

WIJZIGINGEN		
A	2019 06 26	toelichting bestaande parkeersituatie / mastroering nieuwbouw t.o.v. perceelsgrens
B	2019 08 20	aanduidingen brandveiligheid
C	2019 11 19	groene balustrade zuidgevel, aanzicht groene pergola boven parkeerdek
D	2020 12 12	aanvulling groendaken en parkeren
E	2020 02 17	diverse aansluitingen en bekledingen t.b.v. geluid en brandoverstlag, schuiframen erkers

MAATVOERING EN OPPERVlakTEN

PEL is bestaande bovenzijde afgevoerd vlieg beagte grond vloer.
 $PEL = 0 \text{ (} 0100 - NAP \text{)}$

kerfoppervlak "PALLADIO" sectie K nr. 879 kadantiaal oppervlak = 2843 m2 bebouwd oppervlak (inruw) = 1650 m2 bebouwd percentage (inruw) = 43%	kerfoppervlak "MICHELANGELO" sectie K nr. 1850 kadantiaal oppervlak = 2066 m2 bebouwd oppervlak (inruw) = 1740 m2 bebouwd percentage (inruw) = 84%
--	---





opdrachtgever
HIG ONTWIKKELING, ERA CAPITAL

project
MICHELANGELO
projectnummer
V8119
fase
OMGEVINGSVERGUNNING
onderwerp
WESTGEVEL

V8119 301

architect
V8 ARCHITECTS
adres
VASTELAND 6-8 / 3011 BK / ROTTERDAM
telefoon
010 412 33 44
email
CONTACT@V8ARCHITECTS.NL
website
WWW.V8ARCHITECTS.NL

status
DEFINITIEF
schaal
1:100
formaat
A1L 2+ [1200x594]
datum tekening
03 06 2019
datum wijzigingen
17 02 2020

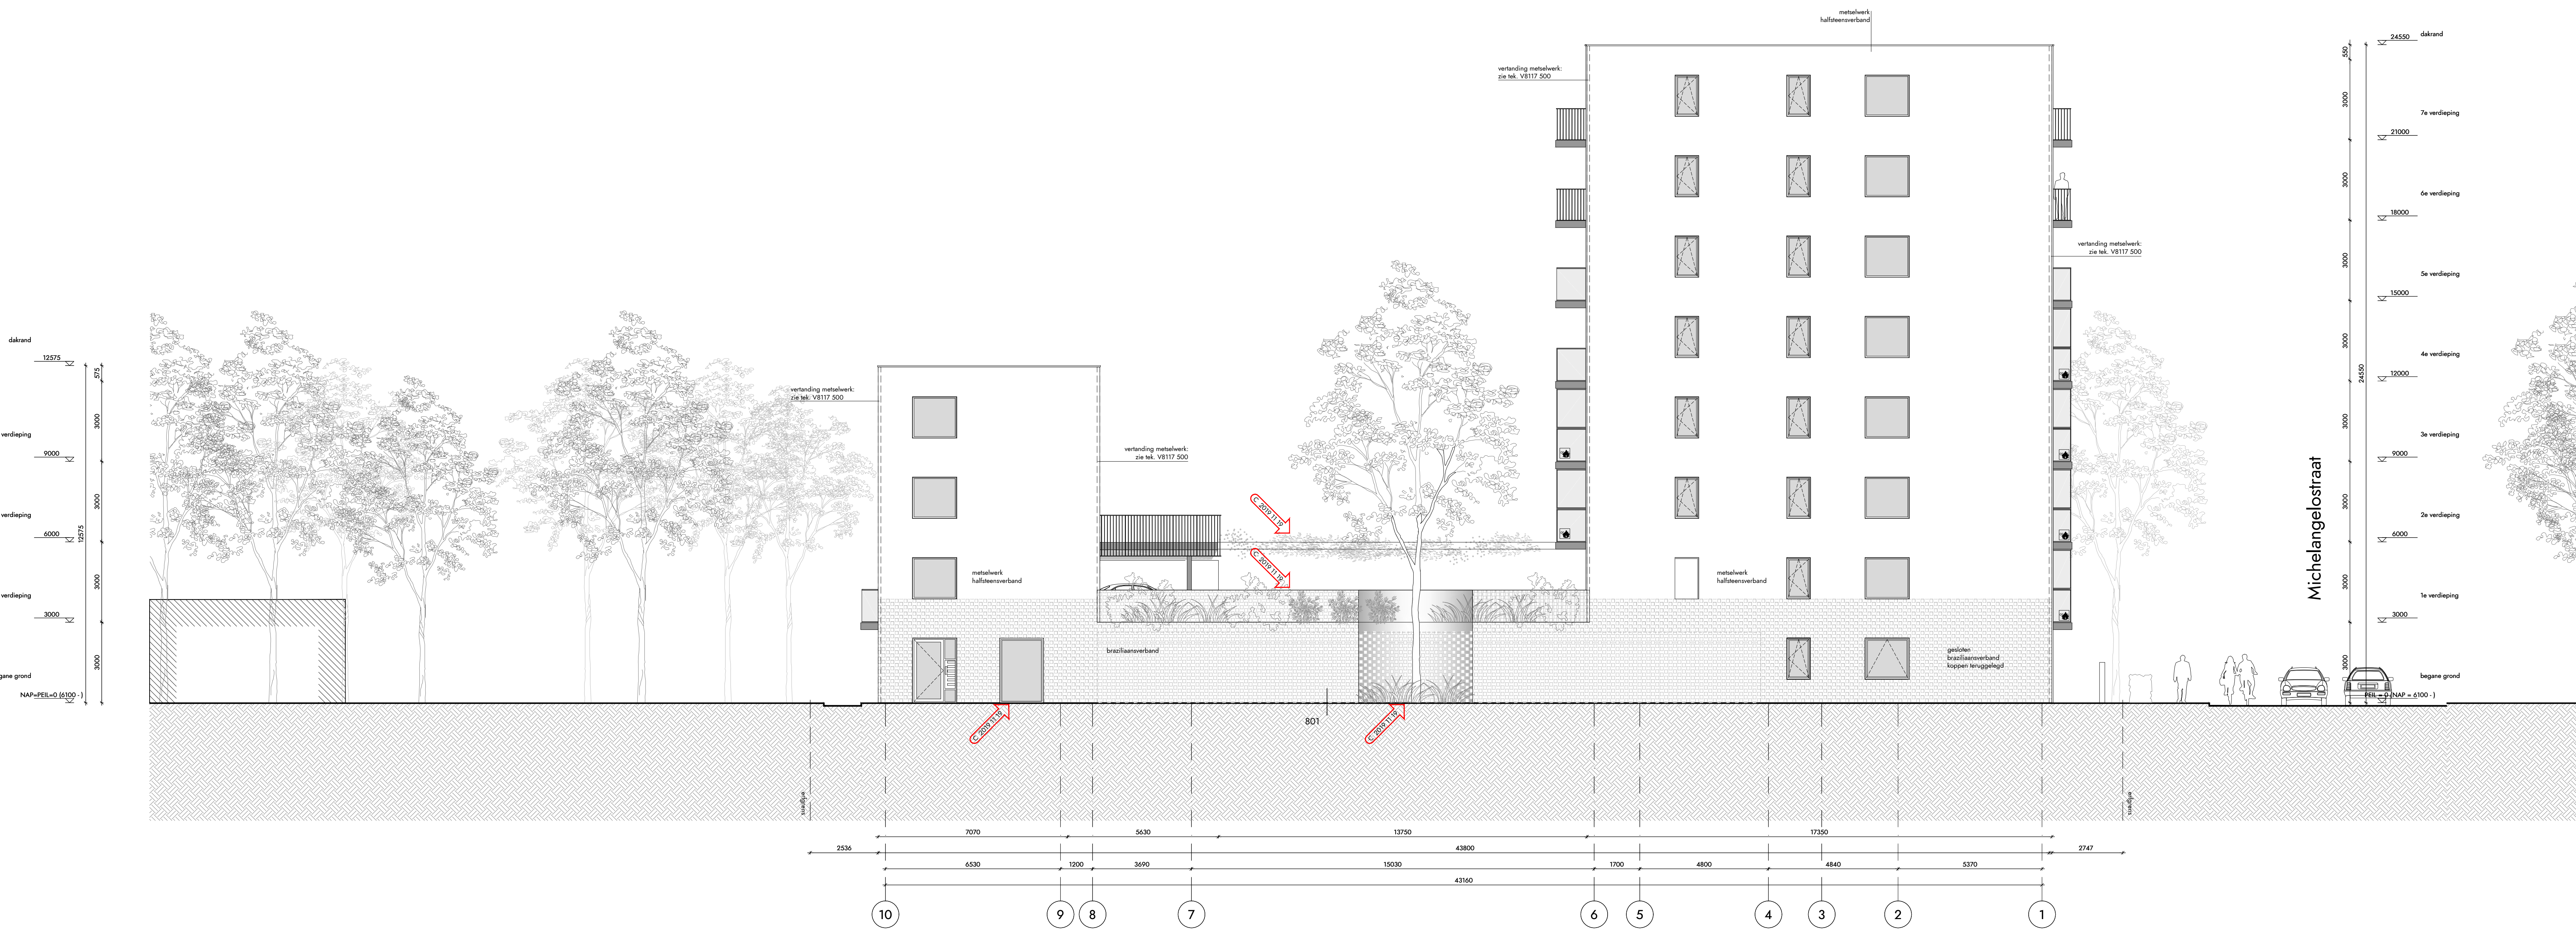

NOORDGEVEL

RENVOOI BOUWKUNDIG

	beton		metalkerk kalksandsteen		isolatie
	schoon metalwerk		lichte scheidingwand		grind
	sluifwand metalwerk		getoeteerde hub wand		zandcementvloer

SYMBOLLEN

	aanduiding entree gebouw		aanduiding vloerpeil plan
	aanduiding vloerpeil plan		aanduiding peilmaat

PEILMAAT

PEIL is bestaande bevoetsijde afgewerkte vloer begane grond vloer.
PEIL = 0 (+ 0.00 - NAP)

RENVOOI BRANDVEILIGHEID

De brandwerendheid van doorvoeringen door brandwerende wanden of vloeren is gelijk aan die van de desbetreffende wand of vloer. Afsluitingen ter plaatse van doorvoeren door brandwerende scheidingconstructies moeten zijn aangebracht overeenkomstig het testrapport en de verwerkingsvoorschriften van de leverancier.

Metalen ter plaatse van de vloeren ten minste 60 minuten brandwerend afwerken (dam voor doorvoeren door deze vloer). Bezuikeldur: hoeddaagconstructie 120 minuten. Brandwerende bekleiding/overdimensionering volgens opgave constructeur.

Brandwerendheid in liftschacht en trusschakelkamer conform CE-markering.

Rookmelders conform NEN 2555.

	aanduiding zelfsluitend		brandweringang
	aanduiding brandwerendheid - min		vluchtrichting/ uitgang
	aanduiding brandwerendheid - min, zelfsluitend		60 minuten brandwerende scheiding
	EBV		30 minuten brandwerende scheiding
	extra beschermde vluchtroute		rookmelder aansluiting deurdrangers (vb installateur)
	rookmelder		deur met vluchtbeslag
	droge buisleiding		
	aanduiding droge buisleiding		

OMSCHRIJVING ELEMENTEN

fundering: in het werk gestort onderheid ballenrooster; afmetingen en wapening volgens nadere opgave constructeur

begane grond: kanaalvloer; Rc > 3,5 m² K/W; afmetingen en wapening volgens nadere opgave constructeur

vloeren: breedplaatvloer (verdiepingvloer); afmetingen en wapening volgens nadere opgave constructeur
weerstand vermaarde naar oververmde ruimten, Rc > 4,5 m² K/W
weerstand vermaarde naar buitenruimten, Rc > 6,0 m² K/W

gevels: metalwerk buitenblad (waalformaat) met spouw isolatie of lub binnenblad, Rc > 4,5 m² K/W
aluminium kozijnen, Rc > 4,5 m² K/W

dakconstructie: breedplaatvloer met isolatie, Rc > 6,0 m² K/W

puen, kozijnen, ramen en deuren: uitvoering volgens kleur- en materiaalstaat
beglazing en deuren met glas U < 1,4 W/m² K
hang- en sluitwerk te voldoen aan inbraakwerend weerstandsklasse 2 (politeiteurmerk)

hwa's en gaten: verholten hwa's in PVC volgens opgave installatieadviseur, aluminium afdekglaas vlgns kleur- en materiaalstaat
zichteure hwa's in zink volgens opgave installatieadviseur

OVERIGE BEPALINGEN EN VERWIJZING NAAR BIJLAGEN

- alle kleuren en materialen volgens kleuren- en materiaalstaat: V8117 731
- alle constructieve elementen volgens opgave constructeur, zie Ontwerprote (van Rossum: 9940)
- voor toelichting brandveiligheidsconcept, zie DGMR integrale beoordeling brandveiligheid: 8.2018.1170.01.8001
- voor toelichting bouwtechnische, zie DGMR rapportage Palladio: 8.2018.1170.02.8001 / Michelangelo: 8.2018.1170.02.8002
- voor toelichting geluid, zie DGMR akoestisch onderzoek wegverkeer en school plan Palladio en Michelangelo: 8.2018.1170.02.8003
- toegangen hebben een vrije doorgang met een breedte van ten minste 0,85 m en een hoogte van 2,3 m, tenzij anders vermeld
- scheidingsconstructies zijn zo gedetailleerd dat er geen openingen groter dan 10 mm voorkomen, dit v.m. het werken van raten en muizen
- bepaling daglichttoelichting conform NEN 2057:2001/C1:2003
- bepaling oppervlakten en inhoud conform NEN 2580:2007
- afsluiting vloer volgens art. 2.16 t/m 2.20 bouwbesluit 2012
- afsluiting trap volgens art. 2.33 bouwbesluit 2012
- inbraakwerend weerstandsklasse 2 volgens art. 2.130 bouwbesluit 2012
- gasinstallaties conform art. 2.68 bouwbesluit 2003
- elektra conform NEN 1010
- ventilatievoorziening conform NEN 1067
- rookmelders conform NEN 2555
- hennelwaterafvoer en afvalwaterafvoer volgens NEN 3215
- maatschikking tekeningen op basis van onafgewerkte wanden (afwerking wel getekend, niet gemaakt)
- metalwerk uitgevoerd op basis van waalformaat baksteen

ALLE MATEN IN HET WERK TE CONTROLEREN

WIJZIGINGEN

wijziging	datum	omschrijving
B	2019 06 26	toelichting bestaande parkeersituatie / maatvoering nieuwbouw t.o.v. perceelsgrens
C	2019 08 20	aanduidingen brandveiligheid
	2019 11 19	aanpassingen zuidgevel kozijn, uitroeping boom, groene balustrade en pergola

MAATVOERING EN OPPERVLAKTEN

PEIL is bestaande bevoetsijde afgewerkte vloer begane grond vloer.
PEIL = 0 (+ 0.00 - NAP)


kaveloppervlak 'PALLADIO' sectie K nr. 879 kadamiaal oppervlak = 3845 m ² bebouwd oppervlak (nieuw) = 1660 m ² bebouwd percentage (nieuw) = 43%	kaveloppervlak 'MICHELANGELO' sectie K nr. 1850 kadamiaal oppervlak = 2066 m ² bebouwd oppervlak (nieuw) = 1740 m ² bebouwd percentage (nieuw) = 84%
--	---

opdrachtgever
HIG ONTWIKKELING, ERA CAPITAL



architect
V8 ARCHITECTS
off
VASTELAND 6-8 / 3011 BK / ROTTERDAM
telefoon
010 412 33 44
e-mail
CONTACT@V8ARCHITECTS.NL
website
WWW.V8ARCHITECTS.NL

project
MICHELANGELO
ontwerper
V8119
fase
OMGEVINGSVERGUNNING
ontwerper
NOORDGEVEL
V8119 302

status
DEFINITIEF
schaal
1:100
formaat
A1L 2+ [1200x594]
datum tekening
03 06 2019
datum wijziging
19 11 2019


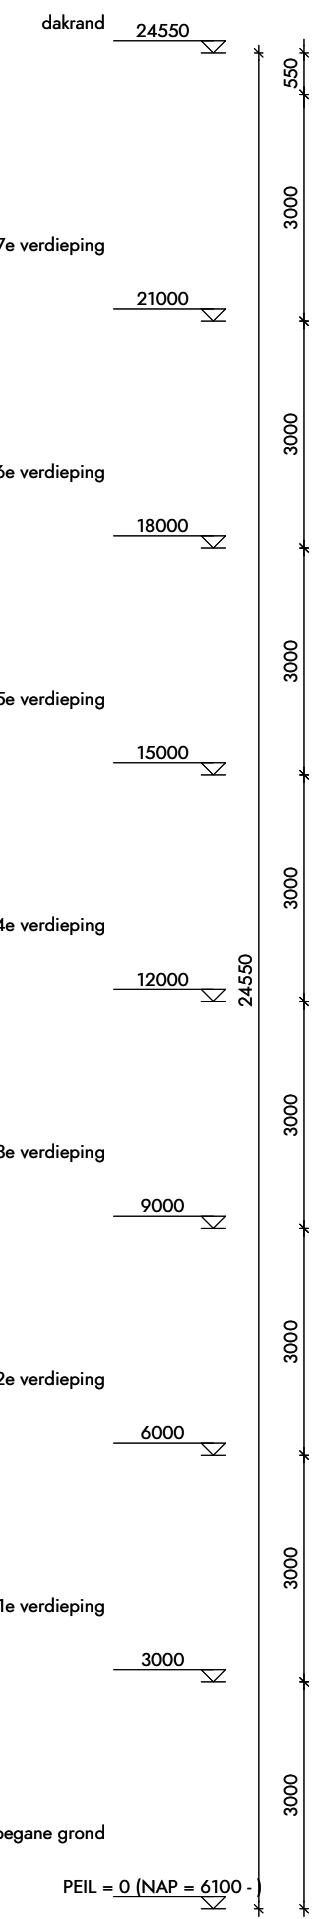


OOSTGEVEL

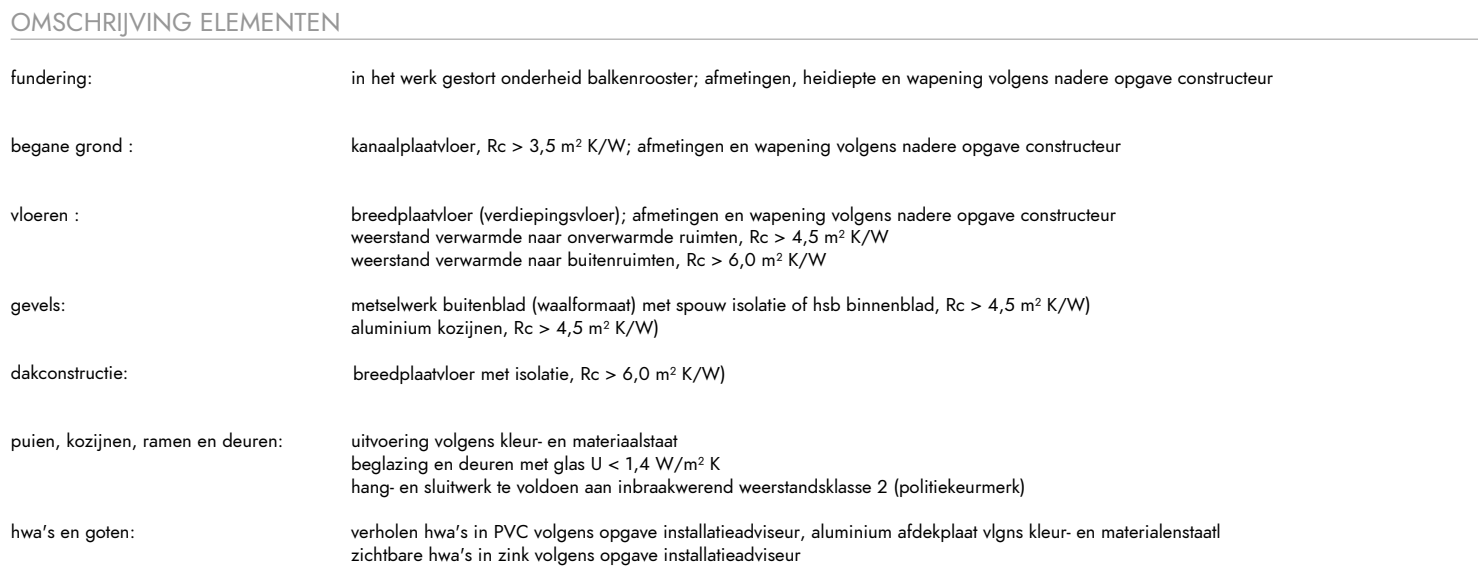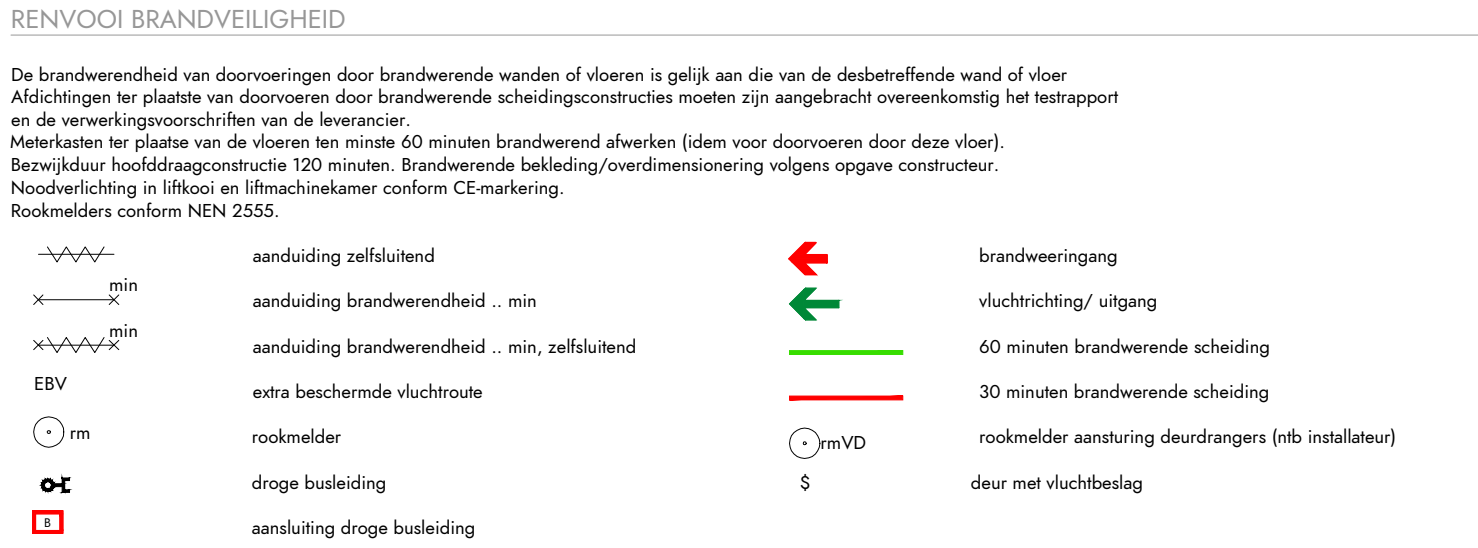

ALLE MATEN IN HET WERK TE CONTROLLEREN

WIJZIGINGEN

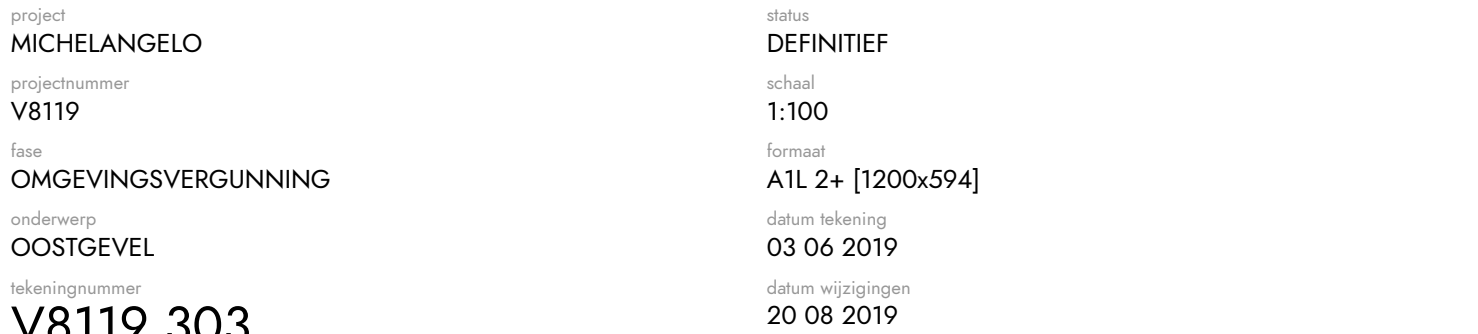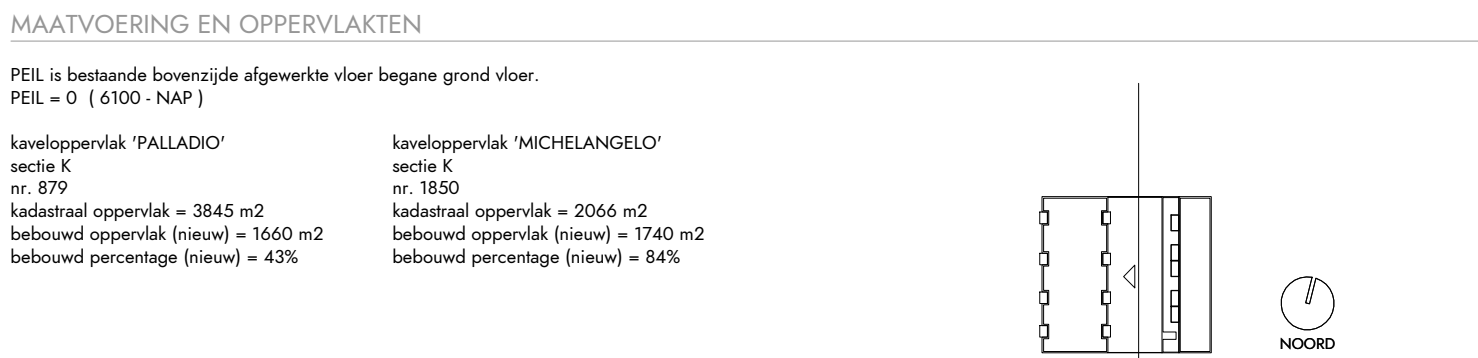

V8119 303



WESTGEVEL LAAGBOUW

RENVOOI BOUWKUNDIG

beton	metaalwerk kalkzandsteen	isolatie
schoon metaalwerk	ichte scheidingswand	grind
schuin metaalwerk	geïsoleerde muur wand	zandementvloer

SYMBOLLEN

aanduiding entree gebouw

aanduiding vloerpeil plan

aanduiding peilmaat

A

A 2017.01.01

PEILMAAT

PEIL is bestaande bevoorzijde afgewerkte vloer begane grond vloer.
PEIL = 0 (+ 0.00 - NAP)

RENVOOI BRANDVEILIGHEID

De brandveiligheid van doorvoeringen door brandwerende wanden of vloeren is gelijk aan die van de desbetreffende wand of vloer. Afsluitingen ter plaatse van doorvoeren door brandwerende scheidingconstructies moeten zijn aangepast op overeenkomstig het testrapport en de verwerkingsvoorschriften van de leverancier.

Metalelementen ter plaatse van de vloeren ten minste 60 minuten brandwerend afwerken (dam voor doorvoeren door deze vloer). Bevestigingsconstructie 120 minuten. Brandwerende bekleding/overdimensionering volgens opgave constructeur.

Brandwerendheid in brand en brandveiligheid conform CE-markering.

Rookmelders conform NEN 2555.

aanduiding zelfsluitend	brandwerende
aanduiding brandwerendeheid - min	vluchtrichting/ uitgang
aanduiding brandwerendeheid - min, zelfsluitend	60 minuten brandwerende scheiding
EBV	30 minuten brandwerende scheiding
extra beschermde vluchtroute	rookmelder
rookmelder	rookmelder aansturing deurdrangers (vb installateur)
OT	S
draag buleiding	deur met vluchtbeglas
draag buleiding	

OMSCHRIJVING ELEMENTEN

fundering: in het werk gestort onderheid ballenrooster; afmetingen, heidepte en wapening volgens nadere opgave constructeur

begane grond: kantoorvloer, Rc > 3,5 m² K/W; afmetingen en wapening volgens nadere opgave constructeur

vloeren: breedplaatvloer (verpingsvloer); afmetingen en wapening volgens nadere opgave constructeur

gevels: metaalwerk buitenblad (naalformaat) met spouw isolatie of bus binnenblad, Rc > 4,5 m² K/W

dakconstructie: breedplaatvloer met isolatie, Rc > 6,0 m² K/W

puin, kozijnen, ramen en deuren: uitvoering volgens kleur- en materiaalstaat

hwal en gaten: verholten hwal in PVC volgens opgave installatieconstructie, aluminium afdekglaas vlgns kleur- en materiaalstaat

OVERIGE BEPALINGEN EN VERWIJZING NAAR BIJLAGEN

- alle kleuren en materialen volgens kleuren- en materiaalstaat: V8117.731
- alle constructieve elementen volgens opgave constructeur, zie Ontwerpproject (van Rossum: 9940)
- voor toelichting brandveiligheidsconcept, zie DGAH integrale beoordeling brandveiligheid: B.2018.1170.01.8001
- voor toelichting bouwtechnische, zie DGAH rapportage Palladio: B.2018.1170.02.8001 / Michelangelo: B.2018.1170.02.8002
- voor toelichting geluid, zie DGAH akoestisch onderzoek wegverkeer en school plan Palladio en Michelangelo: B.2018.1170.02.8003
- toegangen hebben een vrije doorgang met een breedte van ten minste 0,85 m en een hoogte van 2,3 m, tenzij anders vermeld
- scheidingsconstructies zijn zo gedetailleerd dat er geen openingen groter dan 10 mm voorkomen, dit v.m. het werken van raten en muizen
- bepaling daglichttoelichting conform NEN 2057:2001/C1:2003
- bepaling oppervlakten en inhoud conform NEN 2555:2007
- afsluiting vloer volgens art. 2.16 t/m 2.20 bouwbesluit 2012
- afsluiting trap volgens art. 2.33 bouwbesluit 2012
- inbraakwerend weerstandsklasse 2 volgens art. 2.130 bouwbesluit 2012
- gasinstallaties conform art. 2.68 bouwbesluit 2003
- elektra conform NEN 1010
- ventilatievoorziening conform NEN 1067
- rookmelders conform NEN 2555
- hemelwaterafvoer en afvalwaterafvoer volgens NEN 3215
- maatschikkingen op basis van onafgewerkte wanden (afwerking wel getekend, niet gemaakt)
- metaalwerk uitgevoerd op basis van waalformaat baksteen

ALLE MATEN IN HET WERK TE CONTROLEREN

WIJZIGINGEN

MAATVOERING EN OPPERVLAKTEN

PEIL is bestaande bevoorzijde afgewerkte vloer begane grond vloer.
PEIL = 0 (+ 0.00 - NAP)

kaveloppervlak 'PALLADIO' sectie K nr. 879 kaveloppervlak = 3845 m ² bebouwd oppervlak (nieuw) = 1660 m ² bebouwd percentage (nieuw) = 43%	kaveloppervlak 'MICHELANGELO' sectie K nr. 1850 kaveloppervlak = 2066 m ² bebouwd oppervlak (nieuw) = 1740 m ² bebouwd percentage (nieuw) = 84%
---	--

NOORD

opdrachtgever
HIG ONTWIKKELING, ERA CAPITAL

architect
VS ARCHITECTS
off
VASTELAND 6-8 / 3011 BK / ROTTERDAM
telefoon
010 412 33 44
e-mail
CONTACT@V8ARCHITECTS.NL
website
WWW.V8ARCHITECTS.NL

project
MICHELANGELO
ontwerper
V8119
fase
OMGEVINGSVERGUNNING
ontwerper
WESTGEVEL LAAGBOUW
V8119 304

project
DEFINITIEF
schaal
1:100
formaat
A1L 2+ [1200x594]
datum tekening
03 06 2019
datum vergoeding
20 08 2019



PEIL MAAT	
PEL is bestandse bovenzijde afgewerkte vloer begane grond vloer.	
PEL = 0 (+0100 - NAP)	
RENVOOI BRANDVEILIGHEID	
De brandwerendheid van deuren door brandwerende wanden of vloeren is gelijk aan die van de desbetreffende wand of vloer. Afdichting ter plaatse van deuren door brandwerende scheidingsovergangen moeten zijn aangebracht overeenkomstig het testrapport en de verwerkingsvoorschriften van de leverancier. Materiaal ten ter plaatse van de vloeren ten minste 50 minuten brandwerend afwerken (idem voor deuren door deze vloer). Bereiksdur hoofddoorgangscorridor 120 minuten. Brandwerende belasting/overdimensioering volgens opgegeven constructie. Naadloefdrift in liftschacht en lifttruckschacht conform CE-markering. Rookmelders conform NEN 2555.	
	aanduiding zelfsluitend
	aanduiding brandwerendheid < 60 min
	aanduiding brandwerendheid < 60 min, zelfsluitend
EBV	extra beschermde vluchtroute
	rookmelder
	droge buisleiding
	aansluiting droge buisleiding
	brandwerende
	vluchting(s) / uitgang
	60 minuten brandwerende scheiding
	60 minuten brandwerende scheiding
	rookmelder aansluiting deurdurders (nfs installateur)
	deur met vluchtsleutel

OMSCHRIJVING ELEMENT	
fundering:	in het werk gestort onderheld balkenrooster; afmetingen, hoogte en wapening volgens nadere opgave constructeur
begane grond :	kanaalplaatvloer, $R_c > 3,5 \text{ m}^2/\text{K/W}$; afmetingen en wapening volgens nadere opgave constructeur
vloeren :	breeddeplaatvloer (verdedingsvloer); afmetingen en wapening volgens nadere opgave constructeur weerstand verwarnde naar onverwarnde zijten: $R_c > 4,5 \text{ m}^2/\text{K/W}$ weerstand verwarnde naar buitenruimten: $R_c > 6,0 \text{ m}^2/\text{K/W}$
gevels:	metaalwerk buitenside (waalform) met spouw isolatie of lsb binneniside, $R_c > 4,5 \text{ m}^2/\text{K/W}$ aluminium kozijnen, $R_c > 4,5 \text{ m}^2/\text{K/W}$
dakconstructie:	breeddeplaatvloer met isolatie, $R_c > 6,0 \text{ m}^2/\text{K/W}$
puizen, kozijnen, ramen en deuren:	uitzettingen volgens kleu- en materiaaldata bepaling en deuren met glas $U < 1,4 \text{ W/m}^2/\text{K}$ hang en sluitwerk te voldoen aan inritualiseerd weerstandsclass 2 (polisloekurmerk)
hwi's en gaten:	wholue hwi's in PVC volgens opgave installatieadviseur, aluminium afdekselap vgrs kleu- en materiaaldata hwi's zw'ne in zw'ne volgens opgave installatieadviseur

OVERIGE BEPALINGEN EN VERWIJZING NAAR BIJLAGEN

- als constructie elementen volgens ontwerp, zie Overname[van Rozsum: 1966]
 - voor toelichting bouwtechniek, zie DGNR ingetrapte beoordeling brandveiligheid 8.2018.1170.01.8001
 - voor toelichting bouwtechniek, zie DGNR rapportage Palladio 8.2018.1170.02.8001 / Afdelingsbep. 8.2018.1170.02.8002
 - voor toelichting geluid, zie DGNR akoestisch onderzoek verpleeg- en school plan Palladio en Michalangelo 8.2018.1170.02.8003
- toegangen hebben een vrije doorgang met een breedte van ten minste 0,85 m en een hoogte van 2,3 m, tenzij anders vermeld
- scheidingen constructies zijn zo gedetailleerd dat er geen openingen groter dan 10 mm voorkomen, d.s. i.v.m. het weren van ratten en muizen
- beeping dachpachttoelating conform NEN 2057:2001/C1:2003
- beeping oppervlakten en afzinkput conform NEN 6590:2001
- afsluchter voor volgers art 2.16 t/m 2.20 bouwbesluit 2012
- beeping oppervlakten en afzinkput conform NEN 6590:2001
- afsluchter voor volgers art 2.23 bouwbesluit 2012
- inbraakwerend steenranddaks 2 volgers art 2.133 bouwbesluit 2012
- gipsplaatdaken conform art 2.68 bouwbesluit 2001
- dakdak conform NEN 1010
- ventilatievoorziening conform NEN 1087
- ruimtelijke conform NEN 2555
- buisdichtschroef en afsluchterschroef volgens NEN 3215
- matrering bekleding op basis van onafgewerkte wanden [afwerking niet getekend, niet gematrend]
- netelwerk opleggen op basis van waasmatten bekleden

ALLE MATEN IN HET WERK TE CONTROLEREN


WIJZIGINGEN		
A	2019 04 26	toelichting bestaande parkeersituatie / maatvoering nieuwbouw t.o.v. perceelsgrens
B	2019 08 20	aanduidingen bandbreedheid
C	2019 11 19	groene balustrade zijgevel, aanzicht groene pergola boven parkeerdek
D	2019 12 12	afstelling groendaken en parkeren
E	2020 02 17	diverse aansluitingen en bekledingen t.b.v. geluid en brandoverstlag, schuiframen erkers

MAATVOERING EN OPPERVLAKTEN

PEL is bestaande bovenzijde afgewerkt voor begane grond vloer.
 PEL = 0 (6100 - NAP)

laveloppervlak 'PALADIO'
 serie K
 nr. 879
 ladetallend oppervlak = 3845 m²
 bebouwd oppervlak (inruw) = 1660 m²
 bebouwd percentage (inruw) = 43%

laveloppervlak 'MICHELANGELO'
 serie K
 nr. 1850
 ladetallend oppervlak = 2066 m²
 bebouwd oppervlak (inruw) = 1740 m²
 bebouwd percentage (inruw) = 84%

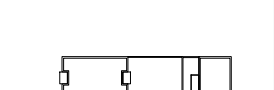


opdrachtgever
HIG ONTWIKKELING, ERA CAPITAL

architect
V8 ARCHITECTS

adres
VASTELAND 6-8 / 3011 BK / ROTTERDAM

telefoon
010 412 33 44

e-mail
CONTACT@V8ARCHITECTS.NL

website
WWW.V8ARCHITECTS.NL

project	status
MICHELANGELO	DEFINITIEF
ontwerper	architect
V8119	1:100
fase	format
OMGEVINGSVERGUNNING	ATL 2+ [1200x594]
coördinator	datum indiening
OMSTGEVEL LAAGBOUW	03 06 2019
naam ontwerper	datum acceptatie
V8119_305	17 02 2020