


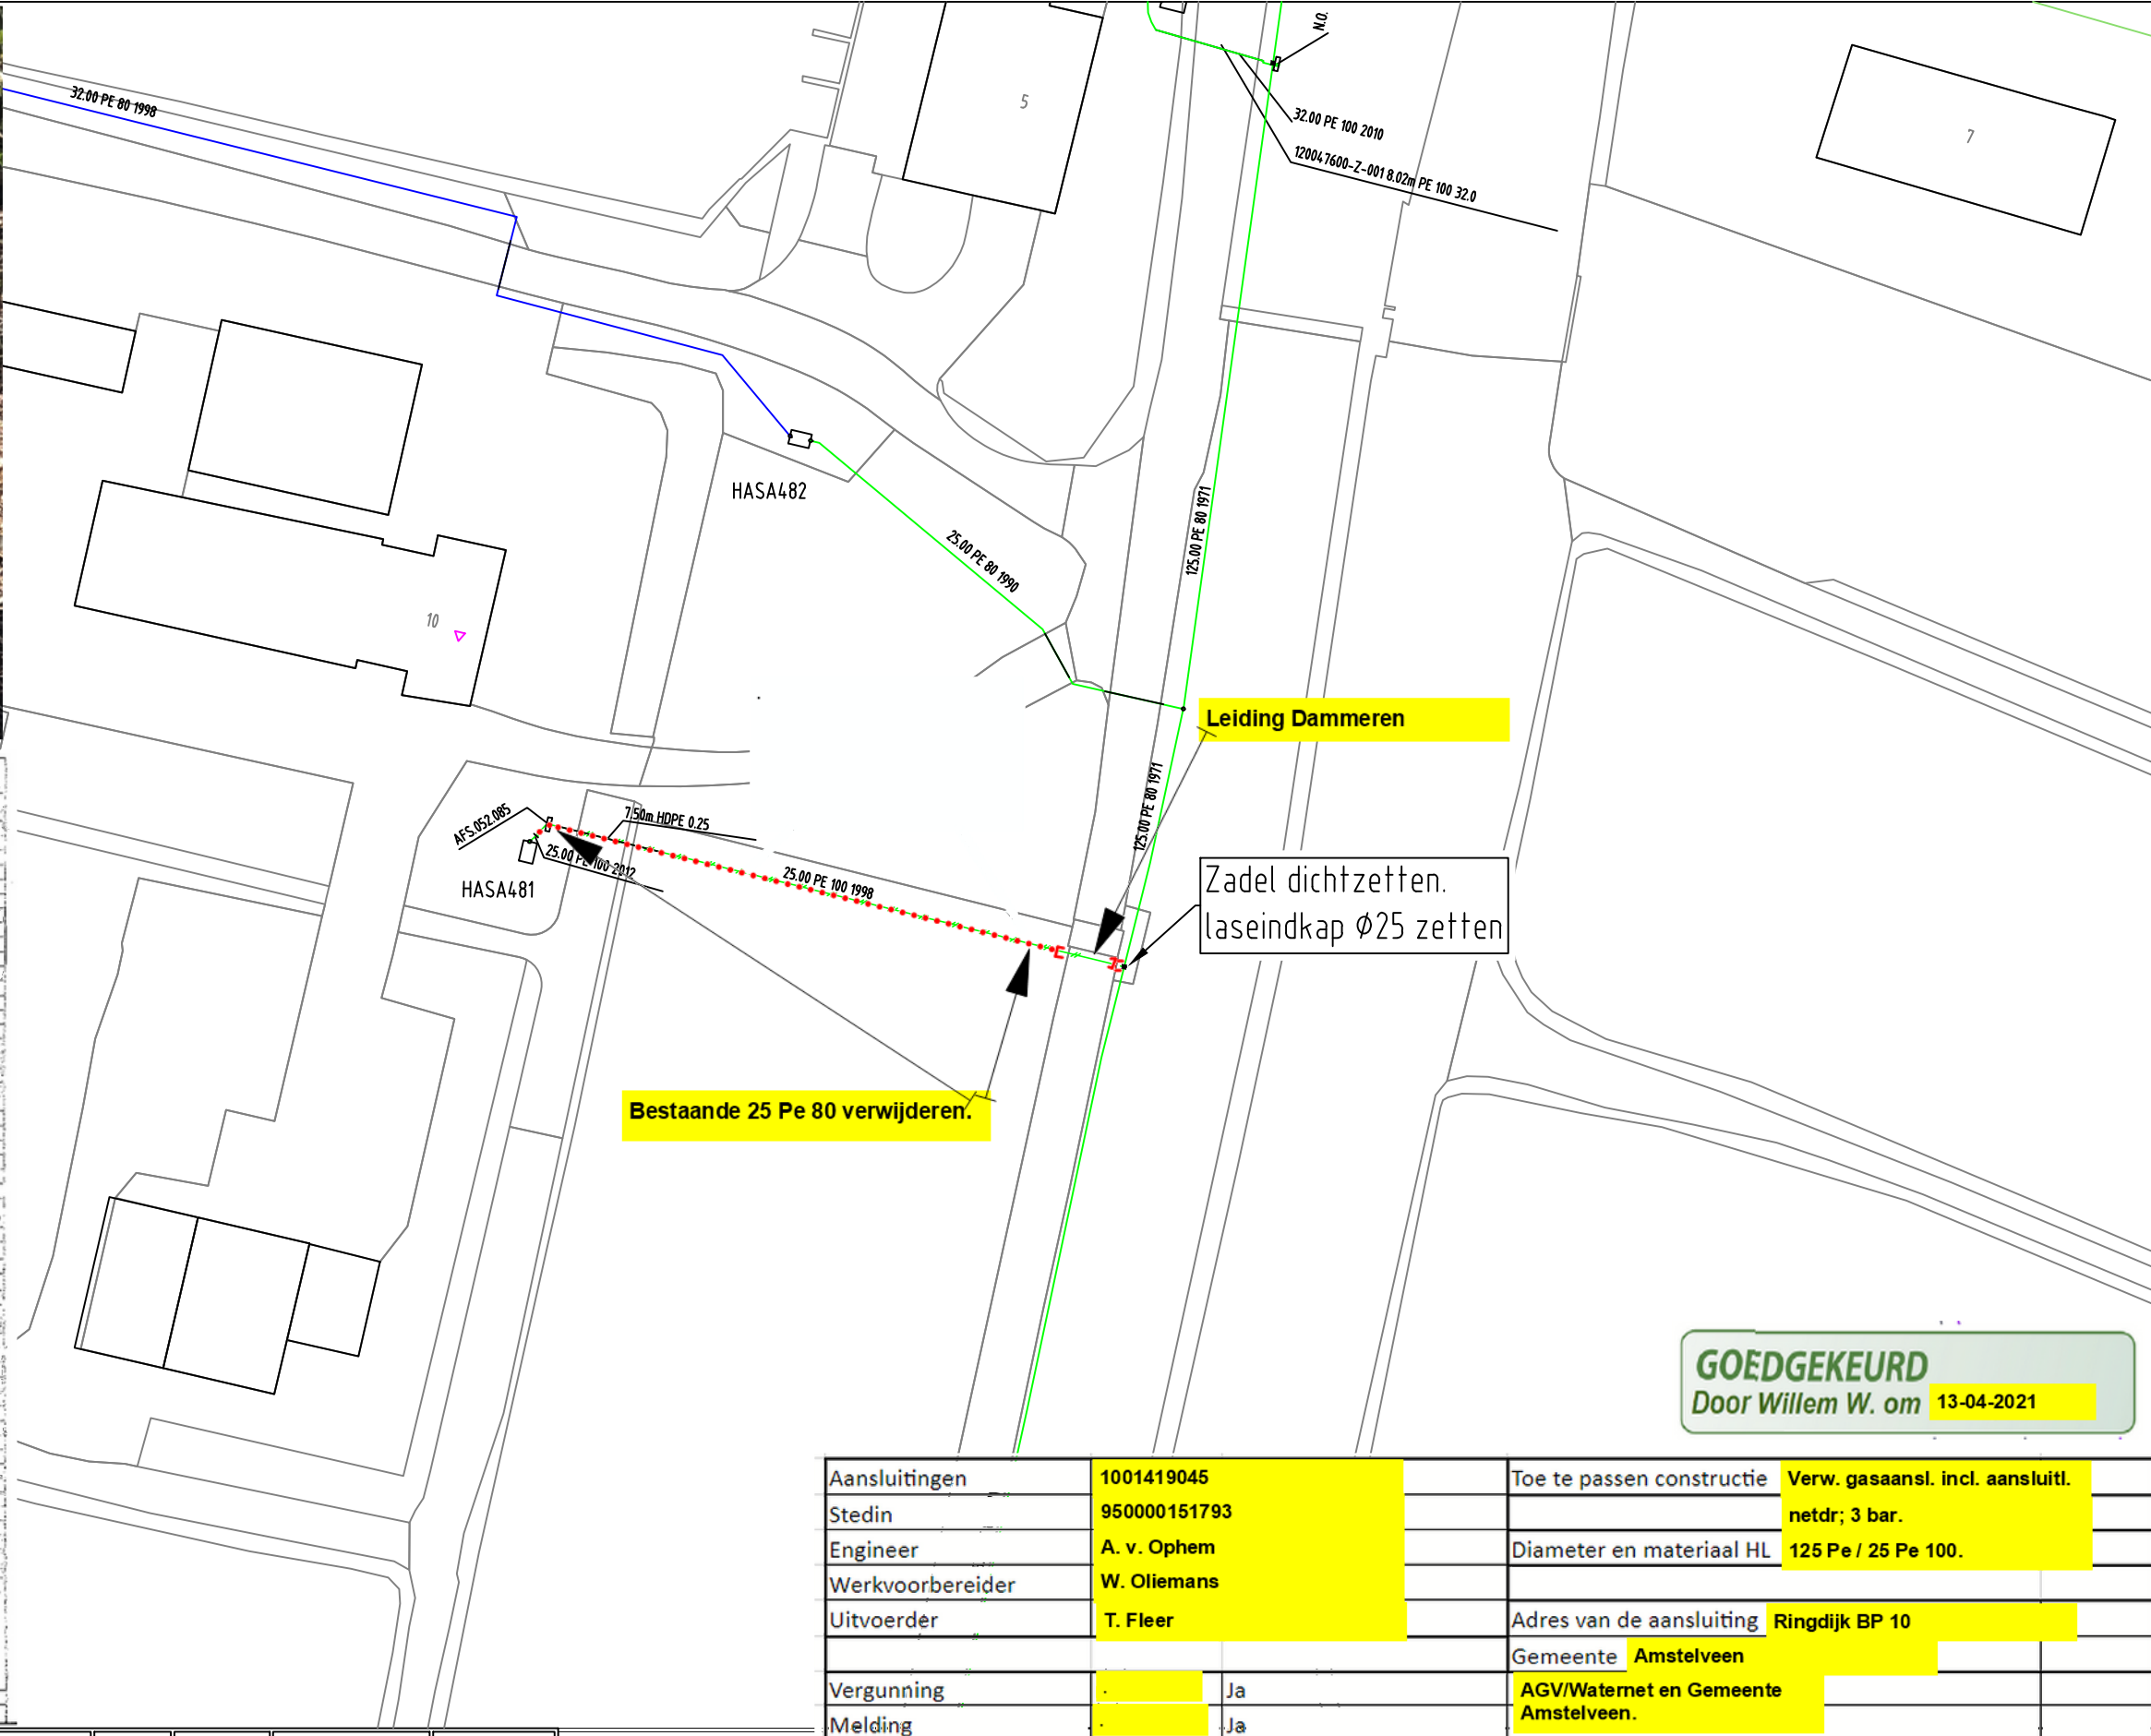

Proj. Nr. 200 31797 ENECO ENERGIE N-Holl.
Plaats. Amstelveen Postcode 1188WC
GAS HD
Adres Ringdijk BP. Nr 10

HOOFDLEIDING PE 125
Blad Nr. 1200 47600


Meter Type: G4		Set Type: Has 1		HD 100 Bar 3	
Plaats: Buitenkast	Gasmeter	B. Klep	Ja		
Meterbuis	Aantal	B. Klep	Ja		
Opzetting: Ja / Nee	Kogelkraan: Ja / Nee	Beproeving: ZOZ			
Materiaal	Aantal / Lengte in m	Diam in mm of			
Staal / B.K.B.					
Koper					
HDPE SDR 11	PE 100	25 MM			
HDPE SDR 17.5					
PVC-A					
Mantelbuis					
Havle sok					
Aansl. Zadel					
Opzetstuk					
Invoer element					
Flex. Elem. L/R					
Peep					
Schutbuis					
Beulco Kopp.					
JAMB					
JAMB					
Afsluiter					
Over-/ Ondergr.					
Aangelegd					
Vernieuwd					
Vernieuwd ged.					
Gewijzigd					
Overgezet					
Verzwaren/verklein.					
Door VSH	Opz. B	Door VSH	Opz. J. de Groot		
Versie 1-06		Doc. Nr. 2.7.1. FO - 05			



GAS NIEUW	
Station	Station verwijderen
Verloopstuk	Verloopstuk
Leiding nieuw	Leiding te rijzen
Leiding te rooien	Buiten Bedrijf
Knooppunt	Kadaster
Afblaat	

GAS BESTAAND	
Station	Buitenkast
Leveringspunt	Aanboring
T-stuk	Afsluiter
Afsluiter	Isolatiestuk
Stoppelpunt	Meetpunt / Afblaat
Verloopstuk	Verloopstuk
Leiding nieuw	Leiding te rijzen
Leiding te rooien	Buiten Bedrijf
Knooppunt	Kadaster
Afblaat	

GAS BESTAAND	
Zakbaak	Ext. huisdrukregelaar
KB meetpaal	KB meetpunt
Lekherstel	Diepteligging
KB annode	Sifon
LD-aansl. leiding	30 MBar
100 MBar	200 MBar
1 - 4 Bar	8 Bar
Buiten Bedrijf	

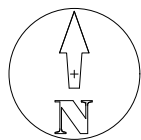

Verwijderen gasaansluiting incl aansluitleiding Ringdijk BP 10 te Amstelveen.

STEDIN

Formaat: A3
Schaal: 1:500
Volgend bladnr:

HASA481 Gas-Huisaansluitset
RINGDK BOV PLDR 10 AMSTELVEEN
verwijderen G4 aansluiting
Detailontwerp/Vergunning G

Wijz: #0
Getekend door: A. van Ophem
Goedgekeurd door Engineer: A. van Ophem
Goedgekeurd door ONC/OIV: N.v.t.
Project: 930000186703 KGK Aanvraag
Ordernr: 50235419
Documentnr: HASA481-0000-001
Status: Vrij voor uitvoering
Bladnr: 001

Datum: 10-3-2021