


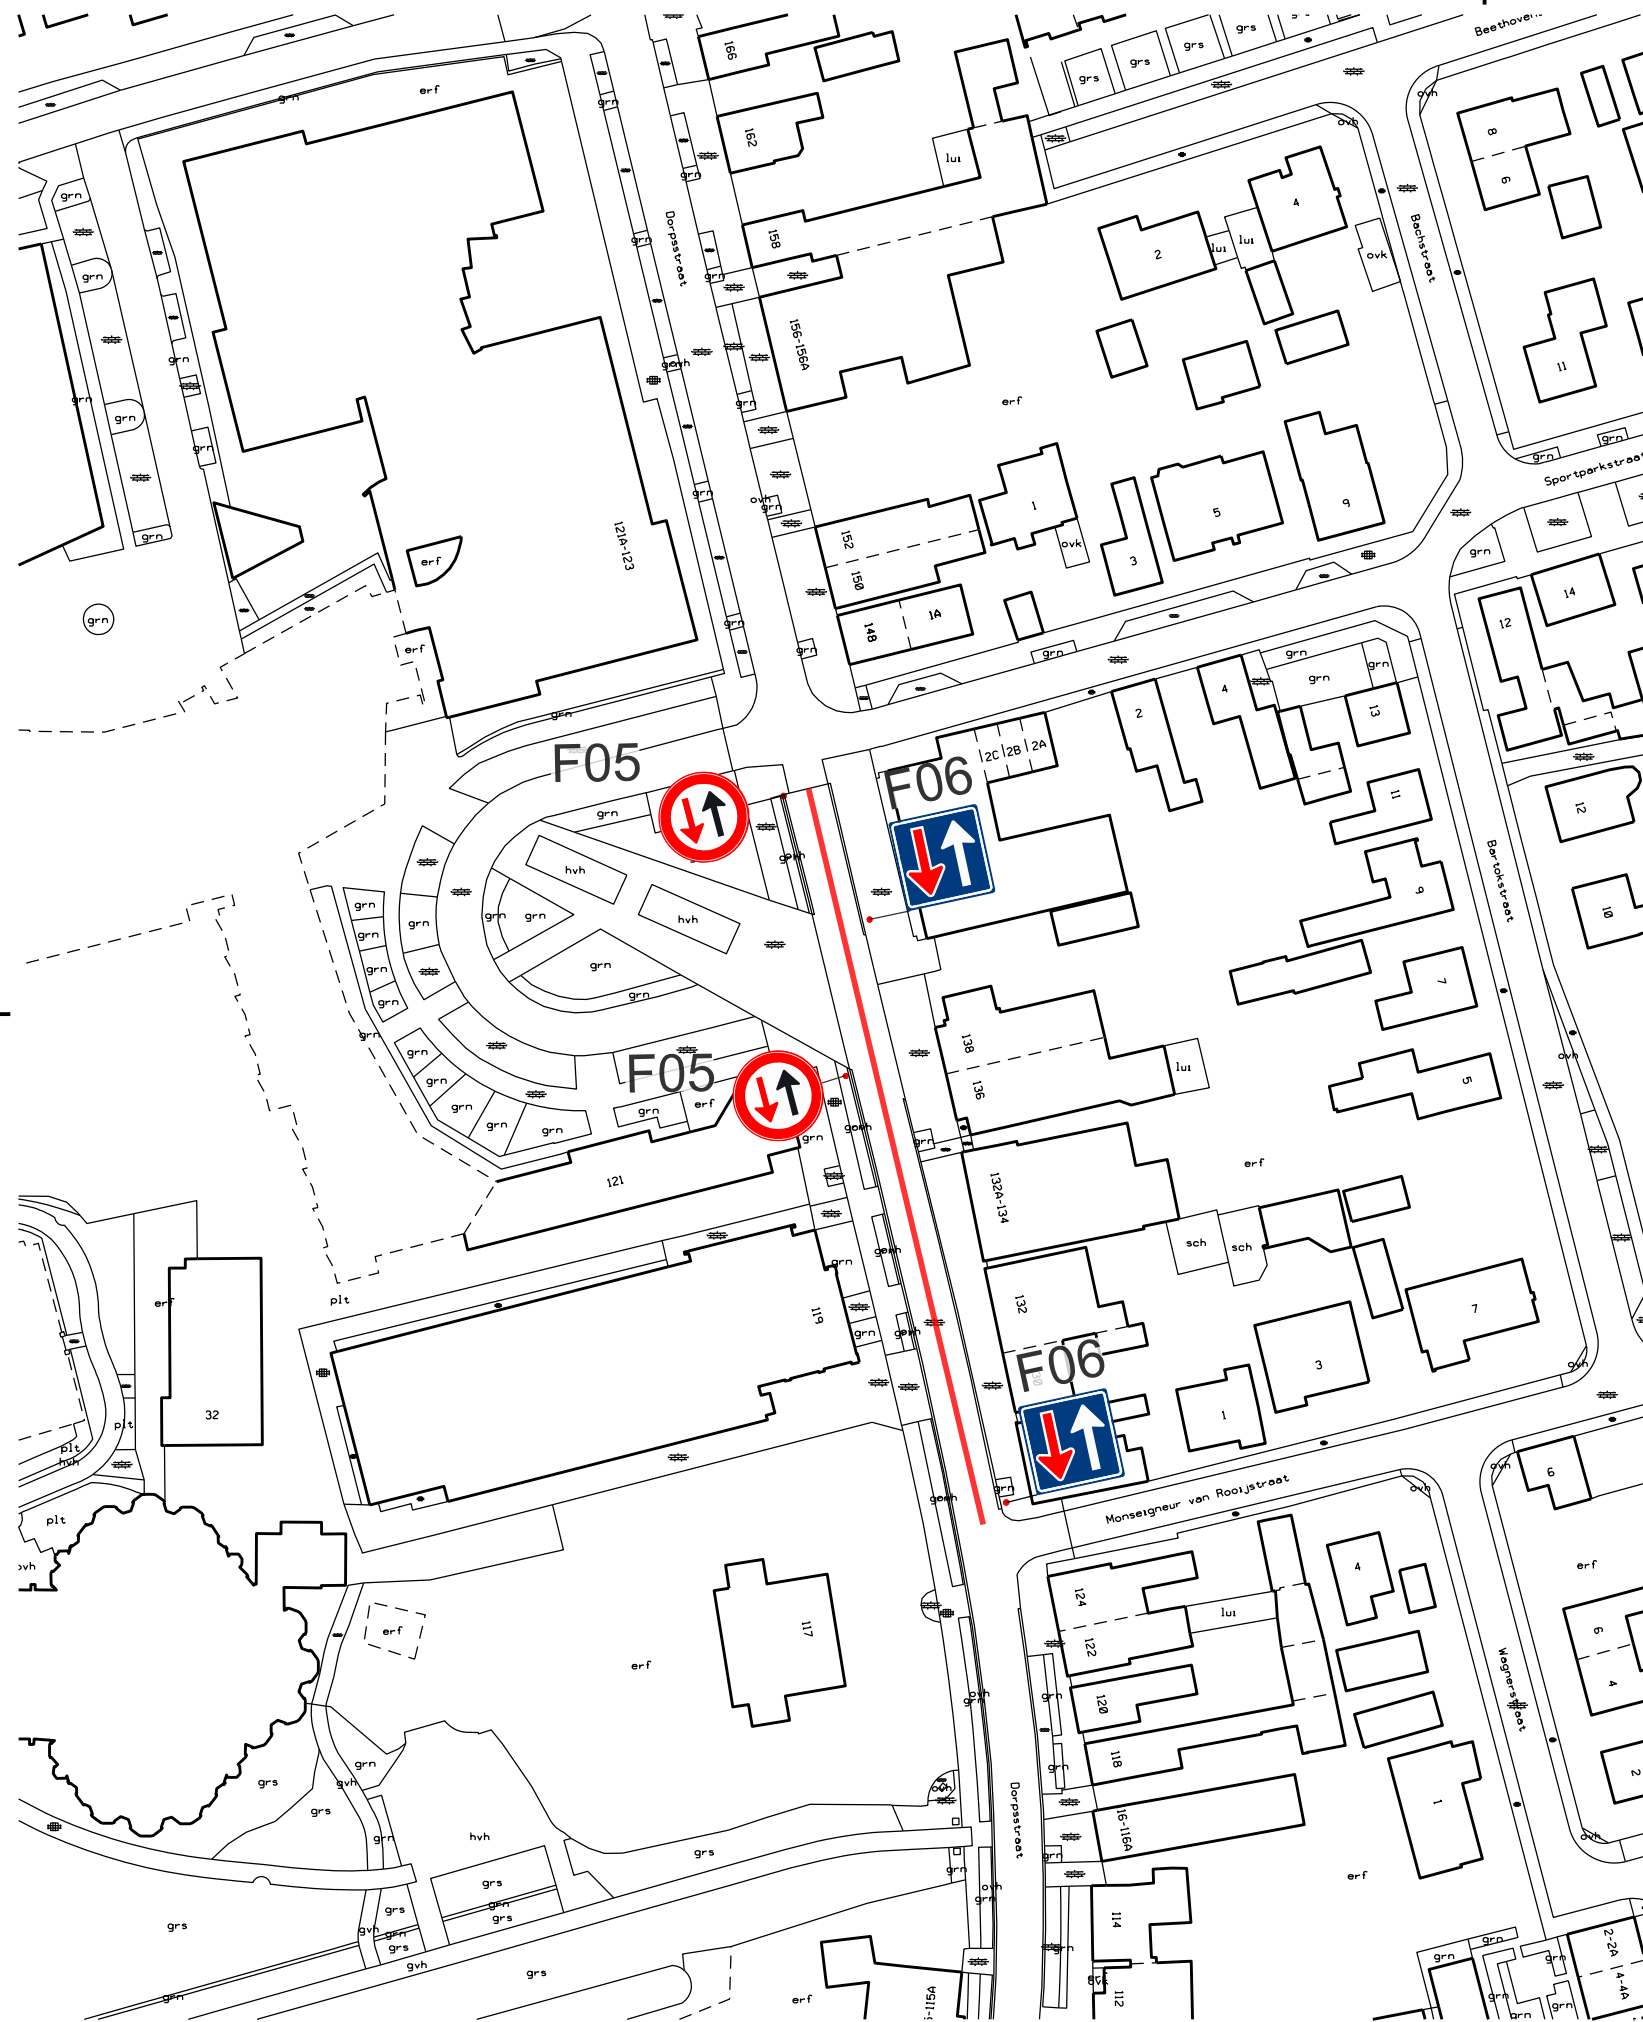

LEGENDA

-  Te plaatsen verkeersbord R.V.V. F05
-  Te plaatsen verkeersbord R.V.V. F06
-  Gedeelte waarvoor voorrangsregeling geldt

In te stellen voorrangsregeling tussen Dorpsstraat 130 en 140



Getekend: J. Goorden	Schaal: 1 : 1000	Wijzigingen
Datum: 28-2-2020	Formaat: A - 3	dd:
Tekening nr: VKV-03-0477-4		dd:
Bestandsnaam: T:\TERREIN\VERKEERSVOORZIENINGEN\3 verkeersmaatregelen\VKV-03-0477-4.dgn		dd: