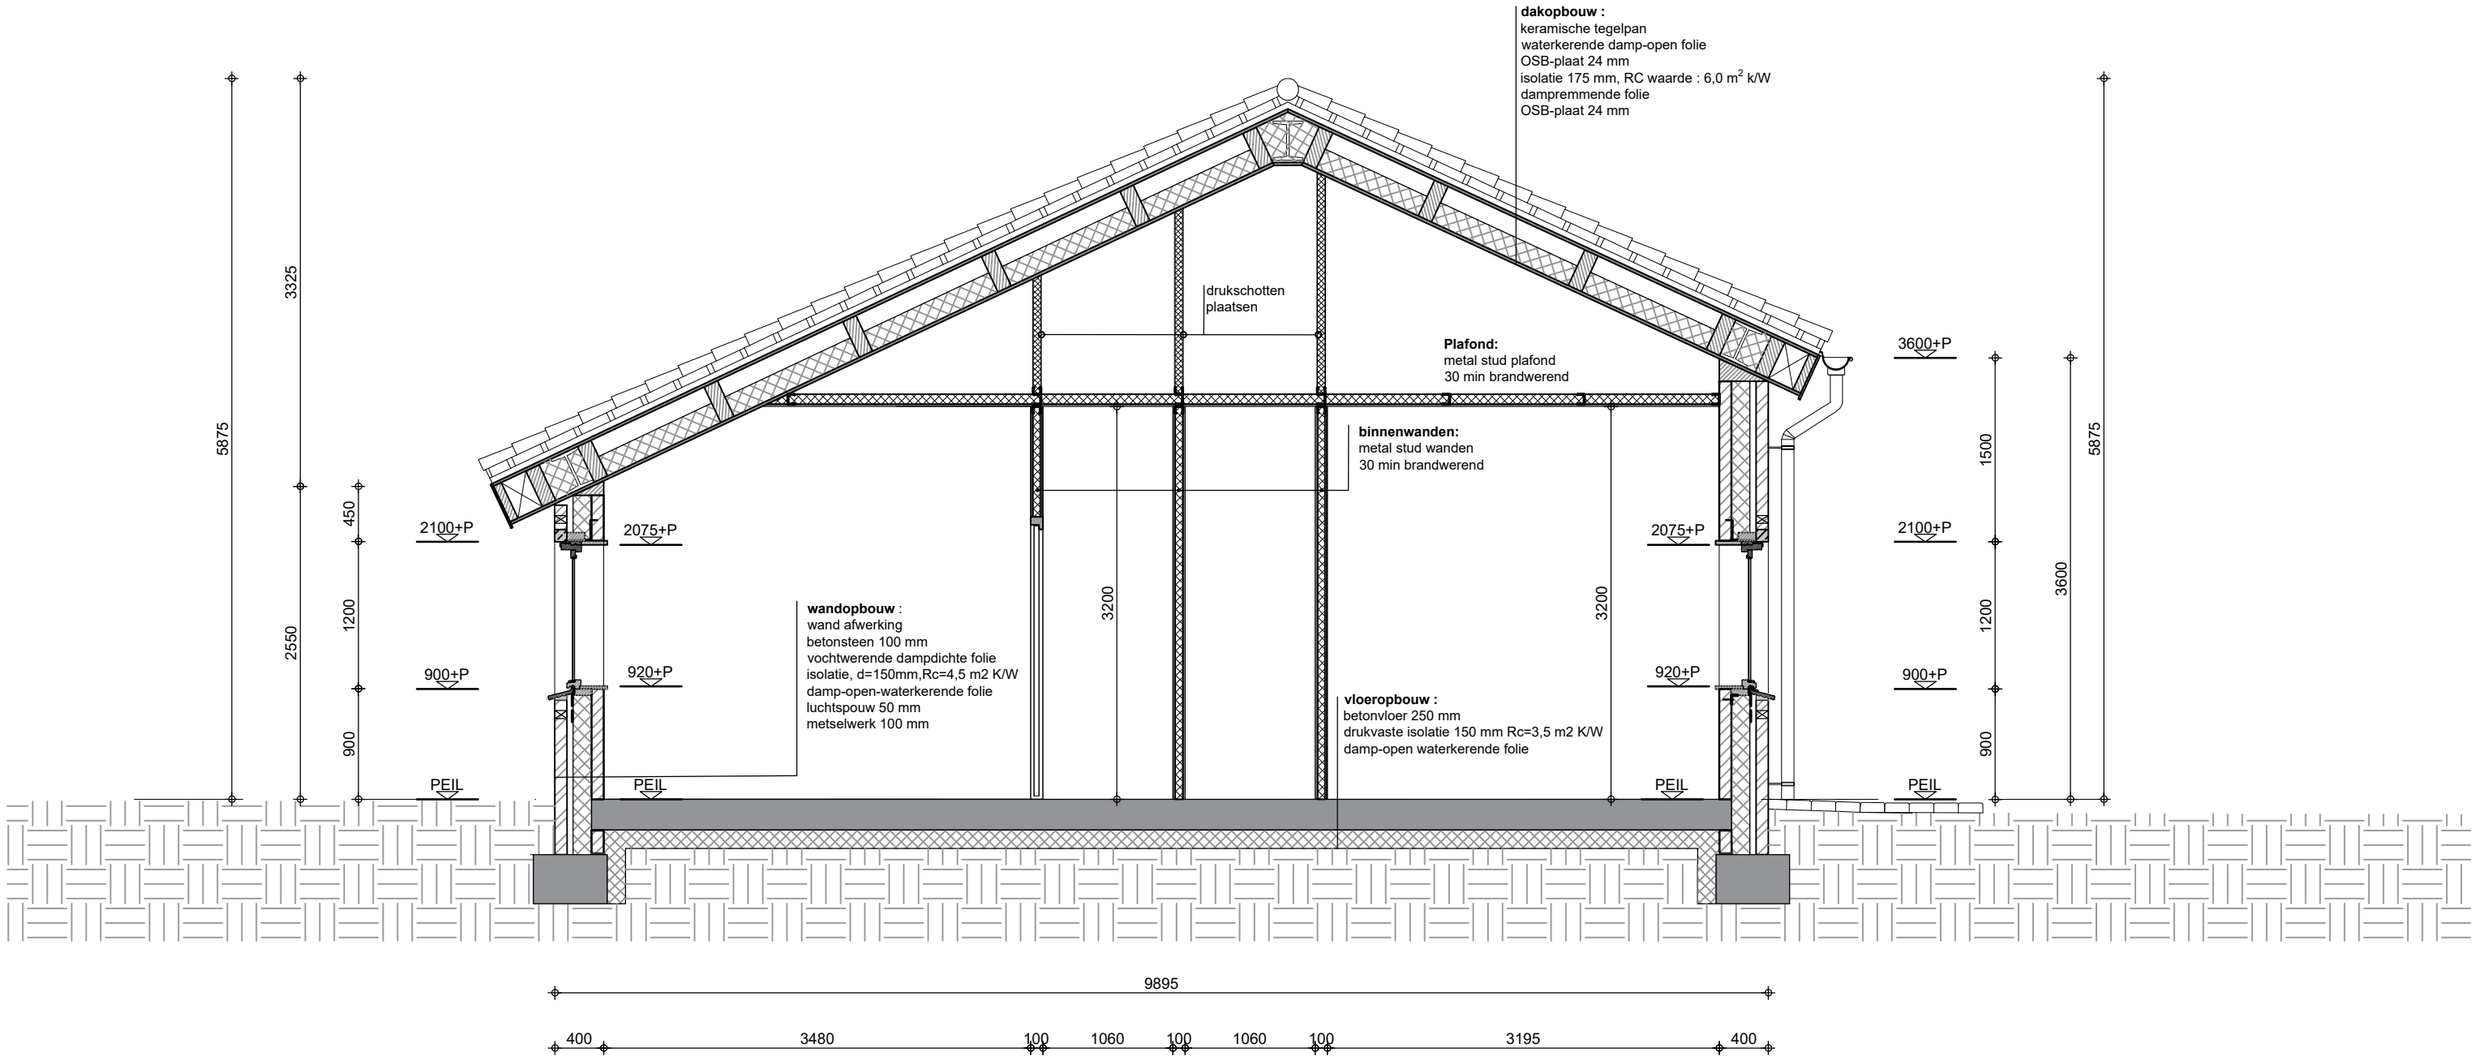

MIGRANTEN WONINGEN LIESSEL

DOORSNEDE A-A

WERK 1629

DATUM	30-9-2020	D	-
A	-	E	-
B	-	SCHAAL	1:50
C	-	FORMAAT	A3

BLAD DO400

[redacted]