infiltratieput o.g.
capaciteit infiltratieput **per woning inhoud 3150 liter**
schoonwaterriool ø125mm
dak oppervlakte 1 woning incl. platdak 100m²
100x30ltr/m²=3000 ltr
exacte plaats i.h.w. bepalen i.o.m. gemeente
type infiltratie voorziening n.t.b. door uitvoerende partij
en i.o.m. opdrachtgever

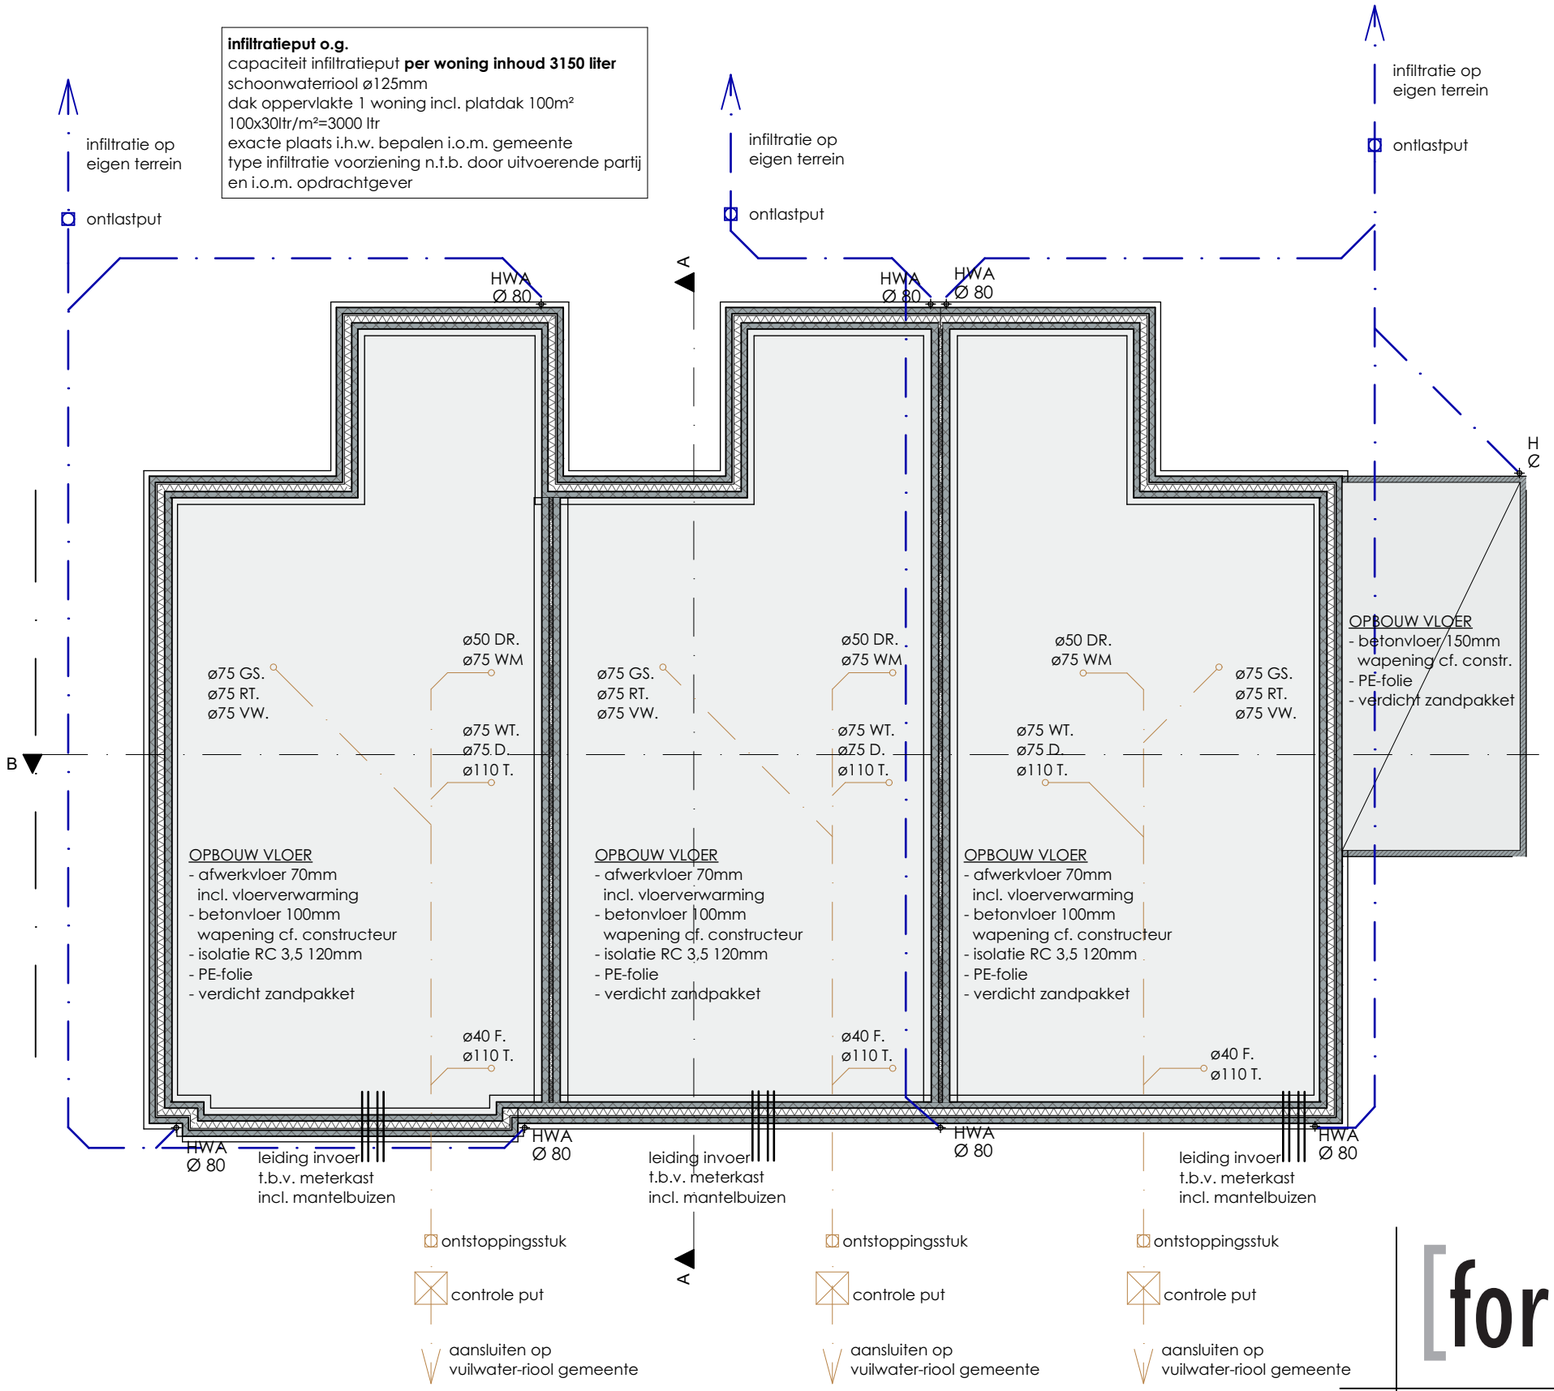

FUNDERING/RIOLERING/BEGANE GRONDVLOER

LET OP!! ALLE MATEN IN HET WERK CONTROLEREN.

[form]TEK *we make your dreams VISUAL*

project:	nieuwbouw Waterstraat Horst
adres:	Waterstraat Horst
opdrachtgever:	Startpunt wonen
onderdeel:	fundering
schaal:	1:100
getekend:	26 maart 2020
gewijzigd:	03 juli 2020

BURO VOOR BOUWKUNDE - INTERIEUR - TUINEN - 3D VISUALISATIES
BEZOEKADRES: STEEGSTRAAT 5 6041 EA ROERMOND WWW.FORMTEK.NL
POSTADRES: BANMOLEN 2 6049 GJ HERTEN INFO@FORMTEK.NL

* kopiëren of publicatie in welke vorm dan ook is zonder toestemming niet geoorloofd - alle maten in het werk controleren