


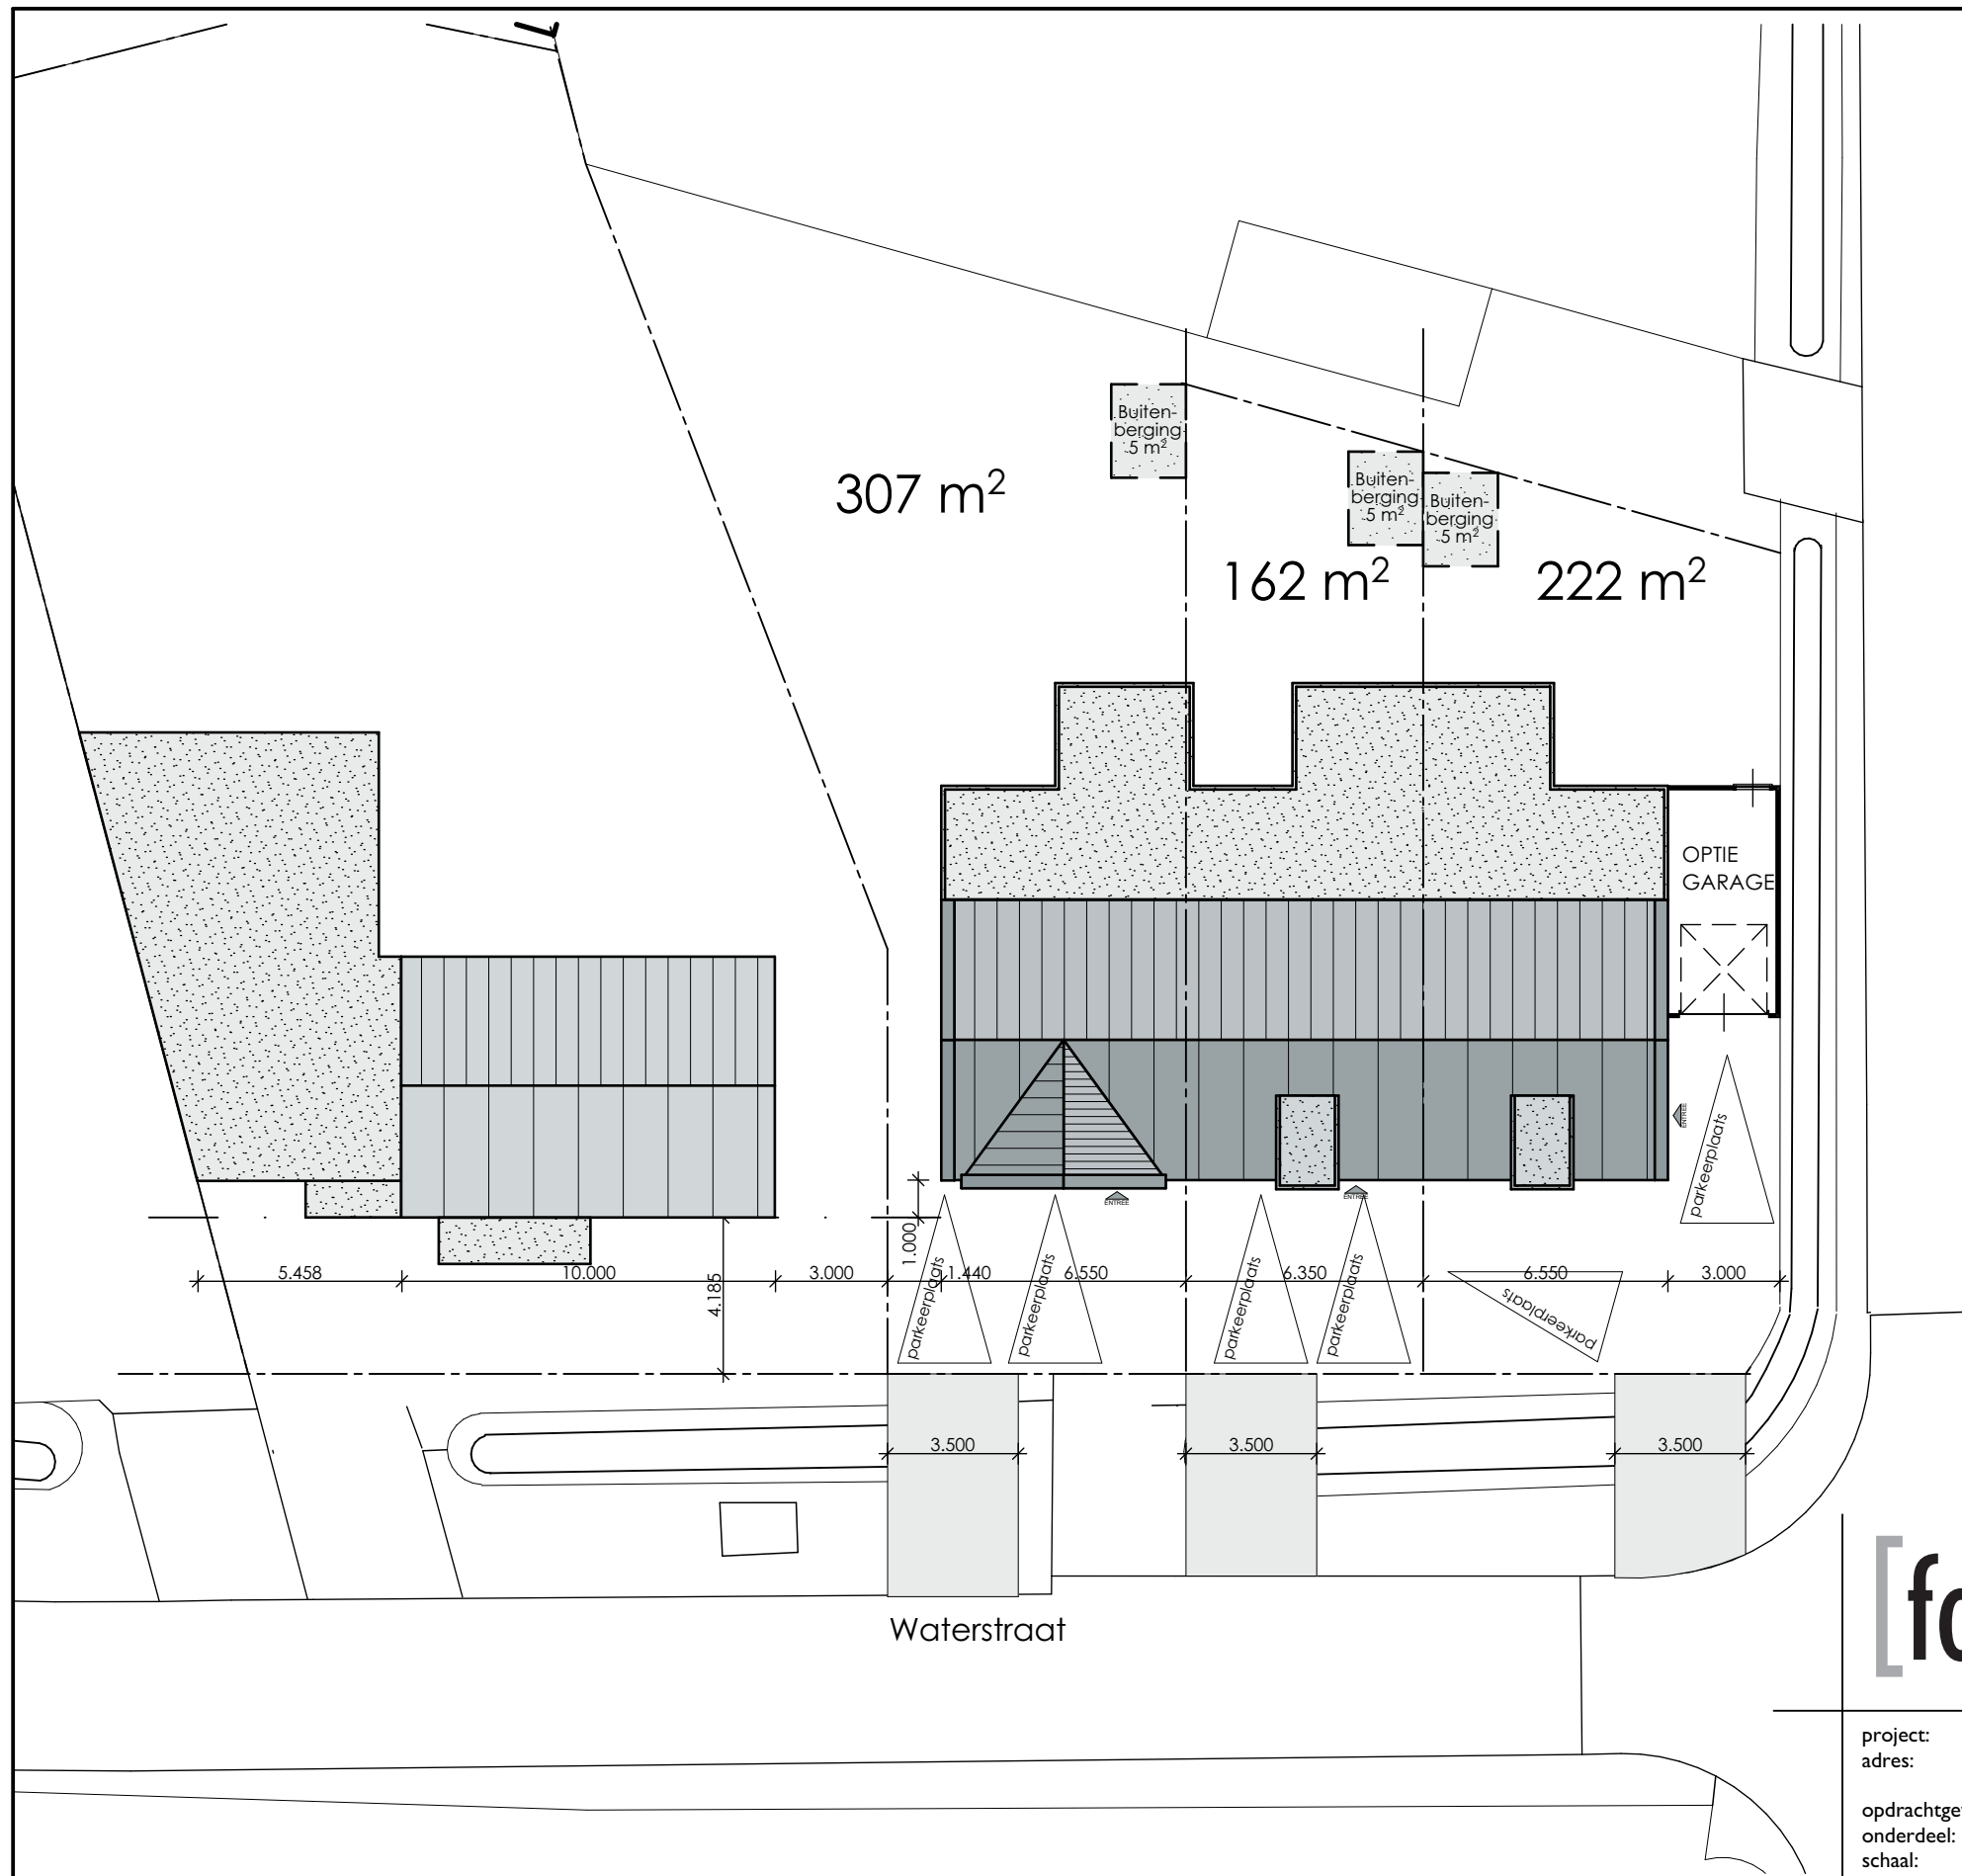

SITUATIE - 1:200

LET OP!! ALLE MATEN IN HET WERK CONTROLEREN.

[form]TEK

we make your dreams VISUAL

project:	nieuwbouw Waterstraat Horst
adres:	Waterstraat Horst
opdrachtgever:	Startpunt wonen
onderdeel:	situatie
schaal:	1:200
getekend:	26 maart 2020
gewijzigd:	02 februari 2021

BURO VOOR BOUWKUNDE - INTERIEUR - TUINEN - 3D VISUALISATIES
 BEZOEKADRES: STEEGSTRAAT 5
 POSTADRES: BANMOLEN 2

6041 EA
 6049 GJ

ROERMOND
 HERTEN

WWW.FORMTEK.NL
 INFO@FORMTEK.NL

* kopiëren of publicatie in welke vorm dan ook is zonder toestemming niet geoorloofd - alle maten in het werk controleren