
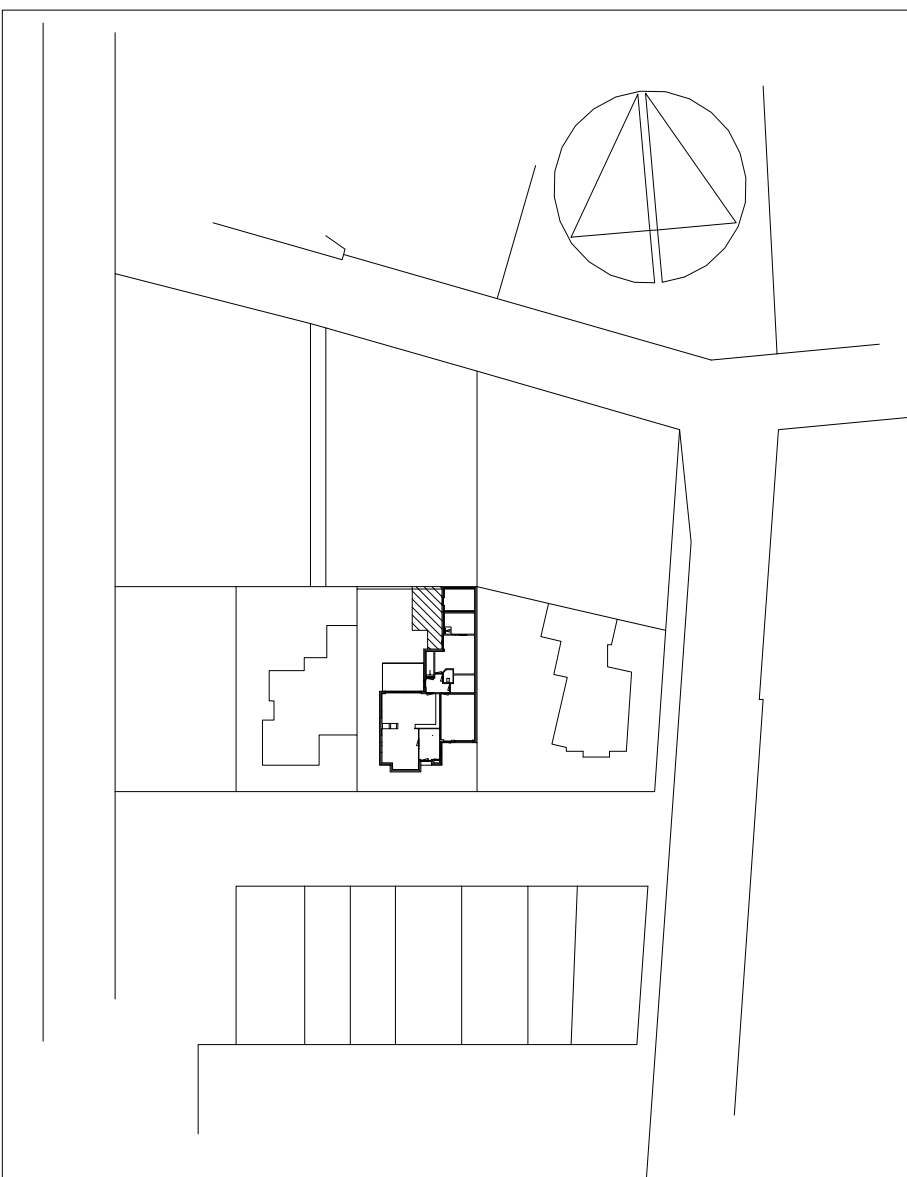
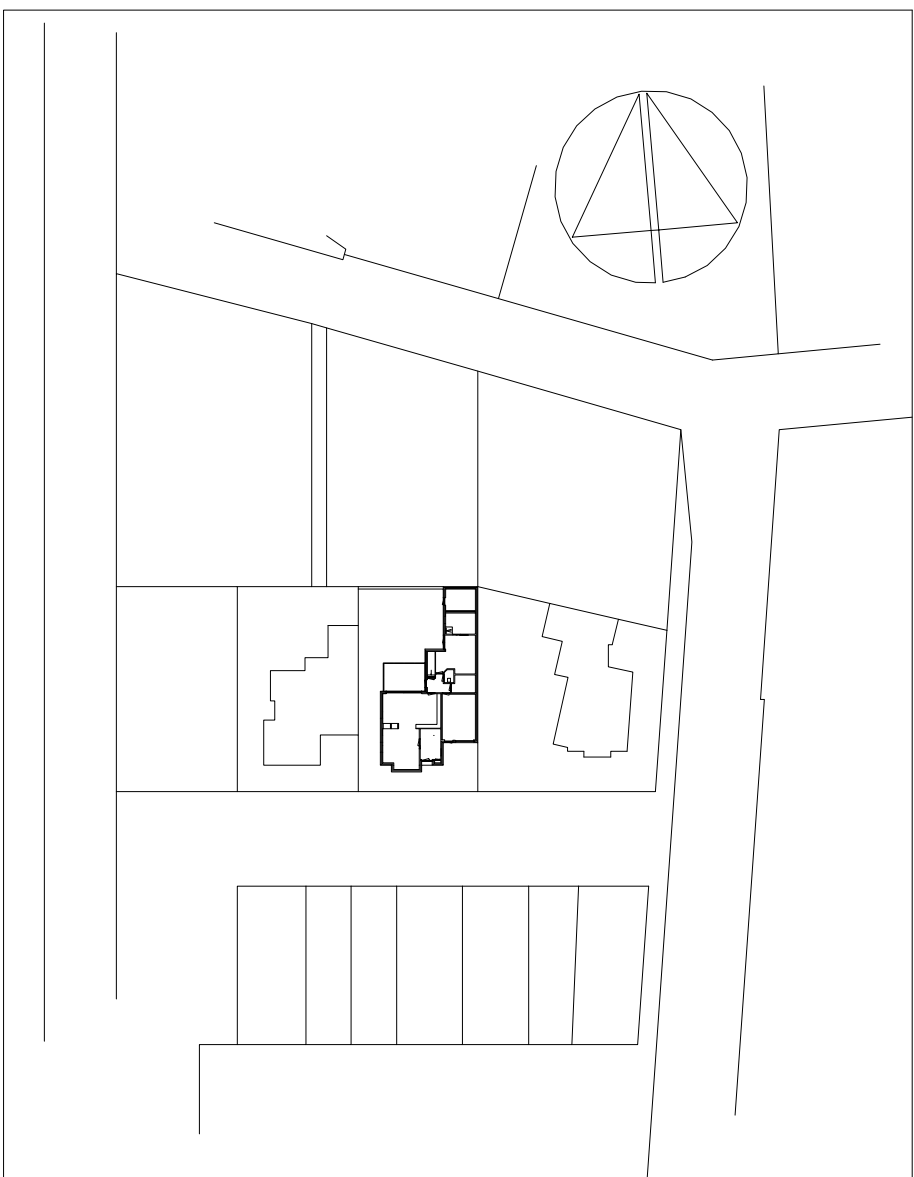
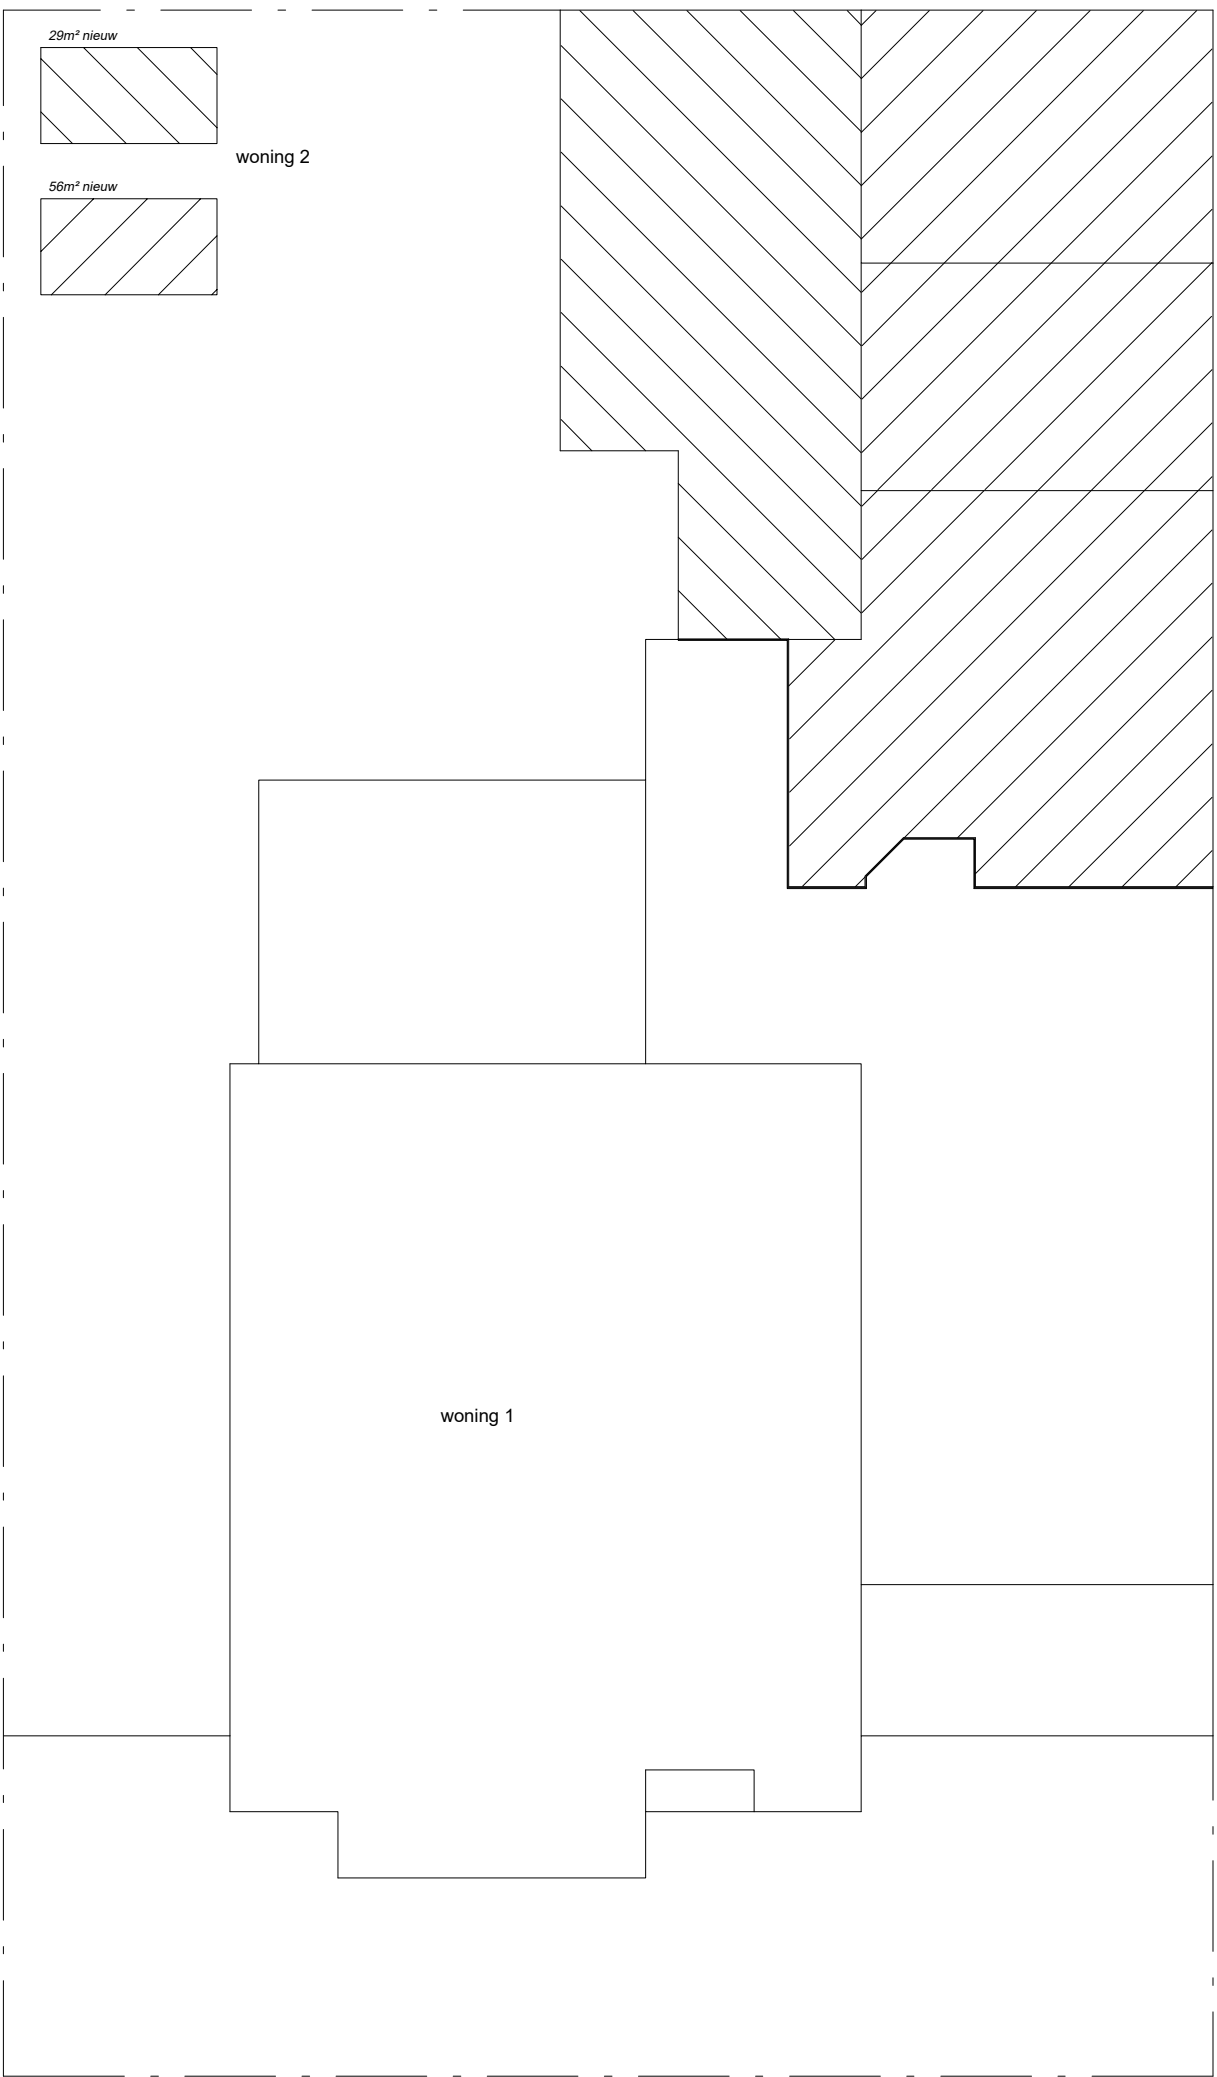
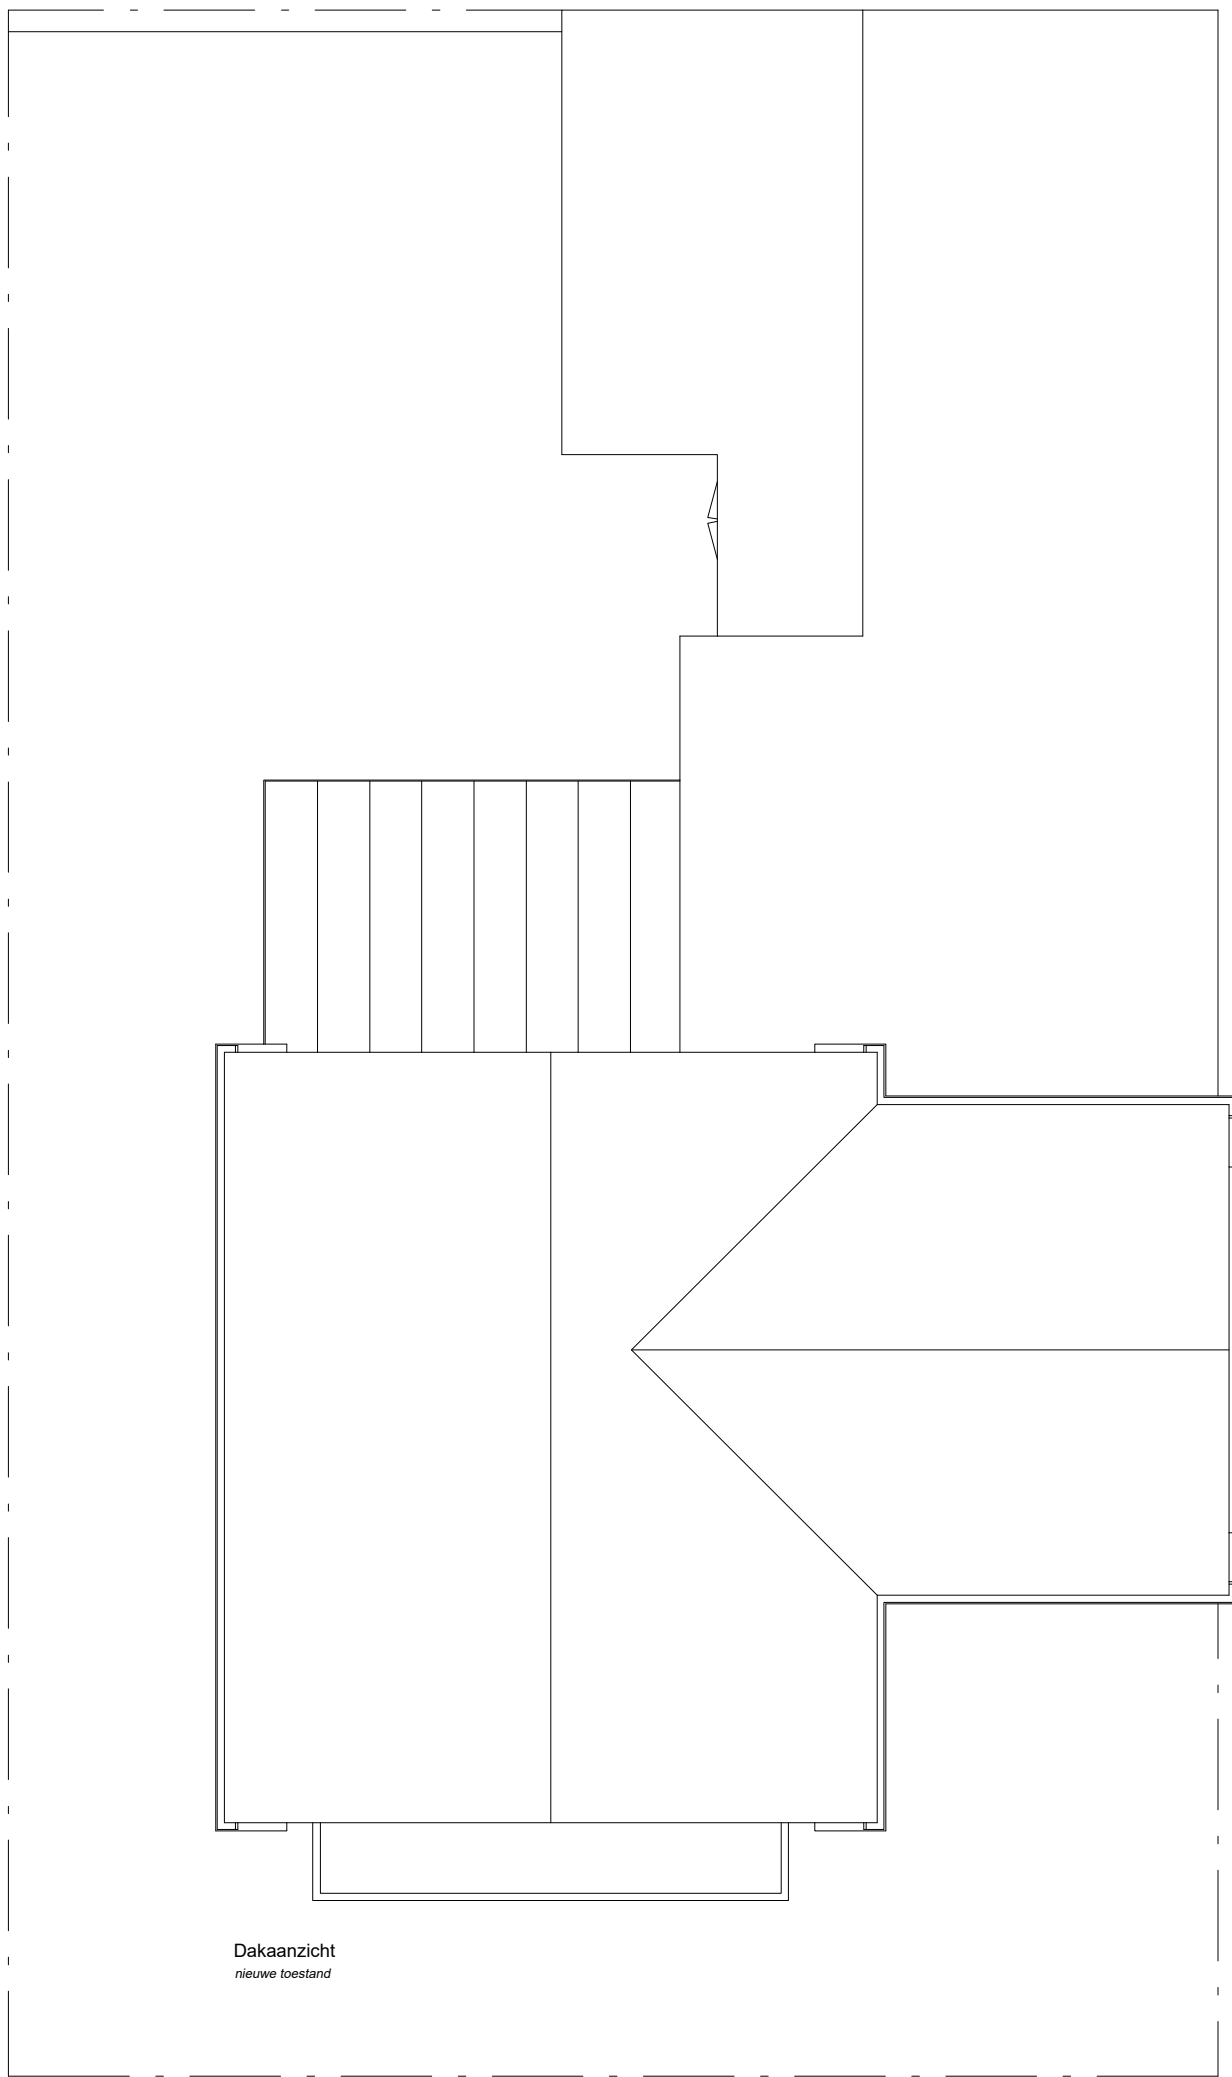
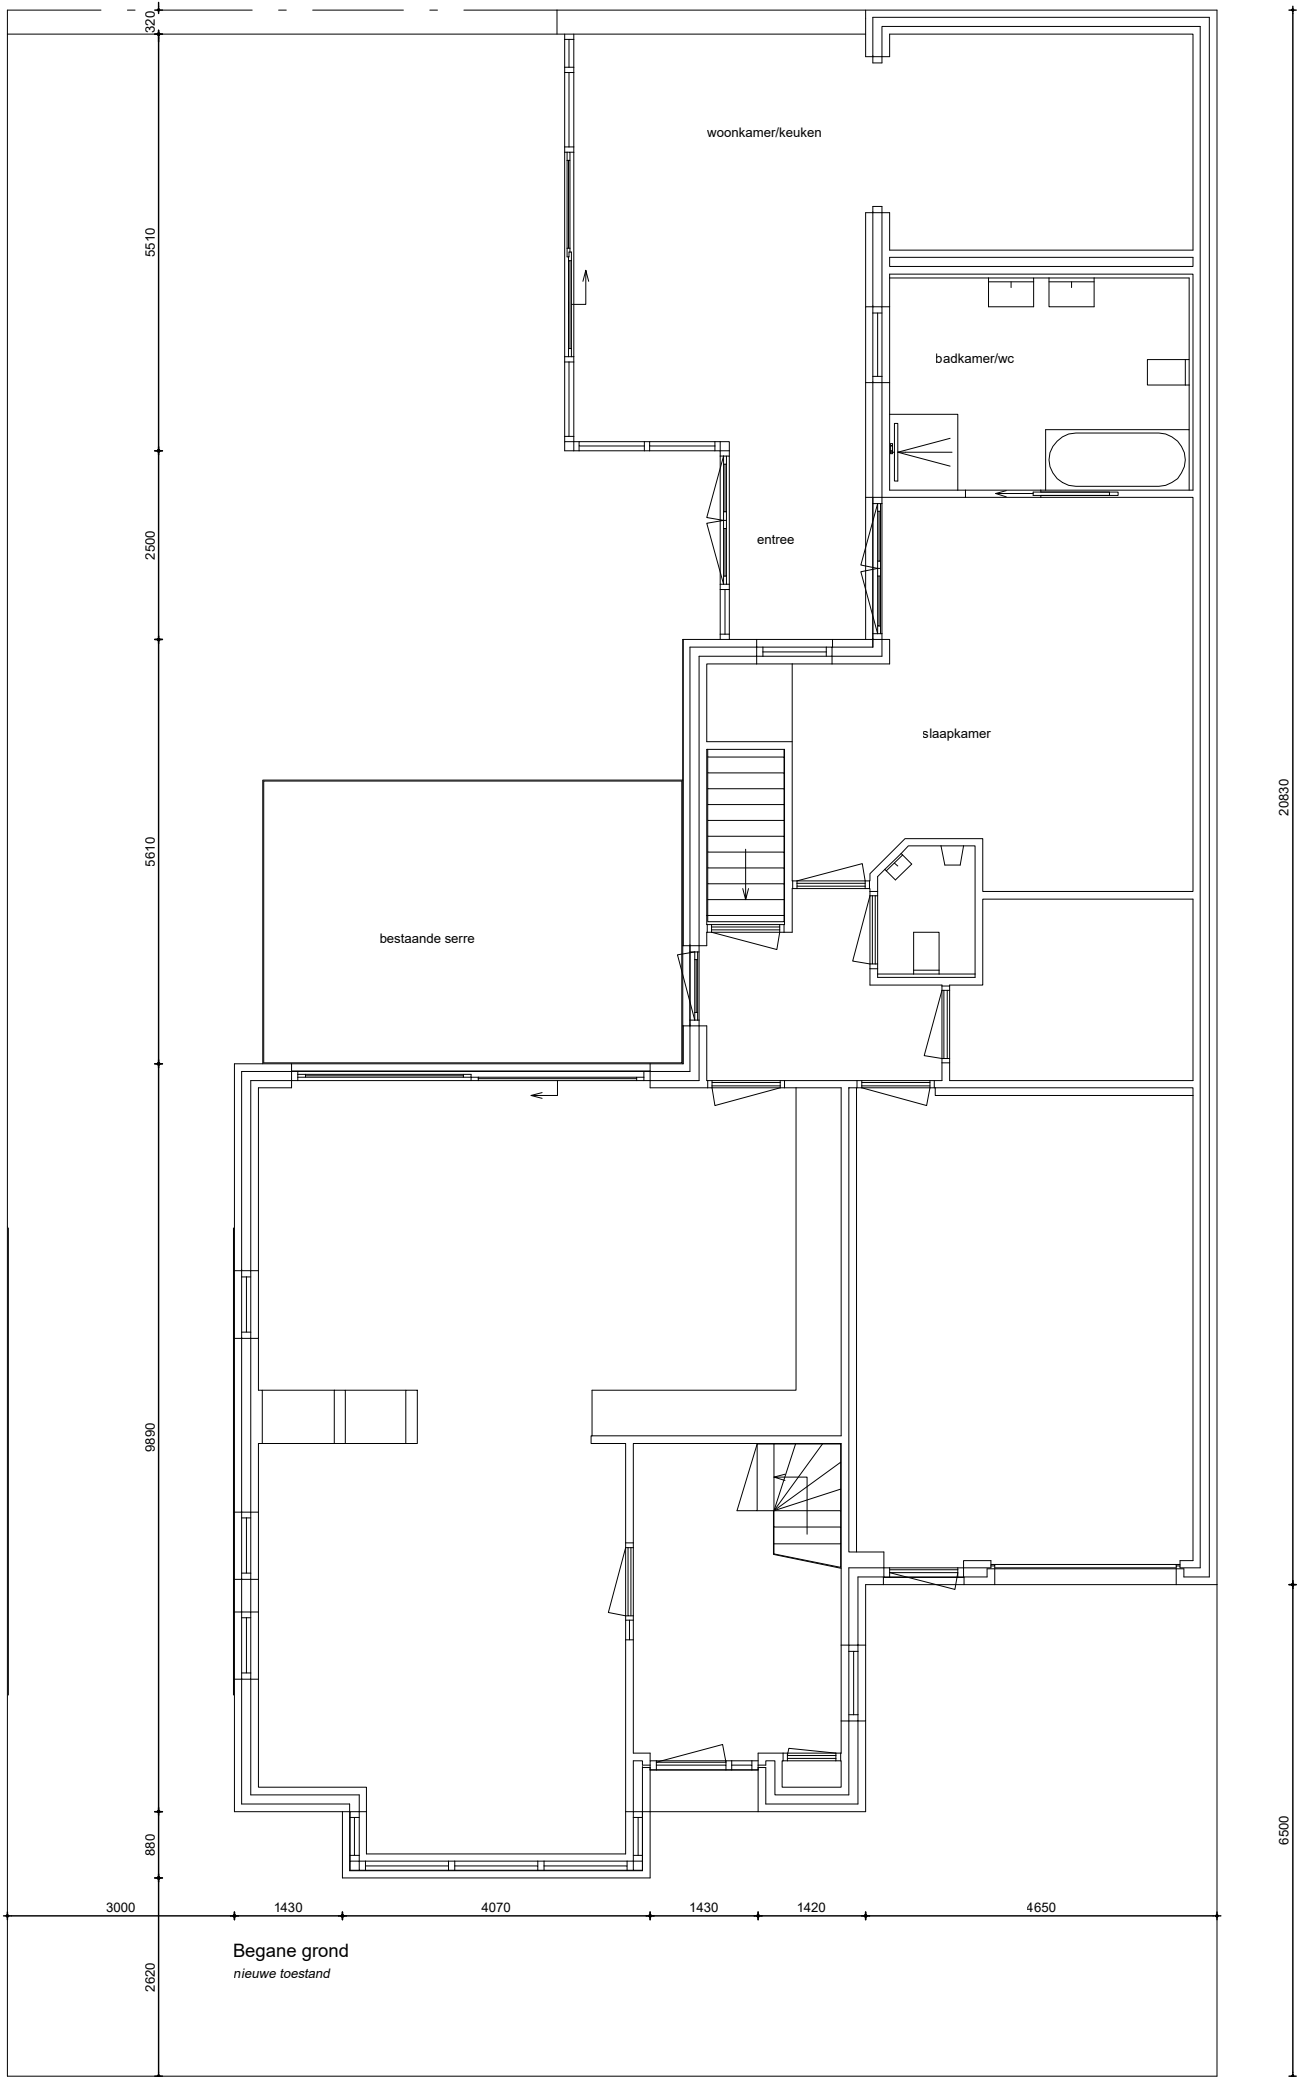
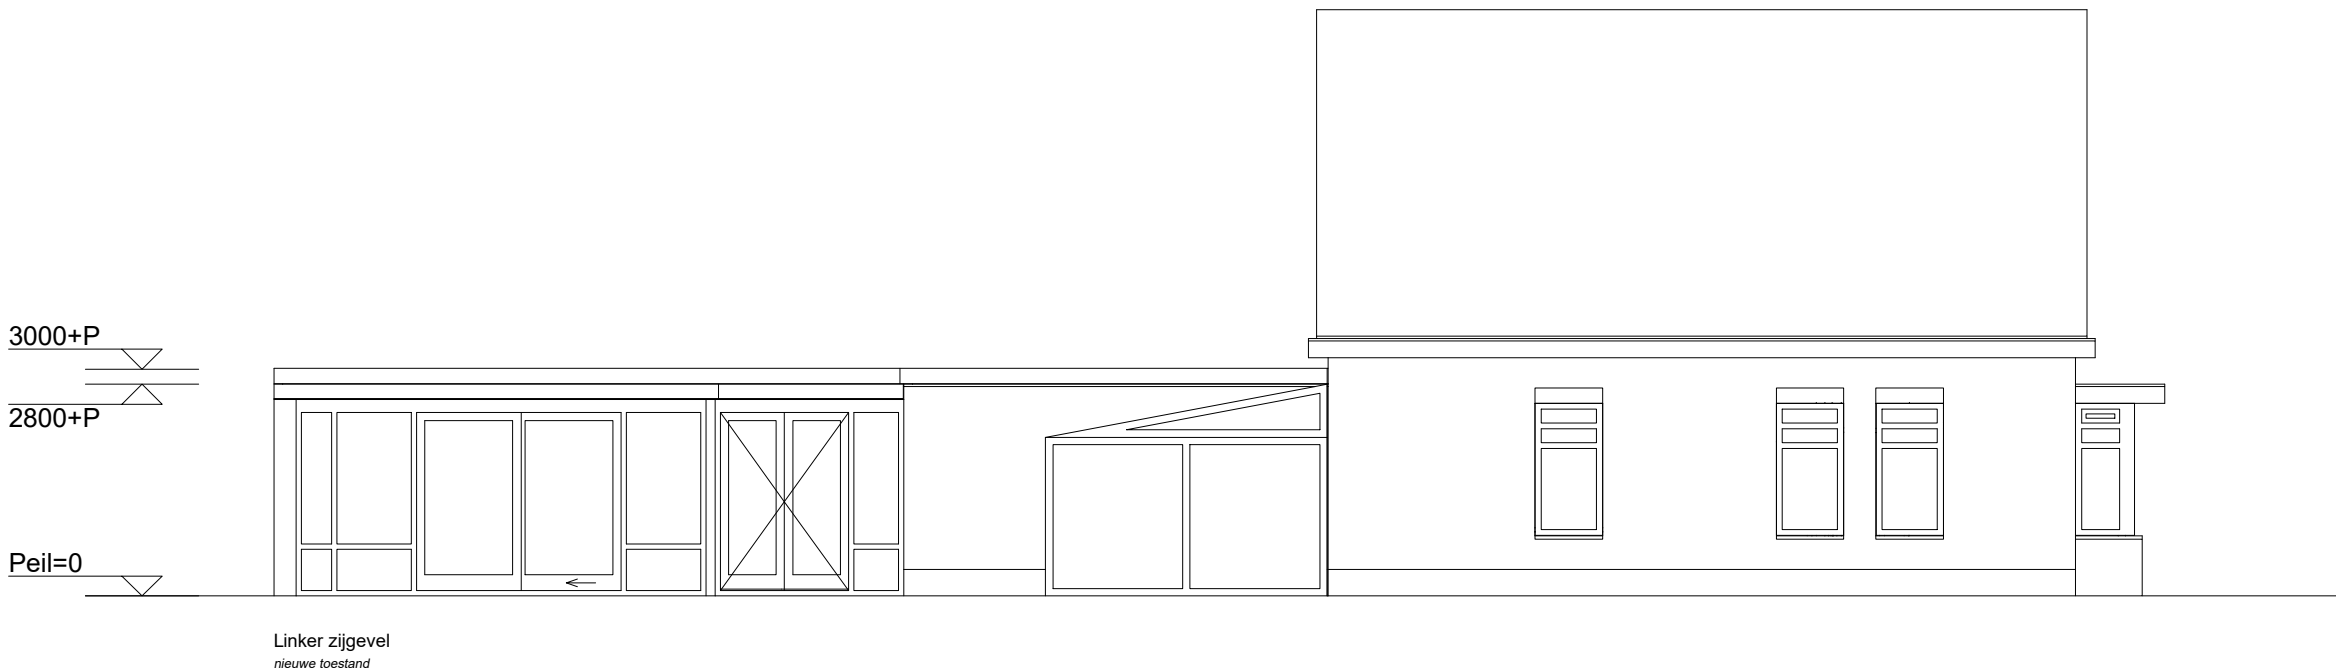
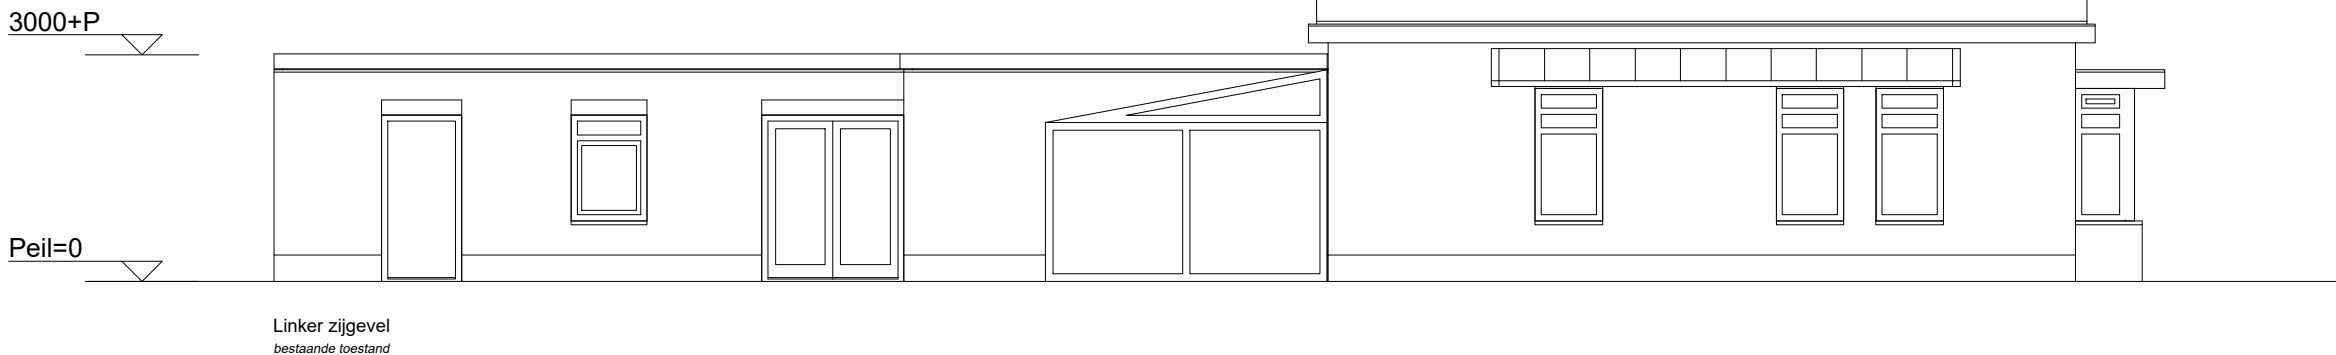
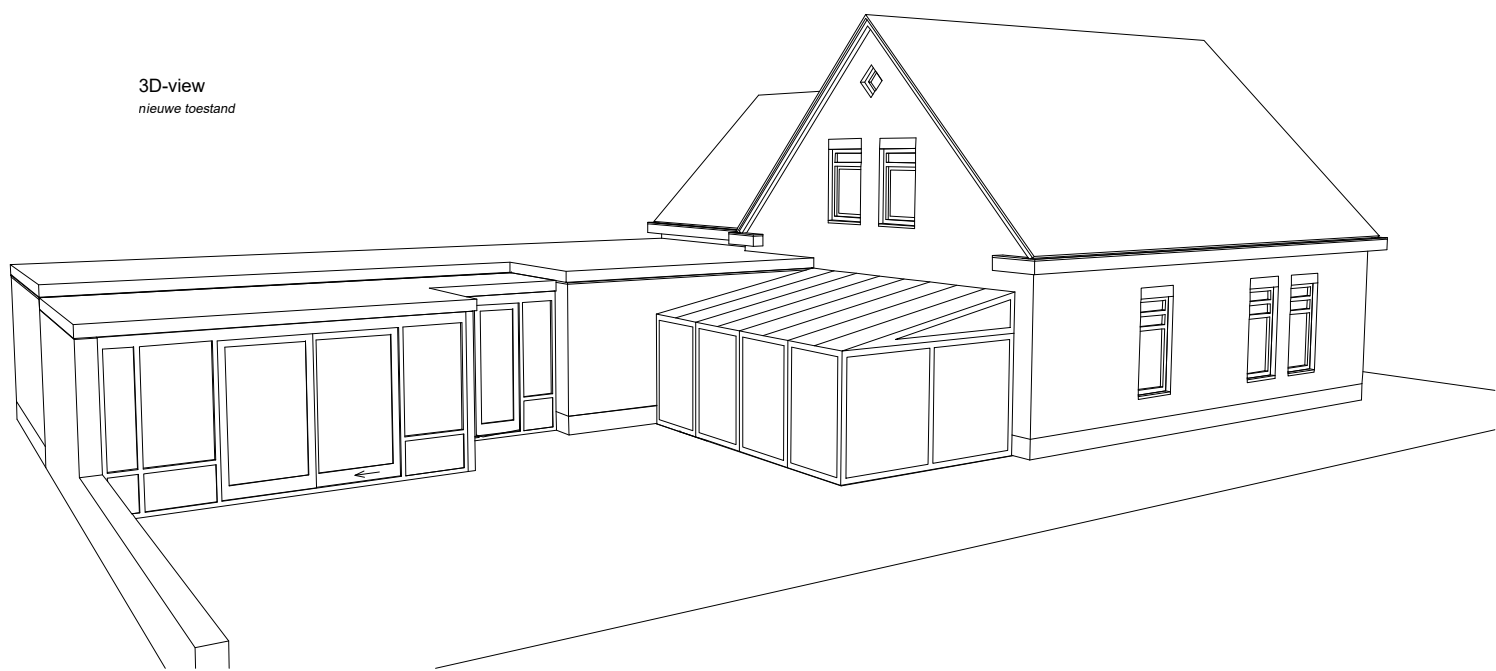
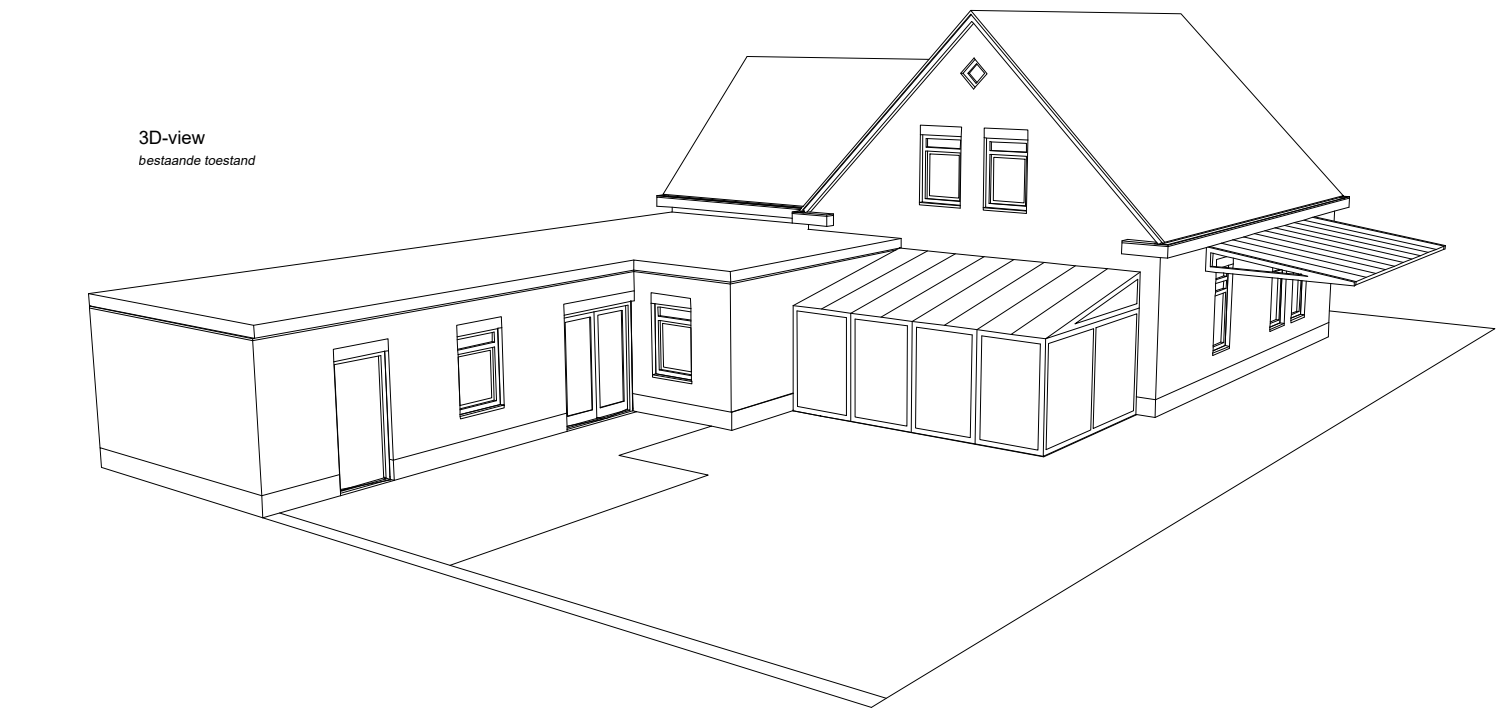
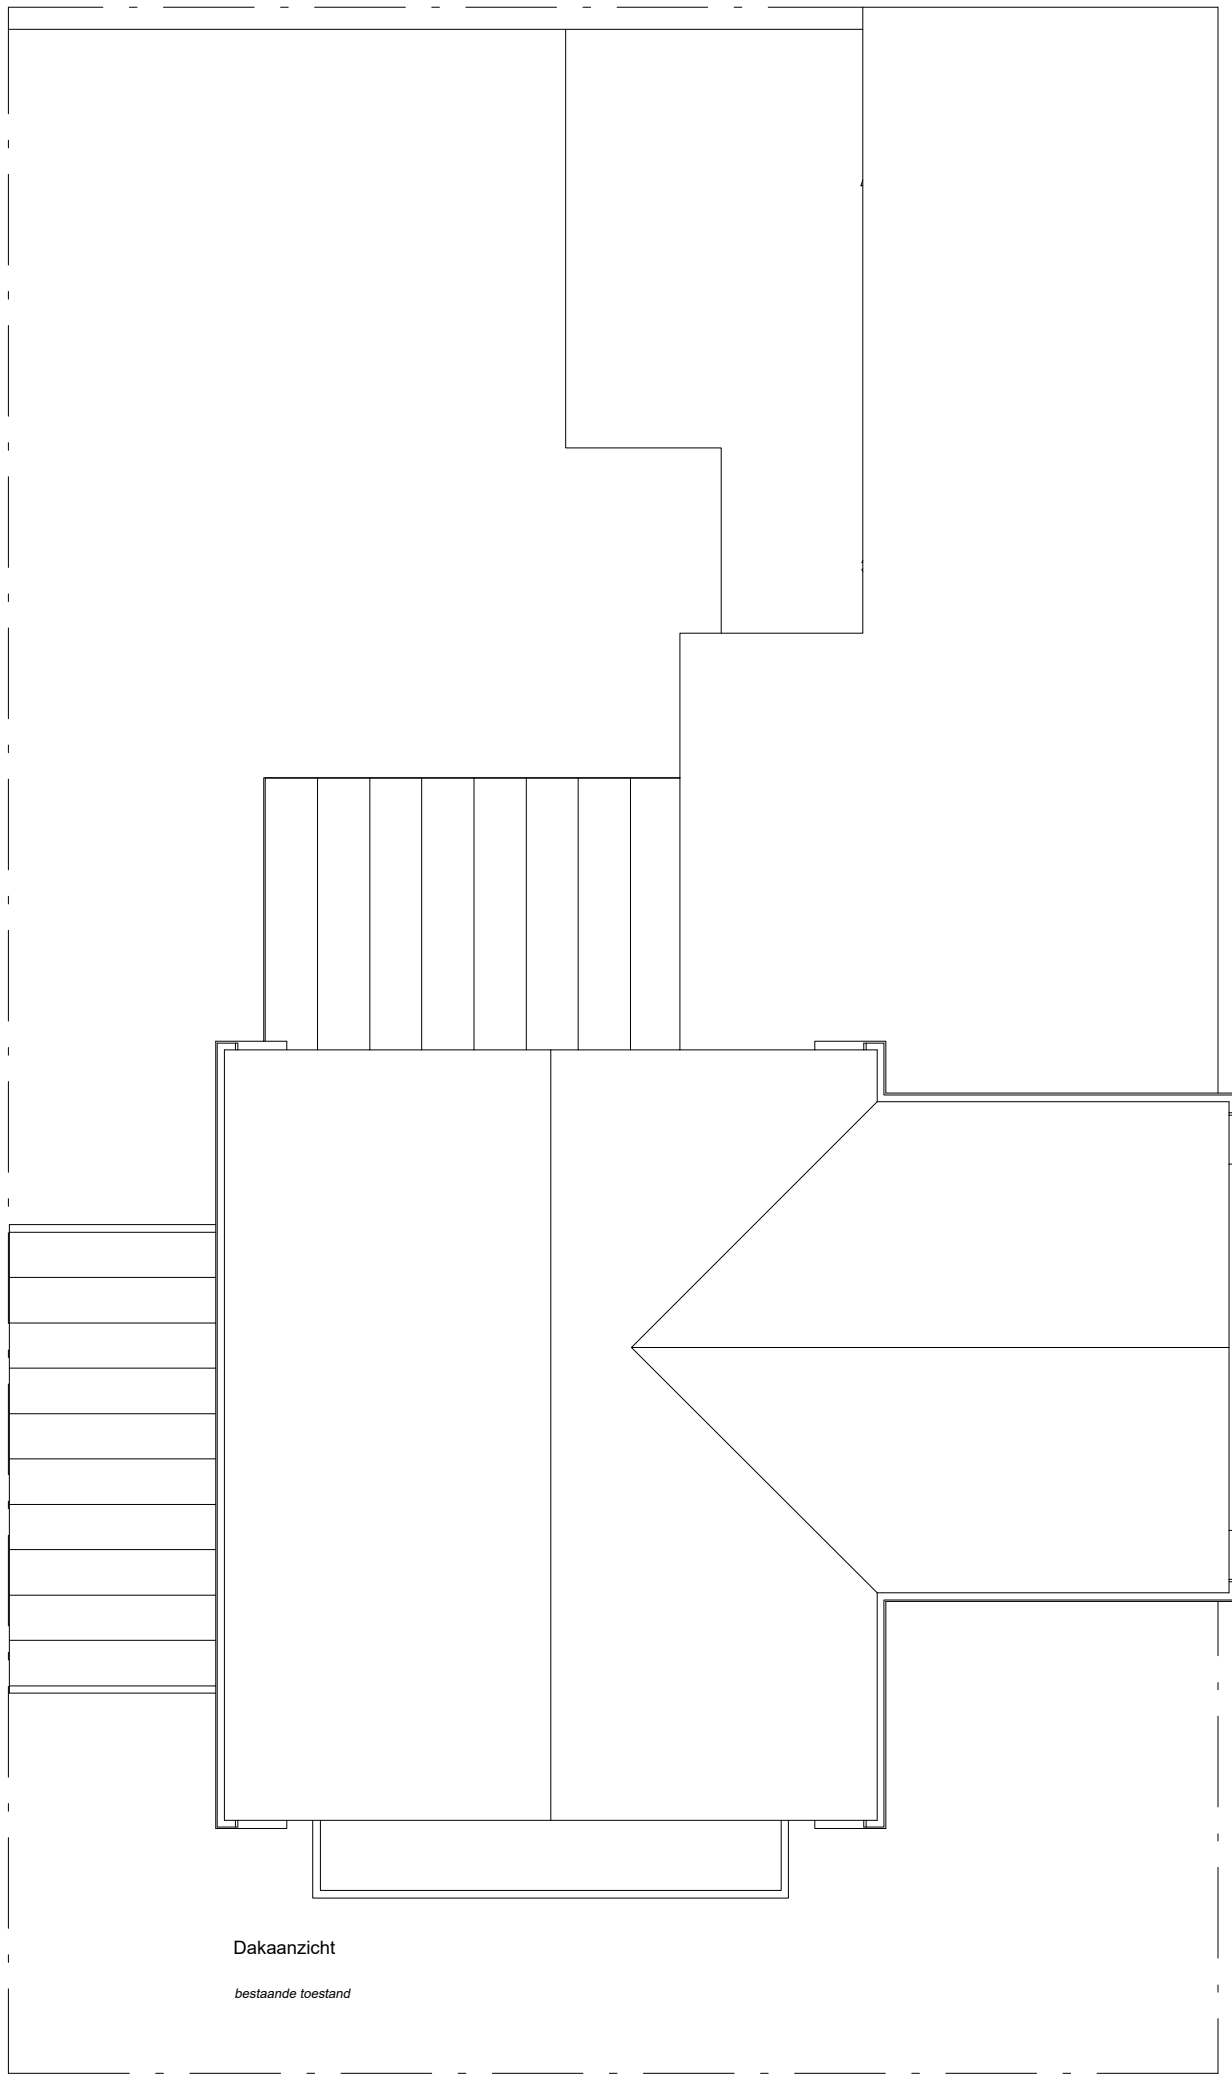


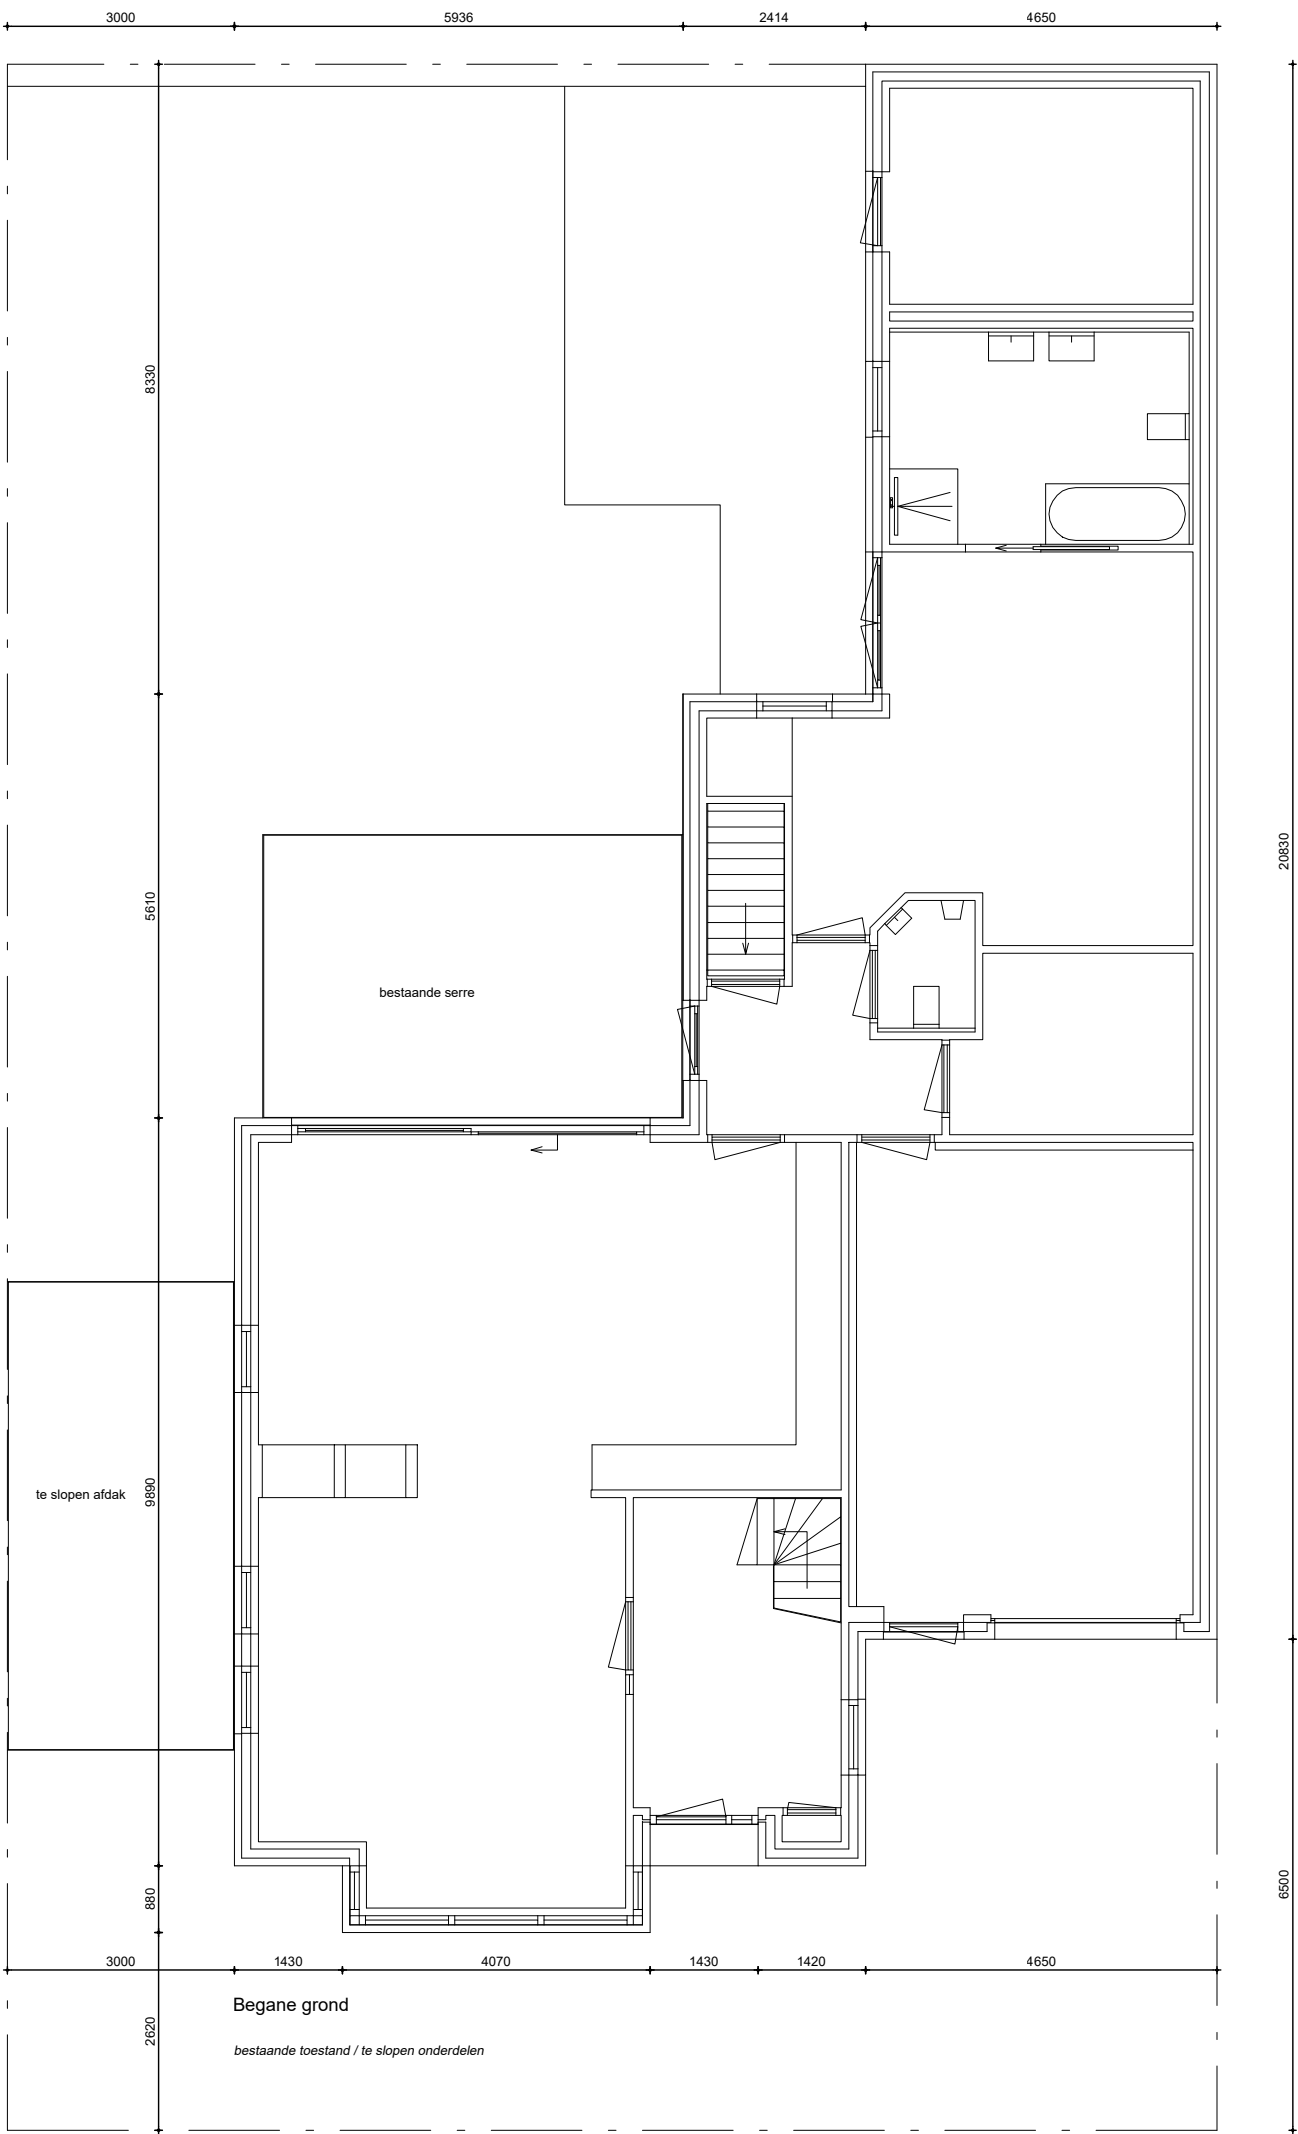

Renvooi Materialen

ALLE KLEUREN & MATERIALEN ALS BESTAAND

UITBREIDING WOONHUIS [REDACTED] a/d OVERLOOP 2 te LIESSEL

VOOR: [REDACTED]
[REDACTED]
[REDACTED]

ONDERDEEL: SCHETSPLAN

ARCH.BUR. IR. C.J. BOS LUMBEKSTRAAT 183/185 5612 NC EINDHOVEN 040 -245 4746
CORNELIS.J.BOS@HCCNET.NL

SCHAAL :1:100
DATUM :10-03-2021
GET : [REDACTED]
FORMAAT:A1
TDNo. :
DTNo. :2119
GEW. :12-04-2021
:

PLANNO. :