


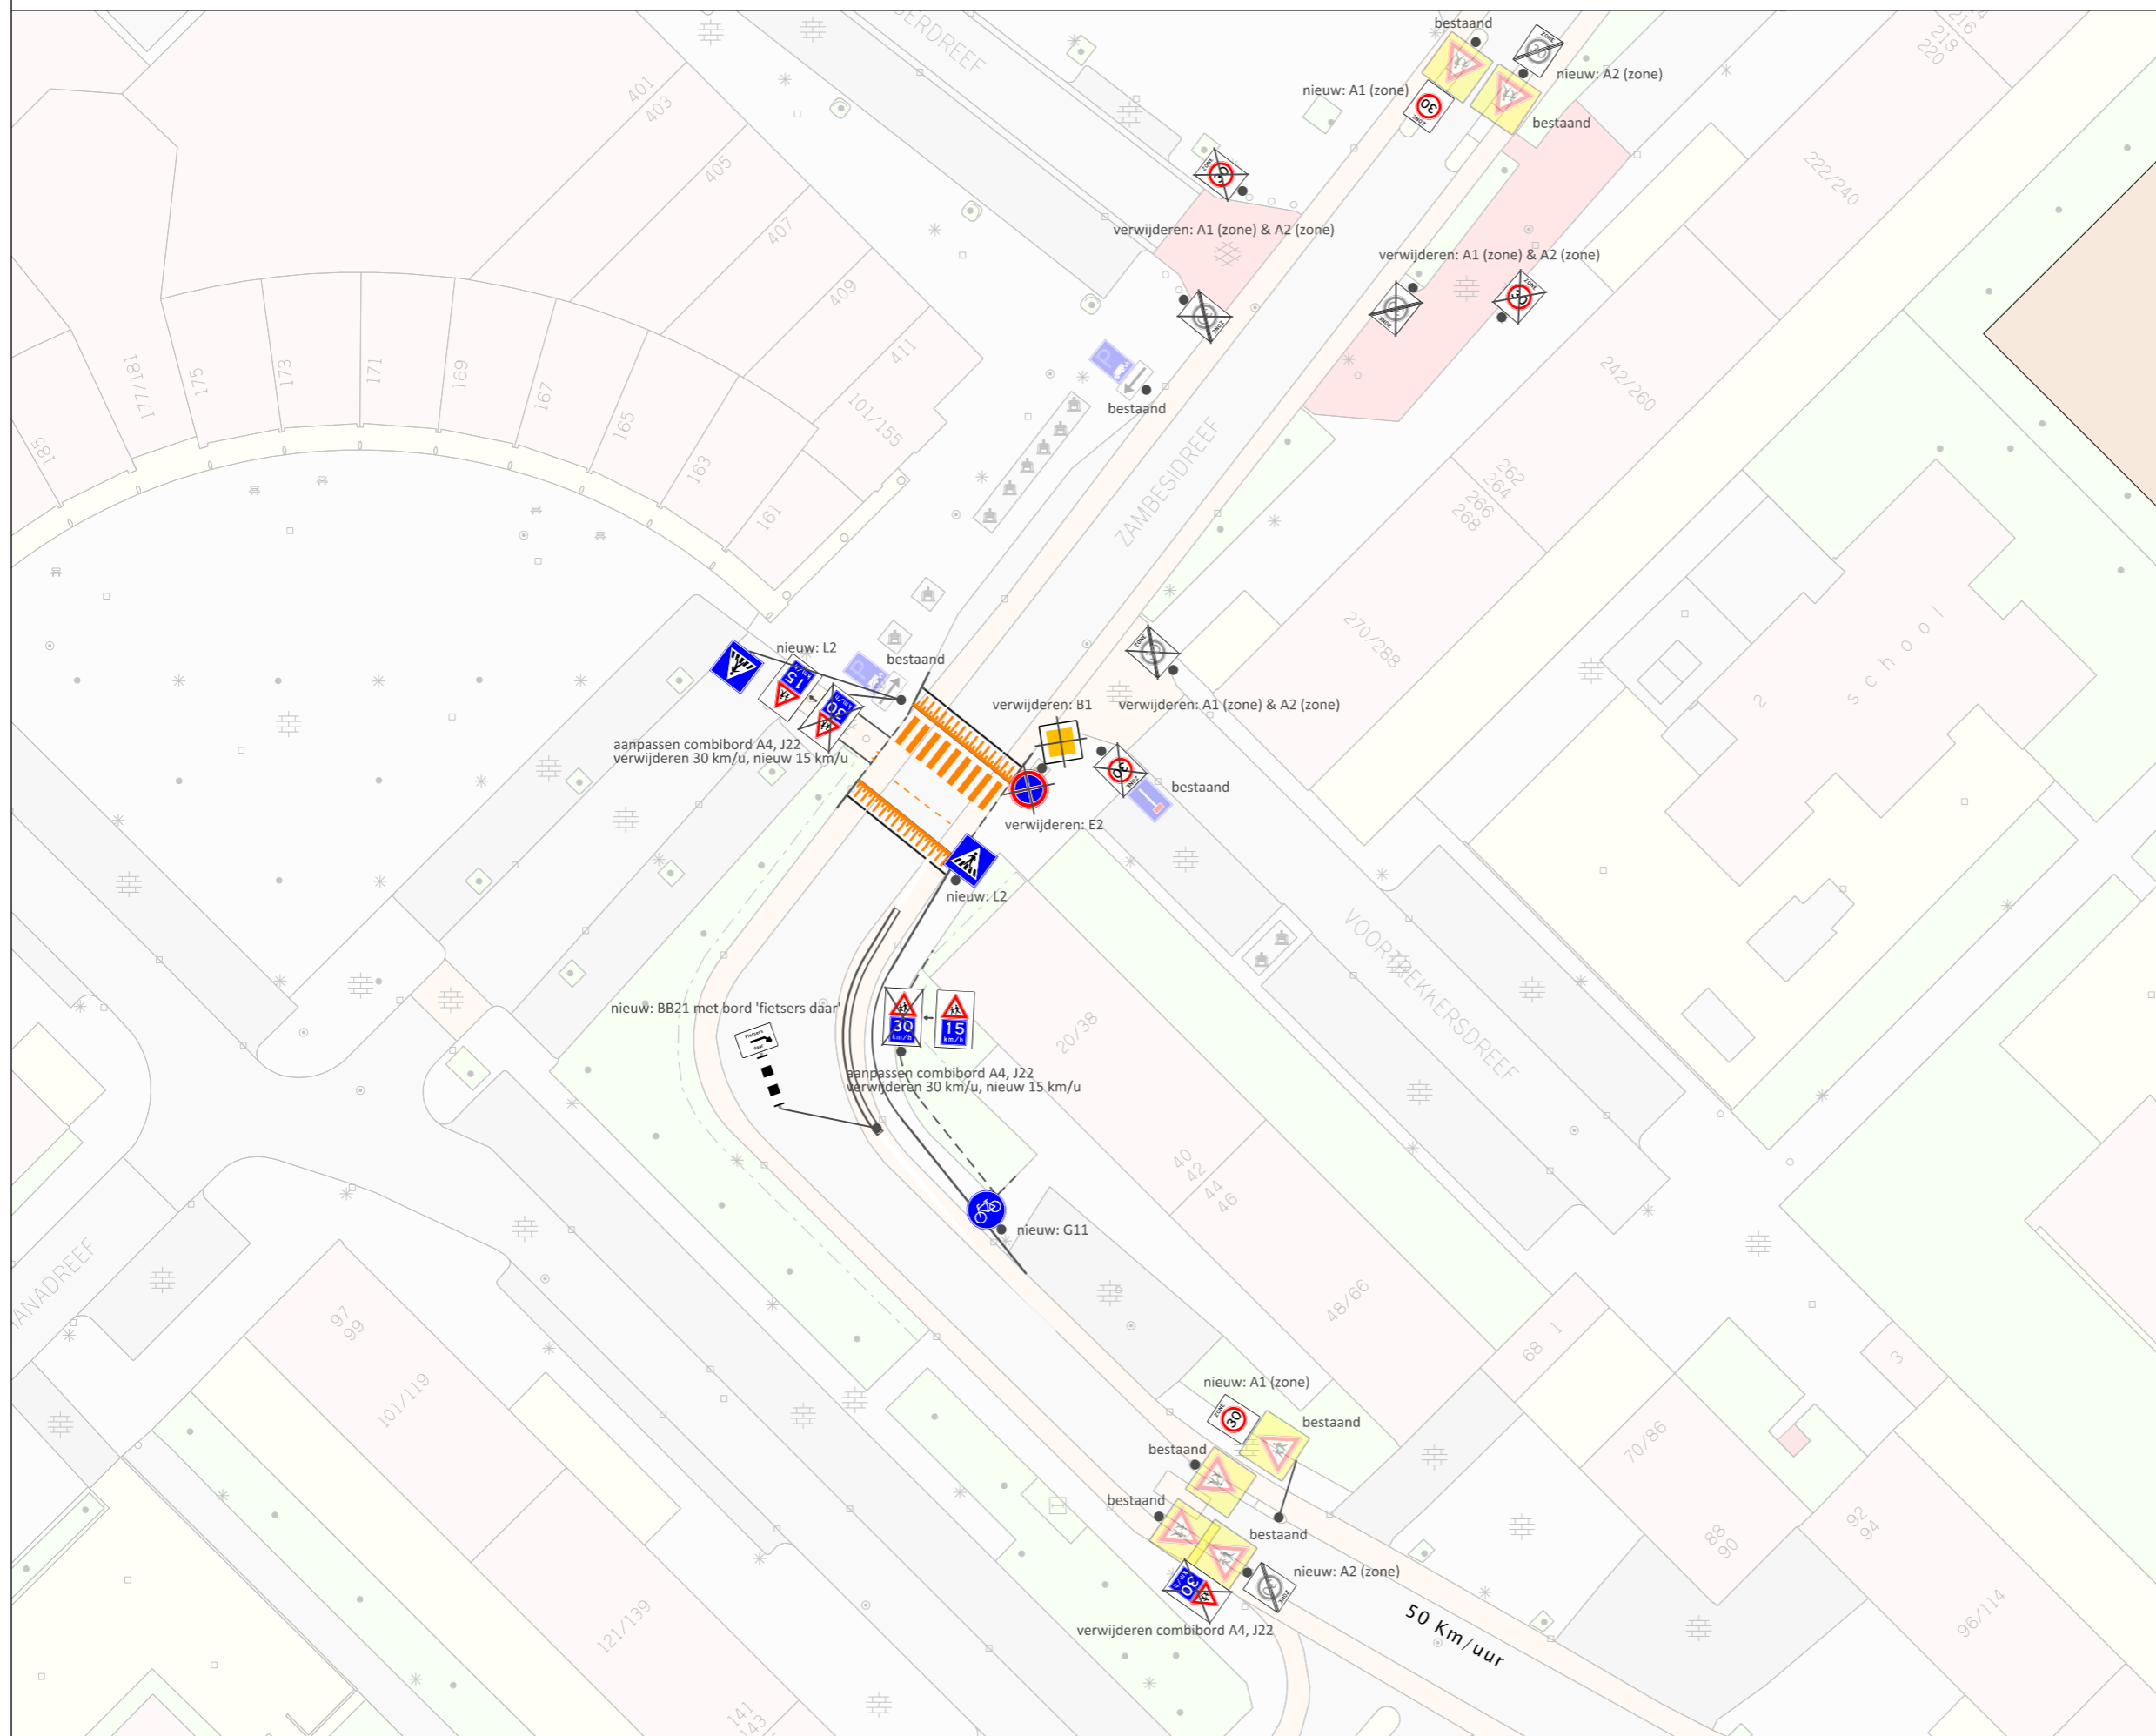


# Bebordingsplan Zambesidreef



**LEGENDA**

-  nieuwe marking
-  nieuw profiel
-  (RVV) beboarding (een paar)

**Ontwikkelorganisatie Ruimte**  
 Gilde Ruimtelijke kwaliteit en duurzaamheid  
 Subgilde Mobiliteit

Stadsplataan 1 Postbus 8406 3503 RC Utrecht Telefoon 030 - 28 623 78

3.	26-10-20	JS	Kleine wijziging nav mailwisseling
2.	30-09-20	JS	Enkele kleine aanpassingen
1.	13-07-20	JS	ontwerp
Wijz.	Datum	Getek.	Aard der wijziging

**CONCEPT**  
 Datum: 26 oktober 2020 Akkoord: dd-mm-jjjj

ontwerper: J. Smits  
 schaal: 1:500  
 formaat: A3  
 datum: 13 juli 2020  
 tekeningnaam: [illegible]

N