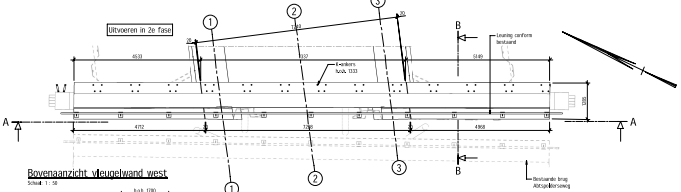

Bovenaanzicht vleugelwand west
Schaal 1 : 50

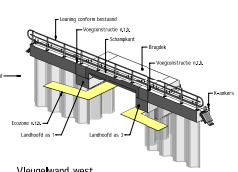

Vleugelwand west

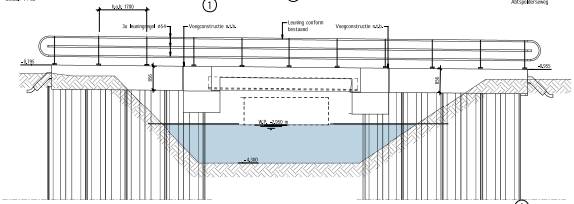

Aanzicht A-A
Schaal 1 : 50

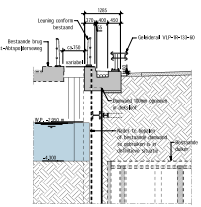

Doorsnede B-B
Schaal 1 : 50

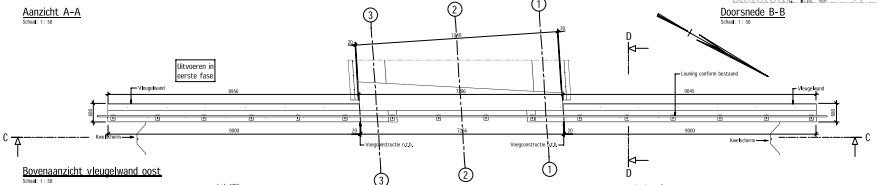

Bovenaanzicht vleugelwand oost
Schaal 1 : 50

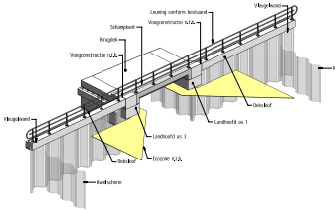

Vleugelwand oost

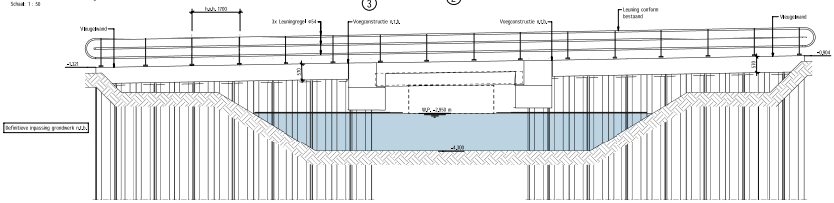

Aanzicht C-C
Schaal 1 : 50

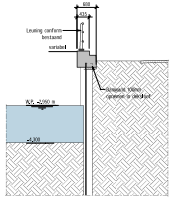

Doorsnede D-D
Schaal 1 : 50

Legenda materialen

Beton

Werkdraad

Bijbehorende tekeningen

0108+K0000	0108+TM-BIS-BKV-000+TEK+B10+AL+0100	Bestaande, eerste fase en nieuwe situatie
0108+K0200	0108+TM-BIS-BKV-000+TEK+B10+AL+0101	Aanzichten
0108+K0298	0108+TM-BIS-BKV-000+TEK+B10+AL+0102	Detailtekeningen
0108+K0201	0108+TM-BIS-BKV-000+TEK+B10+AL+0103	Landhoofden
0108+K0202	0108+TM-BIS-BKV-000+TEK+B10+AL+0104	Vleugelwanden
0108+K0203	0108+TM-BIS-BKV-000+TEK+B10+AL+0105	Bregdijk
0108+K0204	0108+TM-BIS-BKV-000+TEK+B10+AL+0106	Stalpenrichtpunthoogte

Fasering K02

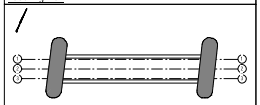

Situatie K02

Uitgangspunten

- Maten in mm, tenzij anders aangegeven
- Hoogtestelsel in n.a.p., tenzij anders aangegeven
- Hoeken in 360-graden (cirkel), tenzij anders aangegeven
- Coördinaten in meters t.o.v. RD, tenzij anders aangegeven