


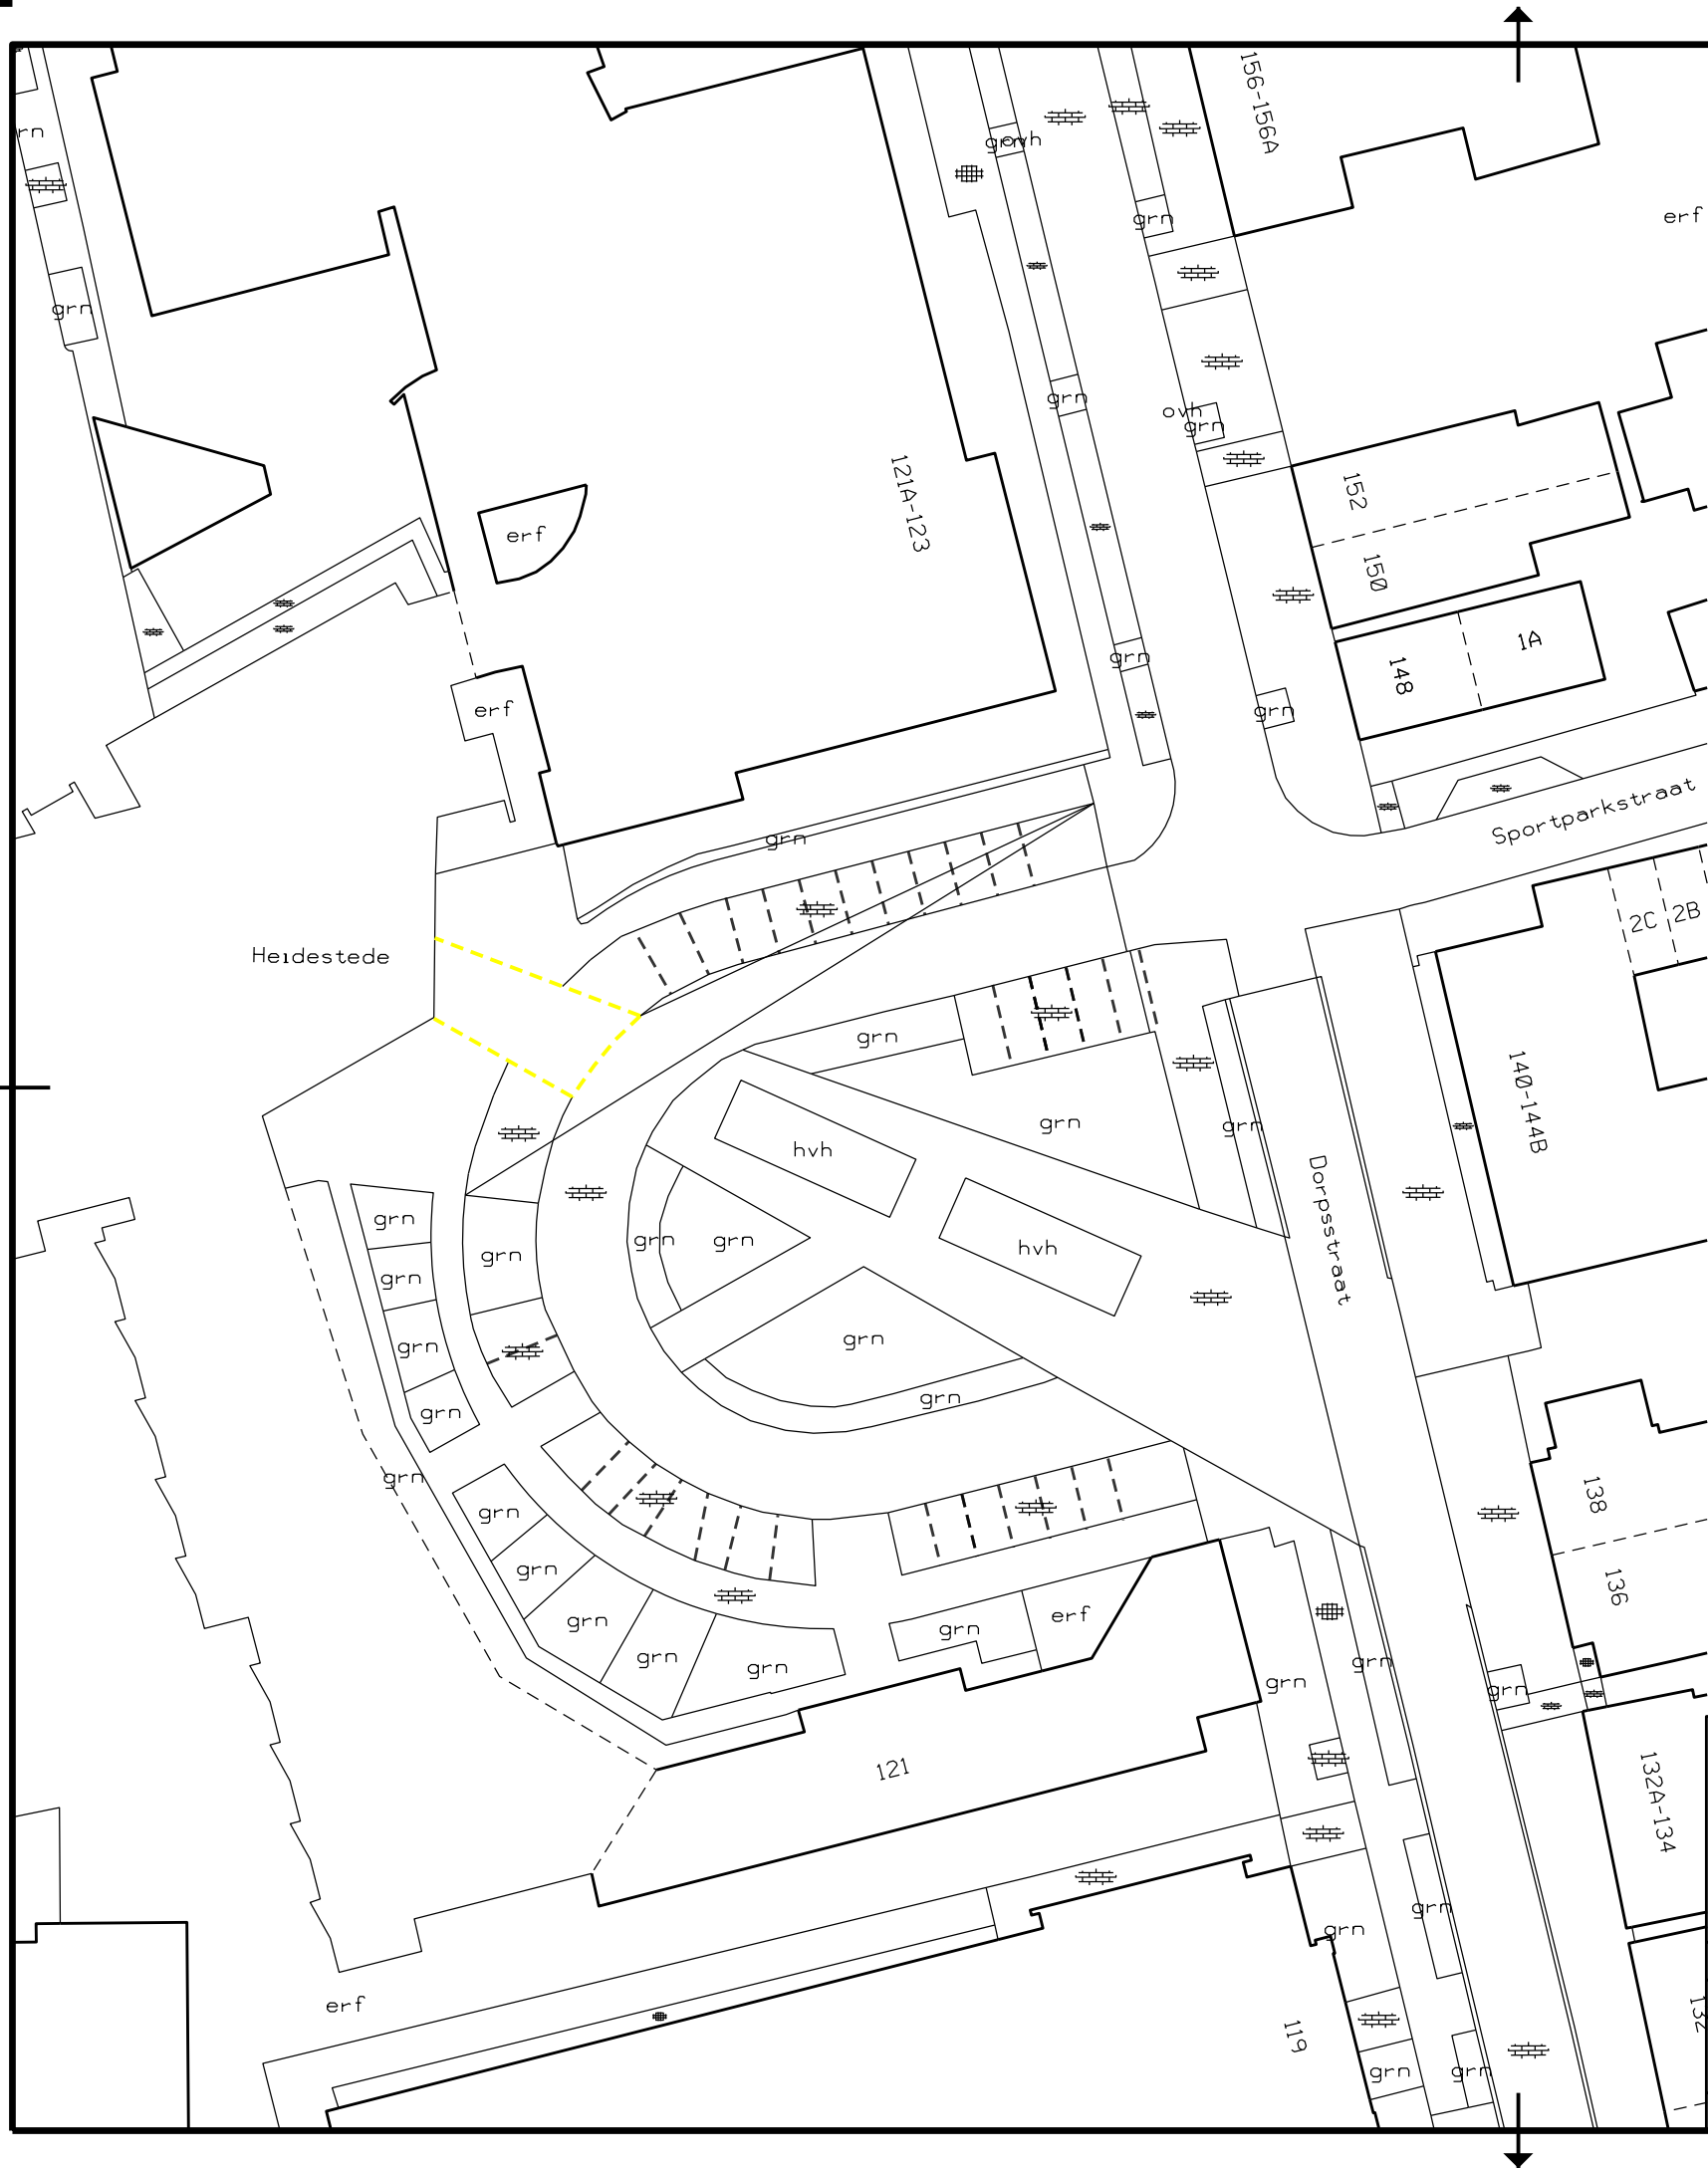

LEGENDA

- Parkeerverbod door middel van
- Onderbroken gele belijning

Instellen parkeerverbod a.d. Dorpsstraat Dorpsstraat 121 nabij Heidestede			
Getekend: J. Goorden	Schaal: 1 : 500	Wijzigingen	
Datum: 16-12-2019	Formaat: A 3	dd: _____	
Tekening nr.: VKV-03-0472-4		dd: _____	
Bestandsnaam: T:\TERREIN\VERKEERSVOORZIENINGEN\3 verkeersmaatregelen\VKV-03-0472-4.dgn		dd: _____	