


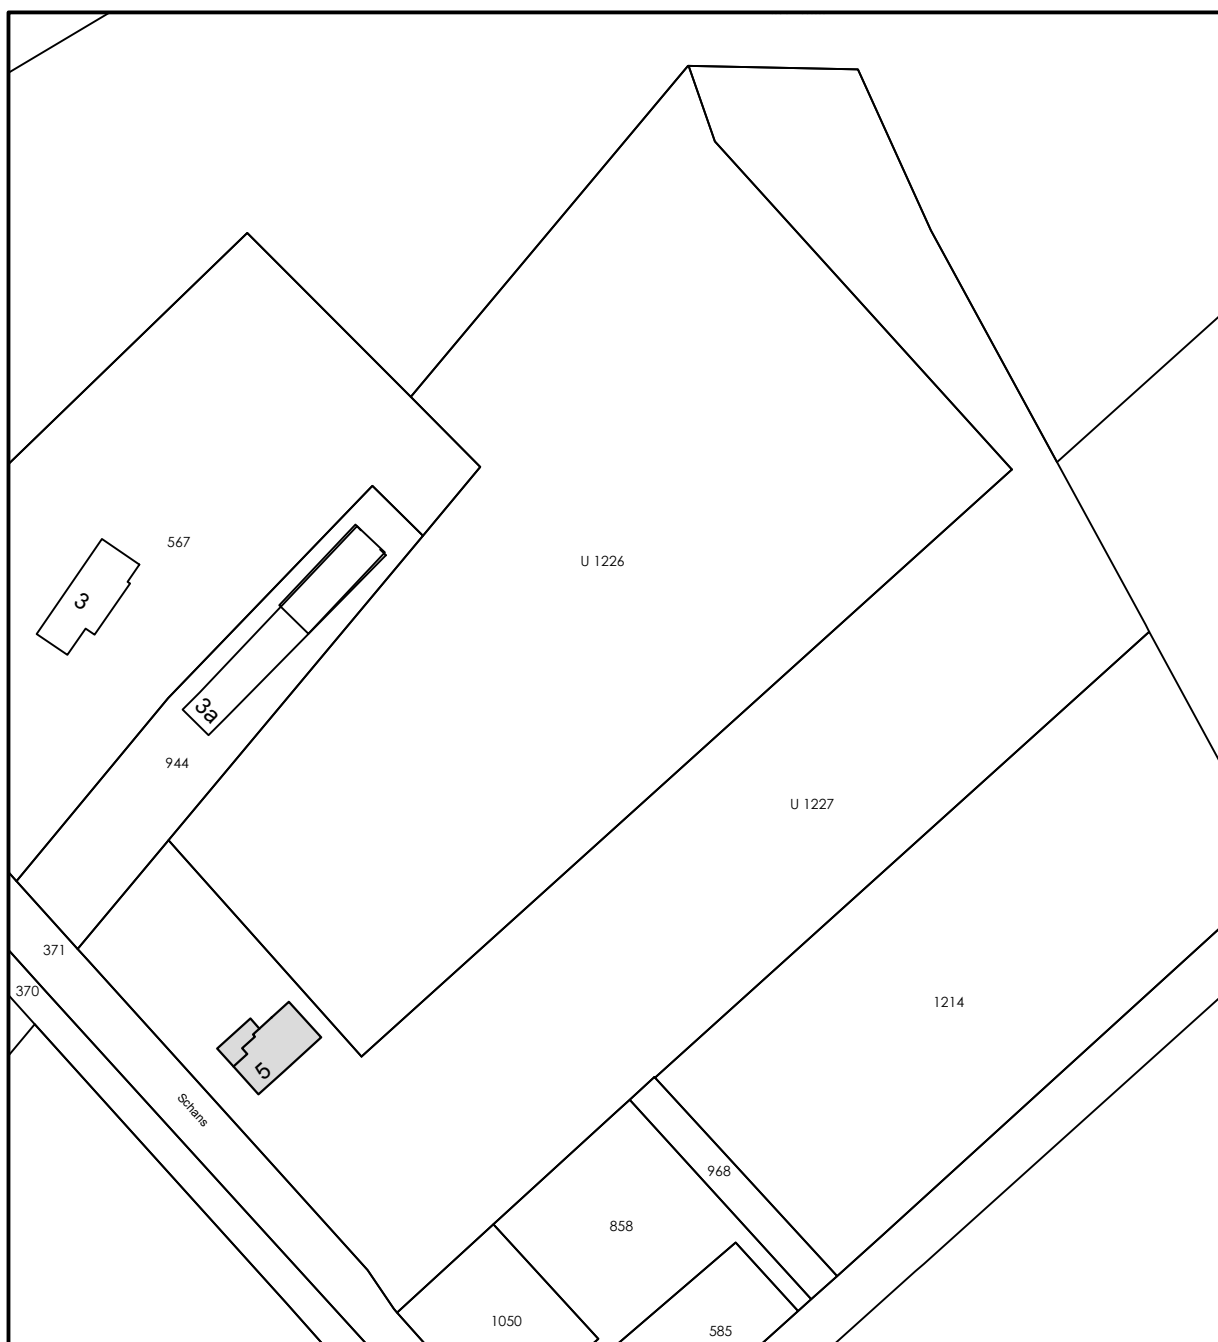

SITUATIE 1:1500

GEMEENTE DEURNE (NEERKANT)

SECTIE U NR. 1227



Verbouwing woning

Schans 5
Neerkant

DATUM: 15-03-2021
SCHAAL: 1:100

B.02