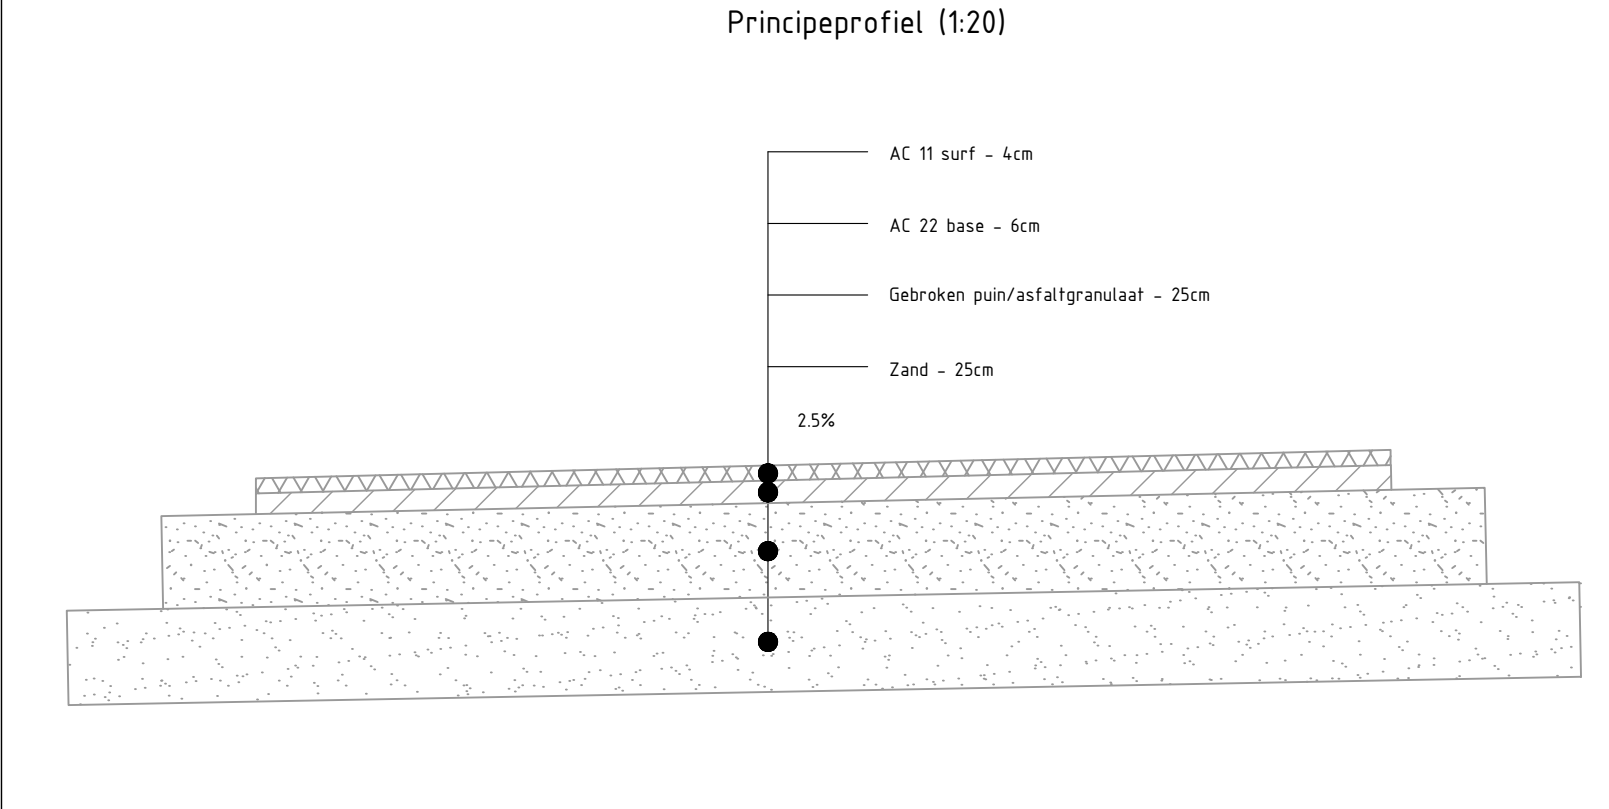


Legenda


Bovenaanzicht	Dwarsprofiel
Projectgrens	Gravel
Ortwerp DAB	Afgezet gebied polder/aafslagkanaal
Geplote simulatie veezeven met dijkoverschrijp	Zand
Aan te brengen oeverwal, haalend area	Moerwiel
Holwatern	Holwatern
Groepel	Legger HOSR
Locatie dwarsprofiel	Katastrale grens
Dijkoplet met nummer HOSR	
Legger HOSR 15-01-2020	
Waterhuishouding	
Legger HOSR 15-01-2020	
Beschermingszone	
Katastrale kaart, POKD 15-01-2020	
BGT, POKD 15-01-2020	

Weg		
	Lengte bouwweeg	315 m
	oppervlakte aan te brengen verharding (breedte=3m)	945 m ²
	ontgraven cunet (breedte=4m)	630 m ³
	aanbrengen cunetdalen (breedte=4m)	315 m ³
	aanbrengen menggranaulaat (breedte=3,5m)	276 m ³
	aanbrengen asfalt 1e laag	95 to
	aanbrengen asfalt 2e laag	142 to
	frezen aansluiting asfalt dijk, 2 sroken trapsgewijs	20 m ²
	aanbrengen bitumenstrip	20 m ²
	aanbrengen beplanting (haaiantanden)	10 m ²

Keerplaats	
Oppervlakte keerplaats	425 m
oppervlakte aan te brengen verharding	425 m
ontgraven cunet (opp=468m²)	234 m
aanbrengen cunetand (opp=468m²)	117 m
aanbrengen menggranulaat (opp=446m²)	112 m
aanbrengen asfalt 1e laag	43 to
aanbrengen asfalt 2e laag	64 to

OPMERKINGEN

- Coordinatensysteem RD(x,y) en NAP(z)
- Maten in meters, tenzij anders vermeld
- Hoogtematen in meters t.o.v. N.A.P., tenzij anders vermeld
- Diameters in millimeters, tenzij anders vermeld

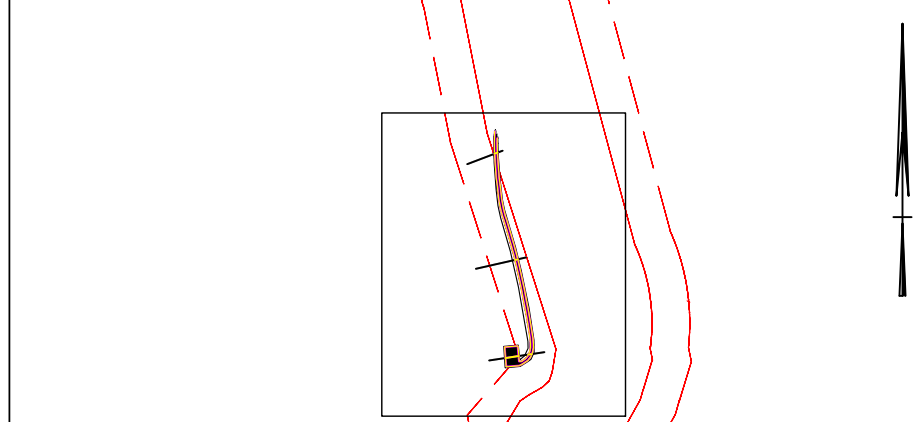

SITUATIE

SCHAAL 1 : 10.000

[illegible]