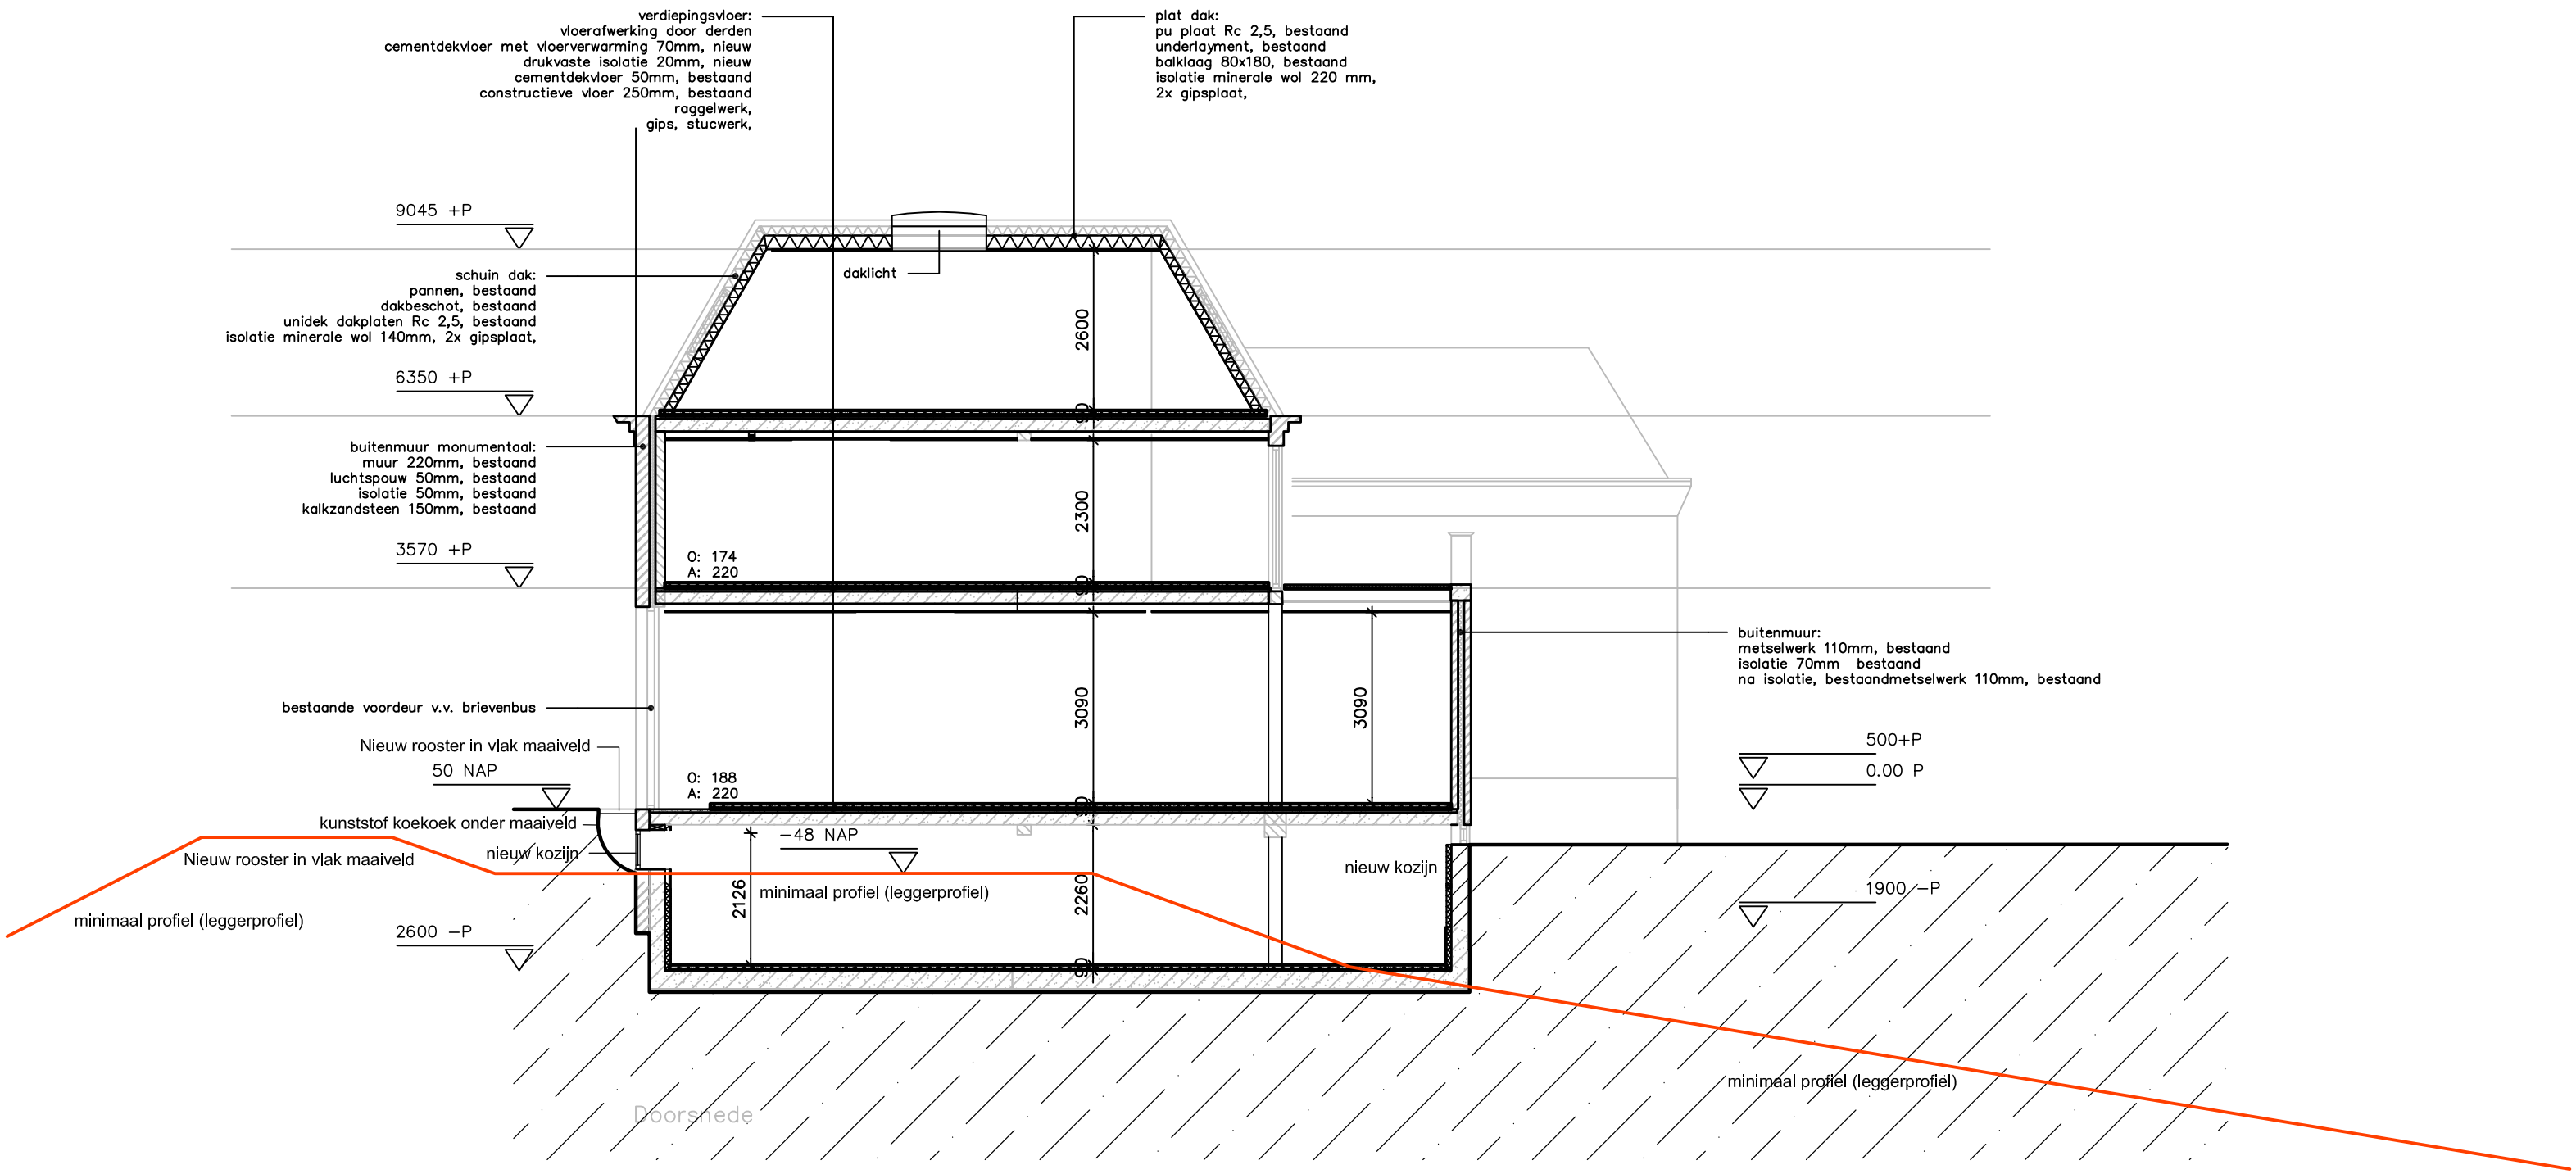

hoogland & heijmerink architecten nieuwpoortkade 2a 1055 RX amsterdam · T 020 6060930 · F 020 6060931 · E info@hh-architecten.nl · www.hh-architecten.nl

OW3

FAM. VERWOERT
verbouwing woonhuis
nieuwe doorsnede
aanvraag omgevingsvergunning
8 3 2021
1:100

nieuwe dwarsdoorsnede